

ΑΠΟΣΠΑΣΜΑ ΑΠΟ ΧΑΡΤΗ ΓΥΣ ΚΑΙΜΑΚΑ 1:50.000

ΣΥΜΠΛΗΡΩΣΗ-ΥΠΕΥΘΥΝΗ ΔΗΛΩΣΗ


1. Το παρόν συντάχθηκε σύμφωνα με τον νόμο 651/77 άρθρο 5.
2. Τα υπο στοιχεία (Α Β Γ Δ Ε Χ Ψ Ο Α1 Β1 Γ1 Δ1 Α1) (Ε Ζ Η Θ Ι Κ Λ Μ Ν Ξ Ο Π Ρ Σ Τ Υ Φ Χ Ε) στο τεμάχιο Α και Β είναι φάρα και οικοδομήματα σύμφωνα με την ισχύουσα πολεοδομική νομοθεσία για την δόμηση εντός σχεδίου (Π.Δ. της 24/31.5.1985 Φ.Ε.Κ. 270 Δ1)
4. Το παρόν αγροτεμάχιο δεν έχει υποχρέωση εισφοράς σε γη και χρήμα κατά τις διατάξεις του νόμου 1337/83.
5. Για την έκδοση εκδομικής αδείας απαιτείται βεβαίωση από την αρμόδια δασική και αρχαιολογική υπηρεσία.
6. Τα όρια και τα λοιπά στοιχεία του αγροτεμαχίου υπεδείχον οι ιδιοκτήτες.

Ο μηχανικός

Λεωνίδιο 10/03/2011

ΑΓΑΘΗ Γ. ΣΚΑΡΜΟΥΤΣΟΥ
ΤΟΠΟΓΡΑΦΟΣ ΜΗΧΑΝΙΚΟΣ ΕΜΠ
Α.Μ. ΤΕΕ 110309
ΚΕΦΑΛΛΗΝΙΑΣ 21-ΠΗΛ210 8221855
ΑΦΜ:3011715150-ΔΟΥΚΗΤ' ΑΘΗΝΩΝ


Γκαβριήλ

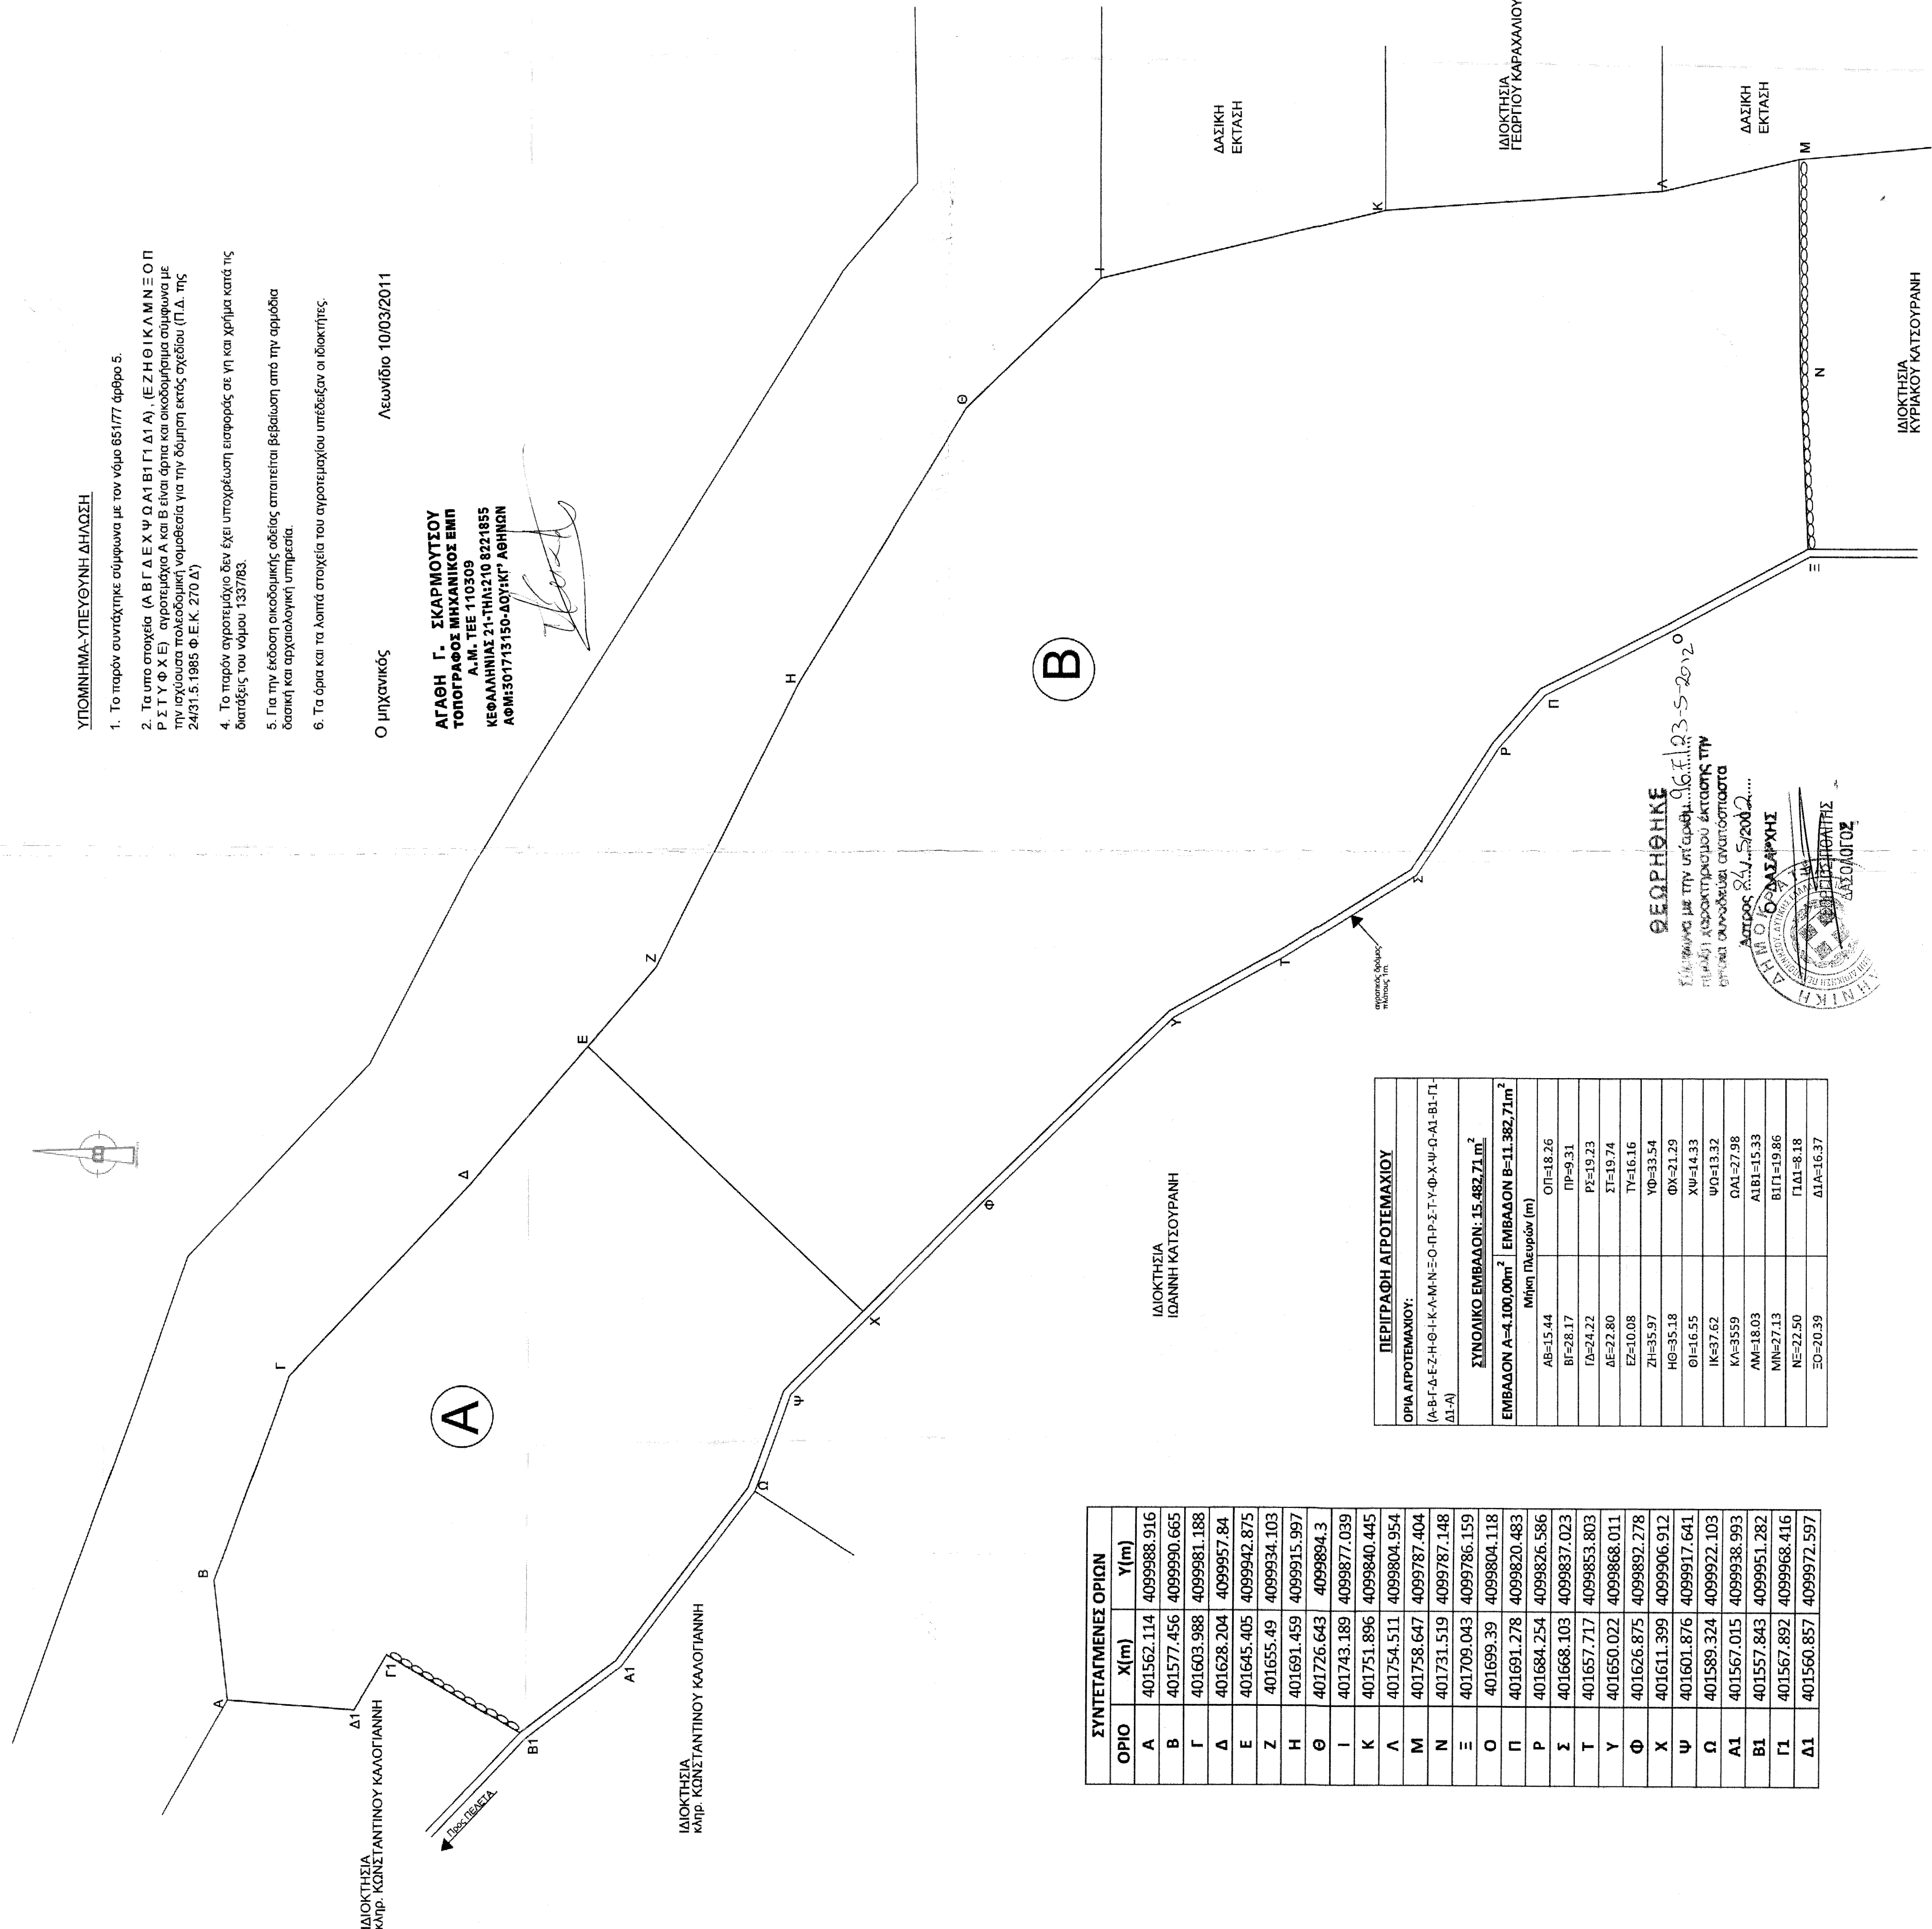

| ΣΥΝΤΕΤΑΓΜΕΝΕ ΟΡΙΟΝ | | |
|--------------------|------------|-------------|
| ΟΡΙΟ | X(m) | Y(m) |
| A | 401562.114 | 4099988.916 |
| B | 401577.456 | 4099930.665 |
| Γ | 401603.988 | 4099981.188 |
| Δ | 401628.204 | 4099957.84 |
| E | 401645.405 | 4099942.875 |
| Z | 401655.49 | 4099934.103 |
| H | 401691.459 | 4099915.997 |
| Θ | 401726.643 | 4099894.3 |
| I | 401743.189 | 4099877.039 |
| K | 401751.896 | 4099840.445 |
| Λ | 401754.511 | 4099804.954 |
| M | 401758.647 | 4099787.404 |
| N | 401731.519 | 4099787.148 |
| Ξ | 401709.043 | 4099786.159 |
| Ο | 401699.39 | 4099804.118 |
| Π | 401691.278 | 4099820.483 |
| P | 401684.254 | 4099826.586 |
| Σ | 401668.103 | 4099837.023 |
| T | 401657.717 | 4099853.803 |
| Υ | 401650.022 | 4099868.011 |
| Φ | 401626.875 | 4099892.278 |
| Χ | 401611.399 | 4099906.912 |
| Ψ | 401601.876 | 4099917.641 |
| Ω | 401589.324 | 4099922.103 |
| A1 | 401567.015 | 4099938.993 |
| B1 | 401557.843 | 4099951.282 |
| Γ1 | 401567.892 | 4099968.416 |
| Δ1 | 401560.857 | 4099972.597 |

| ΠΕΡΙΓΡΑΦΗ ΑΓΡΟΤΕΜΑΧΙΟΥ | |
|---|------------|
| ΟΡΙΑ ΑΓΡΟΤΕΜΑΧΙΟΥ: (Α-Β-Γ-Δ-Ε-Ζ-Η-Θ-Ι-Κ-Λ-Μ-Ν-Ξ-Ο-Π-Ρ-Σ-Τ-Υ-Φ-Χ-Ψ-Ω-Α1-Β1-Γ1-Δ1-Α) | |
| ΣΥΝΟΛΙΚΟ ΕΜΒΑΔΟΝ: 15.482,71 m ² | |
| ΕΜΒΑΔΟΝ Α-4.100,00m ² ΕΜΒΑΔΟΝ Β-11.382,71m ² | |
| Μήκη Πλευρών (m) | |
| ΑΒ=15.44 | ΟΠ=18.26 |
| ΒΓ=28.17 | ΠΡ=9.31 |
| ΓΔ=24.22 | ΡΣ=19.23 |
| ΔΕ=22.80 | ΣΤ=19.74 |
| ΕΖ=10.08 | ΤΥ=16.16 |
| ΖΗ=35.97 | ΥΦ=33.54 |
| ΗΘ=35.18 | ΩΧ=21.39 |
| ΘΙ=16.55 | ΧΨ=14.33 |
| ΙΚ=37.62 | ΨΦ=13.32 |
| ΚΛ=35.59 | ΩΑ1=27.98 |
| ΛΜ=18.03 | Α1Β1=15.33 |
| ΜΝ=27.13 | Β1Γ1=19.86 |
| ΝΞ=22.50 | ΓΔ1=8.18 |
| ΞΟ=20.39 | Δ1Α=16.37 |

ΘΕΩΡΗΣΗΚΕ
Σύμφωνα με την υπεύθυνη δήλωση της 16.1.2012
παραβλεπόμενου εκτάσεως την
παραβλεπόμενου εκτάσεως την
παραβλεπόμενου εκτάσεως την

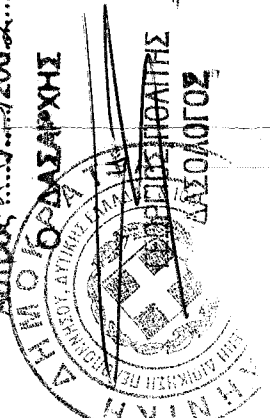

| | |
|---|---------------------------|
| ΕΡΓΟΔΟΤΗΣ | ΑΙΚΑΤΕΡΙΝΗ ΑΓΓΕΛ. ΚΑΡΔΑΣΗ |
| ΕΡΓΟ | ΑΠΟΤΥΠΩΣΗ ΙΔΙΟΚΤΗΣΙΑΣ |
| ΘΕΣΗ | Τ.Δ. ΠΕΛΕΤΩΝ-Δ. ΛΕΩΝΙΔΙΟΥ |
| ΜΕΛΕΤΗΤΗΣ | ΣΚΑΡΜΟΥΤΣΟΥ ΑΓΑΘΗ |
| Θ.Ε.Μ.Α. | ΑΠΟΤΥΠΩΣΗ ΙΔΙΟΚΤΗΣΙΑΣ |
| ΑΡ. ΣΧΕΔΙΟΥ | 1 |
| Τ.Δ. ΠΕΛΕΤΩΝ ΚΥΝΟΥΡΙΑΣ-ΘΕΣΗ ΚΟΥΤΕΡΙΑΝΟΥ | |
| ΚΑΙΜΑΚΑ 1:500 | |
| ΧΡΟΝΟΣ ΜΕΛΕΤΗΣ | 2011 |
| ΥΠΟΓΡΑΦΗ | |
| ΣΦΡΑΓΙΔΑ | |
| ΑΓΑΘΗ Γ. ΣΚΑΡΜΟΥΤΣΟΥ ΤΟΠΟΓΡΑΦΟΣ ΜΗΧΑΝΙΚΟΣ ΕΜΠ Α.Μ. ΤΕΕ 110309 8221855 ΚΕΦΑΛΛΗΝΙΑΣ 21-ΠΗΛ210 8221855 ΑΦΜ:3011715150-ΔΟΥΚΗΤ' ΑΘΗΝΩΝ | |