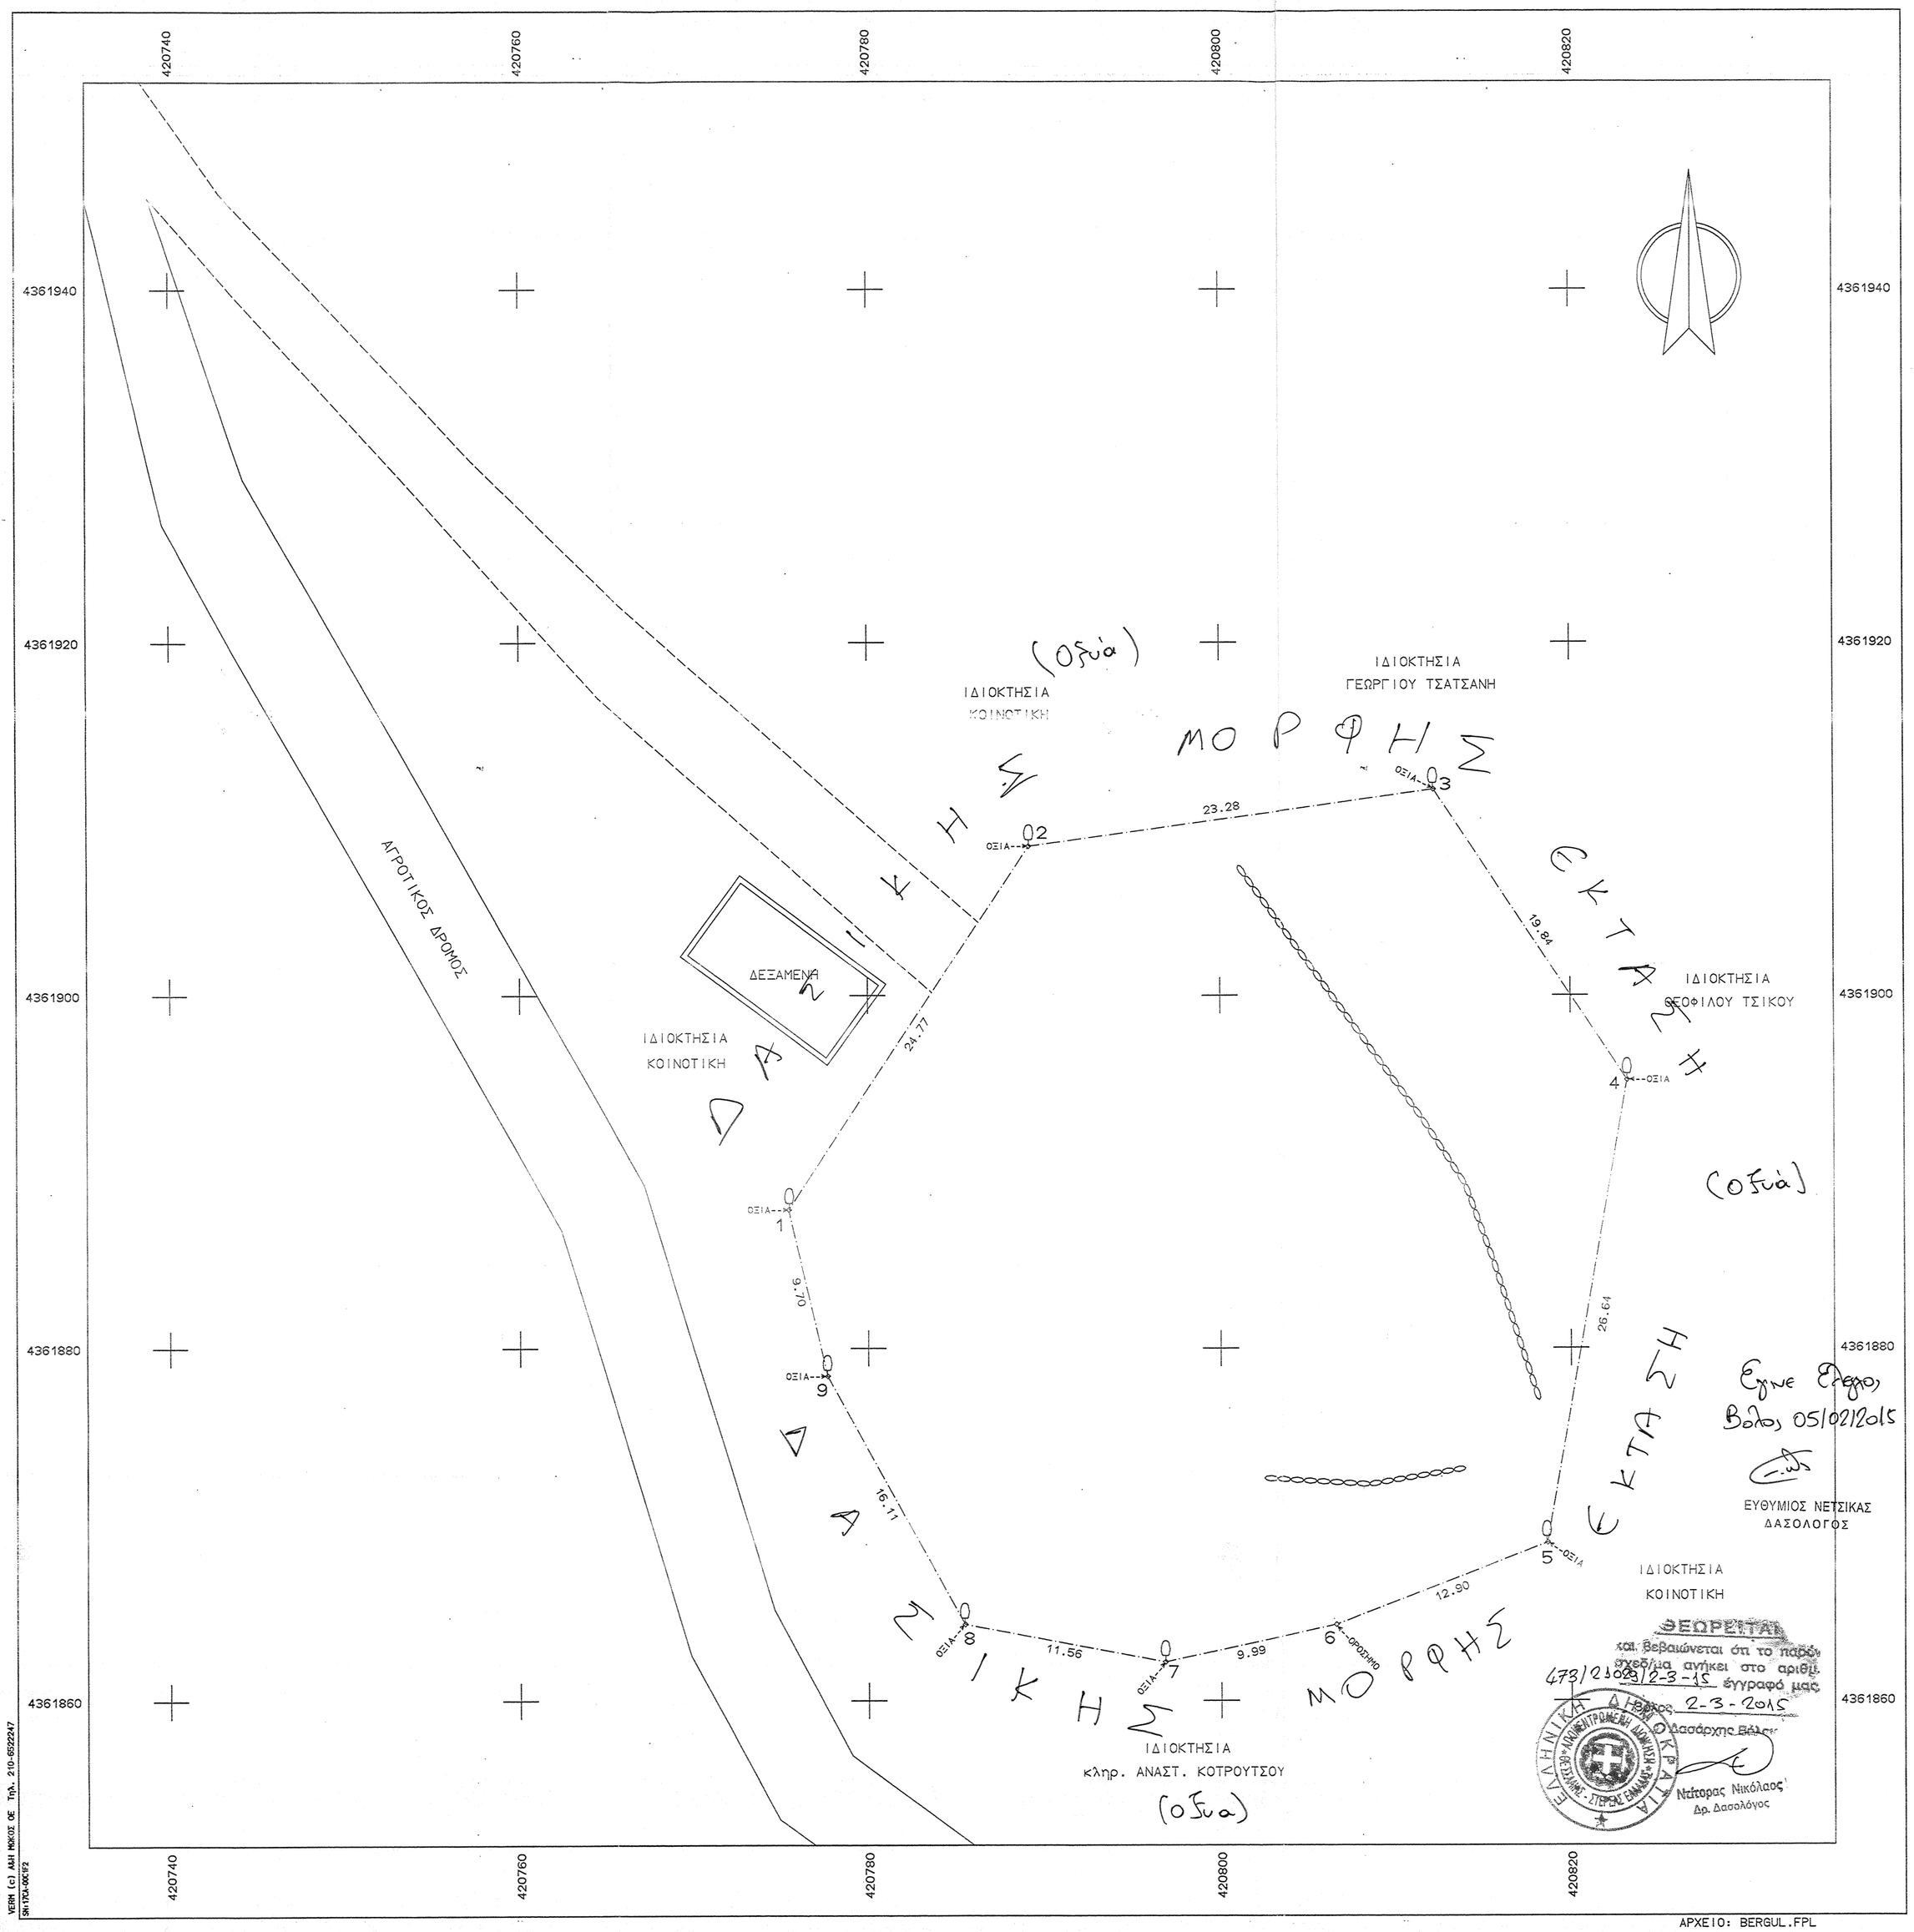
420740
420760
420780
420800
420820
4361940
4361920
4361900
4361880
4361860
ΑΓΡΟΤΙΚΟΣ ΔΡΟΜΟΣ
ΔΕΞΑΜΕΝΗ
ΙΔΙΟΚΤΗΣΙΑ ΚΟΙΝΟΤΙΚΗ
ΙΔΙΟΚΤΗΣΙΑ ΓΕΩΡΓΙΟΥ ΤΣΑΤΣΑΝΗ
ΙΔΙΟΚΤΗΣΙΑ ΘΕΟΦΙΛΟΥ ΤΣΙΚΟΥ
ΙΔΙΟΚΤΗΣΙΑ ΚΟΙΝΟΤΙΚΗ
ΙΔΙΟΚΤΗΣΙΑ κληρ. ΑΝΑΣΤ. ΚΟΤΡΟΥΤΣΟΥ
ΟΔΟΣ ΠΡΟΣ ΜΟΡΦΗΣ (οδός)
ΟΔΟΣ ΠΡΟΣ ΜΟΡΦΗΣ ΕΚΤΑΣΗ (οδός)
ΟΔΟΣ ΠΡΟΣ ΜΟΡΦΗΣ ΕΚΤΑΣΗ (οδός)
ΟΔΟΣ ΠΡΟΣ ΜΟΡΦΗΣ