
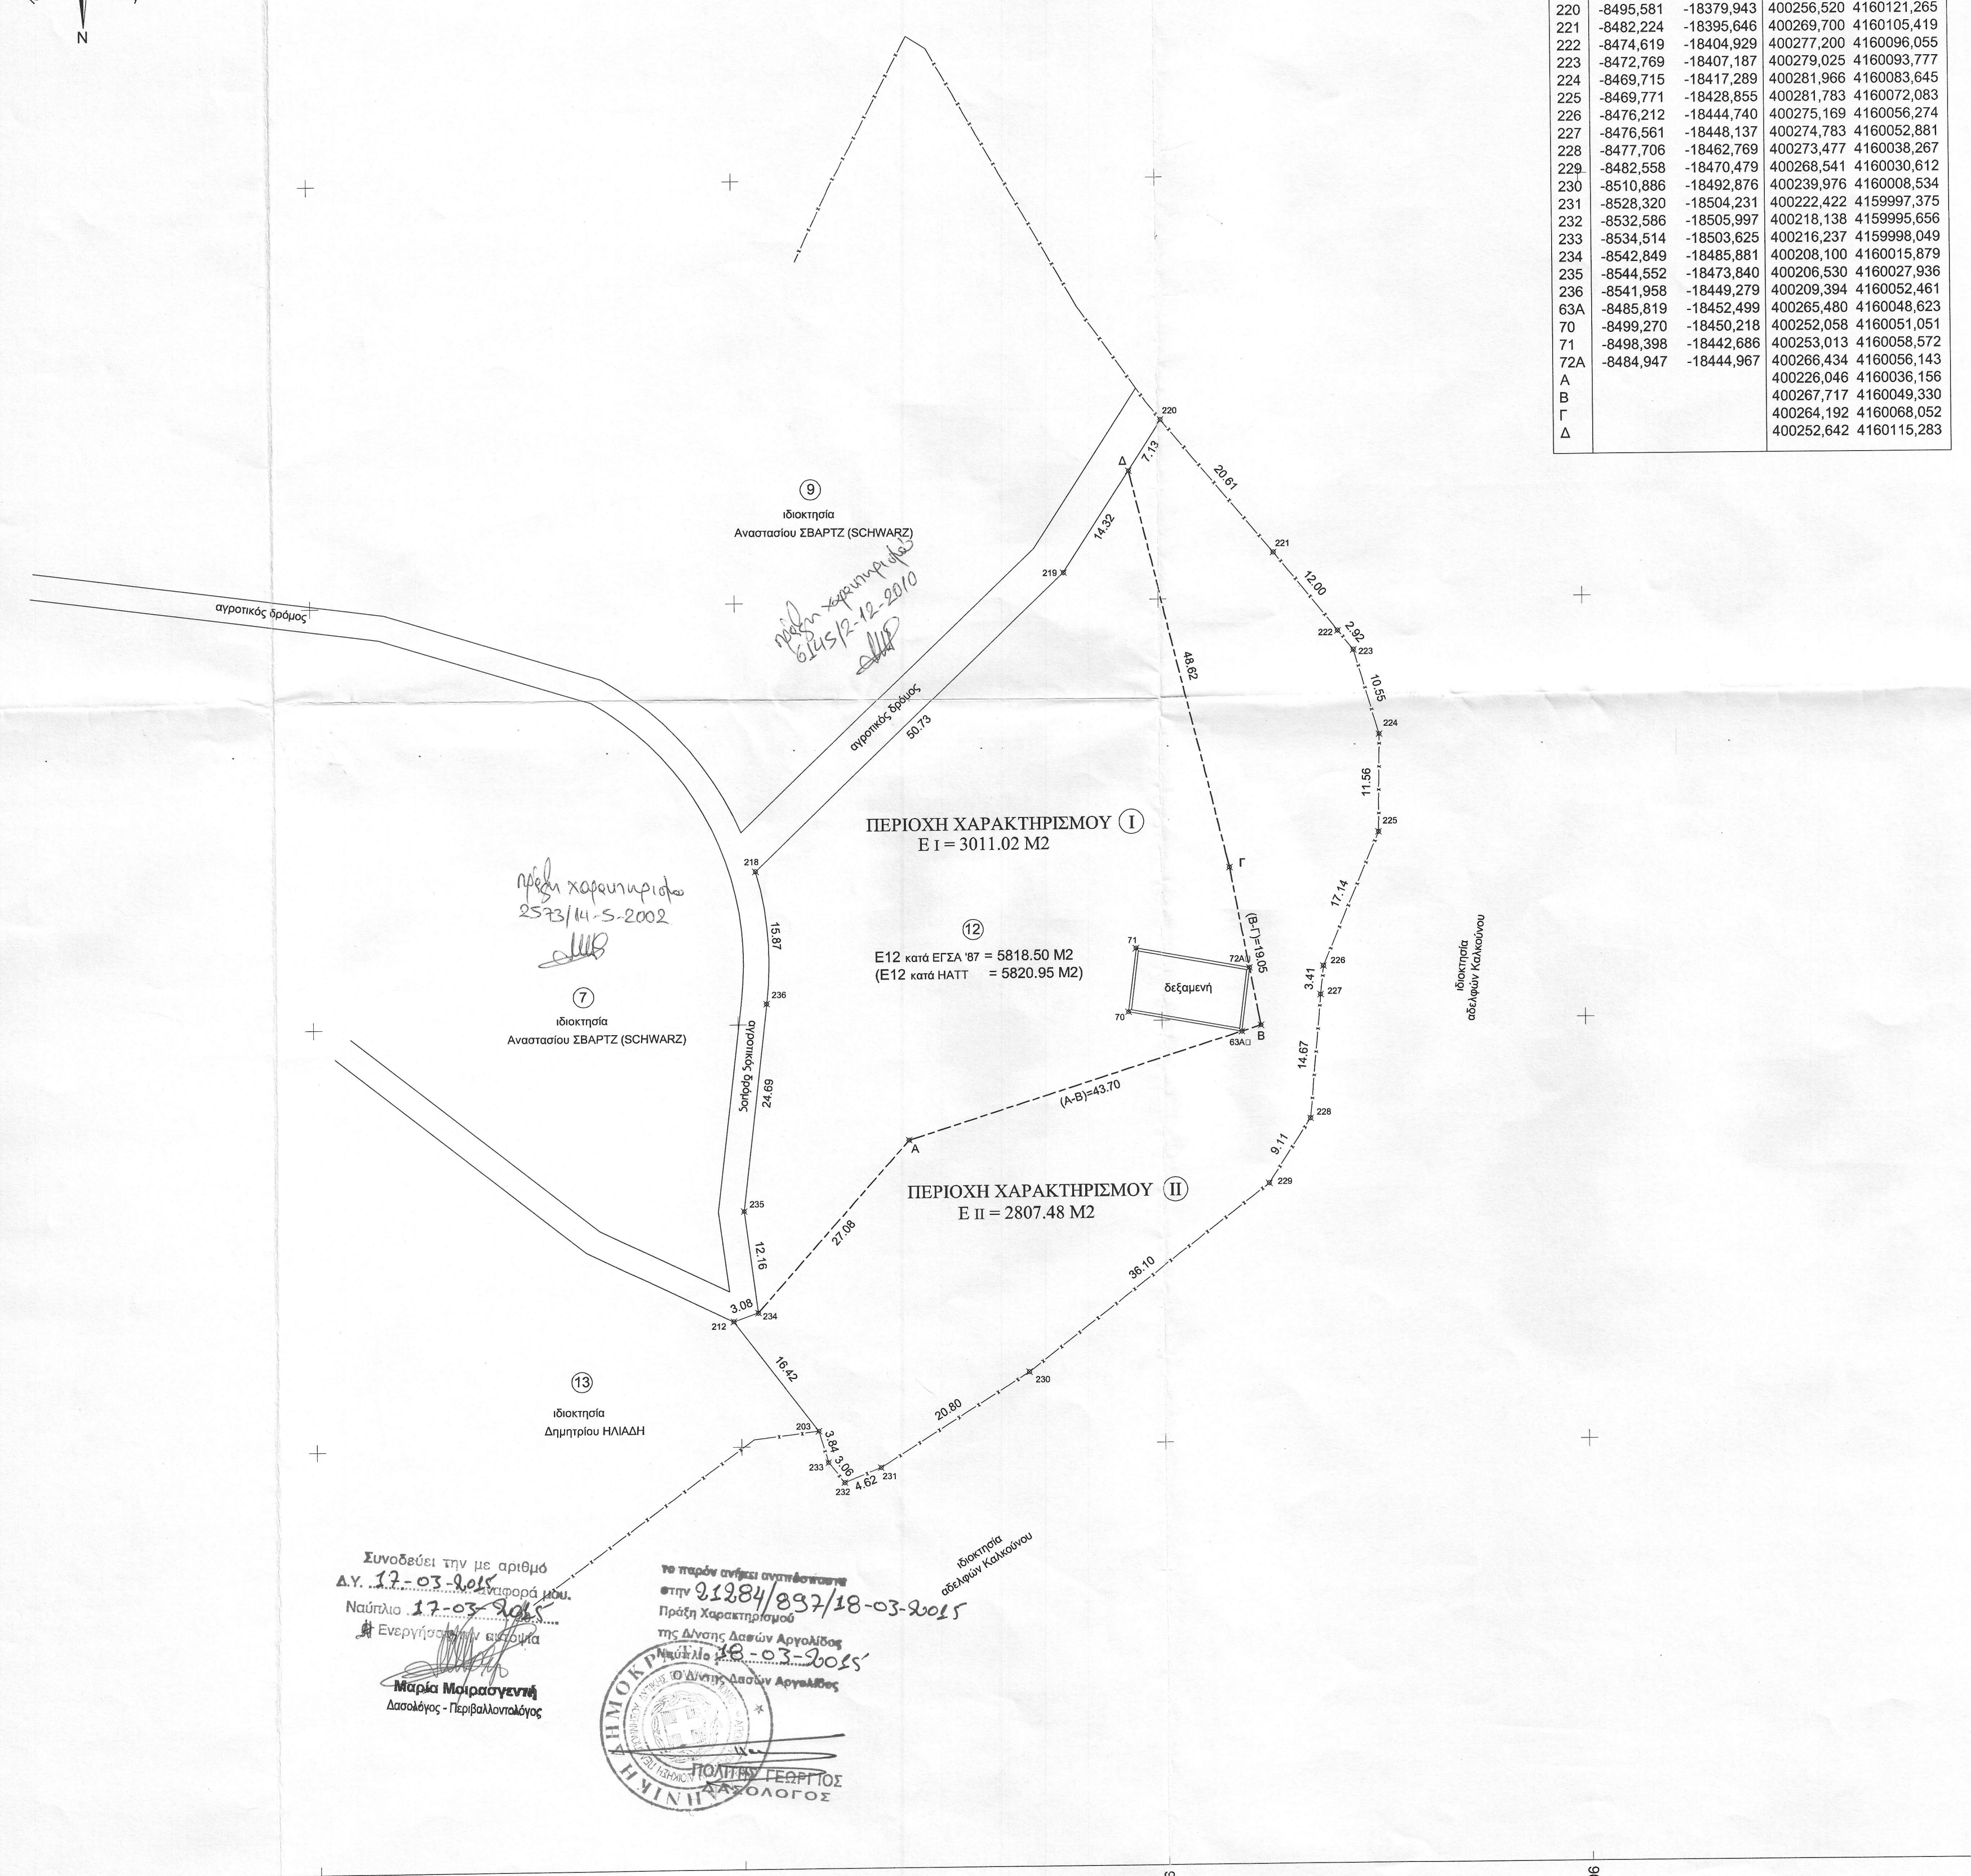


4160200  
4160150  
4160100  
4160050  
4160000  
4159950

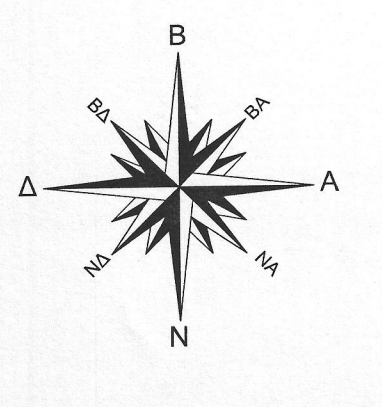

ΠΙΝΑΚΑΣ ΣΥΝΤΕΤΑΓΜΕΝΩΝ ΚΟΡΥΦΩΝ			
Α/Α	ΠΡΩΤΟΒΗΛΗ ΠΛΑΤ 1100.000 φ=37° 49' λ=0° 49'		Y
	X	Y	
203	-8535.664	-16499.891	400215.128
212	-8545.732	-16496.921	400206.207
218	-8543.315	-16433.567	400208.211
219	-8507.056	-16396.069	400244.849
220	-8495.581	-16379.943	400256.520
221	-8462.224	-16365.648	400269.700
222	-8474.619	-16404.029	400277.200
223	-8472.769	-16407.187	400279.028
224	-8469.715	-16417.289	400281.966
225	-8469.771	-16426.855	400281.763
226	-8476.212	-16444.740	400275.169
227	-8476.561	-16448.137	400274.763
228	-8477.706	-16462.769	400273.477
229	-8462.258	-16470.479	400268.541
230	-8510.886	-16492.376	400239.971
231	-8528.320	-16504.231	400222.422
232	-8532.960	-16505.997	400216.136
233	-8534.614	-16503.625	400216.237
234	-8542.849	-16485.881	400208.100
235	-8544.562	-16473.940	400205.630
236	-8541.958	-16449.279	400209.384
63A	-8485.819	-16452.499	400265.480
70	-8499.270	-16450.218	400252.058
71	-8498.398	-16442.686	400253.013
72A	-8484.947	-16444.967	400266.434
A			400226.046
B			400267.717
Γ			400294.192
Δ			400252.842

- ΥΠΟΜΝΗΜΑ**  
Τ: ΟΡΟ ΔΟΜΩΝ Π.Δ. 6/17-10-1978 (Φ.Ε.Κ. 538 Δ.) ΟΥΣ ΤΡΟΠΟΠΟΙΗΘΗΚΕ Μ.Τ.Π.Δ. 12-5-1984, 16/27-5-1985 ΚΑΙ 24-5-1985 (Φ.Ε.Κ. 270 Δ/31-5-1985)
- ΚΑΤΑ ΚΑΝΟΝΑ ΑΡΤΟΤΗΤΑ**
    - Επιφάνεια 4000 Μ<sup>2</sup> για γήπεδο που διακοσμήθηκε την ημερ. 31-12-2003
    - Ελάχιστο πλάτος 4000 Μ<sup>2</sup> και μέγιστο πλάτος 20 Μ. με αντιστοίχιση ορόφου, για τα γήπεδα που διακοσμήθηκαν μετά την 31-12-2003 (άρθρο 10 Ν.3212/2003)
    - Για γήπεδα που έχουν προσαρτηθεί: Διεθνείς, Εθνικές, Επαγγελματικές, Δημοτικές και Κοινωνικές οδοί ως και σε εγκαταλεηθέντα γήπεδα έως και σε ανδραγαπητικές γηρασίες
    - Ελάχιστο πλάτος 10 Μ. Ελάχιστο βάθος 50 Μ. Ελάχιστο ύψος 4000 Μ<sup>2</sup>.
  - ΚΑΤΑ ΠΑΡΕΧΟΜΕΝΗ ΑΡΤΟΤΗΤΑ**
    - α) Τα κτίρια είναι της ύψους των πόλεων, κτιστών, και σκεπών, το οποίο είναι κατά την 24-4-77 άρθρο 5 του Ν.Π.Δ. 24-4-77 (Φ.Ε.Κ. 133 Δ.) Ελάχιστο ύψος 2000 Μ<sup>2</sup>
    - β) Τα γήπεδα που κατά την ημερ. διακοσμήσεως του Π.Δ. 24-5-1985 (Φ.Ε.Κ. 270 Δ/31-5-1985) έχουν προσαρτηθεί σε διεθνείς, εθνικές, επαγγελματικές και κοινωνικές οδοί, κτιστές και σε εγκαταλεηθέντα γήπεδα είναι και σε ανδραγαπητικές γηρασίες και έχουν ύψος:
      - α) Ελάχιστο πλάτος 10 Μ. Ελάχιστο βάθος 16 Μ. Ελάχιστο ύψος 750 Μ<sup>2</sup> για τα γήπεδα που υφίσταντο κατά την 12-11-62, ημερ. διακοσμήσεως του Π.Δ. 24-4-77 (Φ.Ε.Κ. 142 Δ.)
      - β) Ελάχιστο πλάτος 20 Μ. Ελάχιστο βάθος 30 Μ. Ελάχιστο ύψος 1200 Μ<sup>2</sup> για τα γήπεδα που υφίσταντο κατά την 12-11-64, ημερ. διακοσμήσεως του Π.Δ. 27-1-64 (Φ.Ε.Κ. 141 Δ.)
      - γ) Ελάχιστο πλάτος 20 Μ. Ελάχιστο βάθος 40 Μ. Ελάχιστο ύψος 2000 Μ<sup>2</sup> για τα γήπεδα που υφίσταντο κατά την 17-10-78 ημερ. διακοσμήσεως του Π.Δ. 10-10-78 (Φ.Ε.Κ. 538 Δ.)
      - δ) Ελάχιστο ύψος 4000 Μ<sup>2</sup> για τα γήπεδα που διακοσμήθηκαν από την 17-10-78 ημερ. διακοσμήσεως του Π.Δ. 10-10-78 (Φ.Ε.Κ. 538 Δ.) μέχρι την ημερ. διακοσμήσεως του Π.Δ. 24-5-1985 (Φ.Ε.Κ. 270 Δ/31-5-1985)
- ΓΕΝΙΚΟΙ ΟΡΟΙ ΔΟΜΩΝ**  
1.3- ΜΕΤΩΠΟ ΠΟΣΟΣΤΟ ΚΑΛΥΨΗΣ 10%  
1.4- ΑΠΟΣΤΑΣΗ ΠΤΗΡΙΝ ΑΠΟ ΟΡΜΑ 15 Μ. ΑΠΟ ΡΕΜΜΑ ΚΑΙ ΑΠΟ ΔΑΣΙΚΗ ΕΚΤΑΣΗ 10 Μ.  
1.5- ΜΕΤΩΠΟ ΑΡΧΙΤΕΚΤΟΝΙΚΟ ΟΡΟΣ 2 Μ.  
1.6- ΜΕΤΩΠΟ ΥΨΟΣ ΚΤΙΡΙΟΥ 7,50 Μ.  
1.7- ΜΕΤΩΠΟ ΣΥΝΤΕΤΑΓΜΕΝΗΣ ΔΟΜΩΝ 0,2
- ΕΜΒΛΟΝ ΟΡΟΙ ΔΟΜΩΝ ΔΙΑΧΩΡΙΣΜΟΤΑ ΜΕ ΤΑΙ ΔΙΑ Π.Δ. ΓΙΑ ΚΑΘΕ ΚΑΤΗΓΟΡΙΑ ΟΡΩΝ (ΠΑ.ΧΡΗΣΗ) ΚΑΤΙΟΝΤΕΣ**
    - ΓΙΑ ΕΜΒΛΟΝ ΠΥΡΕΛΟΥ 4000 Μ<sup>2</sup> ΜΕΤΩΠΟ ΔΟΜΩΝ 200 Μ<sup>2</sup>
    - ΓΙΑ ΕΜΒΛΟΝ ΠΥΡΕΛΟΥ > 4000 Μ<sup>2</sup> ΚΑΙ < 8000 Μ<sup>2</sup>, Ε.Δ. 0,01 ΓΙΑ ΤΟ ΥΠΕΡ ΤΟΝ 4000 Μ<sup>2</sup> ΠΛΗΡΑ.
    - ΓΙΑ ΕΜΒΛΟΝ ΠΥΡΕΛΟΥ > 8000 Μ<sup>2</sup>, Ε.Δ. 0,01 ΓΙΑ ΤΟ ΥΠΕΡ ΤΟΝ 8000 Μ<sup>2</sup> ΠΛΗΡΑ. ΧΡΗΣΗ ΝΑ ΥΠΕΡΒΑΙΝΕ ΤΑ 400 Μ<sup>2</sup>.
  - ΕΜΒΛΟΝ ΑΠΡΟΤΕΜΑΧΙΟΥ**  
(218-219-220-221-222-223-224-225-226-227-228-229-230-231-232-233-234-235-236-237) = 6818.50 Μ<sup>2</sup>
  - ΕΜΒΛΟΝ ΕΠΙΧΑΡΑΚΤΗΡΙΣΜΟΥ**  
4.1- ΑΡΤΟΤΗΤΟΝ ΧΑΡΑΚΤΗΡΑ (ΠΕΡΙΟΧΗ I)  
(212-218-219-220-221-222-223-224-225-226-227) = 3011.02 Μ<sup>2</sup>  
4.2- ΕΜΠΤΥΧΙΣΤΗ ΣΤΕ ΔΙΑΤΑΞΕΙΣ ΤΟΥ ΔΑΣΙΚΟΥ ΚΩΔΙΚΑ (ΠΕΡΙΟΧΗ II)  
(10-223-221-222-223-224-225-226-227-228-229-230-231-232-233-234-235-236-237) = 2807.48 Μ<sup>2</sup>
  - Η ΕΞΟΥΣΙΑ του Διαγράμματος είναι με τοπογραφική, από τη τριτογενή ΑΕΛΚΑΙΑ και ΓΕΩΤΕΧΝΙΚΗ ΝΕΑΣ ΤΡΙΠΛΙΑΣ

- ΥΠΟΜΝΗΜΑ ΣΥΜΒΟΛΙΣΜΩΝ**
- ΟΡΟ ΜΕ ΥΠΟΤΙΜΩΜΕΝΑ ΤΑ ΔΙΑ ΔΙΑΡΑ
  - ΠΕΡΙΦΡΑΣΗ
  - ΑΡΧΙΤΕΚΤΟΝΙΚΗ ΚΟΡΥΦΗ ΣΗΜΕΙΟΥ ΑΠΟΤΥΠΩΣΗΣ
  - ΚΤΙΡΙΟ
  - ΚΕΛΕΘ ΚΤΙΣΤΑ ΚΕΡΑΜΟΕΞΕΛΞΕΙΣ
  - ΓΕΝΙΚΑ ΘΑΛΕΣ ΟΡΟΙ
  - ΠΛΟΥΤΟΚΟΝΟ ΣΗΜΕΙΟ
  - ΟΡΟ ΜΕΤΑ ΤΗ ΠΕΡΙΟΧΗ ΑΡΤΟΤΗΤΟΝ ΧΑΡΑΚΤΗΡΑ ΚΑΙ ΕΜΠΤΥΧΙΣΤΗ ΣΤΕ ΔΙΑΤΑΞΕΙΣ ΤΟΥ ΔΑΣΙΚΟΥ ΚΩΔΙΚΑ

ΕΡΓΟ :	ΑΠΟΤΥΠΩΣΗ ΑΓΡΟΤΕΜΑΧΙΟΥ
ΙΔΙΟΚΤΗΤΗΣ :	ΑΝΑΣΤΑΣΙΟΣ ΣΒΑΡΤΖ (SCHWARZ)
ΦΩΣ :	"ΚΑΡΟΥΜΠΛΑΔ" ΚΤΗΜΑΤΙΚΗΣ ΠΕΡΙΦΕΡΕΙΑΣ ΓΥΡΥΤΟΠΟΛΙΣ ΔΗΜΟΥ ΝΑΥΤΙΛΙΩΝ
ΜΕΛΕΤΗΤΗΣ :	ΓΕΩΡΓΙΟΣ Ι. ΜΟΥΤΑΦΗΣ ΔΙΠΛΩΜΑΤΟΥΣ ΑΡΧ. & ΤΟΠΟΓΡΑΦΟΣ ΜΗΧΑΝΙΚΟΣ Α.Π.Θ. ΦΕΣΣΑΛΟΝΙΚΗΣ 6 - 211 00 ΝΑΥΠΛΙΟ (τηλ. 275202716)
ΣΧΕΔΙΟ :	ΤΟΠΟΓΡΑΦΙΚΟ ΔΙΑΓΡΑΜΜΑ Τ1
ΚΑΛΥΜΑ :	1:500 ΗΜΕΡΟΜΗΝΙΑ : ΦΕΒΡΟΥΑΡΙΟΣ 2015
ΣΦΡΑΓΙΔΑ & ΥΠΟΓΡΑΦΗ	<p>ΓΕΩΡΓΙΟΣ Ι. ΜΟΥΤΑΦΗΣ ΔΙΠΛΩΜΑΤΟΥΣ ΑΡΧ. &amp; ΤΟΠΟΓΡΑΦΟΣ ΜΗΧΑΝΙΚΟΣ ΜΕΛΟΣ ΤΗΣ ΑΡΧΗΣ ΜΗΤΡΟΥ 19980 ΦΕΣΣΑΛΟΝΙΚΗΣ 6 - 211 00 ΝΑΥΠΛΙΟ ΑΦΜ: 09767079 - ΔΟΥ ΝΑΥΠΛΙΑΣ</p>

400105  
400155  
400205  
400255  
400305  
400355

400305  
400355  
400405  
400455

Συνοδεύει τον με αριθμό Δ.Υ. 17-03-2015...  
Ημερομηνία 17-03-2015  
Μεταμέτρηση  
Μεταμέτρηση  
Μεταμέτρηση



400405  
400455  
400505  
400555

400505  
400555

400455