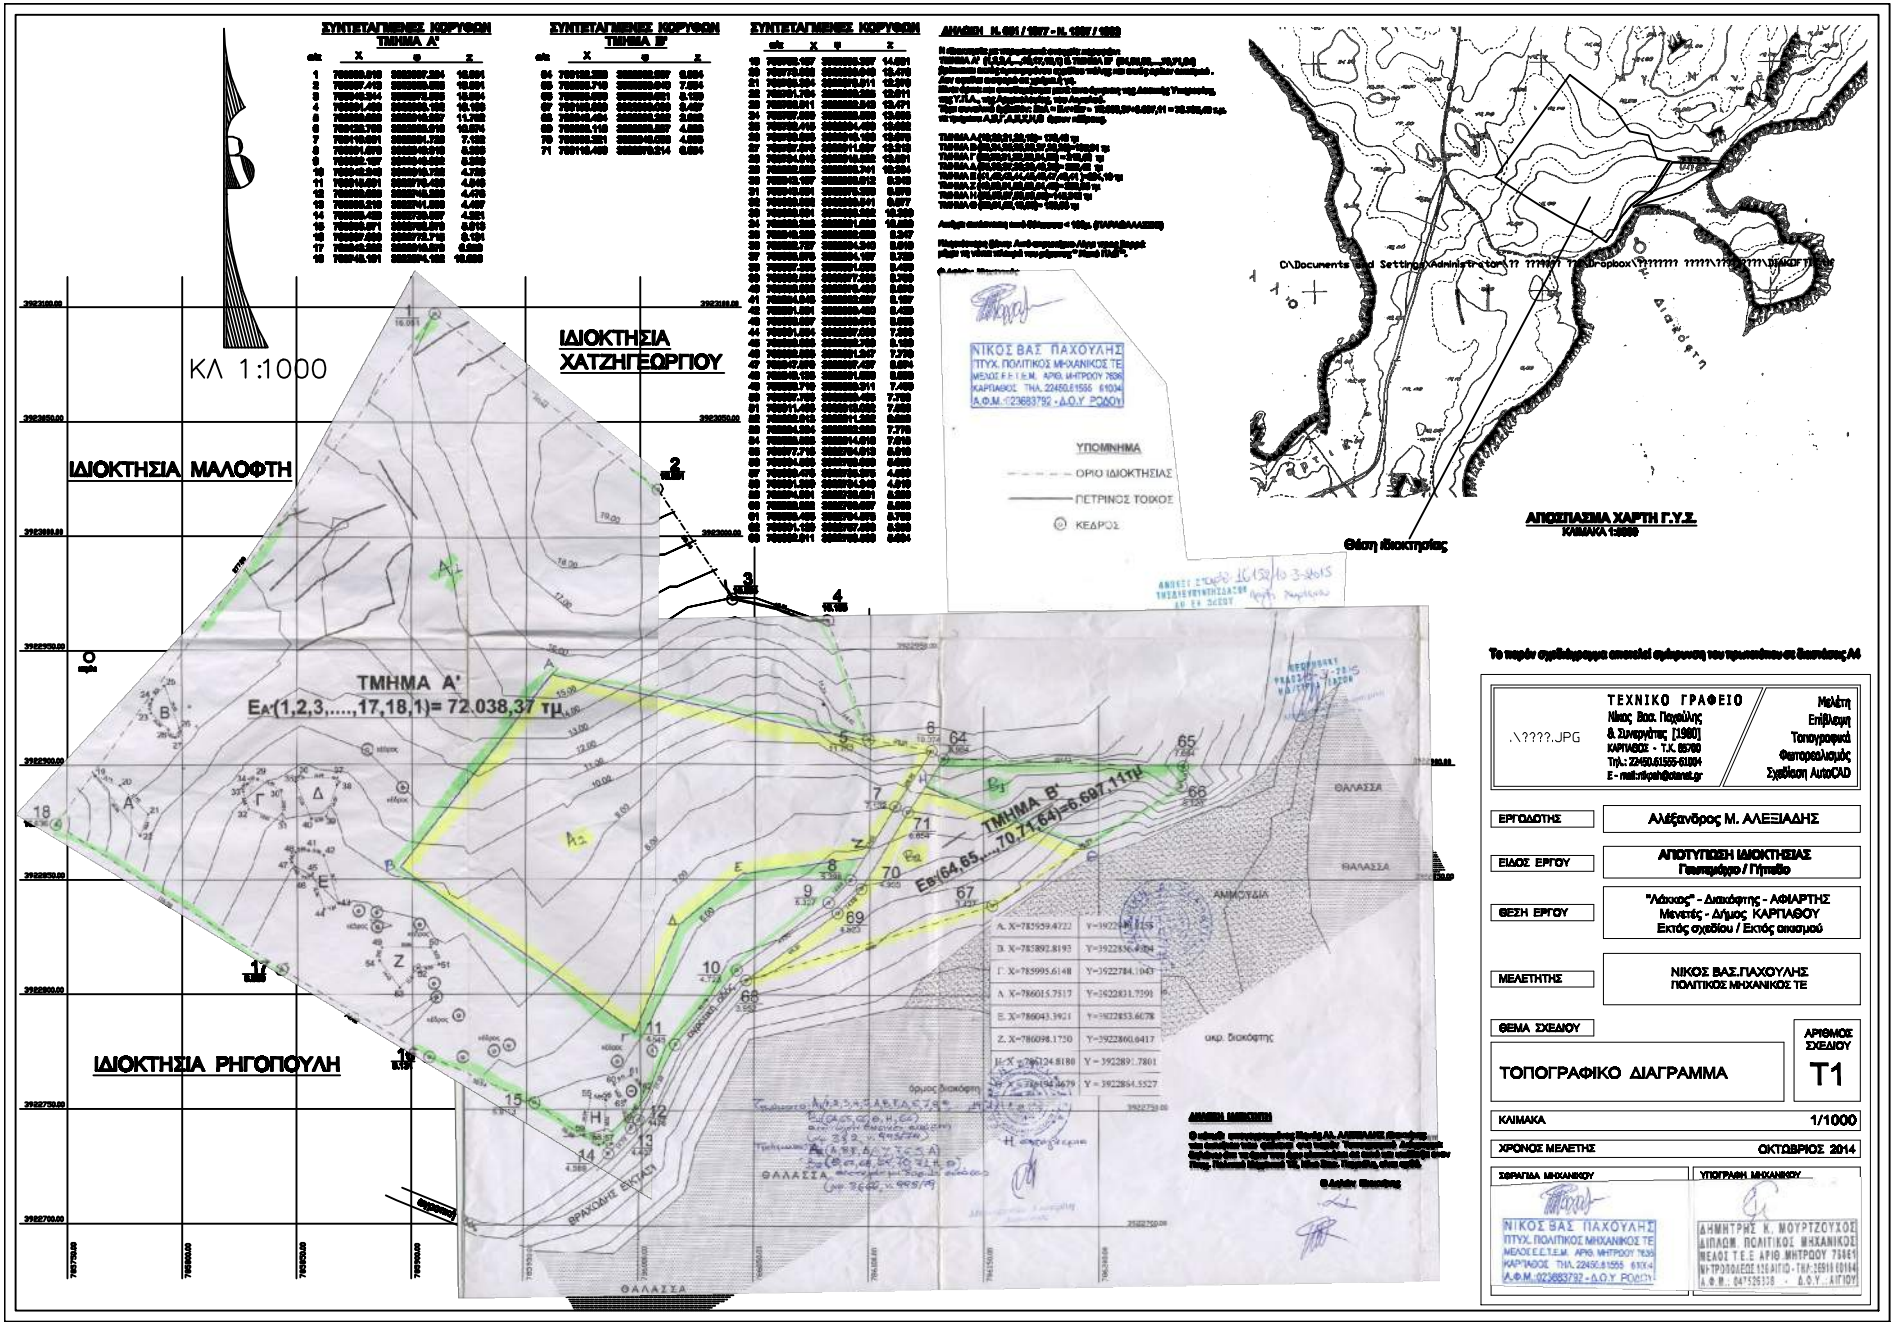
ΣΥΝΤΕΤΑΓΜΕΝΕΣ ΚΟΡΥΦΩΝ
ΤΜΗΜΑ Α'
ΣΥΝΤΕΤΑΓΜΕΝΕΣ ΚΟΡΥΦΩΝ
ΤΜΗΜΑ Β'
ΣΥΝΤΕΤΑΓΜΕΝΕΣ ΚΟΡΥΦΩΝ
ΔΗΛΩΣΗ Ν. 651 / 1977 - Ν. 1337 / 1983
ΚΛ 1:1000
ΙΔΙΟΚΤΗΣΙΑ ΧΑΤΖΗΓΕΩΡΓΙΟΥ
ΙΔΙΟΚΤΗΣΙΑ ΜΑΛΟΦΤΗ
ΙΔΙΟΚΤΗΣΙΑ ΡΗΓΟΠΟΥΛΗ
ΤΜΗΜΑ Α'
ΕΑ'(1,2,3,....,17,18,1)= 72.038,37 τμ
ΤΜΗΜΑ Β'
ΕΒ'(64,65,....,70,71,64)=6.697,11τμ
ΝΙΚΟΣ ΒΑΣ ΠΑΧΟΥΛΗΣ
ΠΤΥΧ. ΠΟΛΙΤΙΚΟΣ ΜΗΧΑΝΙΚΟΣ ΤΕ
ΜΕΛΟΣ Ε.Ε.Τ.Ε.Μ. ΑΡΙΘ. ΜΗΤΡΟΟΥ 75061
ΚΑΡΠΑΘΟΣ ΤΗΛ. 22450.61555 61004
Α.Φ.Μ. 023883792 - Δ.Ο.Υ. ΡΟΔΟΥ
ΥΠΟΜΝΗΜΑ
ΟΡΙΟ ΙΔΙΟΚΤΗΣΙΑΣ
ΠΕΤΡΙΝΟΣ ΤΟΙΧΟΣ
ΚΕΔΡΟΣ
ΑΠΟΣΠΑΣΜΑ ΧΑΡΤΗ Γ.Υ.Σ.
ΚΛΙΜΑΚΑ 1:5000
Θέση Ιδιοκτησίας
Το παρόν σχεδιάστηκε σε κατάλληλη κλίμακα για εκτύπωση σε διαστάσεις Α4
ΤΕΧΝΙΚΟ ΓΡΑΦΕΙΟ
Νίκος Βασ. Παχούλης
& Συνεργάτες [1980]
ΚΑΡΠΑΘΟΣ - Τ.Κ. 85700
Τηλ.: 22450.61555-61004
E - mail:ntkpah@otenet.gr
Μελέτη
Επίβλεψη
Τοπογραφικά
Φωτογραμμετρικός
Σχεδίαση AutoCAD
ΕΡΓΟΔΟΤΗΣ
Αλέξανδρος Μ. ΑΛΕΞΙΑΔΗΣ
ΕΙΔΟΣ ΕΡΓΟΥ
ΑΠΟΤΥΠΩΣΗ ΙΔΙΟΚΤΗΣΙΑΣ
Γεωτεμάχιο / Γήπεδο
ΘΕΣΗ ΕΡΓΟΥ
"Λάκκος" - Διακόφτης - ΑΦΙΑΡΤΗΣ
Μενετές - Δήμος ΚΑΡΠΑΘΟΥ
Εκτός σχεδίου / Εκτός οικισμού
ΜΕΛΕΤΗΤΗΣ
ΝΙΚΟΣ ΒΑΣ.ΠΑΧΟΥΛΗΣ
ΠΟΛΙΤΙΚΟΣ ΜΗΧΑΝΙΚΟΣ ΤΕ
ΘΕΜΑ ΣΧΕΔΙΟΥ
ΤΟΠΟΓΡΑΦΙΚΟ ΔΙΑΓΡΑΜΜΑ
ΑΡΙΘΜΟΣ ΣΧΕΔΙΟΥ
T1
ΚΛΙΜΑΚΑ
1/1000
ΧΡΟΝΟΣ ΜΕΛΕΤΗΣ
ΟΚΤΩΒΡΙΟΣ 2014
ΣΦΡΑΓΙΔΑ ΜΗΧΑΝΙΚΟΥ
ΥΠΟΓΡΑΦΗ ΜΗΧΑΝΙΚΟΥ
ΔΗΜΗΤΡΗΣ Κ. ΜΟΥΡΤΖΟΥΧΟΣ
ΔΙΠΛΩΜ. ΠΟΛΙΤΙΚΟΣ ΜΗΧΑΝΙΚΟΣ
ΜΕΛΟΣ Τ.Ε.Ε. ΑΡΙΘ. ΜΗΤΡΟΟΥ 75061