Ε.Γ.Σ.Α. (Ελληνικό Γεωδ. Σύστημα Αναφοράς)
Ελλειψοειδές G.R.S. 80 á=6378137 f=1/298.2572236
Εγκάρσια Μερκατορική Προβολή
Κεντρικός Μεσημβρινός 24 μοίρες K=0,9996
Στον Μεσημβρινό Αναφοράς το χ=500000
Πλάτος Αναφοράς 00 μοιρες 00 πρώτα 00 δευτερα

ΕΜΒΑΔΟ : 1.451,89 τ.μ.

ΣΗΜΕΙΟ	ΣΥΝΤΕΤΑΓΜΕΝΕΣ Χ	ΣΥΝΤΕΤΑΓΜΕΝΕΣ Υ
Α	375472,61	4260746,66
Β	375510,51	4260746,44
Γ	375519,20	4260779,25
Δ	375501,54	4260782,13
Ε	375490,71	4260793,12
Ζ	375480,14	4260779,61
Η	375474,46	4260754,79
Α	375472,61	4260746,66

ΟΡΟΙ ΔΟΜΗΣΗΣ

Π.Δ.24/31-5-85(ΦΕΚ270Δ)

ΕΠΙΦΑΝΕΙΑ	4.000 Μ2
ΠΟΣ. ΚΑΛΥΨΗΣ	10%
ΣΥΝΤ. ΔΟΜΗΣΗΣ	0.2
ΜΕΓΙΣΤΟ ΥΨΟΣ	7.5 Μ
ΟΡΟΦΟΙ	2
ΠΛΑΓ. ΑΠΟΣΤΑΣΕΙΣ	15 Μ

ΑΠΟΣΠΑΣΜΑ - Φ.Χ. 1:5000 6303_2 ΑΡΑΧΩΒΑ

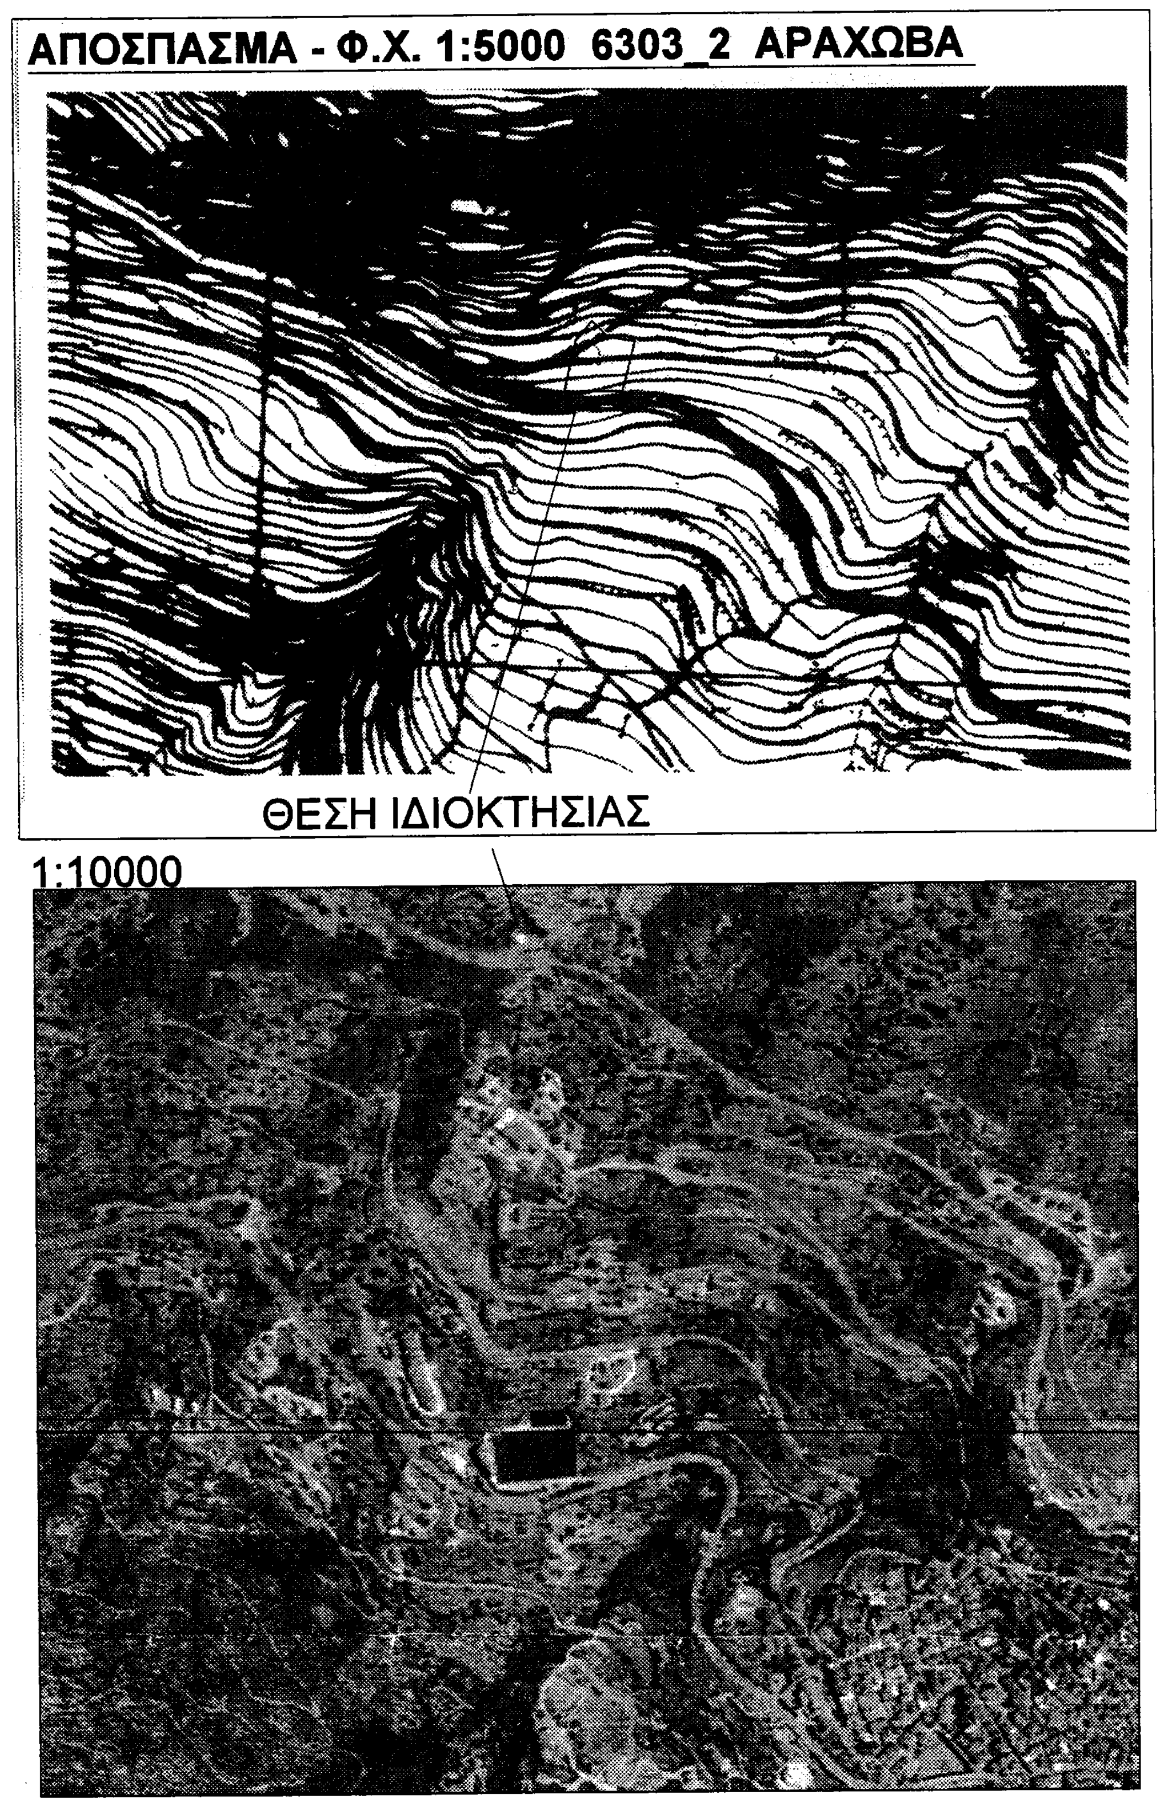

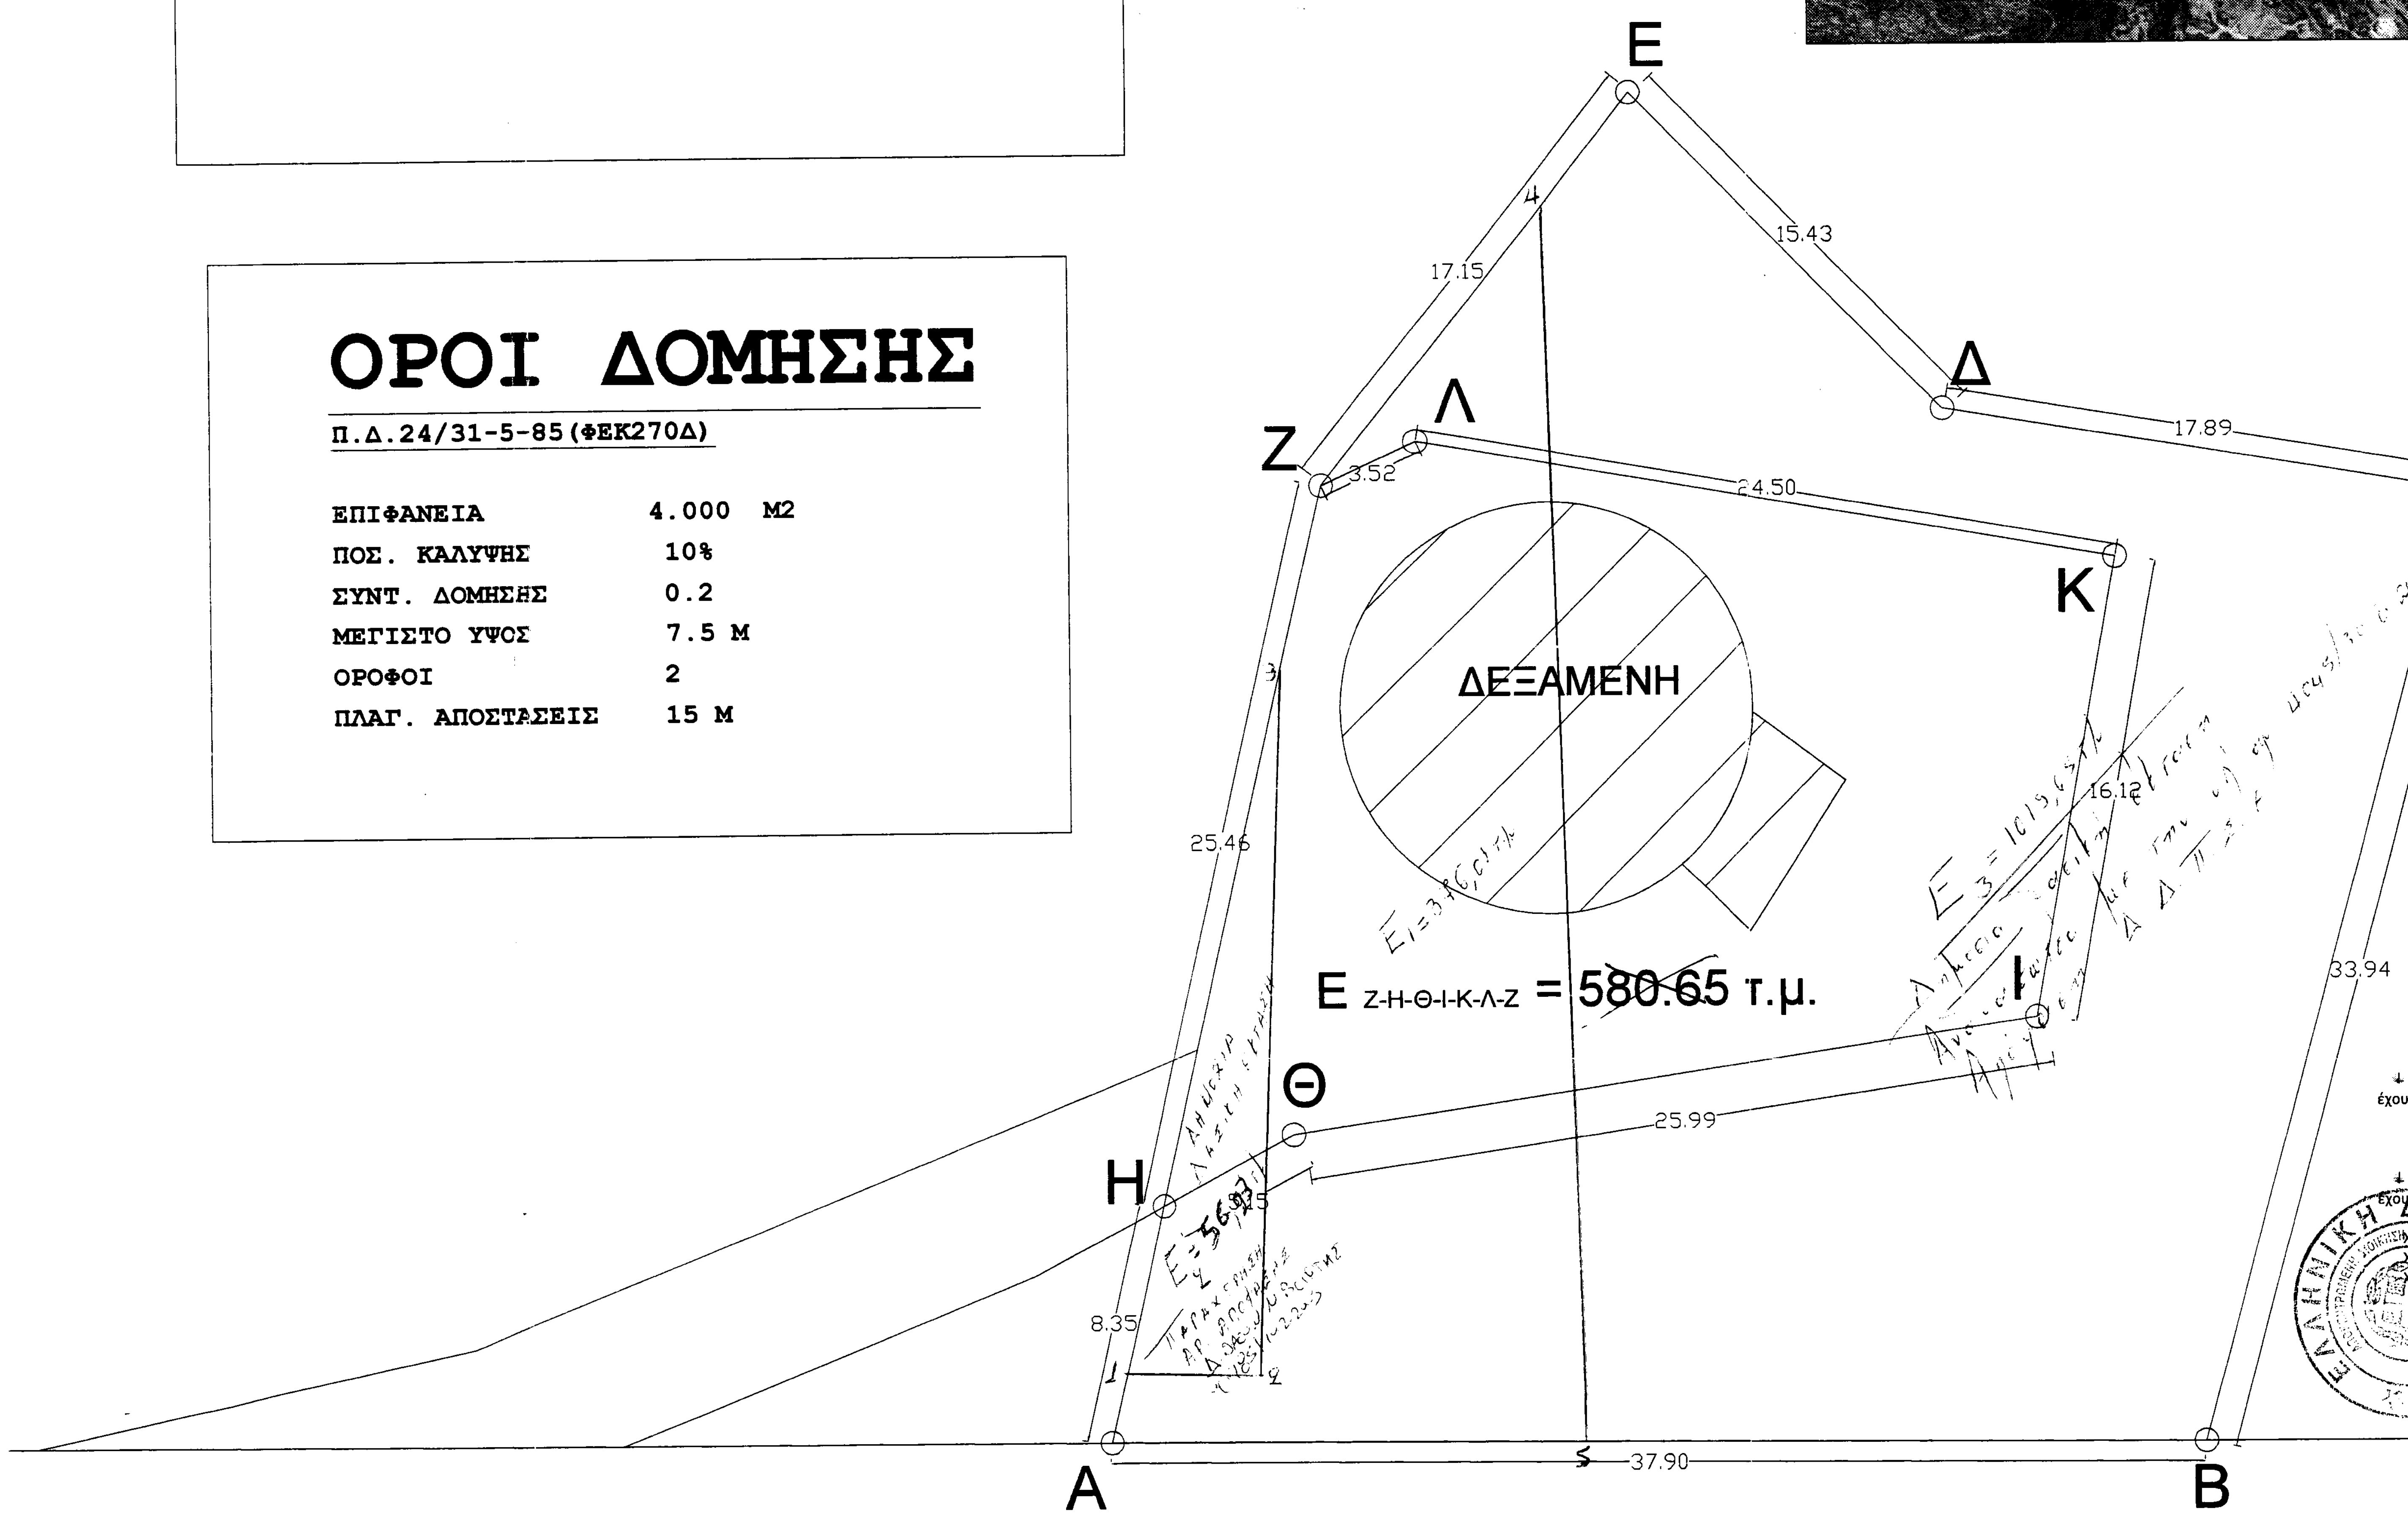

ΕΠΑΡΧΙΑΚΗ ΟΔΟΣ ΑΡΑΧΩΒΑΣ-ΕΠΤΑΛΟΦΟΥ ΠΛΑΤΟΥΣ 7 ΜΕΤΡΩΝ

- Οι κορυφές που συμπληρώνονται **ΣΤΗΝ ΕΚΤΑΣΗ Ε 1** (4&5) έχουν τις εξής συντεταγμένες στο σύστημα ΕΓΣΑ 87.

Χ	Ψ
Χ=375487.52	Υ=4260789.04
Χ=375488.92	Υ=4260746.57

- Οι κορυφές που συμπληρώνονται **ΣΤΗΝ ΕΚΤΑΣΗ Ε 2** (1-2&3) έχουν τις εξής συντεταγμένες στο σύστημα ΕΓΣΑ 87

Χ	Ψ
Χ=375473.10	Υ=4260748.78
Χ=375477.74	Υ=4260748.62
Χ=375478.58	Υ=4260772.79

ΥΠΕΥΘΥΝΗ ΔΗΛΩΣΗ ΙΔΙΟΚΤΗΤΗ

Τα όρια του οικοπεδου συνολικού εμβαδού Ε= 1451,89 τμ είναι ορθά και αληθινά και υπεδείχθησαν από εμένα την ιδιοκτήτρια Παναγιούλα χηρ. Δημητρίου Ανδρέου.

Δέν υποδείξαμε τίτλους ιδιοκτησίας στον μηχανικό.

Ο ιδιοκτήτες:

Ανδρέου

ΔΗΛΩΣΗ ΜΗΧΑΝΙΚΟΥ

Δηλώνεται υπεύθυνα βάσει του Ν.651/77 ότι :

Η αποτυπωμένη έκταση αποτελείται από το οικόπεδο ΕΜΒΑΔΟΥ=1451,89 τμ υπό στοιχεία (Α-Β-Γ-Δ-Ε-Ζ-Η-Α) είναι ιδιοκτησίας Παναγιούλας χηρ. Δημητρίου Ανδρέου. Το οικόπεδο τυγχάνει άρτιο και οικοδομήσιμο κατα παρέκκλιση ως προυφιστάμενο του 1962 κατα δήλωση της ιδιοκτητριας σύμφωνα με τις κείμενες πολεοδομικές Διατάξεις. Βρίσκεται δε εκτός σχεδίου οικισμού Αράχωβας στη θεση 'Κονισκος'. Τα όρια είναι ορθά και αληθινά και υπεδείχθησαν απο την ιδιοκτήτρια. Δέν μου υπεδείχθησαν τίτλοι ιδιοκτησίας.

Ο Μηχανικός

ΣΑΝΙΔΑΣ
ΤΕΧΝΙΚΗ - ΚΑΤΑΣΚΕΥΑΣΤΙΚΗ Ε.Ε.

ΤΗΛ - ΤΗΛΕΟΜΟΙΟΤΥΠΟ : 2261028167-2261029657
ΗΛΕΚΡΟΝΙΚΗ ΔΙΕΥΘΥΝΣΗ : nsanidas@otenet.gr
ΔΙΕΥΘΥΝΣΗ : ΦΙΛΩΝΟΣ 10 - ΛΙΒΑΔΕΙΑ
ΗΛΕΚΡΟΝΙΚΗ ΣΕΛΙΔΑ : www.sanidasee.gr

ΑΡ. ΣΧΕΔΙΟΥ 1

ΕΡΓΟΔΟΤΗΣ: ΠΑΝΑΓΙΟΥΛΑ ΧΗΡ. ΔΗΜΗΤΡΙΟΥ ΑΝΔΡΕΟΥ

ΕΡΓΟ - ΘΕΣΗ: ΑΠΟΤΥΠΩΣΗ ΙΔΙΟΚΤΗΣΙΑΣ ΣΤΟΝ ΔΗΜΟ ΑΡΑΧΩΒΗΣ ΕΚΤΟΣ ΣΧΕΔΙΟΥ ΟΙΚΙΣΜΟΥ ΑΡΑΧΩΒΗΣ ΝΟΜΟΥ ΒΟΙΩΤΙΑΣ

ΘΕΜΑ: ΤΟΠΟΓΡΑΦΙΚΟ ΔΙΑΓΡΑΜΜΑ

ΜΕΛΕΤΗΤΕΣ: ΧΑΡΑΛΑΜΠΟΣ Ν. ΣΑΝΙΔΑΣ
Πολιτικός Μηχανικός Ε.Μ.Π.

ΧΡΟΝΟΛΟΓΙΑ ΔΕΚΕΜΒΡΙΟΣ 2009

ΚΛΙΜΑΚΑ 1 : 200

ΣΦΡΑΓΙΔΕΣ - ΥΠΟΓΡΑΦΕΣ

ΘΕΩΡΗΘΗΚΕ
Ανήκει στο 2311/112594
φάκελό μας 13-6-2014
Ο Δασάρχης
Νικολίτσα Κουκιάσα
Δασολόγος