Δημοτικός δρόμος (πλάτους ~ 2,00 μ.)

ΙΔΙΟΚΤΗΣΙΑ

ΚΑΕΚ 290980107018

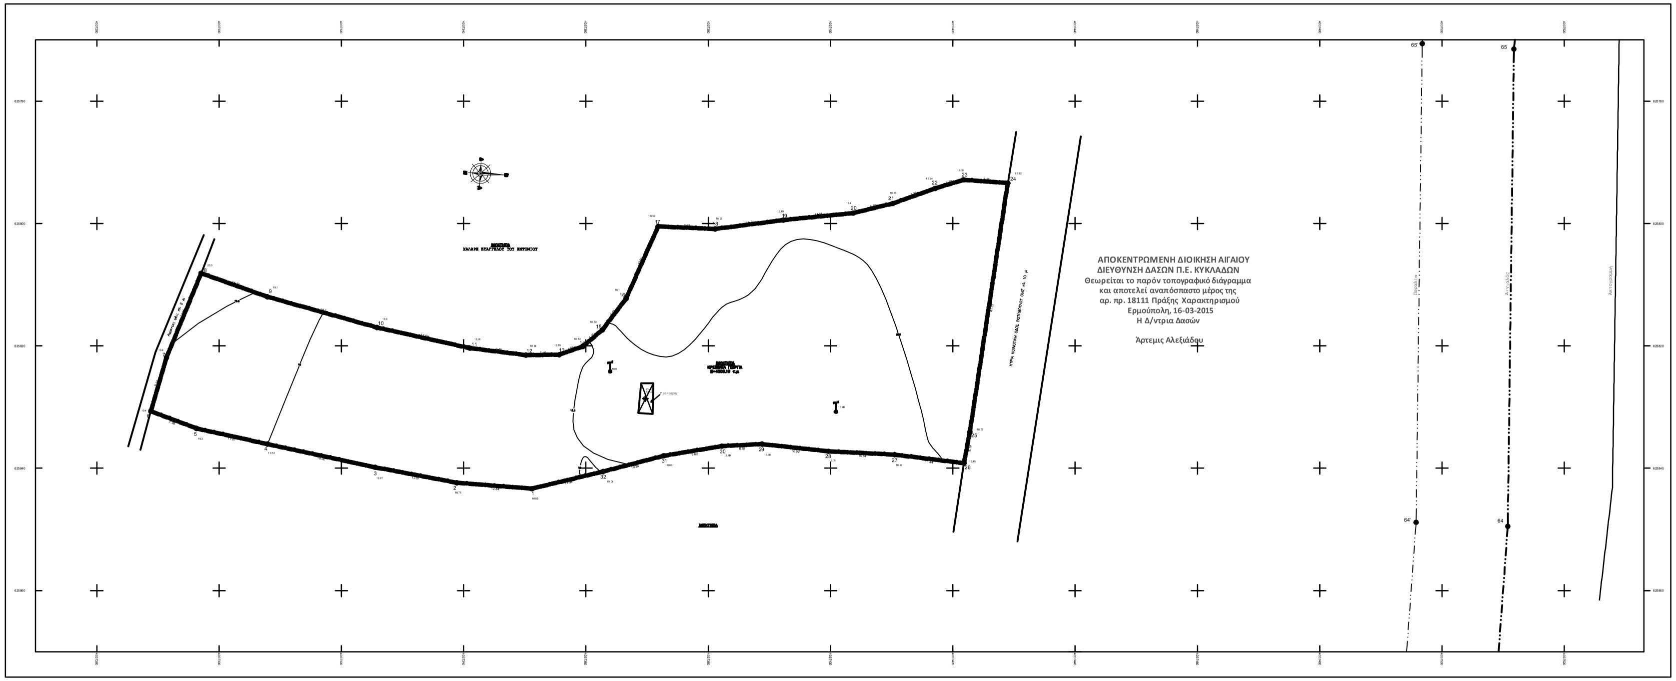

ΣΥΝΤΕΤΑΓΜΕΝΕΣ ΚΟΡΥΦΩΝ ΟΡΙΟΓΡΑΜΜΗΣ ΑΙΓΙΑΛΟΥ (ΕΓΣΑ 87)

α/α	Χ	Υ
64	625849.5	4037510.75
65	625771.5	4037511.75

ΣΥΝΤΕΤΑΓΜΕΝΕΣ ΚΟΡΥΦΩΝ ΙΔΙΟΚΤΗΣΙΑΣ (ΕΓΣΑ 87)

α/α	Χ	Υ
1	625843.35	4037351.17
2	625842.38	4037338.86
3	625839.86	4037325.53
4	625836.06	4037307.91
5	625833.5	4037296.32
6	625830.69	4037288.84
7	625821.92	4037291.39
8	625808.14	4037297.07
9	625811.99	4037307.9
10	625817	4037325.81
11	625820.4	4037341.06
12	625821.52	4037350.17
13	625821.46	4037355.63
14	625820.11	4037359.46
15	625817.4	4037362.69
16	625812.29	4037366.55
17	625800.49	4037371.81
18	625800.9	4037381.13
19	625799.46	4037392.24
20	625798.3	4037403.69
21	625796.74	4037410.16
22	625794.29	4037417.09
23	625792.86	4037421.75
24	625793.4	4037428.98
25	625834.08	4037422.78
26	625839.18	4037421.82
27	625837.79	4037410.46
28	625837.24	4037399.64
29	625836.06	[illegible]
30	625836.4	4037382.22
31	625837.98	4037372.72
32	625840.56	4037362.78

ΥΠΟΜΝΗΜΑ

- Όριο Αιγιαλού
- Όριο Παραλίας
- Όριο Ιδιοκτησίας
- Όριο δρόμου

Διαστάσεις πλευρών οικοπέδου

Υψόμετρο κορυφής

Ον/σια κορυφής

ΣΗΜΕΙΩΣΗ

Τα όρια υπεδείχθησαν επί τόπου από την κυρία Κρεββατά Γεωργία .

ΔΗΛΩΣΗ ΥΛΟΠΟΙΗΣΗΣ ΟΡΙΩΝ

Η υπογραφουσα , Κρεββατά Γεωργία , δηλώνω υπεύθυνα ότι τα όρια που έχω υλοποιήσει στο παρόν τοπογραφικό είναι ορθά.

Η δηλούσα

ΥΠΕΥΘΥΝΗ ΔΗΛΩΣΗ Ν. 651/ 77

Ο υπογράφων Μηχανικός δηλώνω ότι το ακίνητο υπό στοιχεία (1,2,3,.., 31,32,1) Εμβαδού 4003,19 τ.μ. ευρίσκεται στην εκτός σχεδίου περιοχή της Φοινικιάς Οίας Θήρας και είναι άρτιο και οικοδομήσιμο σύμφωνα με τις ισχύουσες πολεοδομικές διατάξεις . Απόσταση απο αιγιαλό εντός των 100 μ.

Θήρα Οκτώβριος 2014

Ο μηχανικός

ΑΠΟΣΠΑΣΜΑ ΟΡΘΟΦΩΤΟΧΑΡΤΗ ΚΛ. 1/10.000

ΕΡΓΟ	ΑΠΟΤΥΠΩΣΗ
ΘΕΣΗ	ΦΟΙΝΙΚΙΑ ΟΙΑΣ ΘΗΡΑΣ
ΜΕΛΕΤΗ:	arco
ΣΧΕΔΙΟ	ΤΟΠΟΓΡΑΦΙΚΟ ΔΙΑΓΡΑΜΜΑ
ΚΛΙΜΑΚΑ	1/200
ΗΜΕΡΟΜΗΝΙΑ	ΟΚΤΩΒΡΙΟΣ 2014
ΑΡ. ΣΧΕΔΙΟΥ	

C:\Users\Themistoklis\Desktop\ΟΦΧ\624_035.tif