


**ΥΠΟΜΝΗΜΑ**

- Α/Γ 1 **Θέση Α/Γ**
- Ορια γηπέδου Αιολικού πάρκου**
- Υφιστάμενη ασφαλτοστρωμένη οδός**
- Υπό βελτίωση υφιστάμενη δασική οδός**

ΣΥΝΤΕΤΑΓΜΕΝΕΣ Α/Γ ΣΕ ΣΥΣΤΗΜΑ ΕΓΣΑ 87				ΣΥΝΤΕΤΑΓΜΕΝΕΣ Α/Γ ΣΕ ΣΥΣΤΗΜΑ WGS84 φ.λ					
A/A	X	Y	Z	"	'	"	"	'	"
A/Γ 1	459232.03	4223771.22	650	38	9	48.64	23	32	10.77

ΣΥΝΤΕΤΑΓΜΕΝΕΣ ΓΗΠΕΔΟΥ ΣΕ ΣΥΣΤΗΜΑ ΕΓΣΑ 87			ΣΥΝΤΕΤΑΓΜΕΝΕΣ ΓΗΠΕΔΟΥ ΣΕ ΣΥΣΤΗΜΑ WGS84 φ.λ					
A/A	X	Y	"	'	"	"	'	"
1	459179.60	4223830.91	38	9	50.57	23	32	8.60
2	459334.91	4223789.69	38	9	49.25	23	32	14.99
3	459317.97	4223703.86	38	9	46.47	23	32	14.32
4	459163.83	4223746.05	38	9	47.81	23	32	7.97

**ΕΜΒΑΔΟΝ 1,2,3,4 = 13.888,31 μ<sup>2</sup>**

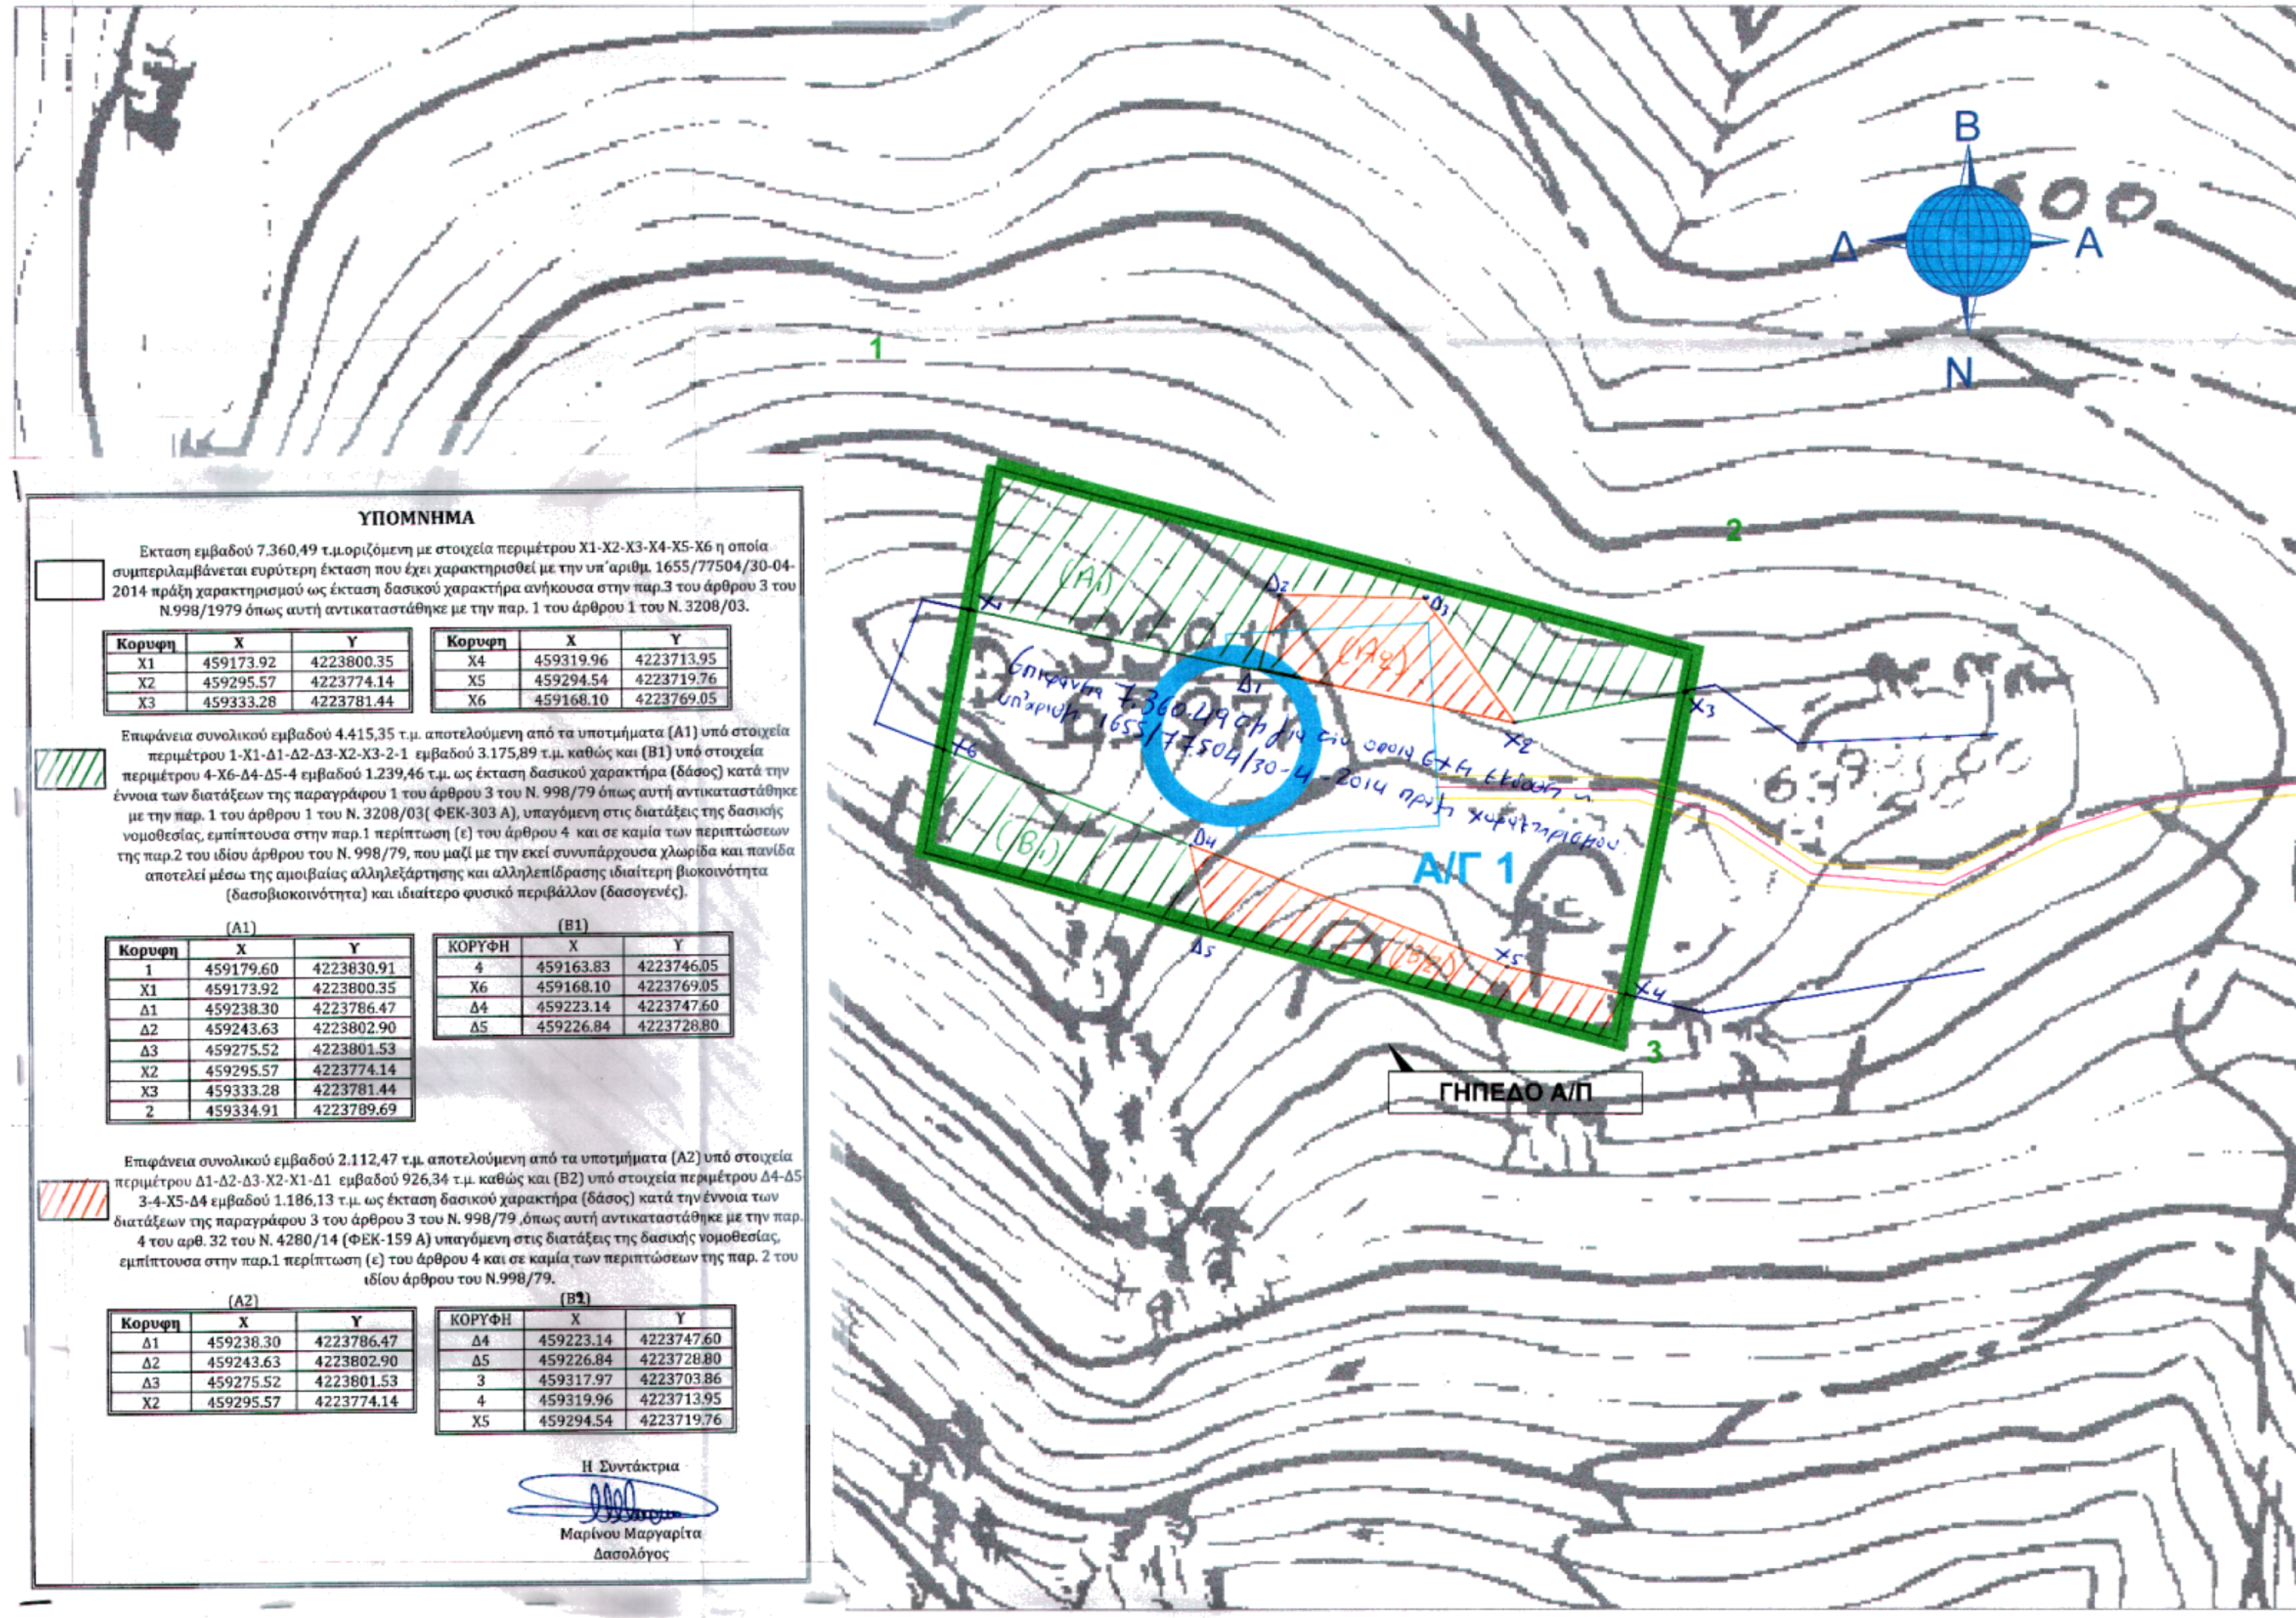

**ΥΠΟΜΝΗΜΑ**

Εκταση εμβαδού 7.360,49 τ.μ.οριζόμενη με στοιχεία περιμέτρου Χ1-Χ2-Χ3-Χ4-Χ5-Χ6 η οποία συμπεριλαμβάνεται ευρύτερη έκταση που έχει χαρακτηρισθεί με την υπ' αριθμ. 1655/77504/30-04-2014 πράξη χαρακτηρισμού ως έκταση δασικού χαρακτήρα ανήκουσα στην παρ.3 του άρθρου 3 του Ν.998/1979 όπως αυτή αντικαταστάθηκε με την παρ. 1 του άρθρου 1 του Ν.3208/03.

Κορυφή	X	Y	Κορυφή	X	Y
X1	459173.92	4223800.35	X4	459319.96	4223713.95
X2	459295.57	4223774.14	X5	459294.54	4223719.76
X3	459333.28	4223781.44	X6	459168.10	4223769.05

Επιφάνεια συνολικού εμβαδού 4.415,35 τ.μ. αποτελούμενη από τα υποτιμήματα (Α1) υπό στοιχεία περιμέτρου 1-Χ1-Δ1-Δ2-Δ3-Χ2-Χ3-2-1 εμβαδού 3.175,89 τ.μ. καθώς και (Β1) υπό στοιχεία περιμέτρου 4-Χ6-Δ4-Δ5-4 εμβαδού 1.239,46 τ.μ. ως έκταση δασικού χαρακτήρα (δάσος) κατά την έννοια των διατάξεων της παραγράφου 1 του άρθρου 3 του Ν. 998/79 όπως αυτή αντικαταστάθηκε με την παρ. 1 του άρθρου 1 του Ν. 3208/03 (ΦΕΚ-303 Α), υπαγόμενη στις διατάξεις της δασικής νομοθεσίας, εμπίπτουσα στην παρ.1 περίπτωση (ε) του άρθρου 4 και σε καμία των περιπτώσεων της παρ.2 του ίδιου άρθρου του Ν. 998/79, που μαζί με την εκεί συνυπάρχουσα χλωρίδα και πανίδα αποτελεί μέσω της αμοιβαίας αλληλεξάρτησης και αλληλεπίδρασης ιδιαίτερα βιοκοινότητα (δασοβιοκοινότητα) και ιδιαίτερο φυσικό περιβάλλον (δασογενές).

(Α1)			(Β1)		
Κορυφή	X	Y	Κορυφή	X	Y
1	459179.60	4223830.91	4	459163.83	4223746.05
X1	459173.92	4223800.35	X6	459168.10	4223769.05
Δ1	459238.30	4223786.47	Δ4	459223.14	4223747.60
Δ2	459243.63	4223802.90	Δ5	459226.84	4223728.80
Δ3	459275.52	4223801.53			
X2	459295.57	4223774.14			
X3	459333.28	4223781.44			
2	459334.91	4223789.69			

Επιφάνεια συνολικού εμβαδού 2.112,47 τ.μ. αποτελούμενη από τα υποτιμήματα (Α2) υπό στοιχεία περιμέτρου Δ1-Δ2-Δ3-Χ2-Χ1-Δ1 εμβαδού 926,34 τ.μ. καθώς και (Β2) υπό στοιχεία περιμέτρου Δ4-Δ5-3-4-Χ5-Δ4 εμβαδού 1.186,13 τ.μ. ως έκταση δασικού χαρακτήρα (δάσος) κατά την έννοια των διατάξεων της παραγράφου 3 του άρθρου 3 του Ν. 998/79, όπως αυτή αντικαταστάθηκε με την παρ. 4 του αρθ. 32 του Ν. 4280/14 (ΦΕΚ-159 Α) υπαγόμενη στις διατάξεις της δασικής νομοθεσίας, εμπίπτουσα στην παρ.1 περίπτωση (ε) του άρθρου 4 και σε καμία των περιπτώσεων της παρ. 2 του ίδιου άρθρου του Ν.998/79.

(Α2)			(Β2)		
Κορυφή	X	Y	Κορυφή	X	Y
Δ1	459238.30	4223786.47	Δ4	459223.14	4223747.60
Δ2	459243.63	4223802.90	Δ5	459226.84	4223728.80
Δ3	459275.52	4223801.53	3	459317.97	4223703.86
X2	459295.57	4223774.14	4	459319.96	4223713.95
			X5	459294.54	4223719.76

Η Συντάκτρια  
  
 Μαρίου Μαργαρίτα  
 Δασολόγος

ΙΔΙΟΚΤΗΤΗΣ ΤΟΥ ΕΡΓΟΥ:  
**ΣΤΕΦΑΝΕΡ ΕΝΕΡΓΕΙΑΚΗ ΑΝΩΝΥΜΗ ΕΤΑΙΡΕΙΑ Α.Ε.**  
 ΚΑΡΑΓΕΩΡΓΗ ΣΕΡΒΙΑΣ 12-14  
 ΑΘΗΝΑ Τ.Κ. 10562

ΤΙΤΛΟΣ ΜΕΛΕΤΗΣ:  
**"ΑΙΟΛΙΚΟ ΠΑΡΚΟ ΙΣΧΥΟΣ 3.3 ΜW ΣΤΗ ΘΕΣΗ "ΒΕΛΑΣΜΑ" Τ.Κ. ΣΤΕΦΑΝΗΣ Δ.Ε. ΔΕΡΒΕΝΟΧΩΡΙΩΝ ΔΗΜΟΥ ΤΑΝΑΓΡΑΣ ΠΕΡΙΦΕΡΕΙΑΚΗΣ ΕΝΟΤΗΤΑΣ ΒΟΙΩΤΙΑΣ ΠΕΡΙΦΕΡΕΙΑΣ ΣΤΕΡΕΑΣ ΕΛΛΑΔΑΣ**

ΑΠΟΣΠΑΣΜΑ ΤΟΠΟΓΡΑΦΙΚΟΥ ΔΙΑΓΡΑΜΜΑΤΟΣ Γ.Υ.Σ. ΚΛΙΜΑΚΑΣ 1:5.000 ΦΥΛΛΟ: 6433/3

ΤΙΤΛΟΣ ΣΧΕΔΙΟΥ:  
**ΓΕΝΙΚΗ ΟΡΙΖΟΝΤΙΟΓΡΑΦΙΑ ΕΡΓΟΥ**

ΚΛΙΜΑΚΑ 1:1.000  
 ΗΜΕΡΟΜΗΝΙΑ  
 ΜΑΡΤΙΟΣ 2015  
 ΑΡ. ΣΧΕΔΙΟΥ  
 ΣΧ. 0.1

ΥΠΕΥΘΥΝΟΙ ΣΥΝΤΑΞΗΣ ΜΕΛΕΤΗΣ  
 ΓΕΩΓΡΑΦΙΚΗΣ ΔΗΜ. ΑΡΡΑΝΤΙΔΗΣ  
 ΔΡ. ΓΕΩΛΟΓΟΣ - ΓΕΩΤΕΧΝΙΚΟΣ  
 ΚΑ. ΕΛΕΙΤΩΝ  
 ΚΟΥΡΟΥ  
 ΤΗΛ. 21748  
 Α.Φ.Μ. 15398720  
 Α.Ο.Υ. ΧΑΛΚΙΔΑΣ

ΥΠΟΓΡΑΦΗ  
  
 ΧΡΗΣΤΟΣ ΑΡ. ΠΕΤΡΟΠΟΥΛΟΣ  
 ΓΕΩΛΟΓΟΣ - ΠΕΡΙΒΑΛΜΟΝΤΟΛΟΓΟΣ  
 ΑΡ. ΠΤΥΧΙΟΥ Γ.Ε.Μ 15486  
 ΛΥΚΟΦΩΝΟΣ 6 - ΧΑΛΚΙΔΑ  
 ΤΗΛ. 25429 - 25719 - 257000000  
 Α.Ο.Υ. ΧΑΛΚΙΔΑΣ

ΘΕΩΡΗΘΗΚΕ:  
  
 ΕΓΚΡΙΘΗΚΕ:  
 1249/15022  
 6-4-2015  
 ΔΑΣΟΛΟΓΟΣ