


ΤΟΠΟΓΡΑΦΙΚΟ ΔΙΑΓΡΑΜΜΑ
ΚΛΙΜΑΚΑ 1 : 1000

Α Γ Ρ Ο Κ Τ Η Μ Α Σ Κ Υ Δ Ρ Α Σ

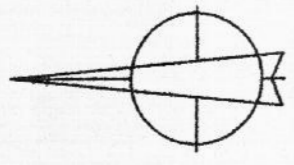


ΔΗΜΟΤΙΚΗ ΕΚΤΑΣΗ
526

ΕΛΕΥΣΑ 15-4-2015
ΕΠΕΡΧΗΚΕ

ΘΕΩΡΗΘΗΚΕ
15-4-2015

Μπότση Γεωργία
Διευθύντρια
ΣΧΟΛΙΑ ΕΡΕΥΝΩΝ
ΔΕΛΤΑΙΟΓΡΑΦΙΑΣ

ΤΕΧΝΙΚΟ ΓΡΑΦΕΙΟ ΕΛΕΝΗΣ Σ. ΖΑΜΙΝΟΥ ΑΓΡΟΝΟΜΟΥ ΤΟΠΟΓΡΑΦΟΥ ΜΗΧΑΝΙΚΟΥ Ε.Μ.Π.
ΛΕΩΝΟΠΟΛΗΣ 8 ΕΛΕΥΣΑ (23810 - 27982)

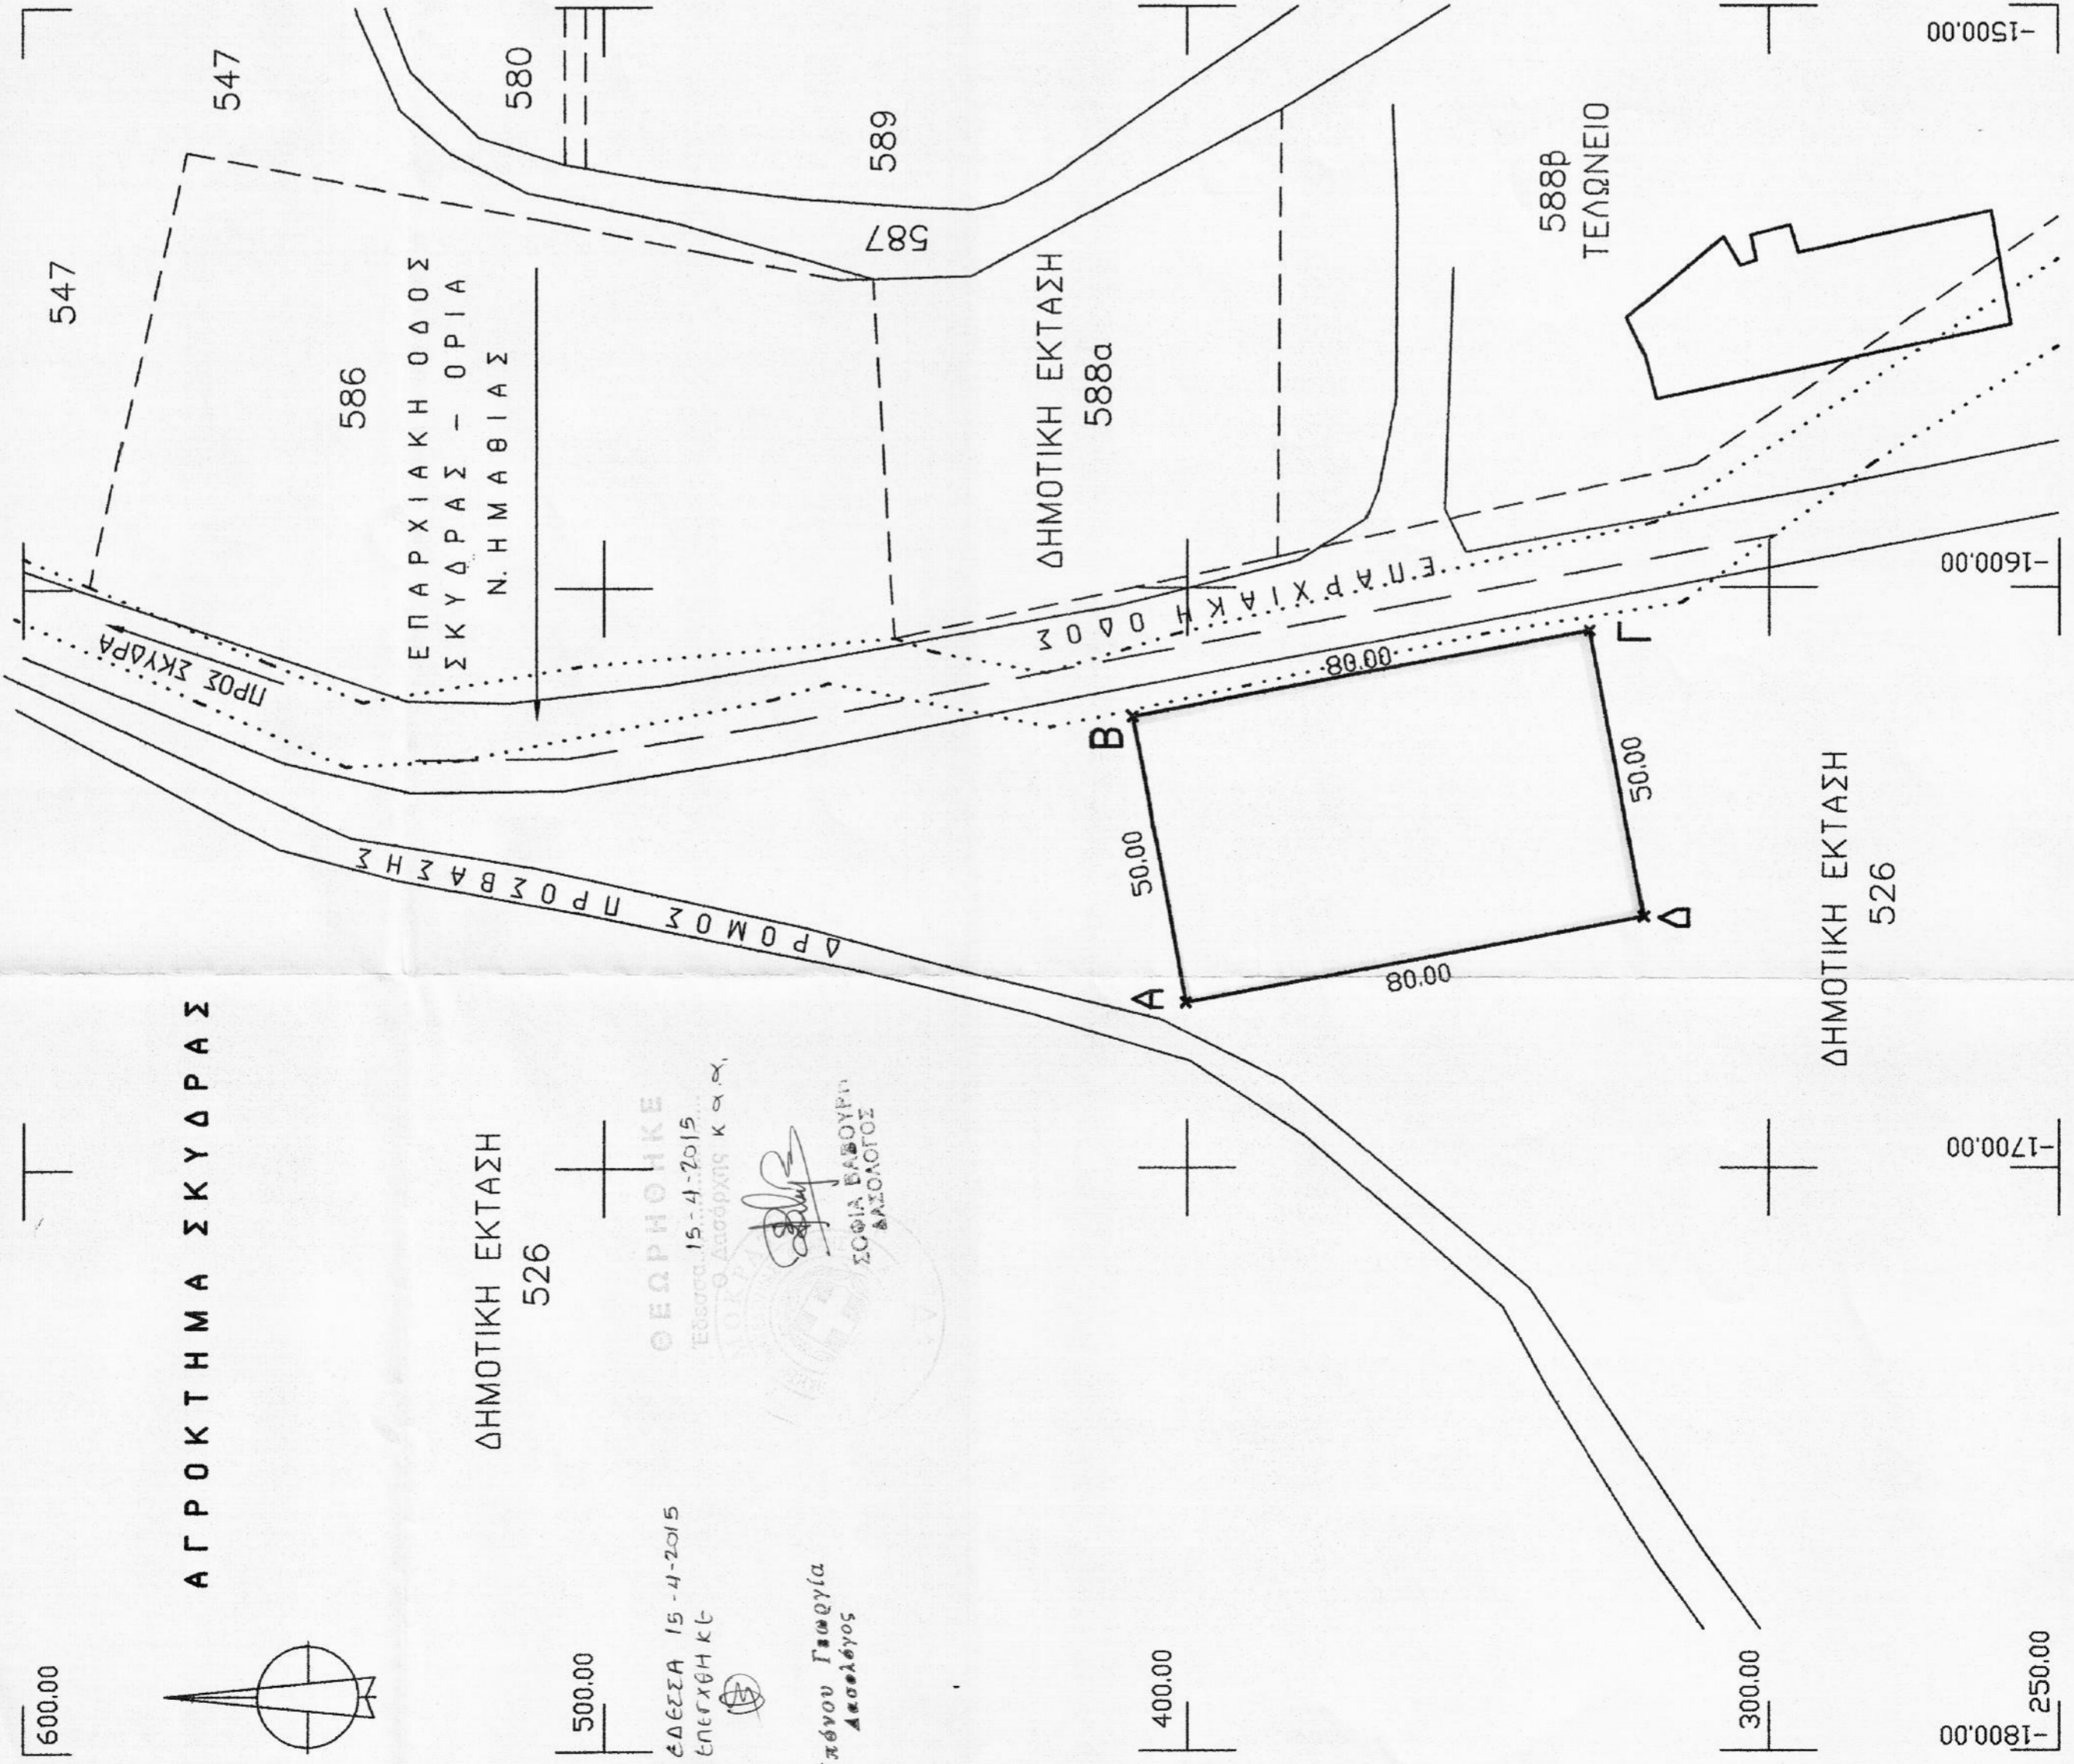


ΟΡΙΑ ΟΜΟΡΩΝ ΑΓΡΩΝ ΣΥΜΦΩΝΑ ΜΕ ΤΟΝ
ΧΑΡΤΗ ΔΙΑΝΟΜΗΣ ΑΓΡΟΚΤΗΜΑΤΟΣ ΣΚΥΔΡΑΣ

ΕΠΑΡΧΙΑΚΗ ΟΔΟΣ ΣΥΜΦΩΝΑ ΜΕ ΤΟΝ
ΧΑΡΤΗ ΔΙΑΝΟΜΗΣ ΑΓΡΟΚΤΗΜΑΤΟΣ ΣΚΥΔΡΑΣ

ΕΠΑΡΧΙΑΚΗ ΟΔΟΣ ΣΥΜΦΩΝΑ ΜΕ ΤΗΝ
ΥΦΙΣΤΑΜΕΝΗ ΚΑΤΑΣΤΑΣΗ

ΤΟΠΟΓΡΑΦΙΚΟ ΔΙΑΓΡΑΜΜΑ
ΚΛΙΜΑΚΑ 1:1000

ΑΓΡΟΚΤΗΜΑ ΣΚΥΔΡΑΣ
ΤΜΗΜΑ ΤΗΣ ΥΠ'ΑΡΙΘΜΟΥ 526 ΚΟΙΝΟΧΡΗΣΤΗΣ
ΔΗΜΟΤΙΚΗΣ ΕΚΤΑΣΗΣ ΑΠΟ ΟΡΙΣΤΙΚΗ ΔΙΑΝΟΜΗ
ΑΓΡΟΚΤΗΜΑΤΟΣ ΣΚΥΔΡΑΣ, ΜΕ ΣΤΟΙΧΕΙΑ (Α,Β,Γ,Δ - Α) .
ΕΚΤΑΣΗ ΠΡΟΣ ΕΚΜΙΣΘΩΣΗ, ΓΙΑ ΤΗΝ
ΔΗΜΙΟΥΡΓΙΑ ΒΙΟΤΕΧΝΙΚΗΣ ΕΓΚΑΤΑΣΤΑΣΗΣ
ΕΜΒΑΔΟΝ ΑΙΤΟΥΜΕΝΗΣ ΕΚΤΑΣΗΣ ΠΡΟΣ ΜΙΣΘΩΣΗ:
Ε(Α,Β,Γ,Δ - Α) = 4000.00τ.μ
Η ΜΗΧΑΝΙΚΟΣ

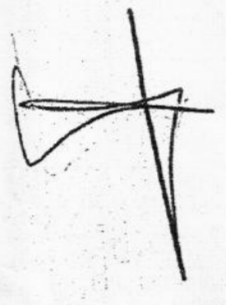

ΣΥΝΤΕΤΑΓΜΕΝΕΣ ΚΟΡΥΦΩΝ
ΑΙΤΟΥΜΕΝΗΣ ΕΚΤΑΣΗΣ
L = 40 45 M = -1 33

A X = -1671.47 Y = 400.20
B X = -1622.33 Y = 409.46
Γ X = -1607.52 Y = 330.85
Δ X = -1656.65 Y = 321.59
Ε(Α,Β,Γ,Δ - Α) = 4000.00τ.μ


ΣΥΝΤΕΤΑΓΜΕΝΕΣ ΚΟΡΥΦΩΝ
ΑΙΤΟΥΜΕΝΗΣ ΕΚΤΑΣΗΣ Γ.Υ.Σ
L = 40 45 M = -1 45

A X = 15216.04 Y = 415.64
B X = 15265.15 Y = 425.01
Γ X = 15280.15 Y = 346.43
Δ X = 15231.03 Y = 337.06
Ε(Α,Β,Γ,Δ - Α) = 4000.00τ.μ


ΣΥΝΤΕΤΑΓΜΕΝΕΣ ΚΟΡΥΦΩΝ
ΑΙΤΟΥΜΕΝΗΣ ΕΚΤΑΣΗΣ
E G S A 8 7

A X = 343565.22 Y = 4512848.01
B X = 343614.54 Y = 4512856.24
Γ X = 343627.71 Y = 4512777.33
Δ X = 343578.39 Y = 4512769.10
Ε(Α,Β,Γ,Δ - Α) = 4000.00τ.μ


ΑΠΟΣΠΑΣΜΑ ΧΑΡΤΗ ΓΥΣ
ΚΛΙΜΑΚΑ 1:5000

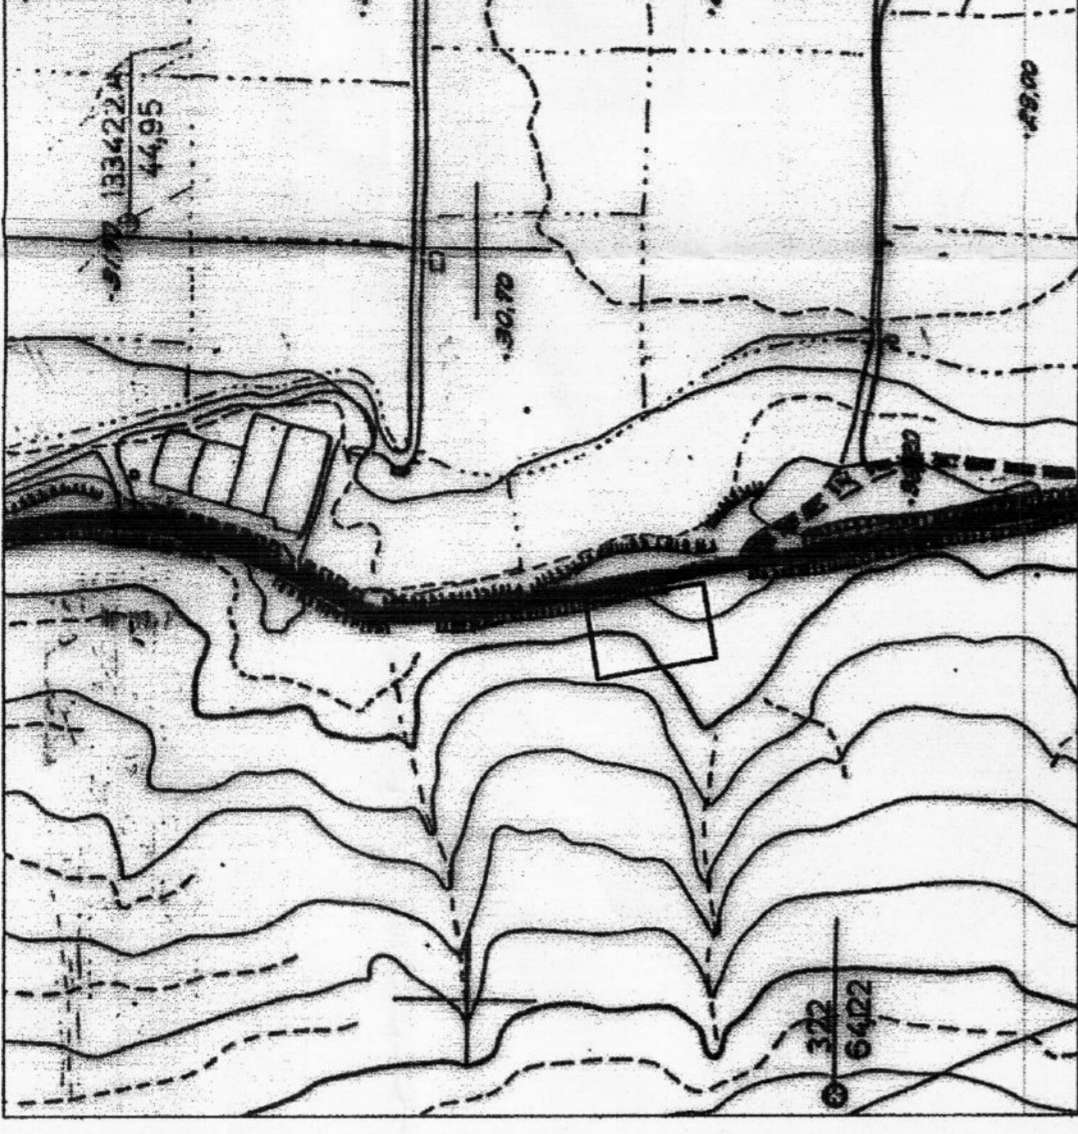

ΑΠΟΣΠΑΣΜΑ ΧΑΡΤΗ ΔΙΑΝΟΜΗΣ
ΚΛΙΜΑΚΑ 1: 5000

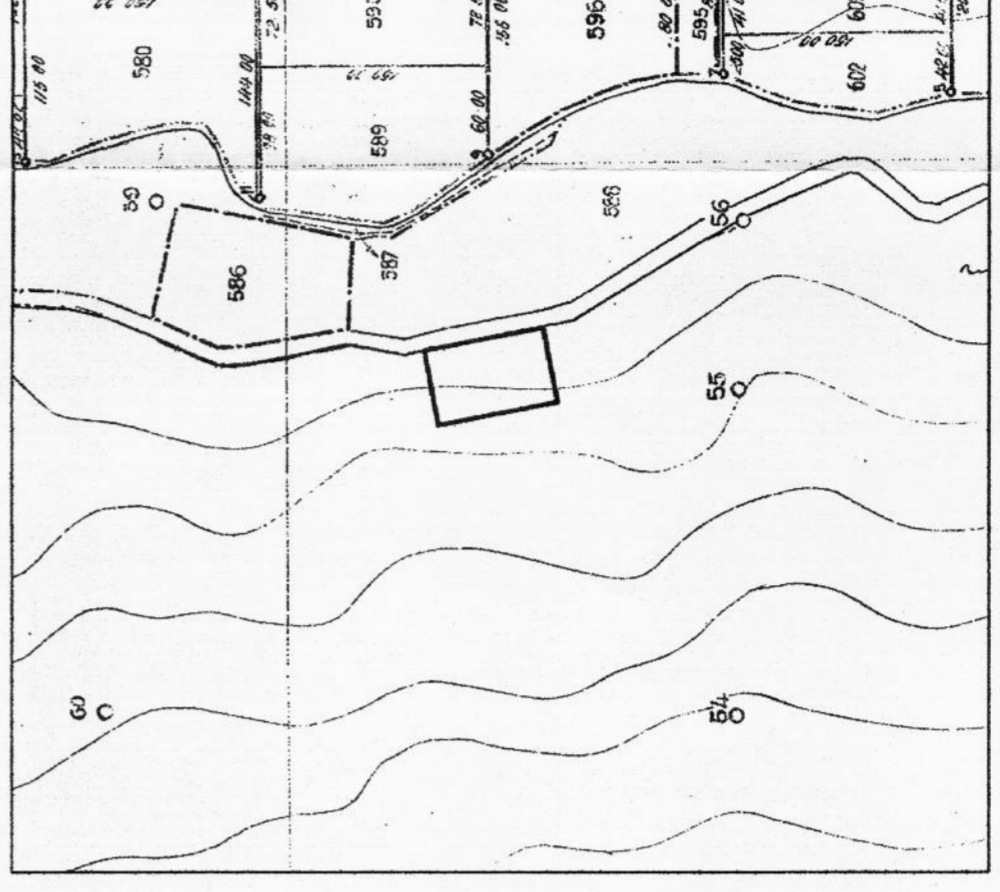

ΓΕΩΓΡΑΦΙΚΟΣ ΕΝΤΟΠΙΣΜΟΣ
ΑΠΟΣΠΑΣΜΑ ΟΡΘΟΦΩΤΟΧΑΡΤΗ
ΚΤΗΜΑΤΟΛΟΓΙΟ Α.Ε.
ΚΛΙΜΑΚΑ 1:5000

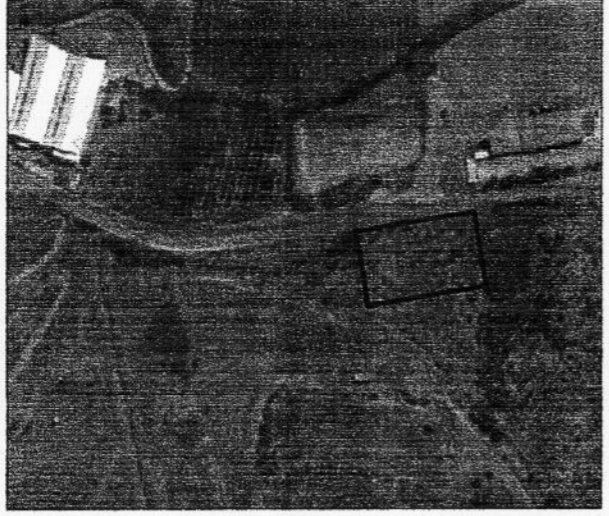

ΕΡΓΟΔΟΤΗΣ: ΙΔΙΟΚΤΗΤΗΣ:	ΔΗΜΟΣ ΣΚΥΔΡΑΣ
ΕΡΓΟ: ΕΚΜΙΣΘΩΣΗ ΕΚΤΑΣΗΣ ΠΡΟΣ ΔΗΜΙΟΥΡΓΙΑ ΒΙΟΤΕΧΝΙΚΗΣ ΕΓΚΑΤΑΣΤΑΣΗΣ	
ΘΕΣΗ ΕΡΓΟΥ:	ΔΗΜΟΤΙΚΗ ΕΚΤΑΣΗ 526 ΑΓΡΟΚΤΗΜΑΤΟΣ ΣΚΥΔΡΑΣ ΔΗΜΟΥ ΣΚΥΔΡΑΣ Ν.ΠΕΛΛΑΣ
ΜΕΛΕΤΗΤΗΣ:	ΑΓΡ. ΤΟΠΟΓΡΑΦΟΣ ΜΗΧΑΝΙΚΟΣ Ε.Μ.Π. ΕΛΕΝΗ Σ. ΖΑΜΙΝΟΥ
ΘΕΜΑ ΣΧΕΔΙΟΥ:	ΤΟΠΟΓΡΑΦΙΚΟ ΔΙΑΓΡΑΜΜΑ ΑΠΟΣΠΑΣΜΑΤΑ ΧΑΡΤΗ ΓΥΣ ΑΠΟΣΠΑΣΜΑ ΧΑΡΤΗ ΔΙΑΝΟΜΗΣ ΓΕΩΓΡΑΦΙΚΟΣ ΕΝΤΟΠΙΣΜΟΣ
ΚΛΙΜΑΚΑ:	1:1000 ΑΡ. ΣΧΕΔΙΟΥ: Α
ΗΜΕΡΟΜΗΝΙΑ: ΙΟΥΝΟΥΑΡΙΟΣ 2015	ΥΠΟΓΡΑΦΗ: ΣΦΡΑΓΙΔΑ: