


ΥΠΟΜΗΝΗΜΑ – ΑΝΑΛΥΣΗ ΕΜΒΛΩΝ

Η αποτύπωση έγινε με την μεθοδο της ταχυμετρίας.
Εγινε εφάρμοση των συντεταχμένων όλων των κορυφών των γυφιδών από το εθνικό τριγωνομετρικό σύστημα. Οι συντεταγμένες δίνονται στο Ελληνικό Γεωδαιτικό Σύστημα Αναφοράς (ΕΓΣΑ-87)

ΣΗΜΕΙΟ	X	Y	ΜΗΚΟΣ
A	312552,26	4211017,52	5,71
B	312557,97	4211017,39	5,30
Γ	312557,96	4211012,09	4,65
Δ	312554,30	4211004,50	9,88
Ε	312544,75	4211001,92	6,88
Ζ	312536,33	4211004,39	1,75
Η	312540,81	4211005,49	1,86
Θ	312543,92	4211005,68	3,12
Α	312546,20	4211006,35	4,33
Β	312551,20	4211007,75	0,31
Γ	312551,39	4211008,64	8,82
Δ	312552,26	4211017,52	

$E = 1/2 \sum (x_i + x_{i+1})(y_i - y_{i+1})$
E = 119.45 μ²

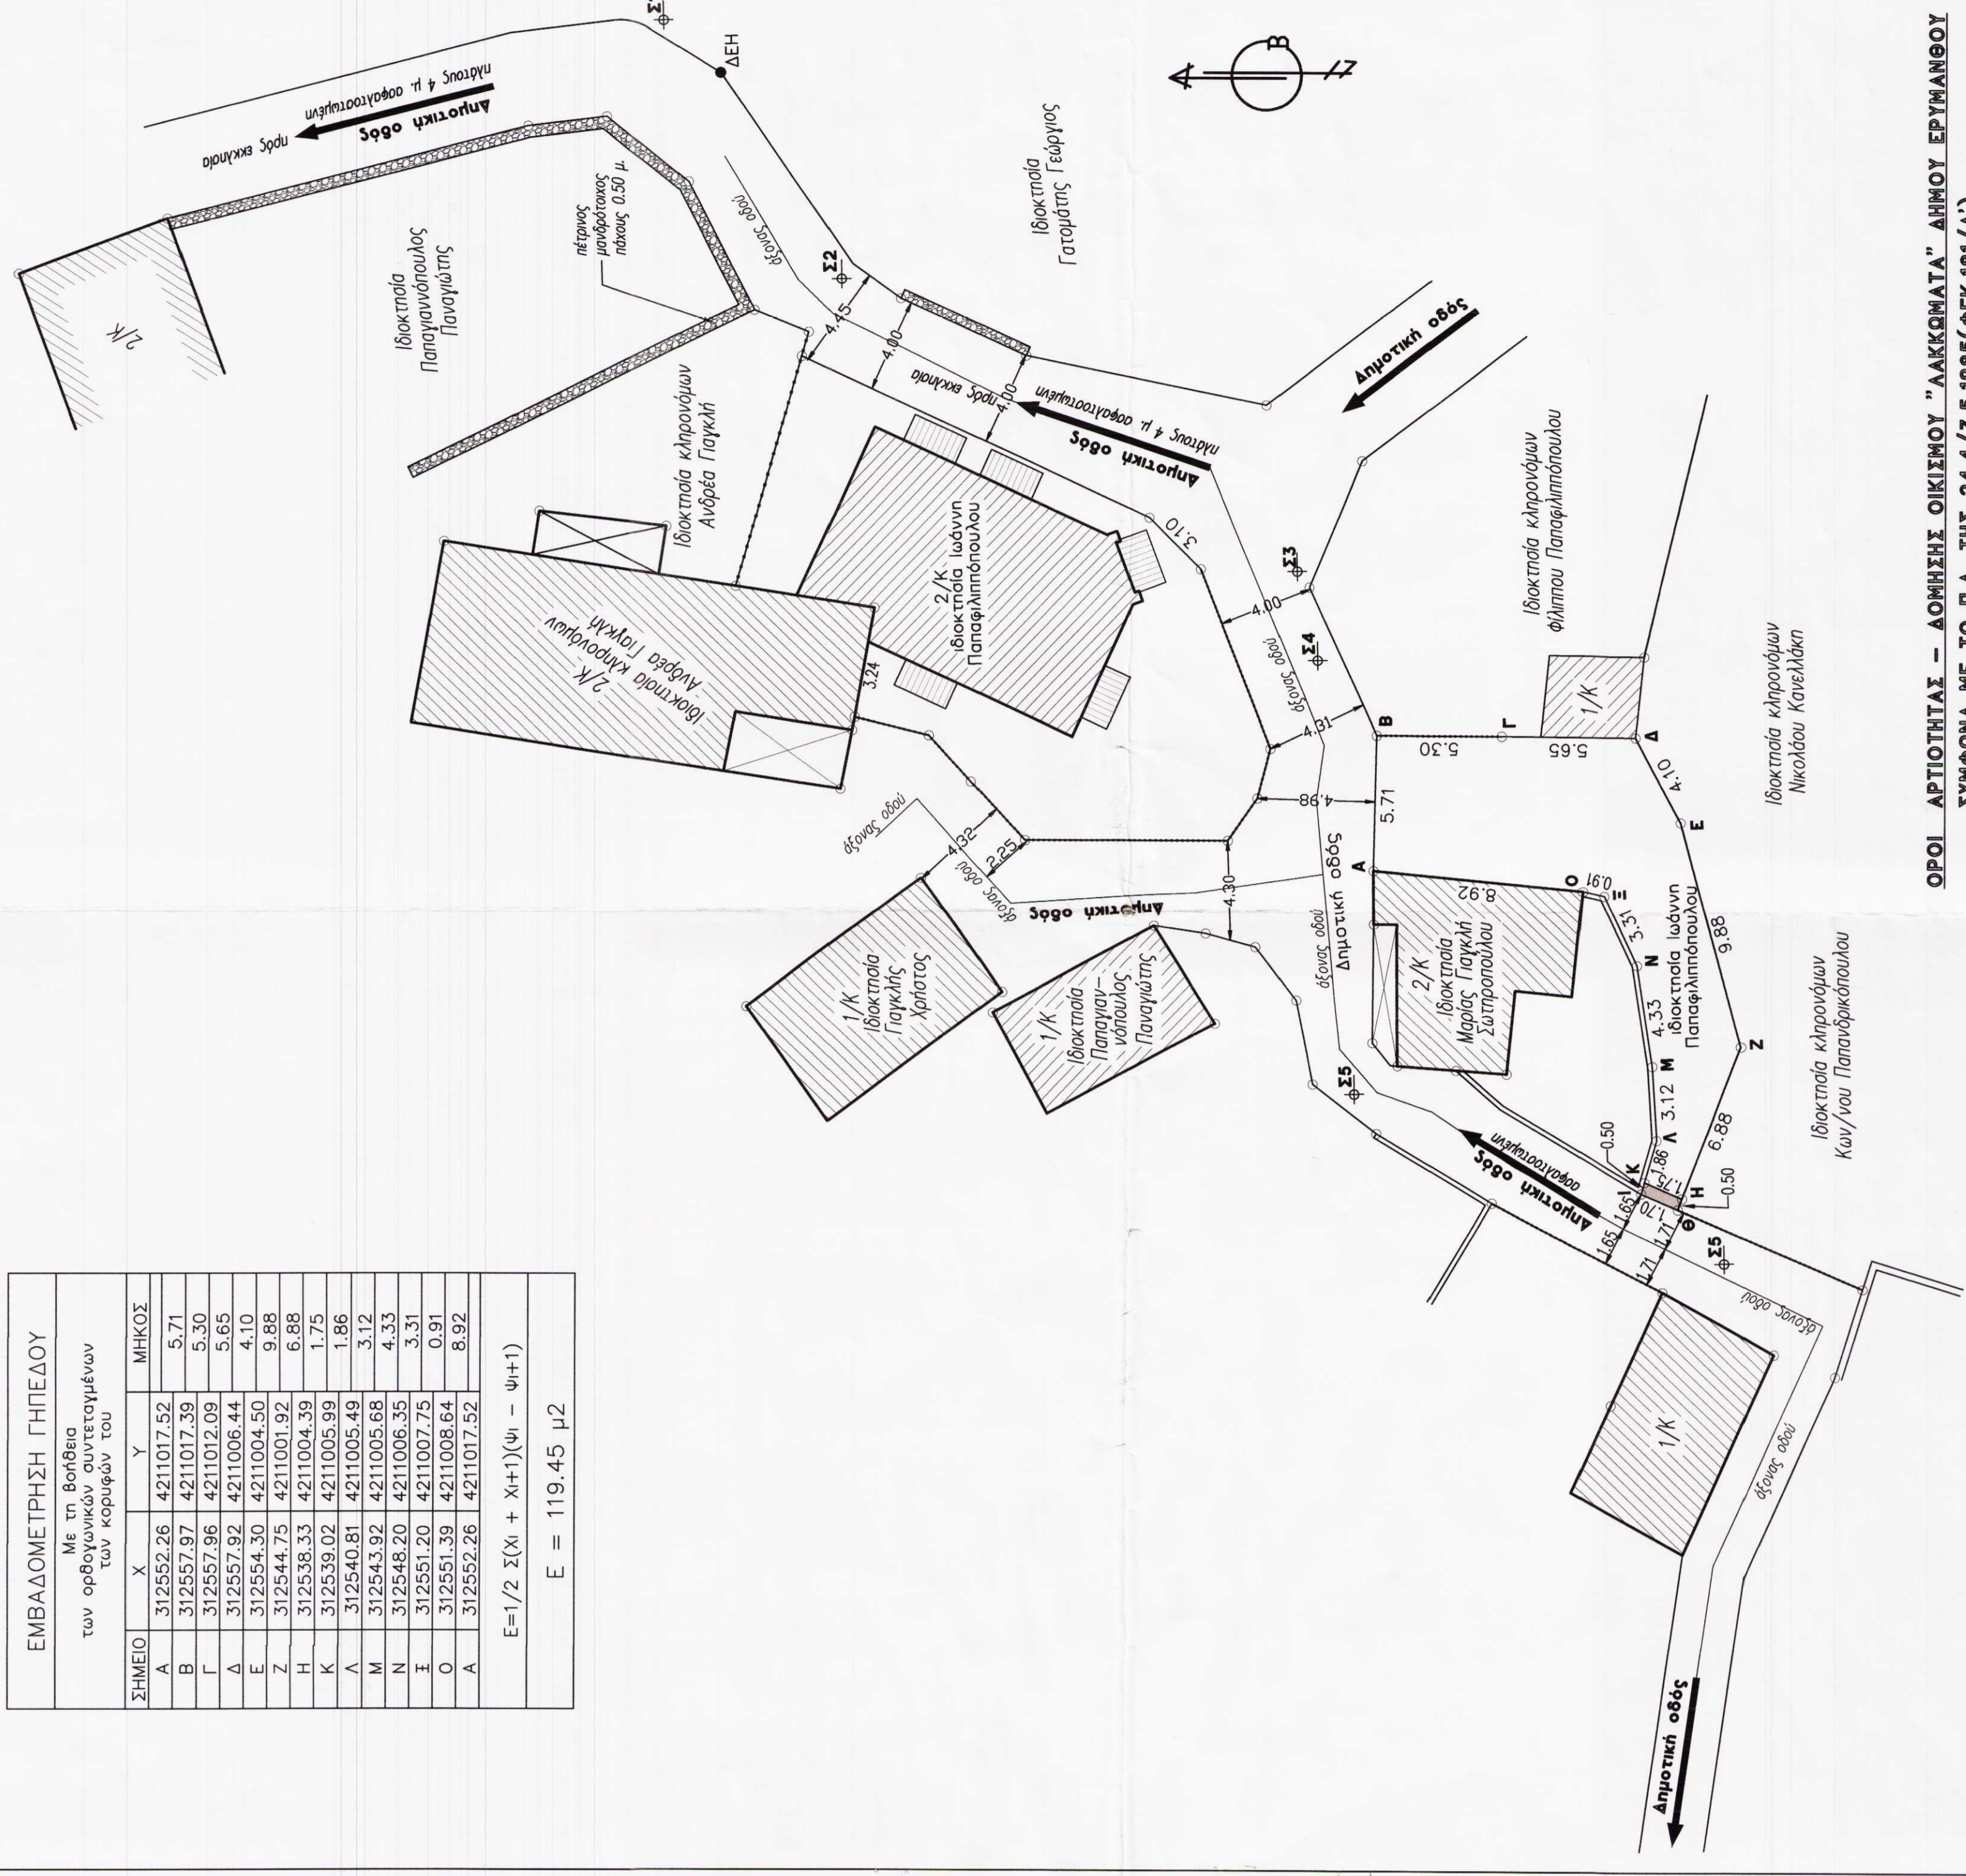

ΟΡΟΙ ΑΡΤΙΟΤΗΤΑΣ – ΔΟΜΗΣΗΣ ΟΙΚΙΣΜΟΥ "ΛΑΚΚΩΜΑΤΑ" ΔΗΜΟΥ ΕΡΥΜΑΝΘΟΥ ΣΥΜΦΩΝΑ ΜΕ ΤΟ Π.Δ. ΤΗΣ 24.4/3.5.1995(ΦΕΚ.181/Δ')
Δ.Δ.Ε.Ε. ΕΡΥΜΑΝΘΟΥ – ΤΟΠΙΚΗ ΚΟΙΝΟΤΗΤΑ ΛΑΚΚΩΜΑΤΩΝ – ΔΗΜΟΤΙΚΗ ΕΝΟΤΗΤΑ ΦΑΡΡΩΝ ΟΙΚΙΣΜΟΣ "ΛΑΚΚΩΜΑΤΑ"

ΑΠΟΦΑΣΗ ΝΟΜΑΡΧΗΣ ΑΧΑΪΑΣ Χ.11966/87 – ΦΕΚ.1003/12-10-87
Κανόνες: Περιφερειακ. παρ. 3-5-1985
ΟΠΙΟΔΗΓΗΤΙΕ
Πρόσβαση: 500
Επιτρεπόμενη κάλυψη: 60%
Συντελ. δόμησης: 1) Για οικοπέδα εμβαδού < 200 τ.μ.: Σ.Δ. = 1
2) Για οικοπέδα εμβαδού < 700 τ.μ.: Μέγιστη Δόμηση = 240 τ.μ.
3) Για οικοπέδα εμβαδού > 700 τ.μ.: Μέγιστη Δόμηση = 400 τ.μ.
Όροφος: 2 ορόφοι
Επιτρεπόμενο ύψος: 7,50 μ. + 2,00 μ. για στέγη
Αποστάσεις από τα όρια: 2,50 μ.
Σύστημα δόμησης: Ελεύθερη δόμηση

ΔΗΛΩΣΗ ΜΗΧΑΝΙΚΟΥ Ν.651/1977
Ο ΑΝΤΙΣΤΡΩΦΟΣ ΥΠΕΡΒΑΛΟΝΤΑΣ ΤΟΠΙΚΟΣ ΜΗΧΑΝΙΚΟΣ ΚΟΝΤΟΓΕΩΡΓΟΠΟΥΛΟΣ ΒΑΣΙΛΕΙΟΣ ΔΗΛΩΣΕ
ΥΠΕΡΒΑΛΟΝΤΑ ΤΑ ΚΑΤΩ:
1) ΤΟ ΥΠΟ ΤΑ ΣΤΟΙΧΕΙΑ Α-Β-Γ-Δ-Ε-Ζ-Η-Κ-Λ-Μ-Ν-Ξ-Ο-Α. ΟΙΚΟΠΕΔΟ ΙΔΙΟΚΤΗΣΙΑΣ ΙΩΑΝΝΗ ΠΑΠΑΛΗΠΙΟΠΟΥΛΟΥ ΕΥΡΕΣΚΕΤΑΙ ΕΝΤΟΣ ΤΩΝ ΟΡΩΝ ΤΟΥ ΟΙΚΙΣΜΟΥ "ΛΑΚΚΩΜΑΤΑ" ΤΗΣ ΤΟΠΙΚΗΣ ΚΟΙΝΟΤΗΤΑΣ ΛΑΚΚΩΜΑΤΩΝ ΤΗΣ ΔΗΜΟΤΙΚΗΣ ΕΝΟΤΗΤΑΣ ΦΑΡΡΩΝ ΤΟΥ ΔΗΜΟΥ ΕΡΥΜΑΝΘΟΥ ΤΟΥ ΝΟΜΟΥ ΑΧΑΪΑΣ.

2) ΤΟ ΟΙΚΟΠΕΔΟ ΑΥΤΟ ΕΧΕΙ ΕΜΒΑΔΟ E=119.45 τ.μ. ΚΑΙ ΕΙΝΑΙ ΑΡΤΙΟ ΚΑΤΑ ΠΑΡΕΚΚΛΙΣΗ ΚΑΙ ΟΚΟΔΟΜΗΣΙΜΟ. ΟΧΙ ΣΕ ΚΙΝΗΤΗ ΨΕΥΔΗ Η ΕΛΛΗΝΙΚΗ ΑΡΧΑΙΑ ΠΟΥ ΟΡΘΕΙΤΑΙ ΑΠΟ ΤΑ ΣΤΟΙΧΕΙΑ Α-Β-Γ-Δ-Ε-Ζ-Η-Κ-Λ-Μ-Ν-Ξ-Ο. ΟΧΙ ΣΤΙΣ Η ΚΙΝΗΤΕΣ ΚΑΙ ΚΙΝΩΣΕΙΣ ΤΗΣ ΚΟΙΝΟΤΗΤΑΣ ΛΑΚΚΩΜΑΤΩΝ ΤΗΣ ΤΟΠΙΚΗΣ ΕΝΟΤΗΤΑΣ ΦΑΡΡΩΝ ΤΟΥ ΔΗΜΟΥ ΕΡΥΜΑΝΘΟΥ ΤΟΥ ΝΟΜΟΥ ΑΧΑΪΑΣ.
3) ΤΟ ΠΑΡΑΛΙΝΟ ΟΙΚΟΠΕΔΟ ΒΡΗΣΚΕΤΑΙ ΕΚΤΟΣ ΓΕΝΙΚΟΥ ΠΟΛΕΟΔΟΜΙΚΟΥ ΣΧΕΔΟΥ ΚΑΙ ΕΚΤΟΣ ΠΡΟΤΥΠΗΣ ΠΟΛΕΟΔΟΜΗΣΗΣ.
4) ΑΠΟ ΤΟ ΟΙΚΟΠΕΔΟ ΔΕΝ ΔΙΕΡΧΟΝΤΑΙ ΚΑΛΩΔΙΑ ΥΨΗΛΗΣ ΤΑΣΗΣ ΔΕΗ.
5) ΤΟ ΟΙΚΟΠΕΔΟ ΔΕΝ ΓΕΙΝΙΑΖΕΙ ΜΕ ΡΕΜΑΤΑ.

ΠΑΤΡΑ_ΟΚΤΩΒΡΙΟΣ_2012

Ο ΜΗΧΑΝΙΚΟΣ
ΚΟΝΤΟΓΕΩΡΓΟΠΟΥΛΟΣ ΒΑΣΙΛΕΙΟΣ
ΔΙΠΛΩΜΗ ΠΟΛΙΤΙΚΟΣ ΜΗΧΑΝΙΚΟΣ
ΜΕΛΟΣ Τ.Ε.Ε. ΑΡΧΙΤΕΚΤΟΝΙΚΗΣ ΕΡΓΑΣΙΑΣ
ΑΚΤΗ ΔΥΤΕΙΑΣ 116 - ΠΑΤΡΑ - Τ.Κ. 26500

ΔΗΛΩΣΗ ΙΔΙΟΚΤΗΤΗ

ΤΑ ΑΝΑΓΡΑΦΟΜΕΝΑ ΣΤΟΙΧΕΙΑ ΓΙΑ ΤΟ ΕΝ ΛΟΓΩ ΟΙΚΟΠΕΔΟ, ΠΟΥ ΕΙΝΑΙ ΙΔΙΟΚΤΗΣΙΑ ΜΟΥ, ΕΙΝΑΙ ΑΠΟΛΥΤΑ ΑΚΡΙΒΗ, ΤΑ ΔΕ ΟΡΙΑ ΤΕΘΗΚΑΝ ΠΑΡΟΥΣΙΑ ΜΟΥ ΚΑΙ ΚΑΘ' ΥΠΟΧΡΕΩΣΗ ΜΟΥ.

ΠΑΤΡΑ_ΟΚΤΩΒΡΙΟΣ_2012
Ο ΙΔΙΟΚΤΗΤΗΣ

Αμφίσημο από Ν.651/1977
Ο ενεργός υπ. κτηματολ.
ΜΗΧΑΝΙΚΟΣ ΒΑΣΙΛΕΙΟΣ ΚΟΝΤΟΓΕΩΡΓΟΠΟΥΛΟΣ

ΜΕΛΕΤΗΣ : ΚΟΝΤΟΓΕΩΡΓΟΠΟΥΛΟΣ ΒΑΣΙΛΕΙΟΣ		Πολιτικός Μηχανικός Ακτή Δυτική 116 Πάτρα Τηλ : 2610.523.782 Κιν. : 697.25.77.909	
ΚΥΡΙΟΣ ΕΡΓΟΥ : Παπαληππούλεως Ιωάννης		ΠΙΛΟΣ ΣΧΕΔΙΟΥ : Τοπογραφικό Διάγραμμα	
ΕΡΓΟ : Αποτύπωση οικοπέδου			
ΣΗΨΗ : Οικισμός "Λακκώματα" δήμου Ερυμάνθου Ν. Αχαΐας τοπική κοινότητα Λακκωμάτων δήμ. ενότ. Φαρρών			
ΣΧΕΔΙΑΣΗ	ΚΑΙΜΑ	ΜΕΛΕΤΗ	ΚΑΛΩΣ ΣΧΕΔΙΟΥ
ΟΚΤΩΒΡΙΟΣ 2012	1 : 200	Ολοστέκη	T-1
ΦΕΡΩΧΕΙΣ ΘΕΩΡΗΣΕΙΣ		ΥΠΟΓΡΑΦΗ – ΣΦΡΑΓΙΣ ΜΗΧΑΝΙΚΟΥ	
Εξέταση με το υπ. Ν.651/1977 Πάτρα 20-12-2012 Ο Αρχιτέκτονας			
		ΚΟΝΤΟΓΕΩΡΓΟΠΟΥΛΟΣ ΒΑΣΙΛΕΙΟΣ ΔΙΠΛΩΜΗ ΠΟΛΙΤΙΚΟΣ ΜΗΧΑΝΙΚΟΣ ΜΕΛΟΣ Τ.Ε.Ε. ΑΡΧΙΤΕΚΤΟΝΙΚΗΣ ΕΡΓΑΣΙΑΣ ΑΚΤΗ ΔΥΤΕΙΑΣ 116 - ΠΑΤΡΑ - Τ.Κ. 26500	
		ΕΓΓΡΑΦΗ ΕΡΓΑΣΙΑΣ ΔΕΛΤΑΙΟΥΣ	