


ΙΔΙΟΚΤΗΣΙΑ ΚΩΝ/ΝΟΥ & ΔΙΟΝΥΣΙΟΥ ΜΠΑΚΑΛΑΡΟΥ

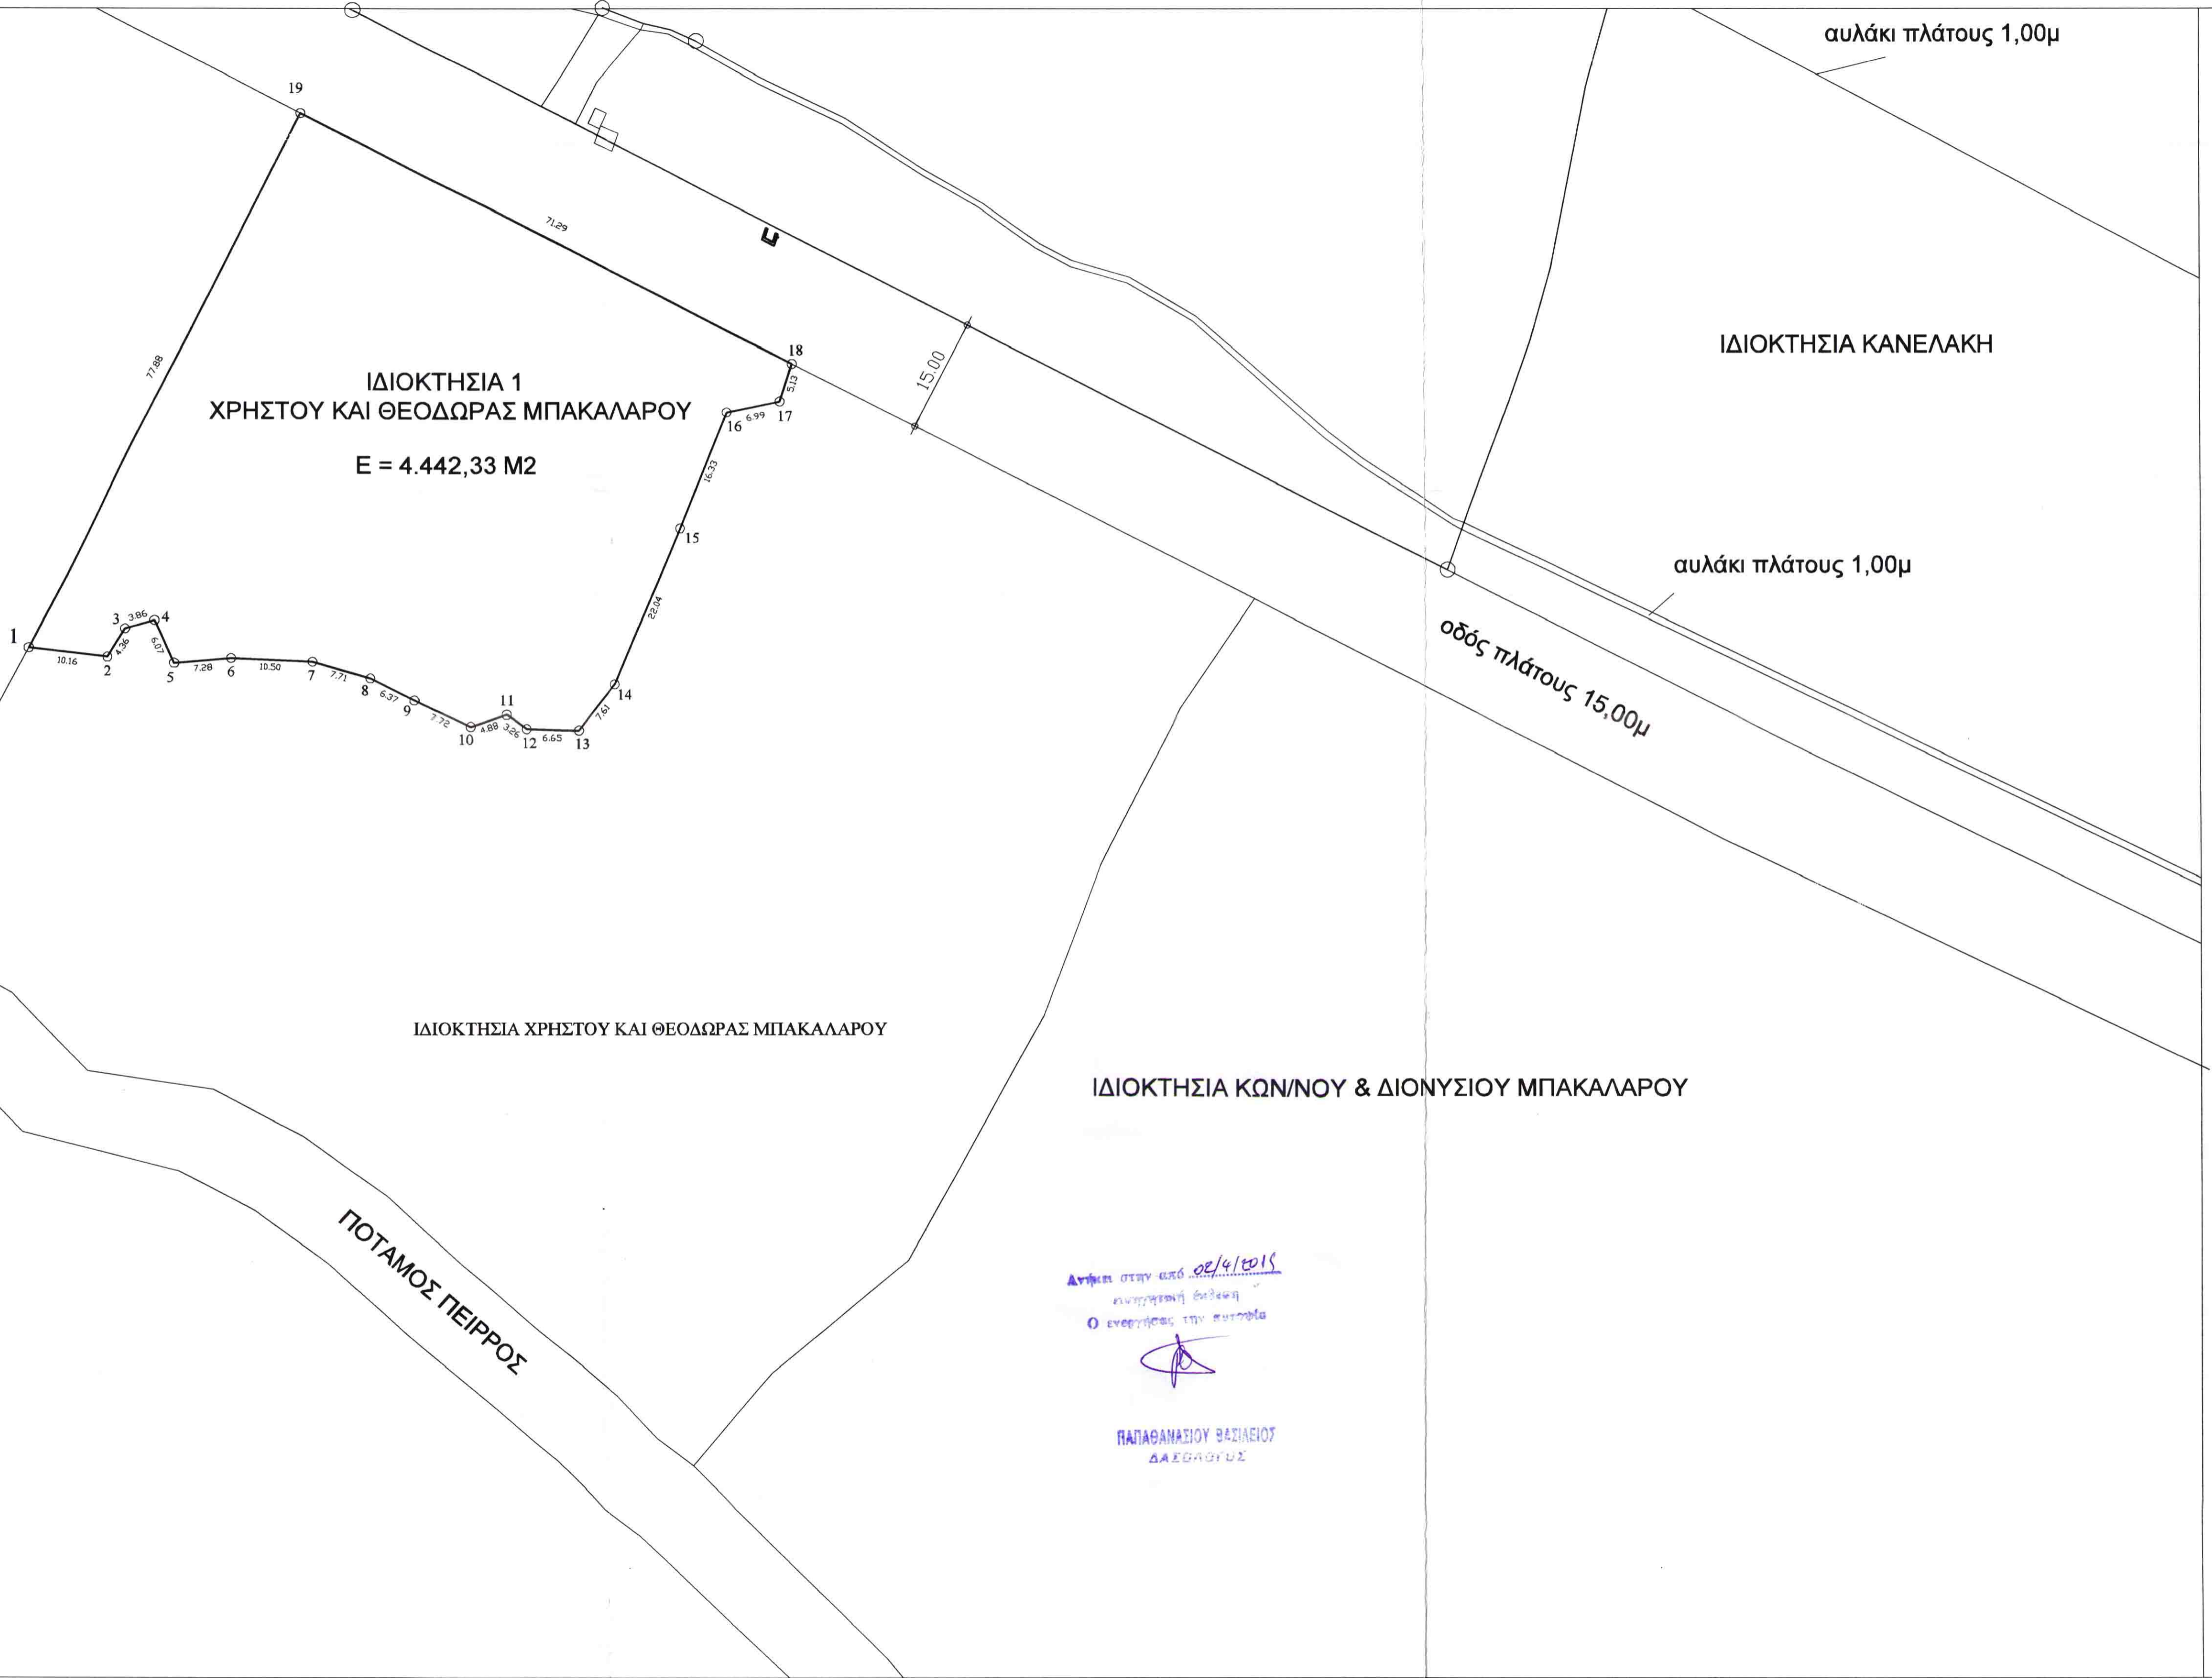

Ανήκει στην οικογένεια ΜΠΑΚΑΛΑΡΟΥ
αποκτηθείσα έκταση
Ο ενεργήσας την πιστοφία

(Signature)

ΠΑΠΑΘΑΝΑΣΙΟΥ ΒΑΣΙΛΕΙΟΥ
ΔΑΣΟΛΟΓΟΣ

Υ Π Ο Μ Ν Η Μ Α

ΙΔΙΟΚΤΗΣΙΑ : ΧΡΗΣΤΟΣ ΚΑΙ ΘΕΟΔΩΡΑ ΜΠΑΚΑΛΑΡΟΥ
ΠΕΡΙΟΧΗ : Δ.Δ. ΜΟΙΡΑΛΙ ΔΗΜΟΣ ΕΡΥΜΑΝΘΟΥ
ΘΕΣΗ : ΠΟΤΑΜΙ
ΣΥΜΒΟΛΑΙΑ : 2678/1990 ΣΥΜΒ/ΦΟΣ ΠΑΤΡΩΝ ΙΩΑΝΝΗ ΣΥΜΕΩΝΙΔΗ
ΜΕΤ. Τ 188 ΑΡΙΘ. 17046/7-1-1991

ΕΜΒΑΔΟΜΕΤΡΗΣΗ
Ιδιοκτησία 1 με τα στοιχεία [1-2-3-...17-18-19-1] ΕΜΒΑΔΟΝ = 4.442,33 M2

ΣΥΝΤΕΤΑΓΜΕΝΕΣ ΕΓΣΑ 87'

| ΣΗΜΕΙΟ | X | Y |
|--------|-----------|------------|
| 1 | 305020.05 | 4216333.94 |
| 2 | 305030.13 | 4216332.74 |
| 3 | 305032.44 | 4216336.44 |
| 4 | 305036.15 | 4216337.52 |
| 5 | 305038.61 | 4216331.97 |
| 6 | 305045.86 | 4216332.59 |
| 7 | 305056.35 | 4216332.13 |
| 8 | 305063.75 | 4216327.11 |
| 9 | 305069.44 | 4216327.11 |
| 10 | 305076.38 | 4216323.74 |
| 11 | 305081.01 | 4216325.28 |
| 12 | 305083.71 | 4216323.45 |
| 13 | 305090.36 | 4216323.26 |
| 14 | 305095.08 | 4216329.23 |
| 15 | 305103.56 | 4216349.57 |
| 16 | 305109.73 | 4216364.69 |
| 17 | 305116.57 | 4216366.13 |
| 18 | 305118.15 | 4216371.01 |
| 19 | 305054.77 | 4216403.65 |

ΑΡΤΙΟΤΗΤΑ ΟΙΚΟΔΟΜΗΣΙΜΟΤΗΤΑ
Δομηση εκτος σχεδιου - Εμπορικες Αποθηκες
(Αρθ-9 ΠΔ-24/31-5-85, Αρθ-1 παρ.2 ΠΔ-11/21-1-94, Αρθ-1 ΠΔ-11/23-2-95)
[Ν. 3325/05 ΦΕΚ 68 - Αποθήκευση-Συντήρηση-Συσκευασία Αργοτικών Προϊόντων]

Κάλυψη : 20%
Σ.Δ. : 0,2
Υψος : 7,50 μ. + 1,20 μ. στέγη (σε ειδικές περιπτώσεις έως 11μ.)

ΔΗΛΩΣΗ Ν - 651 /77

Ο πιο κατω υπογραφων μηχανικος δηλω υπευθυνα βασει του Ν 651/77 οτι η ιδιοκτησια 1 με στοιχεια [1-2-3-...-18-19-1] εμβαδου 4.442,33 τ.μ. , ευρισκεται εκτος σχεδιου πολλωας και εκτος των οριων οικισμου και ειναι ΑΡΤΙΑ και ΟΙΚΟΔΟΜΗΣΙΜΗ.

Πατρα Φεβρουάριος 2014
Ο δηλων μηχανικος



Το παρον τοπογραφικο διαγραμμα μετρηθηκε με δορυφορικο οργανο G.P.S. (R.T.K.) και εξαρτηθηκε απο το κρατικο τριγωνομετρικο δικτυο (Γ.Υ.Σ.) σε συστημα Ε.Γ.Σ.Α. - 87.

ΔΗΛΩΣΗ ΥΛΟΠΟΙΗΣΗΣ ΟΡΙΩΝ

Τα ορια της πιο πανω περιγραφομενης ιδιοκτησιας μου εδωχθησαν επι τοπου στο μηχανικο απο εμε κατα τη μετρησι και εχουν υλοποιηθει ορθα.

Πατρα Φεβρουάριος 2014
Ο δηλων ιδιοκτητης

| | |
|--------------|--------------------------------------------------------------------------------------------|
| ΙΔΙΟΚΤΗΣΙΑ | ΧΡΗΣΤΟΣ & ΘΕΟΔΩΡΑ ΜΠΑΚΑΛΑΡΟΥ |
| ΠΕΡΙΟΧΗ | Δ.Δ. ΜΟΙΡΑΛΙ ΔΗΜΟΣ ΕΡΥΜΑΝΘΟΥ |
| ΘΕΣΗ | ΠΟΤΑΜΙ |
| ΤΙΤΛΟΣ ΕΡΓΟΥ | ΚΑΤΑΣΚΕΥΗ ΕΜΠΟΡΙΚΗΣ ΑΠΟΘΗΚΗΣ ΑΠΟΘΗΚΕΥΣΗΣ - ΣΥΝΤΗΡΗΣΗΣ - ΣΥΣΚΕΥΑΣΙΑΣ ΑΓΡΟΤΙΚΩΝ ΠΡΟΪΟΝΤΩΝ |

ΜΕΛΕΤΗΤΗΣ **ΜΠΑΚΑΛΑΡΟΣ ΙΩΑΝΝΗΣ**
ΠΟΛΙΤΙΚΟΣ ΜΗΧΑΝΙΚΟΣ

Θ Ε Μ Α

ΤΟΠΟΓΡΑΦΙΚΟ ΔΙΑΓΡΑΜΜΑ

ΑΡ. ΣΧΕΔΙΟΥ

ΚΛΙΜΑΚΑ 1:500

ΧΡΟΝΟΣ ΜΕΛΕΤΗΣ : ΦΕΒΡΟΥΑΡΙΟΣ 2014

ΥΠΟΓΡΑΦΗ

ΣΦΡΑΓΙΔΑ

ΘΕΩΡΗΣΗ
Σύμφωνα με το αρθ. 24/31/85
εγγυηται για τον σωστο σκοπο
ανακατασκευη κτιριου
Πατρα 02/04/2015
Ο Δασολογος

ΣΦΡΑΓΙΔΑ
ΜΠΑΚΑΛΑΡΟΣ ΧΡΗΣΤΟΣ ΙΩΑΝΝΗΣ
ΠΟΛΙΤΙΚΟΣ ΜΗΧΑΝΙΚΟΣ

ΚΕΤΑΡΟΣ ΒΑΡΒΑΤΣΟΥΛΗΣ
Δασολόγος