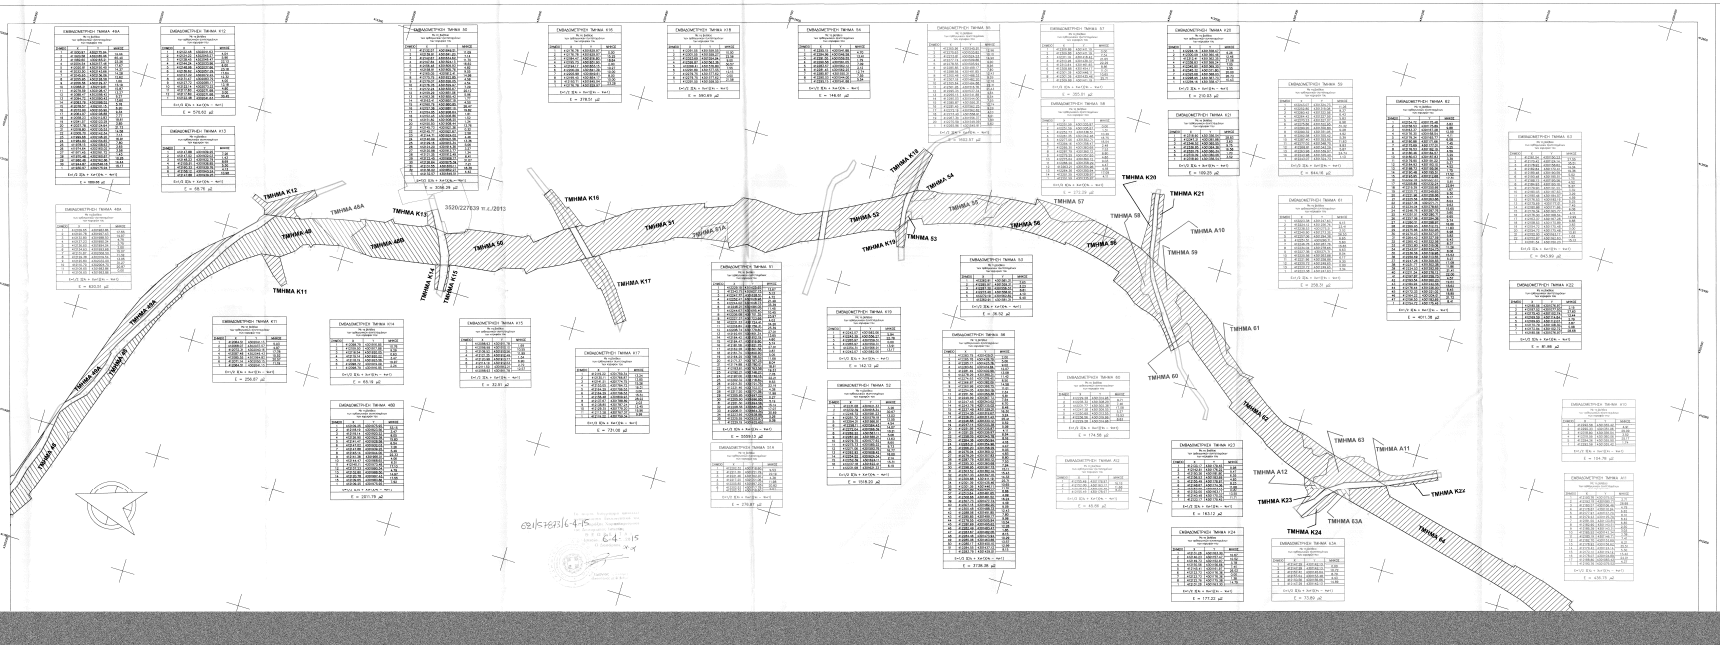

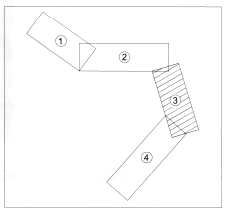

ΕΛΛΗΝΙΚΗ ΔΗΜΟΚΡΑΤΙΑ
ΑΠΟΚΕΝΤΡΩΜΕΝΗ ΔΙΟΙΚΗΣΗ
ΘΕΣΣΑΛΙΑΣ – ΣΤΕΡΕΑΣ ΕΛΛΑΔΑΣ
ΓΕΝΙΚΗ ΔΙΕΥΘΥΝΣΗ ΔΑΣΩΝ ΚΑΙ ΑΓΡΟΤΙΚΩΝ ΥΠΟΘΕΣΕΩΝ
ΔΙΕΥΘΥΝΣΗ ΔΑΣΩΝ ΝΟΜΟΥ ΕΥΒΟΙΑΣ
ΤΜΗΜΑ ΠΡΟΓΡΑΜΜΑΤΙΣΜΟΥ & ΜΕΛΕΤΩΝ

ΠΡΑΞΗ ΧΑΡΑΚΤΗΡΙΣΜΟΥ ΖΩΝΗΣ ΑΠΑΛΛΟΤΡΙΩΣΗΣ ΤΟΥ ΕΡΓΟΥ "ΘΕΣΠΙΟΗ ΟΔΟΥ ΑΓ.ΝΙΚΟΛΑΟΣ-ΠΛΑΤΡΑ-ΑΓ.ΓΕΩΡΓΙΟΣ ΑΙΧΑΛΑΣ ΜΕ ΠΑΡΑΚΑΜΨΗ ΠΛΑΤΡΩΝ, ΤΜΗΜΑ ΠΑΡΑΚΑΜΨΗ ΠΛΑΤΡΩΝ"

ΚΛΙΜΑΚΑ : 1 / 1000 | ΑΡ.ΣΧΕΔ.: 3 | ΗΜΕΡΟΜΗΝΙΑ : ΜΑΡΤΙΟΣ 2015

Ο ΣΥΝΤΑΞΑΣ

ΑΝΤΩΝΙΟΣ ΑΜΥΡΙΤΗΣ
ΔΑΣΟΛΟΓΟΣ