ΤΟΠΟΓΡΑΦΙΚΟ ΔΙΑΓΡΑΜΜΑ ΑΓΡΟΤΕΜΑΧΙΟΥ

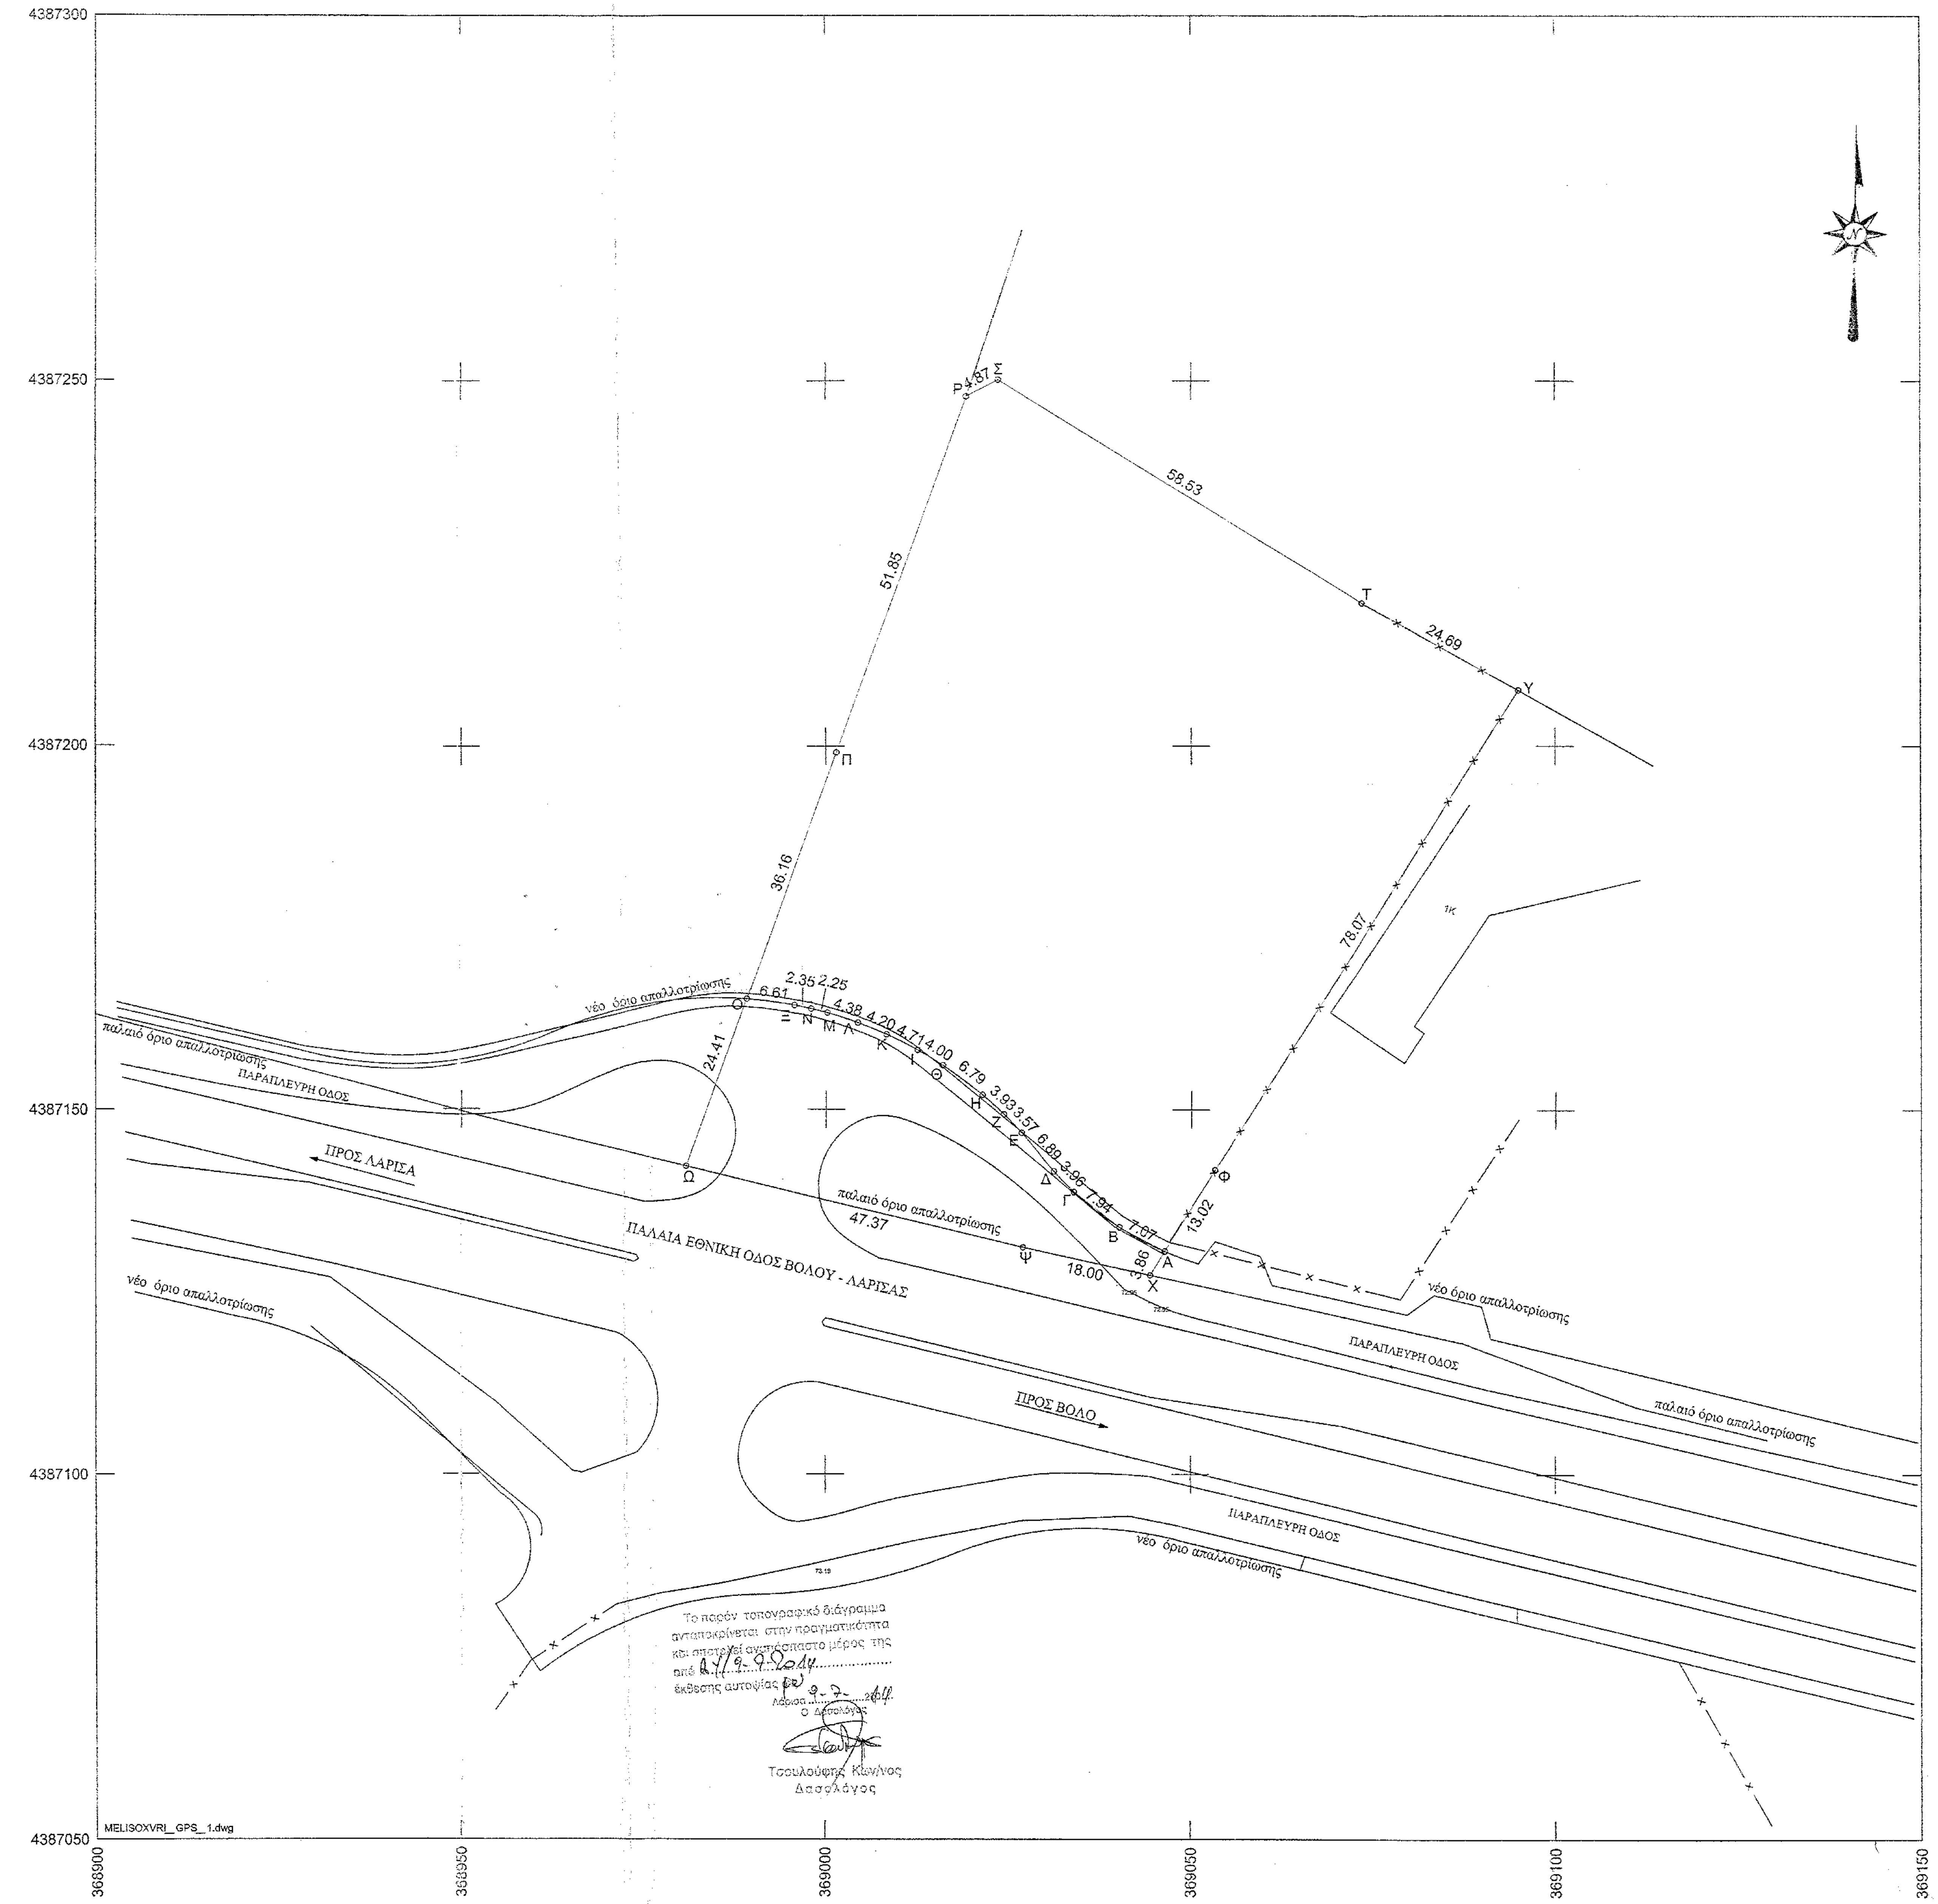
4387300
4387250
4387200
4387150
4387100
4387050
368900
368950
369000
369050
369100
369150
58.53
51.85
36.16
24.69
78.07
24.41
47.37
18.00
13.02
2.35 2.25
6.61
4.20 4.71 4.00 6.79 3.93 3.57 6.88 3.98 7.84 7.67
Ρ 4.87 Σ
Τ
Υ
Π
Φ
Ω
Ψ
Χ
Α
Β
Γ
Δ
Ε
Ζ
Η
Θ
Ι
Κ
Λ
Μ
Ν
Ξ
Ο
νέο όριο απαλλοτρίωσης
παλαιό όριο απαλλοτρίωσης
ΠΑΡΑΠΛΕΥΡΗ ΟΔΟΣ
ΠΡΟΣ ΛΑΡΙΣΑ
ΠΑΛΑΙΑ ΕΘΝΙΚΗ ΟΔΟΣ ΒΟΛΟΥ - ΛΑΡΙΣΑΣ
ΠΡΟΣ ΒΟΛΟ
73.19
MELISOXWRI_GPS_1.dwg

Το παρόν τοπογραφικό διάγραμμα αντιαποκρίνεται στην πραγματικότητα και αποτελεί αναπόσπαστο μέρος της από 21/9-9-2014 .... έκθεσης αυτοψίας 9-7-2014

Λάρισα 9-7-2014

Ο Δασολόγος

Τσουλούφης Κων/νος
Δασολόγος

ΚΛΙΜΑΚΑ 1 : 500

ΑΠΟΣΠΑΣΜΑ ΔΙΑΝΟΜΗΣ

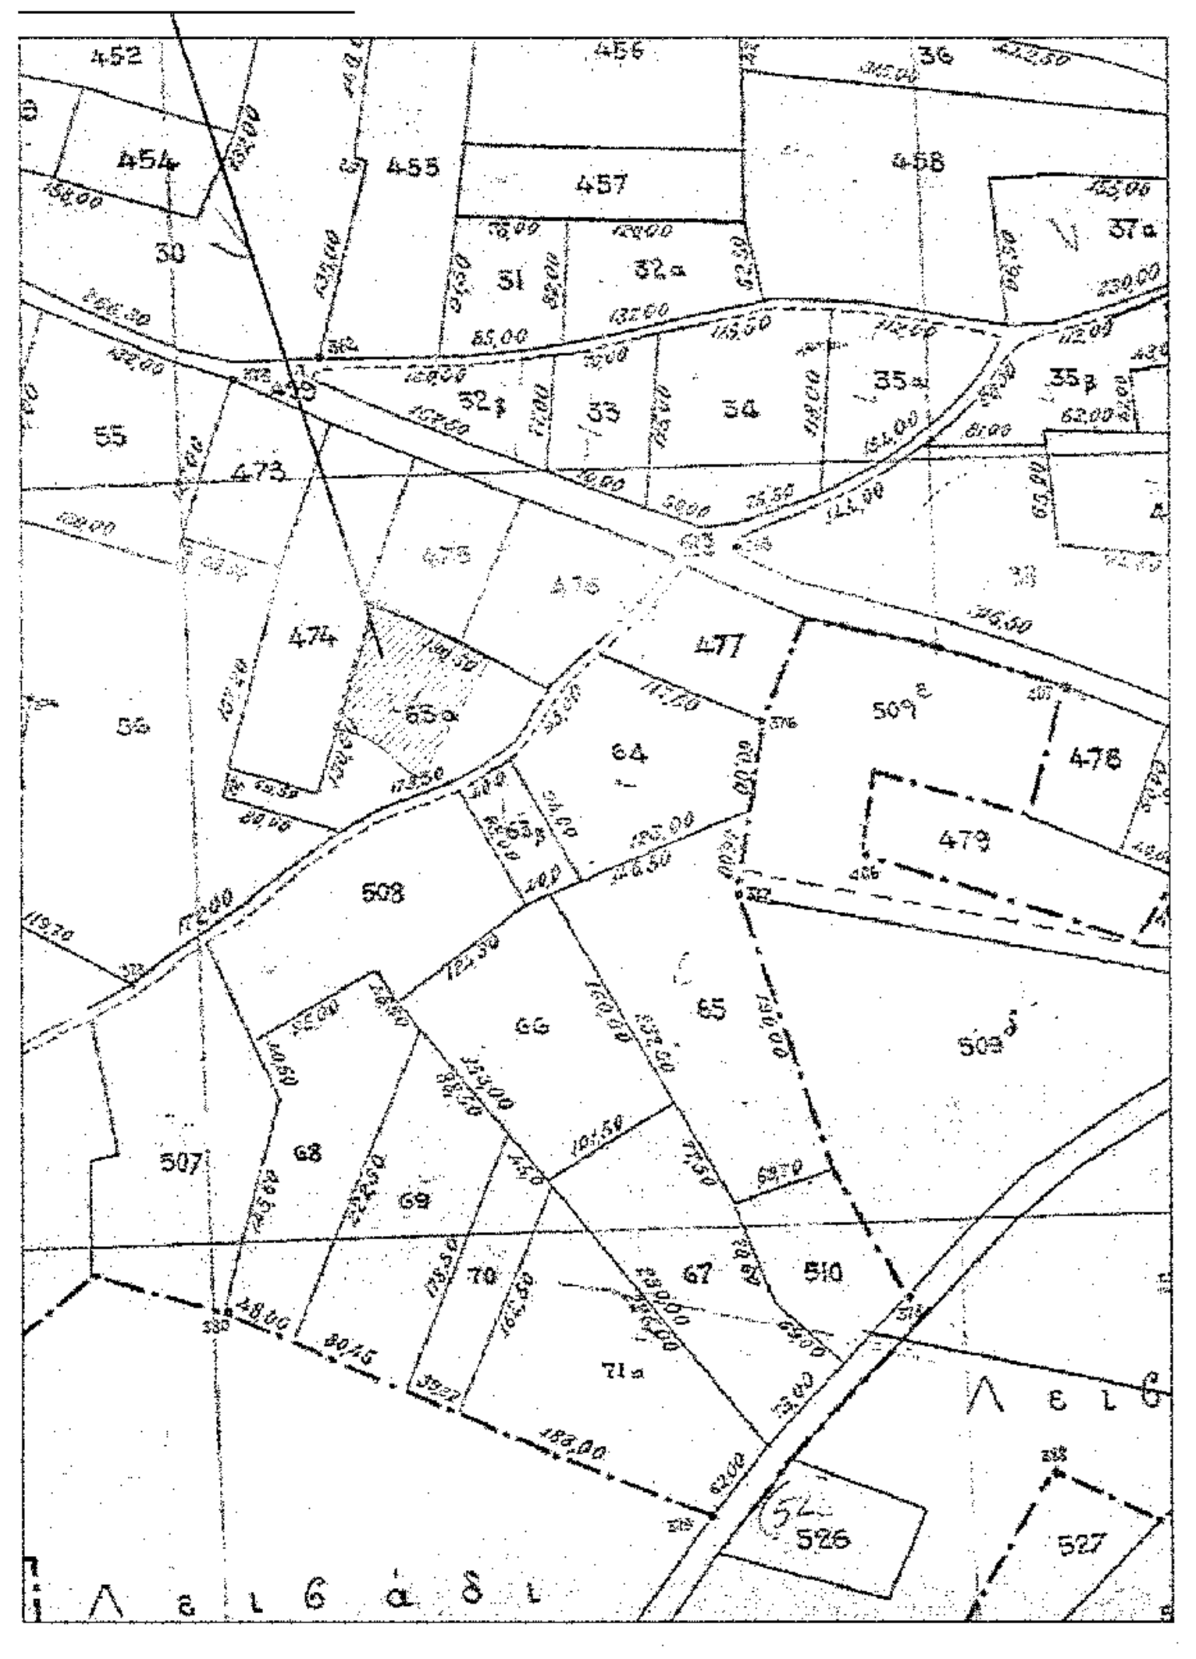
452
454
455
456
457
458
36
30
31
32α
37α
35α
35β
55
473
474
476
477
478
479
503
505
506
507
509
510
526
527
64
65
66
67
68
69
70
71α
Λειβάδι

ΚΛΙΜΑΚΑ 1 : 5000

ΑΠΟΣΠΑΣΜΑ ΟΡΘΟΦΩΤΟΧΑΡΤΗ ΚΤΗΜΑΤΟΛΟΓΙΟΥ

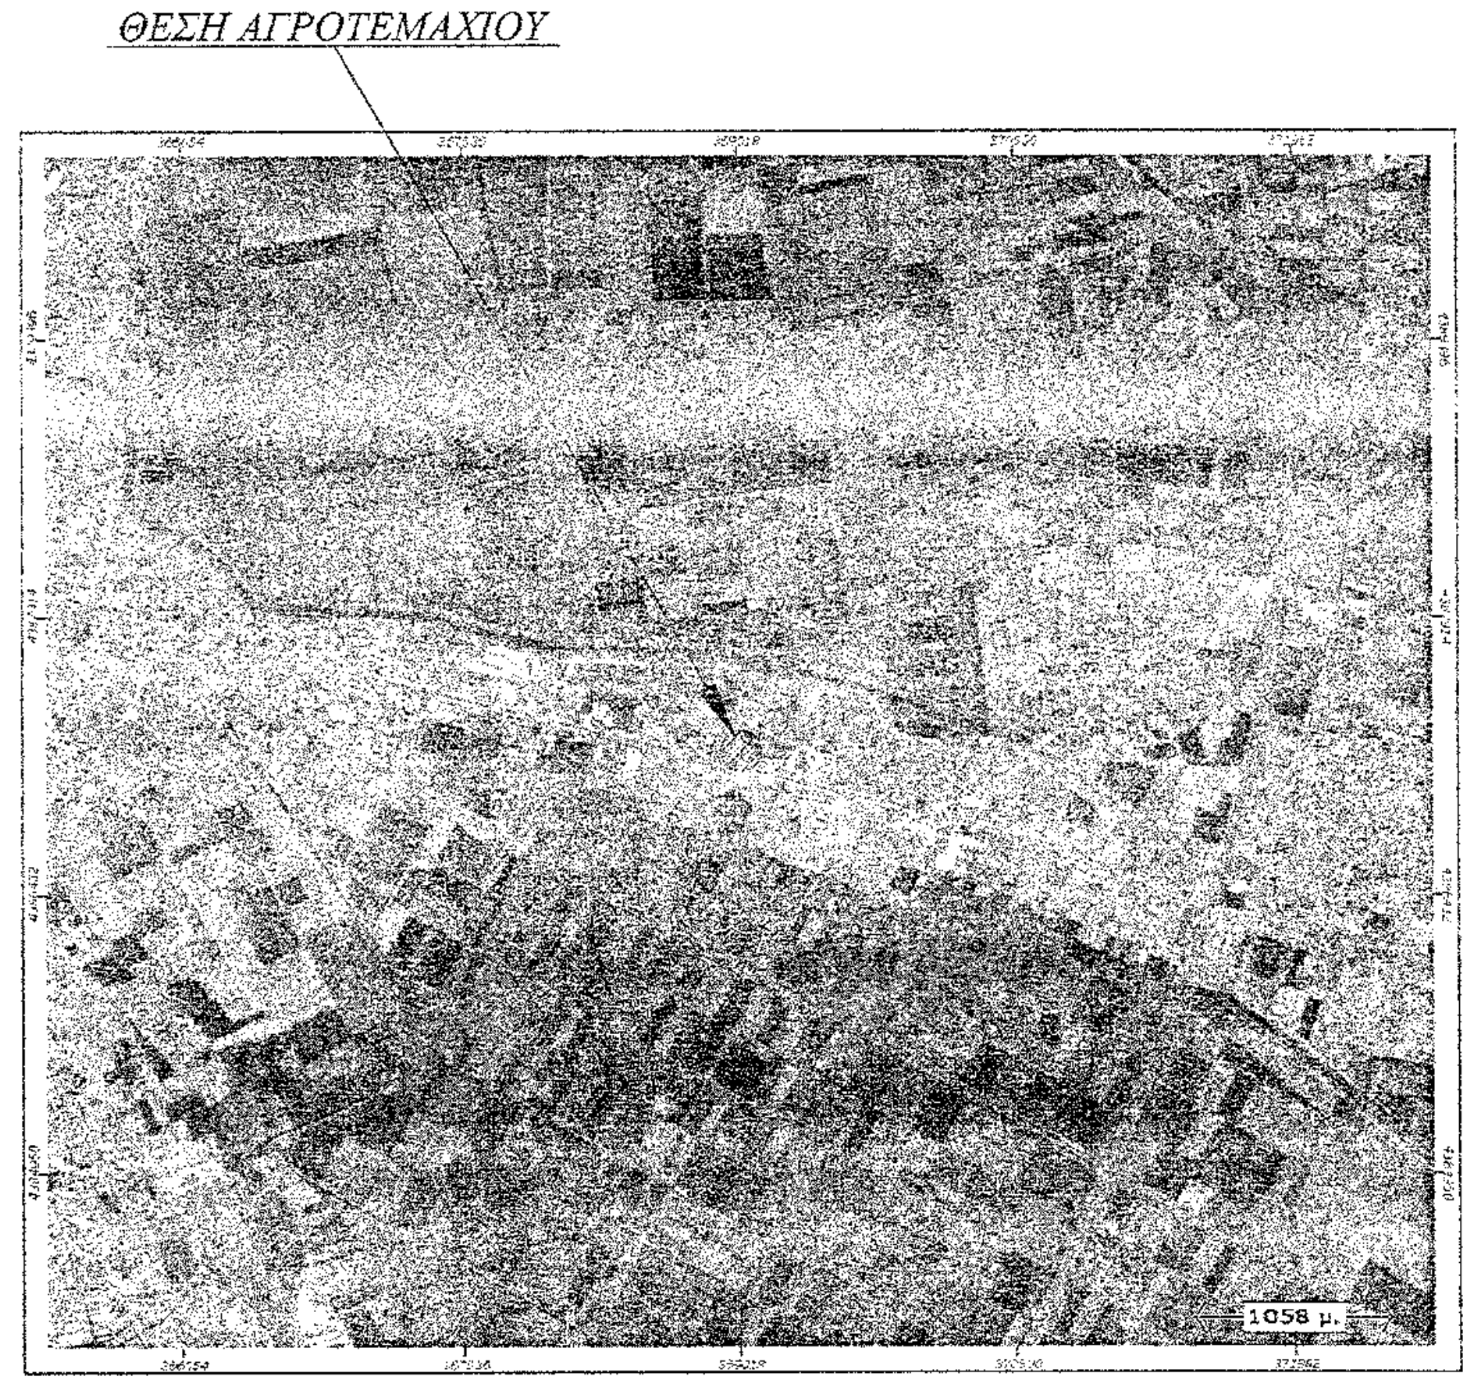
ΘΕΣΗ ΑΓΡΟΤΕΜΑΧΙΟΥ
1058 μ.

ΚΛΙΜΑΚΑ 1 : 5000

ΑΠΟΣΠΑΣΜΑ ΑΠΟ ΧΑΡΤΗ Γ.Υ.Σ. 1/50000

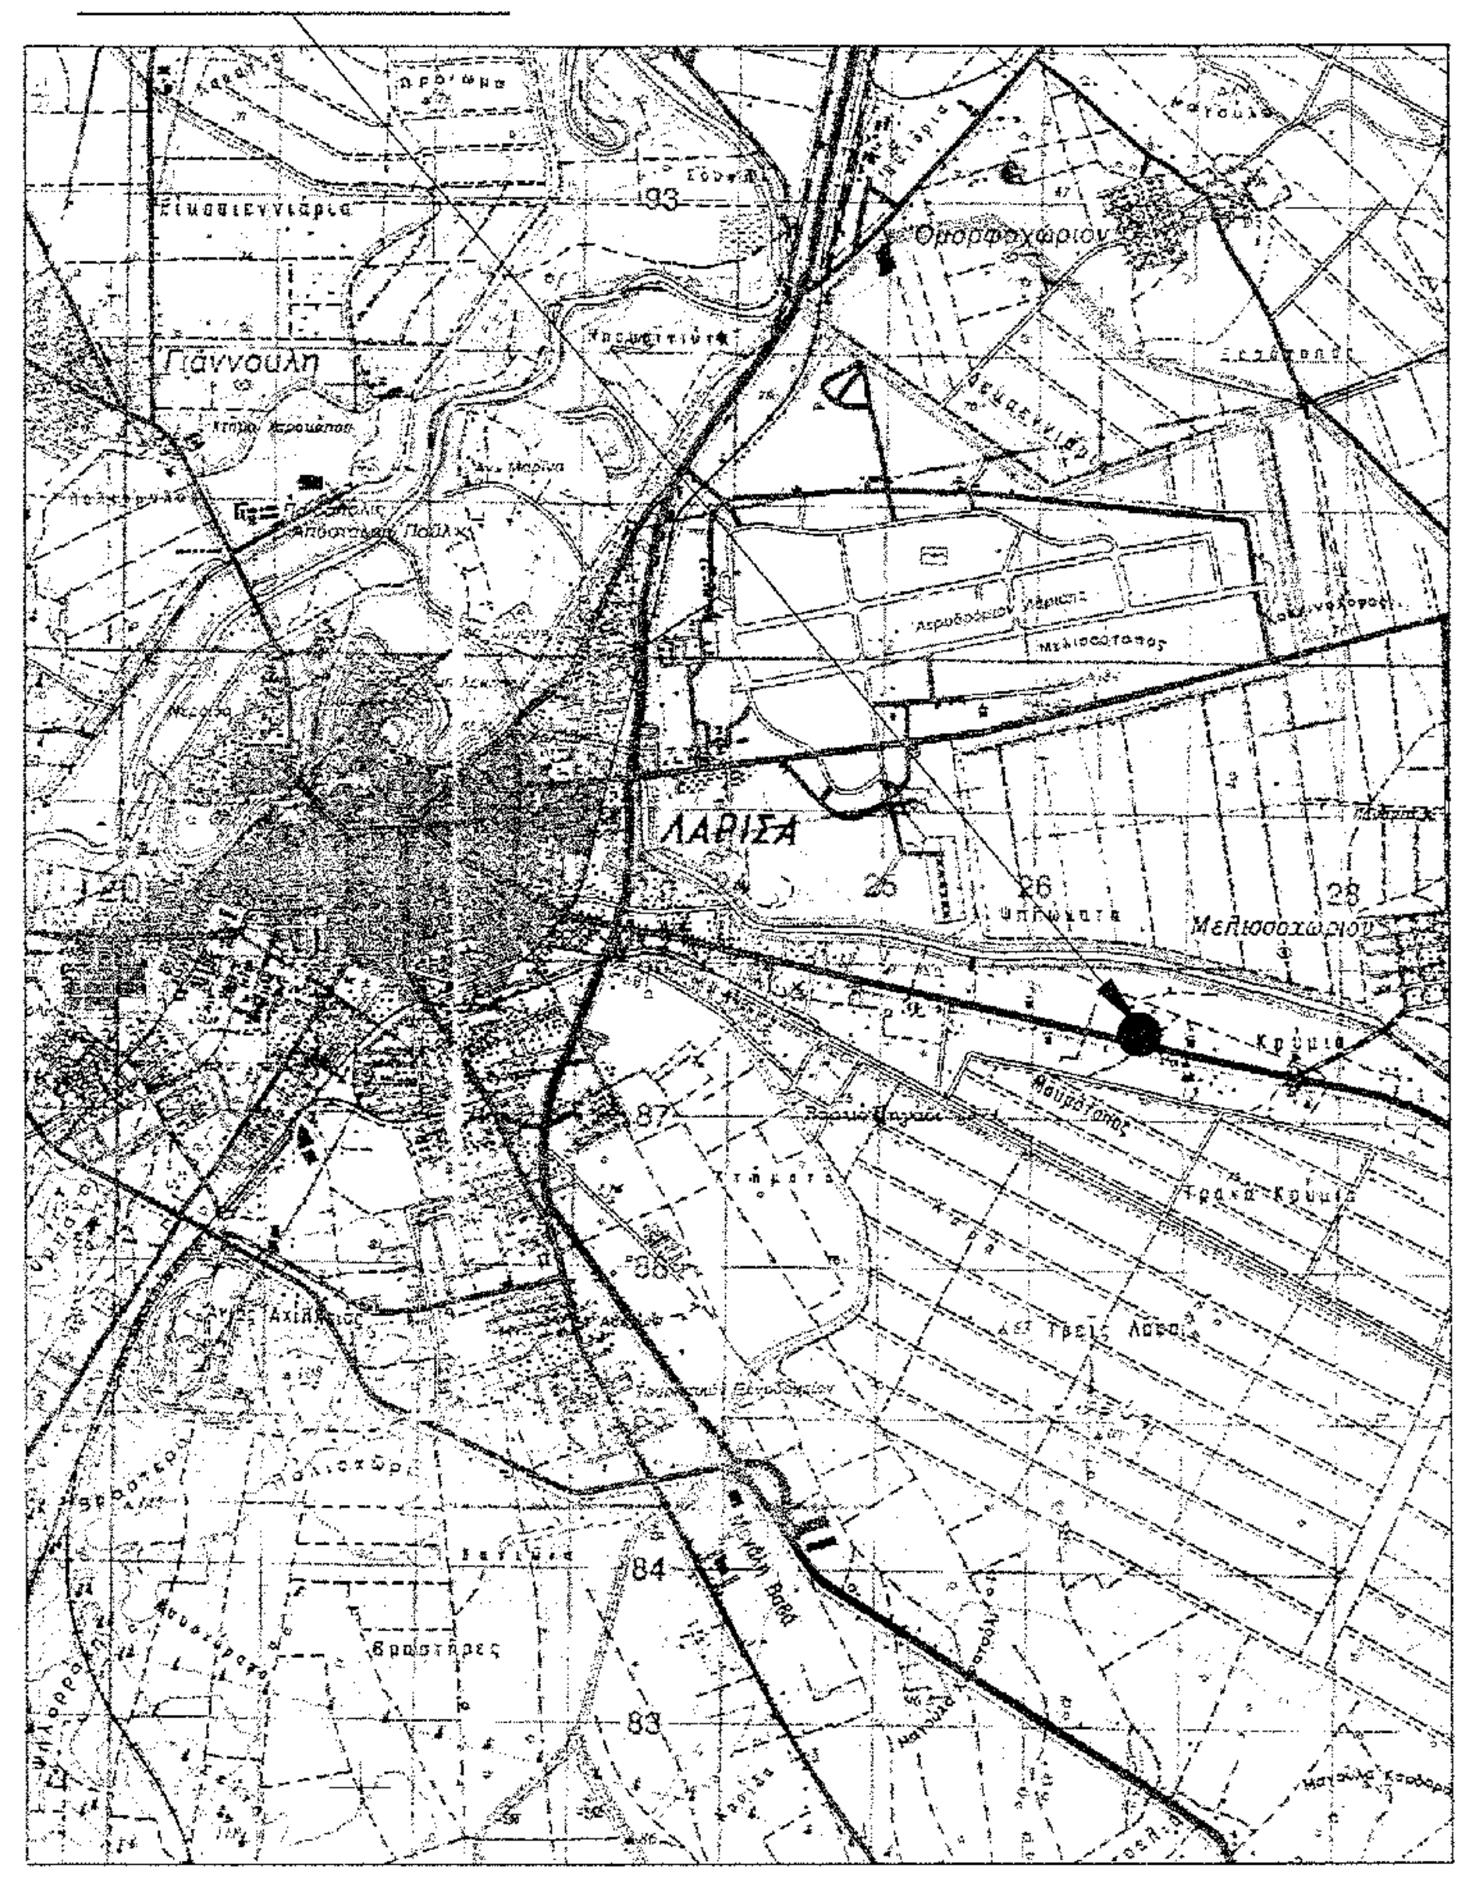
ΛΑΡΙΣΑ
Γιάννουλη
Μελισσοχώρι
25
26
28
84
83

ΚΛΙΜΑΚΑ 1 : 50000

ΥΠΕΥΘΥΝΗ ΔΗΛΩΣΗ ΙΔΙΟΚΤΗΤΗ

Ο υπογράφων Δανιήλ Παρασκευή ιδιοκτήτης του αγροτεμαχίου με στοιχεία Α-Β-Γ-Δ-Ε-Ζ-Η-Θ-Ι-Κ-Λ-Μ-Ν-Ξ-Ο-Π-Ρ-Σ-Τ-Υ-Φ-Α, δηλώνω υπεύθυνα οτι τα όρια που υπέδειξα προς αποτύπωση είναι τα αληθή.

- Ο ΔΗΛΩΝ -

ΒΕΒΑΙΩΣΗ Ν. 651/77

Η υπογράφουσα ΞΗΡΟΜΕΡΙΤΗ ΑΛΕΞΑΝΔΡΑ, Πολιτικός Μηχανικός βεβαιώνω ότι το αγροτεμάχιο με στοιχεία Α-Β-Γ-Δ-Ε-Ζ-Η-Θ-Ι-Κ-Λ-Μ-Ν-Ξ-Ο-Π-Ρ-Σ-Τ-Υ-Φ-Α βρίσκεται εκτός ορίου οικισμού Μελισσοχωρίου και είναι άρτιο και οικοδομήσιμο σύμφωνα με τις ισχύουσες πολεοδομικές διατάξεις για την εκτός σχεδίου δόμηση.

- Η ΜΗΧΑΝΙΚΟΣ -

ΑΛΕΞΑΝΔΡΑ Γ. ΞΗΡΟΜΕΡΙΤΗ
ΔΙΠΛ. ΠΟΛΙΤΙΚΟΣ ΜΗΧΑΝΙΚΟΣ Α.Π.Θ. Msc
ΜΕΛΟΣ ΤΕΕ ΑΡΙΘΜΟΣ ΜΗΤΡΩΟΥ 101562
ΓΡΗΓΟΡΙΟΥ Ε' 30 - ΛΑΡΙΣΑ - ΚΙΝ 6946 320031
Α.Φ.Μ. 100936200 - Α' ΔΟΥ ΛΑΡΙΣΑΣ

ΑΛΕΞΑΝΔΡΑ Γ. ΞΗΡΟΜΕΡΙΤΗ
ΔΙΠΛ. ΠΟΛΙΤΙΚΟΣ ΜΗΧΑΝΙΚΟΣ Α.Π.Θ. Msc
ΜΕΛΟΣ ΤΕΕ ΑΡΙΘΜΟΣ ΜΗΤΡΩΟΥ 101562
ΓΡΗΓΟΡΙΟΥ Ε' 30 - ΛΑΡΙΣΑ - ΚΙΝ 6946 320031
Α.Φ.Μ. 100936200 - Α' ΔΟΥ ΛΑΡΙΣΑΣ

ΘΕΜΑ ΣΧΕΔΙΟΥ : "ΤΟΠΟΓΡΑΦΙΚΟ ΔΙΑΓΡΑΜΜΑ"

ΔΗΜΟΣ : ΚΙΛΕΛΕΡ
ΚΤΗΜΑΤΙΚΗ ΠΕΡΙΦΕΡΕΙΑ : ΜΕΛΙΣΣΟΧΩΡΙΟΥ
ΧΡΟΝΟΣ ΜΕΛΕΤΗΣ : ΜΑΡΤΙΟΣ 2012
ΚΛΙΜΑΚΑ ΣΧΕΔΙΟΥ : 1 / 500
ΙΔΙΟΚΤΗΤΗΣ :

ΣΤΟΙΧΕΙΑ ΑΓΡΟΤΕΜΑΧΙΟΥ

1) ΑΓΡΟΤΕΜΑΧΙΟ

ΠΕΡΙΓΡΑΦΗ : Α,Β,Γ,Δ,Ε,Ζ,Η,Θ,Ι,Κ,Λ,Μ,Ν,Ξ,Ο,Π,Ρ,Σ,Τ,Υ,Φ,Α
ΕΜΒΑΔΟΝ : Ε = 6716.59 τ.μ.
ΙΔΙΟΚΤΗΤΗΣ :

2) ΑΠΑΛΛΟΤΡΙΟΥΜΕΝΟ ΤΜΗΜΑ

ΠΕΡΙΓΡΑΦΗ : Α,Χ,Ψ,Ω,Ο,Α
ΕΜΒΑΔΟΝ : Ε = 1138.46 τ.μ.

ΣΥΝΤ/ΝΕΣ ΕΓΣΑ'87

Κορυφή	Χ	Υ	Κορυφή	Χ	Υ
Α	369046.42	4387130.60	Ν	368997.96	4387163.80
Β	369040.16	4387133.90	Ξ	368995.65	4387164.29
Γ	369033.86	4387138.73	Ο	368989.10	4387165.16
Δ	369031.07	4387141.54	Π	369001.44	4387199.15
Ε	369026.63	4387146.81	Ρ	369019.13	4387247.90
Ζ	369024.15	4387149.38	Σ	369023.46	4387250.13
Η	369021.24	4387152.03	Τ	369073.40	4387219.62
Θ	369015.81	4387156.10	Υ	369095.01	4387207.66
Ι	369012.39	4387158.18	Φ	369053.21	4387141.72
Κ	369008.19	4387160.30	Χ	369044.41	4387127.31
Λ	369004.31	4387161.89	Ψ	369026.82	4387131.11
Μ	369000.14	4387163.24	Ω	368980.77	4387142.22

ΓΕΝΙΚΟΙ ΟΡΟΙ ΔΟΜΗΣΗΣ ΕΚΤΟΣ ΣΧΕΔΙΟΥ ΠΟΛΕΩΣ(ΦΕΚ-270/Δ/31-5-85)

1. ΑΡΤΙΟΤΗΤΑ: 4000,00τ.μ.
2. ΚΑΛΥΨΗ:10%(για οικία)
30%(για βιοτεχνία και βιομηχανία)
3. ΣΥΝΤΕΛΕΣΤΗΣ ΔΟΜΗΣΗΣ:0,2 (για οικία)
0,9(για βιοτεχνία και βιομηχανία)
4.ΑΠΟΣΤΑΣΕΙΣ:Δ=15,00μ. (για οικία) από πλάγια όρια και από επαρχιακό δρόμο
Δ=10,00μ.(για βιοτεχνία και βιομηχανία) από πλάγια όρια και από επαρχιακό δρόμο
5.ΠΡΟΣΩΠΟ, Π=45μ. , Β=50μ., Ε=4000 τ.μ.
6.Για γήπεδα με πρόσωπο σε Διεθνείς.Εθνικές κ.λ.π οδούς σύμφωνα με το άρθρο 1 του Π.Δ.24-5-85 ισχύουν ΚΑΤΑ ΠΑΡΕΚΚΛΙΣΗ τα παρακάτω.
α) Ε=2000 μ2 την 24-4-77(εντός ζώνης πόλεων ,κωμών, οικισμών)
β) Γιά γήπεδα με πρόσωπο σε Διεθνείς,Εθνικές κ.λ.π. οδούς
αα) Π=10 μ Β=15 μ Ε= 750 τ.μ. προ 12-11-62
ββ) Π=20 μ Β=35 μ Ε=1200 τ.μ. προ 12-09-64
γγ) Π=25 μ Β=40 μ Ε=2000 τ.μ. προ 17-10-78
δδ) Ε=4000 τ.μ. από 17-10-78 εως 31-5-85 και απο 31-12-2003 σύμφωνα με τον Ν. 3212/2003
Πρόσωπο 25,0μ Ε=4000,0τ.μ. εφαπτόμενο σε αγροτικό δρόμο

ΙΔΙΟΚΤΗΤΗΣ	
ΕΡΓΟ	ΤΟΠΟΓΡΑΦΙΚΗ ΑΠΟΤΥΠΩΣΗ ΑΓΡΟΤΕΜΑΧΙΟΥ
ΘΕΣΗ	ΚΤΗΜ. ΠΕΡΙΦΕΡΕΙΑ ΜΕΛΙΣΣΟΧΩΡΙΟΥ, ΔΗΜΟΣ ΚΙΛΕΛΕΡ, Π.Ε. ΛΑΡΙΣΑΣ
ΜΕΛΕΤΗΤΗΣ	**ΑΛΕΞΑΝΔΡΑ ΞΗΡΟΜΕΡΙΤΗ** ΔΙΠΛ. ΠΟΛΙΤΙΚΟΣ ΜΗΧΑΝΙΚΟΣ ΤΗΛ. 6946320031
ΘΕΜΑ	**ΤΟΠΟΓΡΑΦΙΚΟ ΔΙΑΓΡΑΜΜΑ** — Αριθμός Σχεδίου: **Α1**
ΗΜΕΡΟΜΗΝΙΑ	ΜΑΡΤΙΟΣ 2012
ΚΛΙΜΑΚΑ	1:~~1000~~ 500

Θεώρηση:

Το παρόν τοπογραφικό διάγραμμα αποτελεί αναπόσπαστο μέρος της ... 20-4-15 ... 20 15

Σφραγίδα-Υπογραφή:

ΑΛΕΞΑΝΔΡΑ Γ. ΞΗΡΟΜΕΡΙΤΗ
ΔΙΠΛ. ΠΟΛΙΤΙΚΟΣ ΜΗΧΑΝΙΚΟΣ Α.Π.Θ. Msc
ΜΕΛΟΣ ΤΕΕ ΑΡΙΘΜΟΣ ΜΗΤΡΩΟΥ 101562
Α.Φ.Μ. 100936200 - Α' ΔΟΥ ΛΑΡΙΣΑΣ