


ΟΙ ΕΓΚΛΗΘΕΝΤΕΣ ΤΗΣ ΔΙΟΤΗΣΗΣ  
 ΠΑΝΑΓΙΩΤΗΣ ΜΠΟΥΡΝΑΣ  
 ΔΑΣΟΦΥΛΑΚΑΣ Α'

ΕΘΕΡΗΘΗΚΕ  
 Το παρόν ανήκει στο αρθ. 48726/1874/μ/θ-4-15  
 έγγραφο του Λεωταρχείου Μολών του  
 οποίου αποτελεί αναπόσπαστο μέρος.  
 ΠΕ-04-2015  
 ΓΕΩΡΓΙΟΣ ΚΑΡΑΓΙΑΝΝΑΚΟΣ  
 ΔΑΣΟΛΟΓΟΣ



ΑΠΟΣΠΑΣΜΑ ΦΥΛΛΟΥ ΧΑΡΤΗ Γ.Υ.Σ. (83072) ΚΛΙΜΑΚΑΣ 1:5000


Θέση ιδιοκτησιών

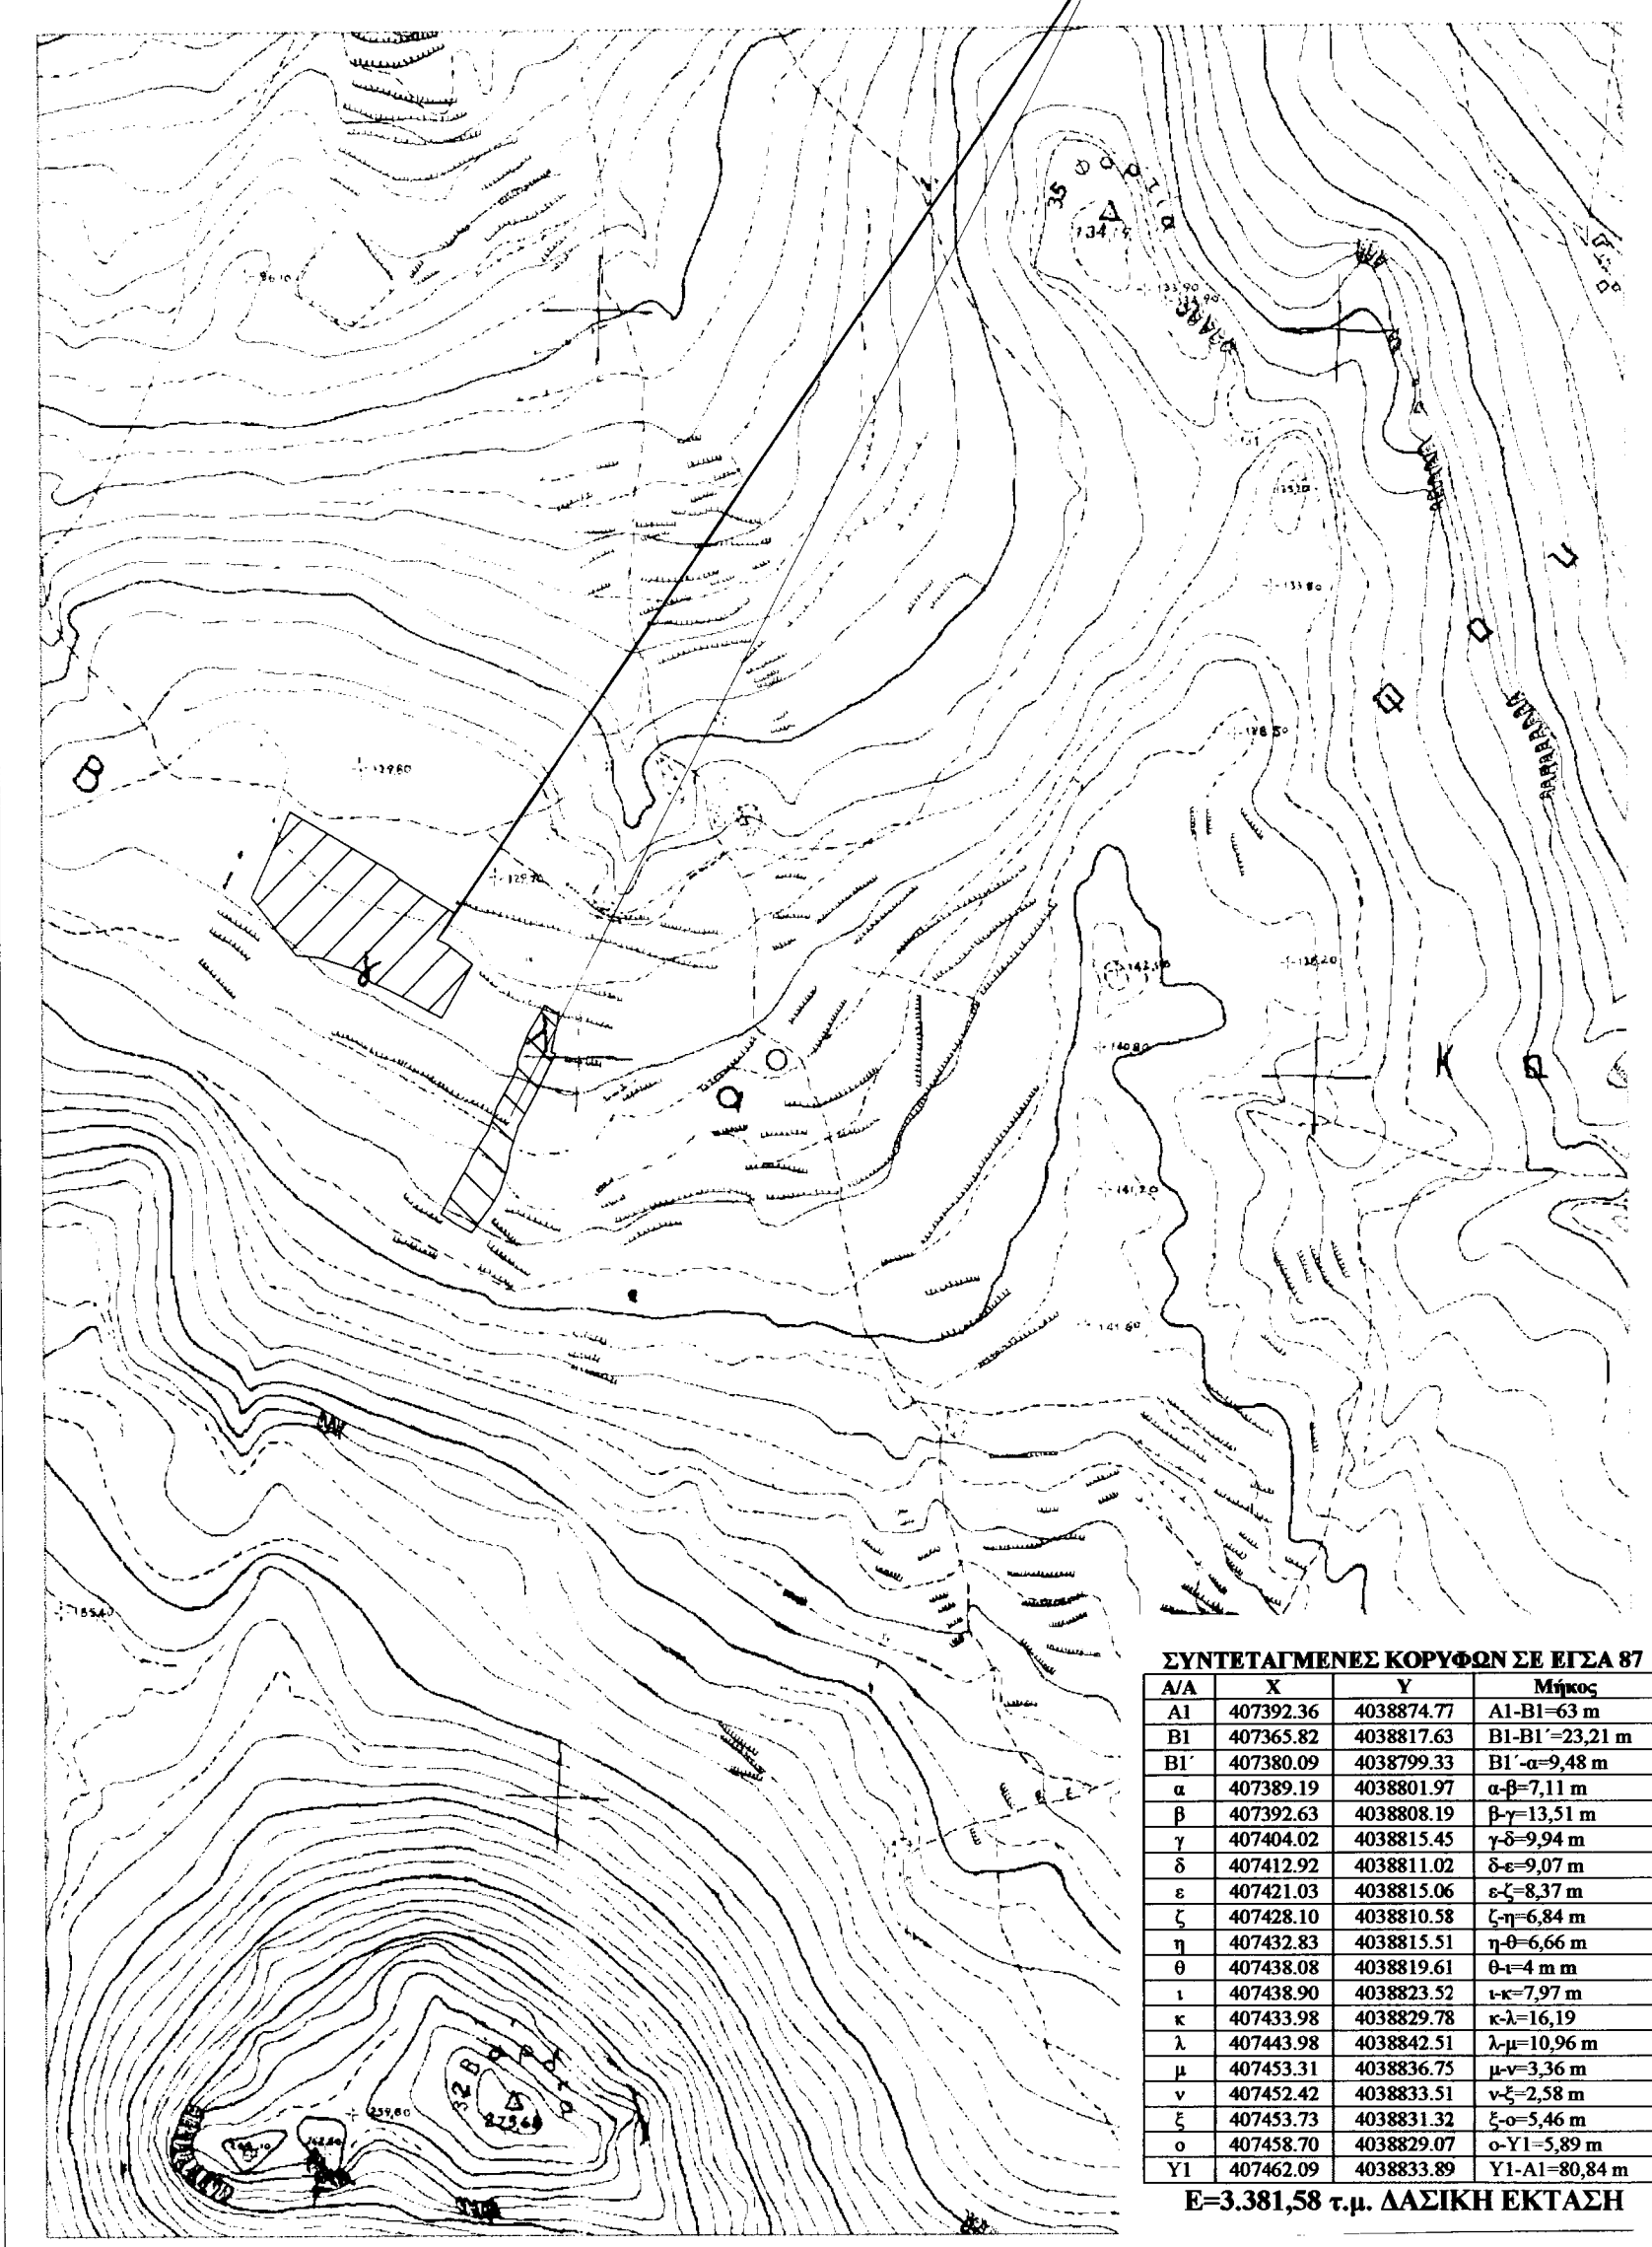

**ΣΥΝΤΕΤΑΓΜΕΝΕΣ ΚΟΡΥΦΩΝ ΣΕ ΕΓΣΑ 87**

Α/Α	X	Y	Μήκος
Α1	407392.36	4038874.77	Α1-Β1=63 m
Β1	407365.82	4038817.63	Β1-Β1'=23.21 m
Β1'	407380.09	4038799.33	Β1'-α=9.48 m
α	407389.19	4038801.97	α-β=7.11 m
β	407392.63	4038808.19	β-γ=13.51 m
γ	407404.02	4038815.45	γ-δ=9.94 m
δ	407412.92	4038811.02	δ-ε=9.07 m
ε	407421.03	4038815.06	ε-ζ=8.37 m
ζ	407428.10	4038810.58	ζ-η=6.84 m
η	407432.83	4038815.51	η-θ=6.66 m
θ	407438.08	4038819.61	θ-ι=4 m
ι	407438.90	4038823.52	ι-κ=7.97 m
κ	407433.98	4038829.78	κ-λ=16.19 m
λ	407443.98	4038842.51	λ-μ=10.96 m
μ	407453.31	4038836.75	μ-ν=3.36 m
ν	407452.42	4038833.51	ν-ξ=2.58 m
ξ	407453.73	4038831.32	ξ-ο=5.46 m
ο	407458.70	4038829.07	ο-Υ1=5.89 m
Υ1	407462.09	4038833.89	Υ1-Α1=80.84 m

**Ε=3.381,58 τ.μ. ΔΑΣΙΚΗ ΕΚΤΑΣΗ**

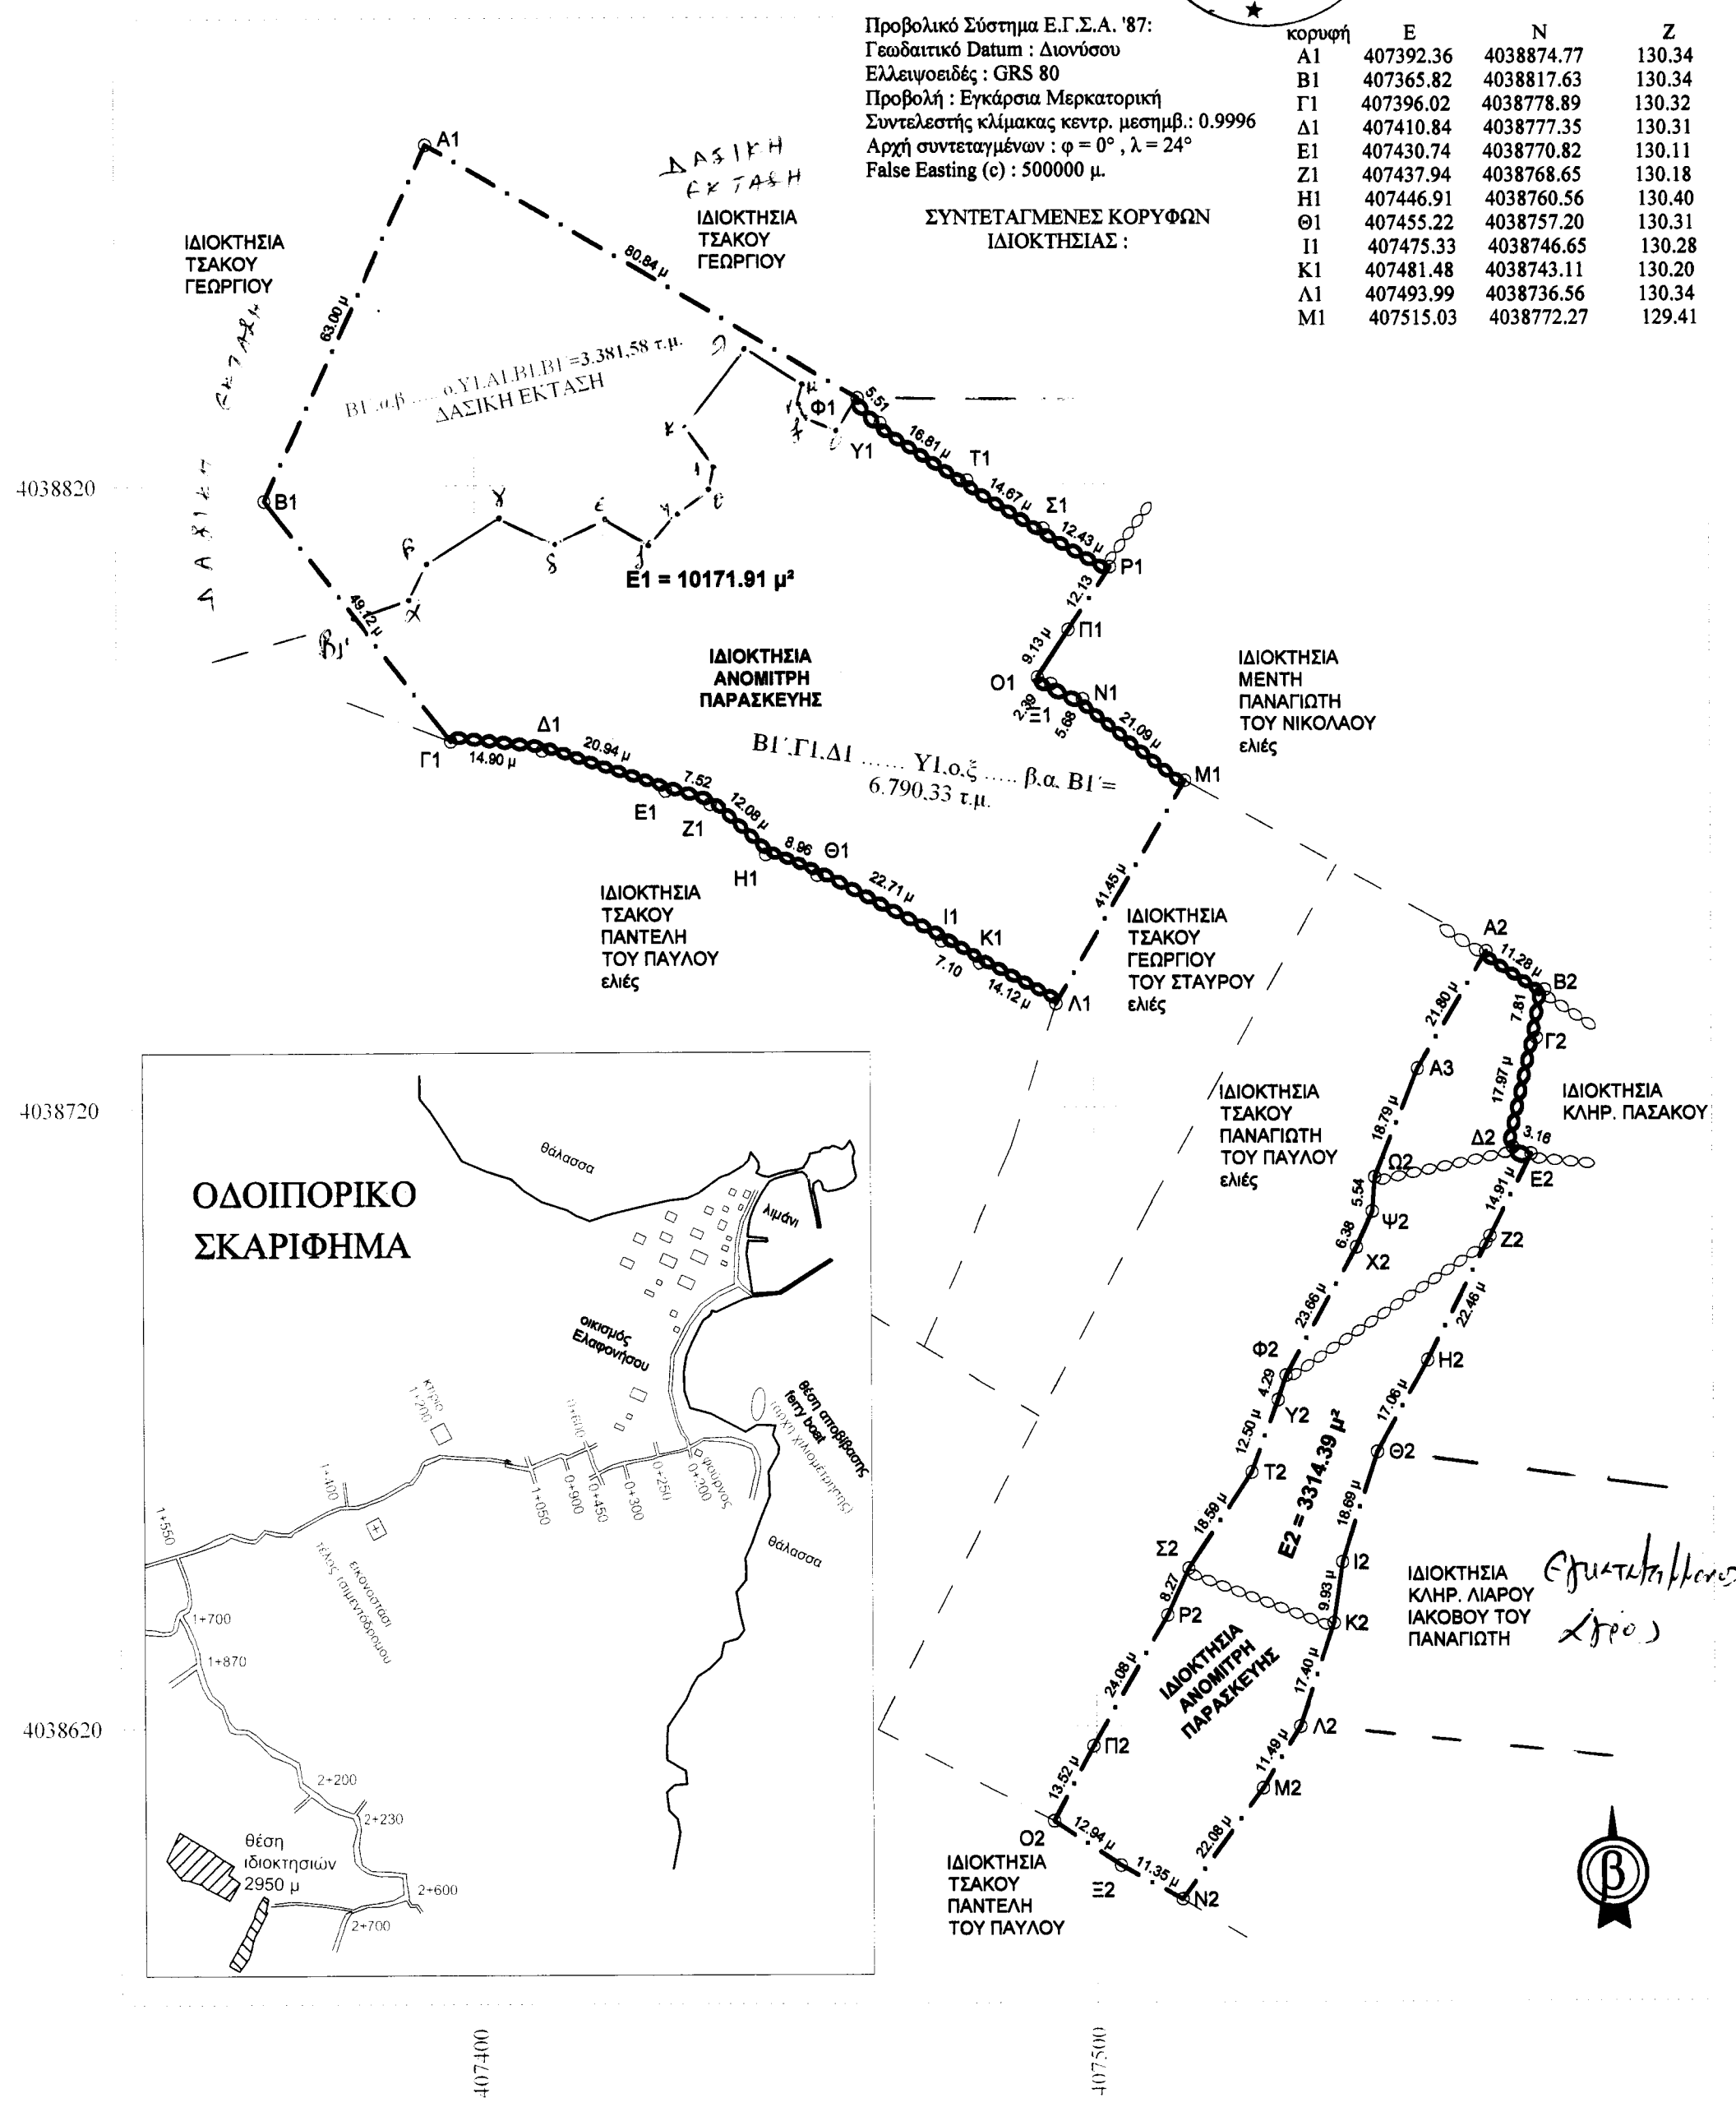

Προβολικό Σύστημα Ε.Γ.Σ.Α. '87:  
 Γεωδαιτικό Datum : Διονύσου  
 Ελλειψοειδές : GRS 80  
 Προβολή : Εγκάρσια Μερκατορική  
 Συντελεστής κλίμακας κεντρ. μεσημβ. : 0.9996  
 Αρχή συντεταγμένων : φ=0°, λ=24°  
 False Easting (c) : 500000 μ.

**ΣΥΝΤΕΤΑΓΜΕΝΕΣ ΚΟΡΥΦΩΝ ΙΔΙΟΚΤΗΣΙΑΣ :**

Κορυφή	E	N	Z
Α1	407392.36	4038874.77	130.34
Β1	407365.82	4038817.63	130.34
Γ1	407396.02	4038778.89	130.32
Δ1	407410.84	4038777.35	130.31
Ε1	407430.74	4038770.82	130.11
Ζ1	407437.94	4038768.65	130.18
Η1	407446.91	4038760.56	130.40
Θ1	407455.22	4038757.20	130.31
Ι1	407475.33	4038746.65	130.28
Κ1	407481.48	4038743.11	130.20
Λ1	407493.99	4038736.56	130.34
Μ1	407515.03	4038772.27	129.41



ΤΕΧΝΙΚΟ ΓΡΑΦΕΙΟ  
**ΚΟΛΛΙΑ Ν. ΠΑΝΑΓΙΩΤΗ**  
 ΑΓΡ. ΤΟΠΟΓΡΑΦΟΣ ΜΗΧΑΝΙΚΟΣ Α.Π.Θ.

ΕΡΓΟ :  
 ΧΑΡΑΚΤΗΡΙΣΜΟΣ ΕΚΤΑΣΗΣ

ΕΡΓΟΔΟΤΗΣ :  
 ΑΝΟΜΙΤΡΗ ΠΑΡΑΣΚΕΥΗ

ΘΕΣΗ ΙΔΙΟΚΤΗΣΙΑΣ :  
 ΑΓΡΟΤΙΚΗ ΠΕΡΙΟΧΗ ΚΟΙΝΟΤΗΤΑΣ ΕΛΑΦΟΝΗΣΟΥ  
 ΤΟΠΩΝΥΜΙΟ : ΒΙΓΛΑ

ΚΛΙΜΑΚΑ: 1/1000 ΚΑΛΑΜΑΤΑ ΝΟΕΜΒΡΙΟΣ 2006

ΘΕΜΑ ΣΧΕΔΙΟΥ :  
 ΤΟΠΟΓΡΑΦΙΚΟ ΔΙΑΓΡΑΜΜΑ

ΑΡ. ΣΧΕΔ. :  
**A1**

ΣΦΡΑΓΙΔΑ-ΥΠΟΓΡΑΦΗ :  
  
 ΕΛΕΓΧΟΣ :