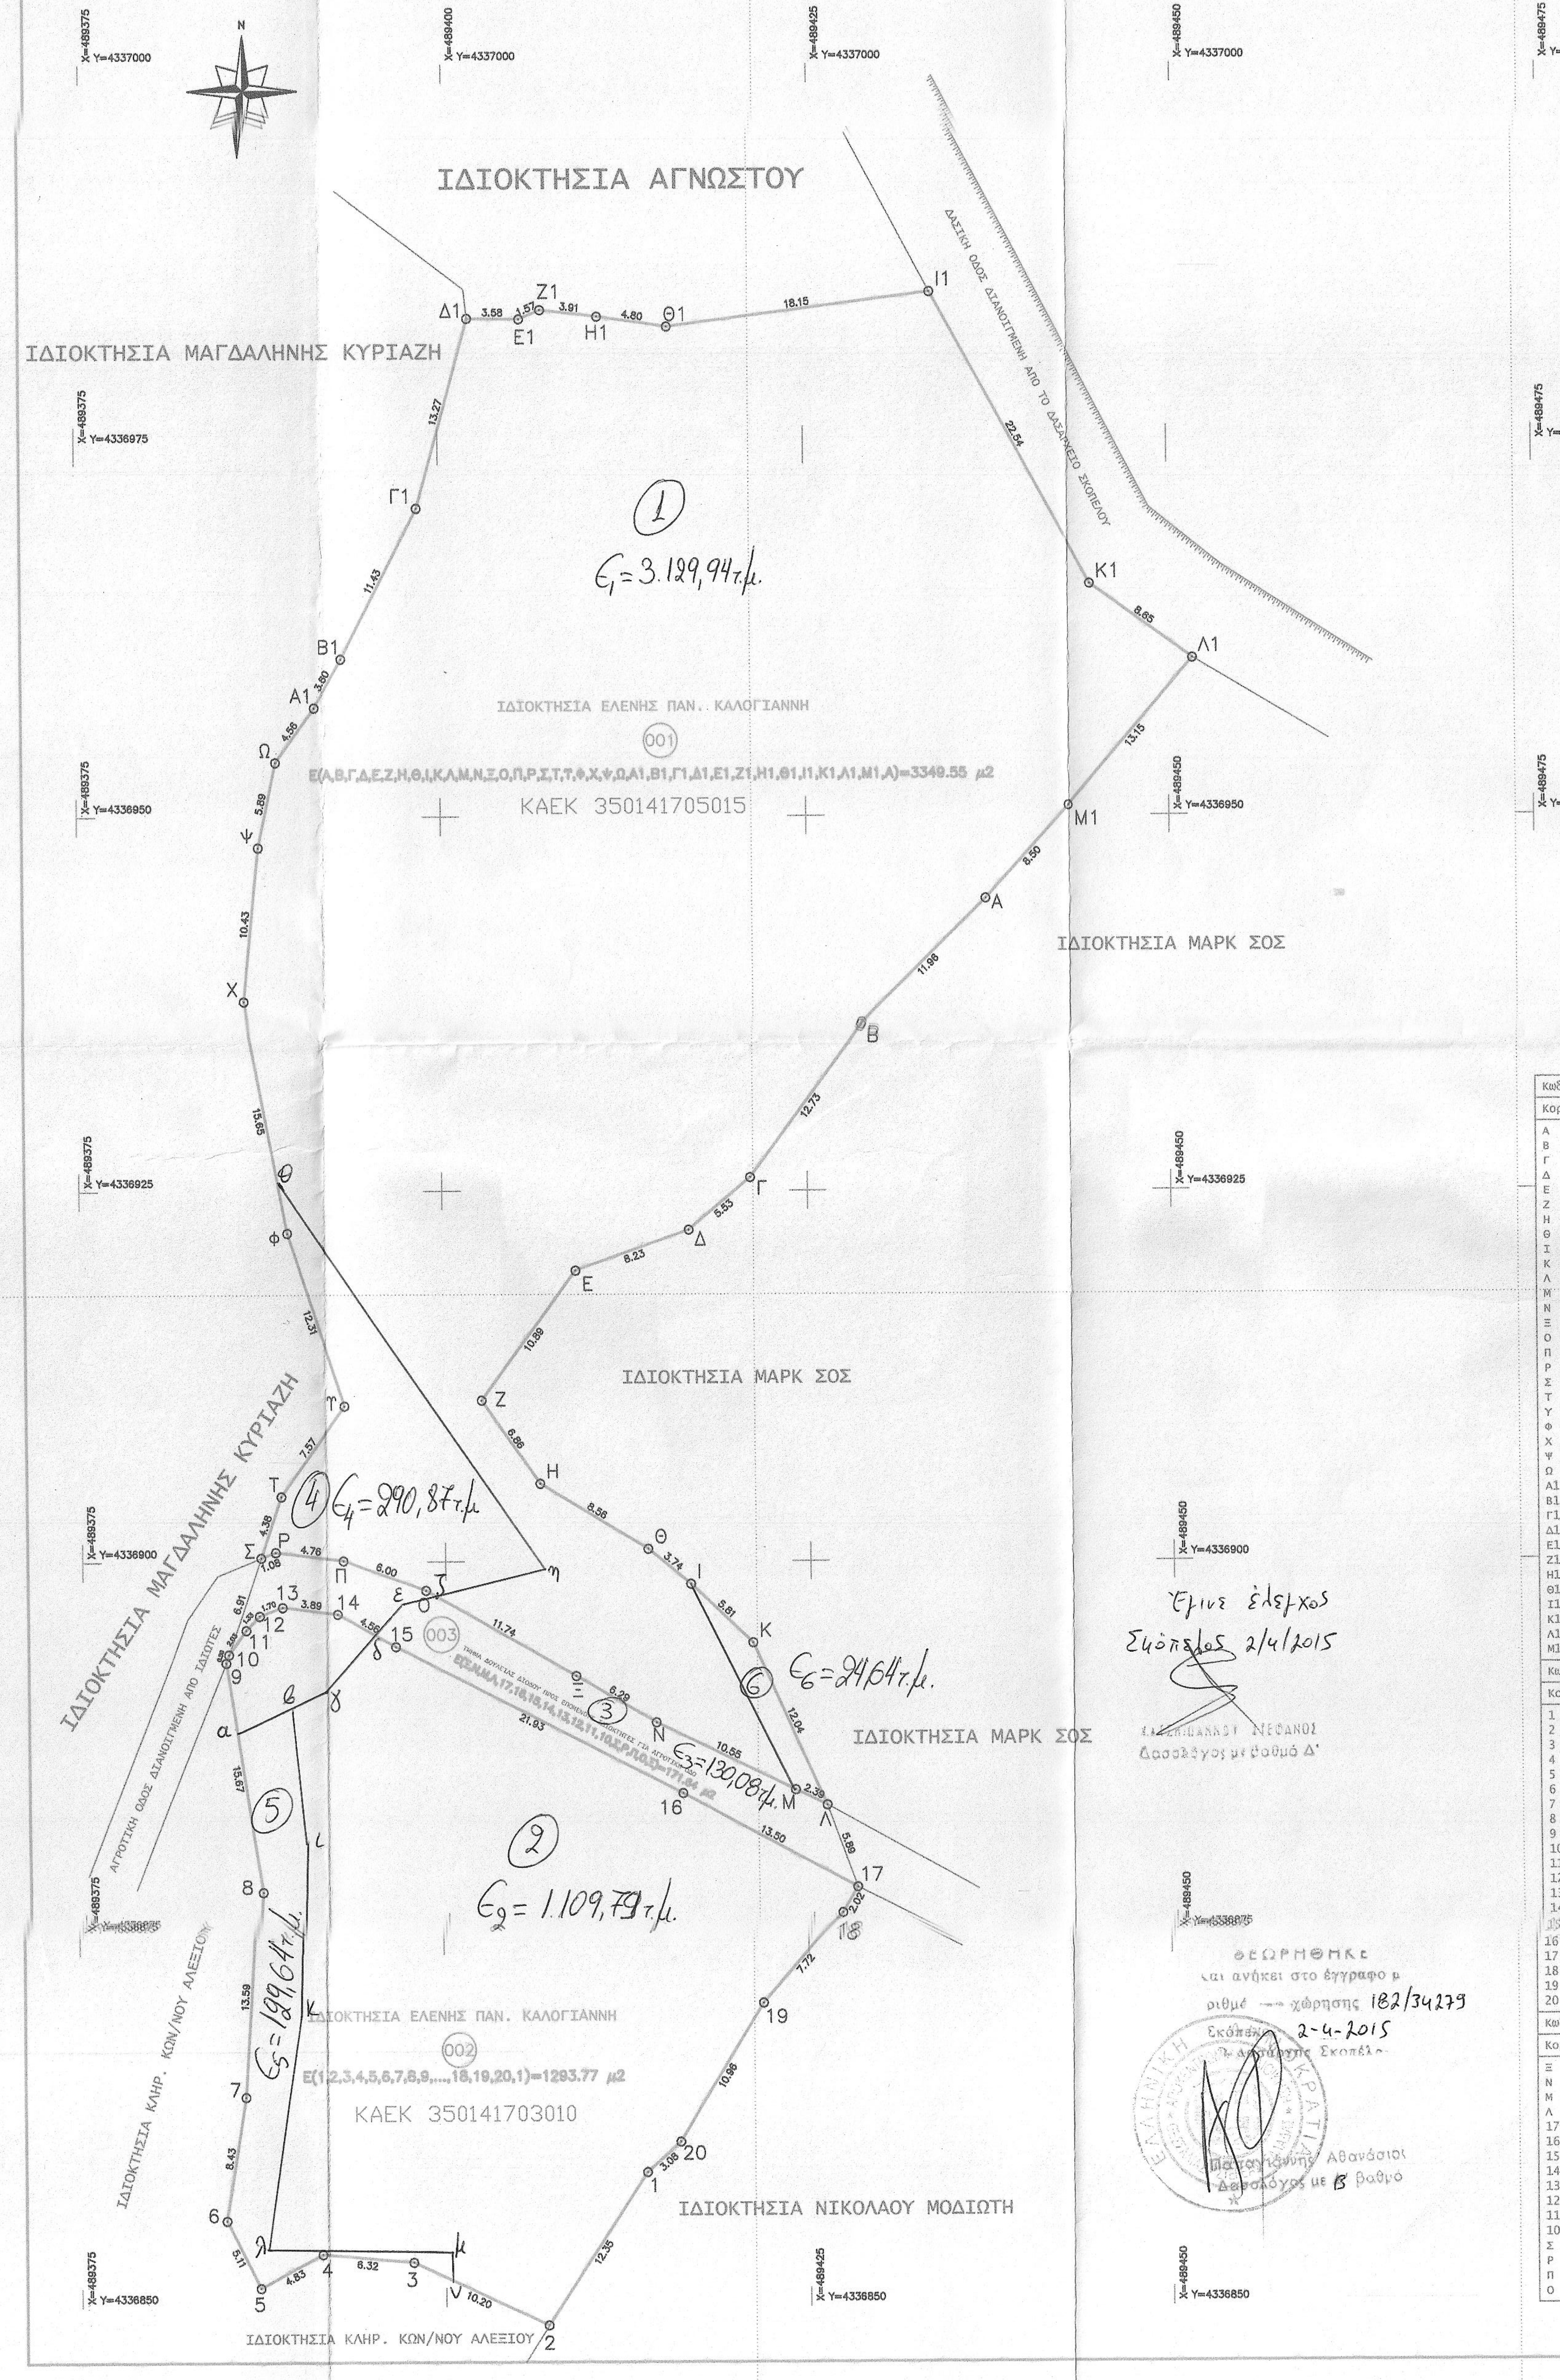

Έγινε έλεγχος
Σκόπελος 2/4/2015
[illegible]
Δασολόγος με βαθμό Δ'

ΘΕΩΡΗΘΗΚΕ
και ανήκει στο έγγραφο με
αριθμό ... χώρησης 182/34279
Σκόπελος 2-4-2015
Ο Δασάρχης Σκοπέλου
Παπαγιάννης Αθανάσιος
Δασολόγος με Β' βαθμό

α	X=489385.553	Y=4336888.130
β	X=489389.282	Y=4336889.903
γ	X=489391.570	Y=4336890.990
δ	X=489395.129	Y=4336895.037
ε	X=489396.820	Y=4336896.960
ζ	X=489399.464	Y=4336897.583
η	X=489406.700	Y=4336899.290
θ	X=489388.713	Y=4336925.018
ι	X=489390.384	Y=4336881.244
κ	X=489390.053	Y=4336869.625
λ	X=489387.624	Y=4336853.873
μ	X=489400.301	Y=4336853.620
ν	X=489400.339	Y=4336851.804

Κωδικός: 001 Ε= 3349.55 μ²

Κορυφές	X	Y	Πλευρές
Α	489437.294	4336944.405	11.96
Β	489428.718	4336936.076	12.73
Γ	489421.081	4336925.890	5.53
Δ	489416.829	4336922.359	8.23
Ε	489409.072	4336919.616	10.89
Ζ	489402.587	4336910.870	6.86
Η	489406.514	4336905.240	8.56
Θ	489413.847	4336900.826	3.74
Ι	489416.749	4336898.467	5.81
Κ	489420.981	4336894.489	12.04
Λ	489425.968	4336883.529	2.39
Μ	489423.809	4336884.561	10.55
Ν	489414.290	4336889.111	6.29
Ξ	489408.848	4336892.262	11.74
Ο	489398.634	4336898.054	6.00
Π	489392.979	4336900.065	4.76
Ρ	489388.253	4336900.650	1.08
Σ	489387.241	4336900.280	4.38
Τ	489388.680	4336904.416	7.57
Υ	489393.172	4336910.514	12.31
Φ	489389.255	4336922.186	15.65
Χ	489386.312	4336937.556	10.43
Ψ	489387.381	4336947.934	5.89
Ω	489388.630	4336953.686	4.56
Α1	489391.332	4336957.362	3.80
Β1	489393.245	4336960.643	11.43
Γ1	489398.507	4336970.790	13.27
Δ1	489402.061	4336983.579	3.58
Ε1	489405.641	4336983.534	1.57
Ζ1	489407.085	4336984.146	3.91
Η1	489410.972	4336983.690	4.80
Θ1	489415.726	4336983.014	18.15
Ι1	489433.728	4336985.307	22.54
Κ1	489444.665	4336965.596	8.65
Λ1	489451.694	4336960.563	13.15
Μ1	489443.062	4336950.648	8.50

ΠΙΝΑΚΑΣ ΣΥΝΤΕΤΑΓΜΕΝΩΝ

Κορυφές	X	Y
Α	489437.294	4336944.405
Α1	489391.332	4336957.362
Β	489428.718	4336936.076
Β1	489393.245	4336960.643
Γ	489421.081	4336925.890
Γ1	489398.507	4336970.790
Δ	489416.829	4336922.359
Δ1	489402.061	4336983.579
Ε	489409.072	4336919.616
Ε1	489405.641	4336983.534
Ζ	489402.587	4336910.870
Ζ1	489407.085	4336984.146
Η	489406.514	4336905.240
Η1	489410.972	4336983.690
Θ	489413.847	4336900.826
Θ1	489415.726	4336983.014
Ι	489416.749	4336898.467
Ι1	489433.728	4336985.307
Κ	489420.981	4336894.489
Κ1	489444.665	4336965.596
Λ	489425.968	4336883.529
Λ1	489451.694	4336960.563
Μ	489423.809	4336884.561
Μ1	489443.062	4336950.648
Ν	489414.290	4336889.111
Ξ	489408.848	4336892.262
Ο	489398.634	4336898.054
Π	489392.979	4336900.065
Ρ	489388.253	4336900.650
Σ	489387.241	4336900.280
Τ	489388.680	4336904.416
Υ	489393.172	4336910.514
Φ	489389.255	4336922.186
Χ	489386.312	4336937.556
Ψ	489387.381	4336947.934
Ω	489388.630	4336953.686

ΠΙΝΑΚΑΣ ΠΛΕΥΡΩΝ

Από	Εως	Μήκος
Α	Β	11.96
Α	Μ1	8.50
Α1	Β1	3.80
Α1	Ω	4.56
Β	Γ	12.73
Β1	Γ1	11.43
Γ	Δ	5.53
Γ1	Δ1	13.27
Δ	Ε	8.23
Δ1	Ε1	3.58
Ε	Ζ	10.89
Ε1	Ζ1	1.57
Ζ	Η	6.86
Ζ1	Η1	3.91
Η	Θ	8.56
Η1	Θ1	4.80
Θ	Ι	3.74
Θ1	Ι1	18.15
Ι	Κ	5.81
Ι1	Κ1	22.54
Κ	Λ	12.04
Κ1	Λ1	8.65
Λ	Μ	2.39
Λ1	Μ1	13.15
Μ	Ν	10.55
Ν	Ξ	6.29
Ξ	Ο	11.74
Ο	Π	6.00
Π	Ρ	4.76
Ρ	Σ	1.08
Σ	Τ	4.38
Τ	Υ	7.57
Υ	Φ	12.31
Φ	Χ	15.65
Χ	Ψ	10.43
Ψ	Ω	5.89

Κωδικός: 002 Ε= 1293.77 μ²

Κορυφές	X	Y	Πλευρές
1	489413.864	4336859.032	12.35
2	489407.037	4336848.736	10.20
3	489397.768	4336852.981	6.32
4	489391.471	4336853.545	4.83
5	489387.204	4336851.277	5.11
6	489384.897	4336855.832	8.43
7	489386.282	4336864.152	13.59
8	489387.145	4336877.713	15.67
9	489384.778	4336893.201	0.59
10	489384.972	4336893.758	2.03
11	489386.163	4336895.402	1.33
12	489387.085	4336896.362	1.70
13	489388.677	4336896.945	3.89
14	489392.533	4336896.467	4.56
15	489396.528	4336894.266	21.93
16	489416.076	4336884.335	13.50
17	489427.988	4336877.993	2.02
18	489426.955	4336876.256	7.72
19	489421.886	4336870.434	10.96
20	489416.170	4336861.080	3.08

ΠΙΝΑΚΑΣ ΣΥΝΤΕΤΑΓΜΕΝΩΝ

Κορυφές	X	Y
1	489413.864	4336859.032
2	489407.037	4336848.736
3	489397.768	4336852.981
4	489391.471	4336853.545
5	489387.204	4336851.277
6	489384.897	4336855.832
7	489386.282	4336864.152
8	489387.145	4336877.713
9	489384.778	4336893.201
10	489384.972	4336893.758
11	489386.163	4336895.402
12	489387.085	4336896.362
13	489388.677	4336896.945
14	489392.533	4336896.467
15	489396.528	4336894.266
16	489416.076	4336884.335
17	489427.988	4336877.993
18	489426.955	4336876.256
19	489421.886	4336870.434
20	489416.170	4336861.080

ΠΙΝΑΚΑΣ ΠΛΕΥΡΩΝ

Από	Εως	Μήκος
1	2	12.35
1	20	3.08
2	3	10.20
3	4	6.32
4	5	4.83
5	6	5.11
6	7	8.43
7	8	13.59
8	9	15.67
9	10	0.59
10	11	2.03
11	12	1.33
12	13	1.70
13	14	3.89
14	15	4.56
15	16	21.93
16	17	13.50
17	18	2.02
18	19	7.72
19	20	10.96

Κωδικός: 003 Ε= 171.64 μ²

Κορυφές	X	Y	Πλευρές
Ξ	489408.848	4336892.262	6.29
Ν	489414.290	4336889.111	10.55
Μ	489423.809	4336884.561	2.39
Λ	489425.968	4336883.529	5.89
17	489427.988	4336877.993	13.50
16	489416.076	4336884.335	21.93
15	489396.528	4336894.266	4.56
14	489392.533	4336896.467	3.89
13	489388.677	4336896.945	1.70
12	489387.085	4336896.362	1.33
11	489386.163	4336895.402	2.03
10	489384.972	4336893.758	6.91
Σ	489387.241	4336900.280	1.08
Ρ	489388.253	4336900.650	4.76
Π	489392.979	4336900.065	6.00
Ο	489398.634	4336898.054	11.74

ΠΙΝΑΚΑΣ ΣΥΝΤΕΤΑΓΜΕΝΩΝ

Κορυφές	X	Y
10	489384.972	4336893.758
11	489386.163	4336895.402
12	489387.085	4336896.362
13	489388.677	4336896.945
14	489392.533	4336896.467
15	489396.528	4336894.266
16	489416.076	4336884.335
17	489427.988	4336877.993
Λ	489425.968	4336883.529
Μ	489423.809	4336884.561
Ν	489414.290	4336889.111
Ξ	489408.848	4336892.262
Ο	489398.634	4336898.054
Π	489392.979	4336900.065
Ρ	489388.253	4336900.650
Σ	489387.241	4336900.280

ΠΙΝΑΚΑΣ ΠΛΕΥΡΩΝ

Από	Εως	Μήκος
10	11	2.03
10	Σ	6.91
11	12	1.33
12	13	1.70
13	14	3.89
14	15	4.56
15	16	21.93
16	17	13.50
17	Λ	5.89
Λ	Μ	2.39
Μ	Ν	10.55
Ν	Ξ	6.29
Ξ	Ο	11.74
Ο	Π	6.00
Π	Ρ	4.76
Ρ	Σ	1.08

ΟΡΟΙ ΚΑΙ ΠΕΡΙΟΡΙΣΜΟΙ ΔΟΜΗΣΗΣ ΓΙΑ ΓΗΠΕΔΑ ΕΚΤΟΣ ΣΧΕΔΙΟΥ

Συμφωνα με το Π.Δ. της 6/17-10-1978 (ΦΕΚ 538Δ) οπως τροποποιηθηκε και συμπληρωθηκε με το Π.Δ. της 24/31-5-1985 (ΦΕΚ 270Δ) & ΦΕΚ 60Α'/2011 για οικοπεδα εκτος σχεδιου ισχυουν τα εξης:

Α) Ελαχιστον εμβαδον γηπεδου 10.000 μ2 κατα κανονα & κατα παρεκκλιση 4.000 μ².

Β) Για γηπεδα που εχουν προσωπο σε Διεθνεις, Εθνικες, Επαρχιακες, Δημοτικες και Κοινοτικες οδους, ως και σε εγκαταλελειμμενα τμηματα τους και σε σιδηροδρομικες γραμμες, απαιτουνται:

Ελαχιστο προσωπο = 45 μ.
Ελαχιστο βαθος = 50 μ.
Ελαχιστο εμβαδον = 4000 μ².

Κατα παρεκκλιση θεωρουνται αρτια και οικοδομησιμα τα γηπεδα:

1) Τα κειμενα εντος της ζωνης των πολεων, κωμων και οικισμων, τα οποια ειχαν κατα την 24-4-1977, ημερα δημοσιευσης των απο 5-4-1977 Π.Δ. (ΦΕΚ 133Δ) ελαχιστο εμβαδον 2.000 μ².

2) Τα γηπεδα που κατα την ημερα δημοσιευσης του παροντος Π.Δ/τος εχουν προσωπο σε Διεθνεις, Εθνικες, Επαρχιακες, Δημοτικες και Κοινοτικες οδους, καθως και σε εγκαταλελειμμενα τμηματα αυτων και σε σιδηροδρομικες γραμμες και εφοσον εχουν:

α) Τα γηπεδα που υφιστανται κατα την 12-11-1962, ημερα δημοσιευσης τον απο 24-10-1962 Β.Δ/τος (ΦΕΚ 142Δ):
Ελαχιστο προσωπο : δεκα (10) μετρα
Ελαχιστο βαθος : δεκα πεντε (15) μετρα
Ελαχιστο εμβαδον : επτακοσια πενηντα (750) μ².

β) Τα γηπεδα που υφιστανται κατα την 12-9-1964, ημερα δημοσιευσης τον απο 21-7-1964 Β.Δ/τος (ΦΕΚ 141Δ):
Ελαχιστο προσωπο : εικοσι (20) μετρα
Ελαχιστο βαθος : τριαντα πεντε (35) μετρα
Ελαχιστο εμβαδον : χιλια διακοσια (1200) μ².

γ) Τα γηπεδα που υφιστανται κατα την 17-10-1978, ημερα δημοσιευσης τον απο 6-10-1978 Π.Δ/τος (ΦΕΚ 538Δ):
Ελαχιστο προσωπο : εικοσι πεντε (25) μετρα
Ελαχιστο βαθος : σαραντα (40) μετρα
Ελαχιστο εμβαδον : δυο χιλιαδες (2000) μ².

δ) Τα γηπεδα που δημιουργηθηκαν απο τη 17-10-1978, ημερα δημοσιευσης του απο 6-10-1978 Π.Δ/τος (ΦΕΚ 538Δ), μεχρι την ημερα δημοσιευσης του παροντος Π.Δ/τος, ελαχιστο εμβαδον 4.000 μ².

Μεγιστο ποσοστο καλυψης : 10% επι της συνολικης επιφανειας του οικοπεδου.
Μεγιστος συντελεστης δομησης : 0.2.
Μεγιστο υψος : 7.50μ.
Μεγιστος αριθμος οροφων : 2.
Αποστασεις απο ορια 15.0 μ.
Αποστασεις απο οριογραμμη ρεματος 20.0 μ. (Αρθρ. 6 κτιριοδομικου Κανονισμου).

Οροι δομησης για κτηνοτροφικα κτιρια και εγκαταστασεις κατα κανονα
Μεγιστο ποσοστο καλυψης : 10% επι της συνολικης επιφανειας του οικοπεδου.
Μεγιστος συντελεστης δομησης : 0.20.
Μεγιστο υψος : 7.50μ.
Μεγιστος αριθμος οροφων : 2.
Αποστασεις απο ορια 15.0 μ.
Αποστασεις απο οριογραμμη ρεματος 20.0 μ.

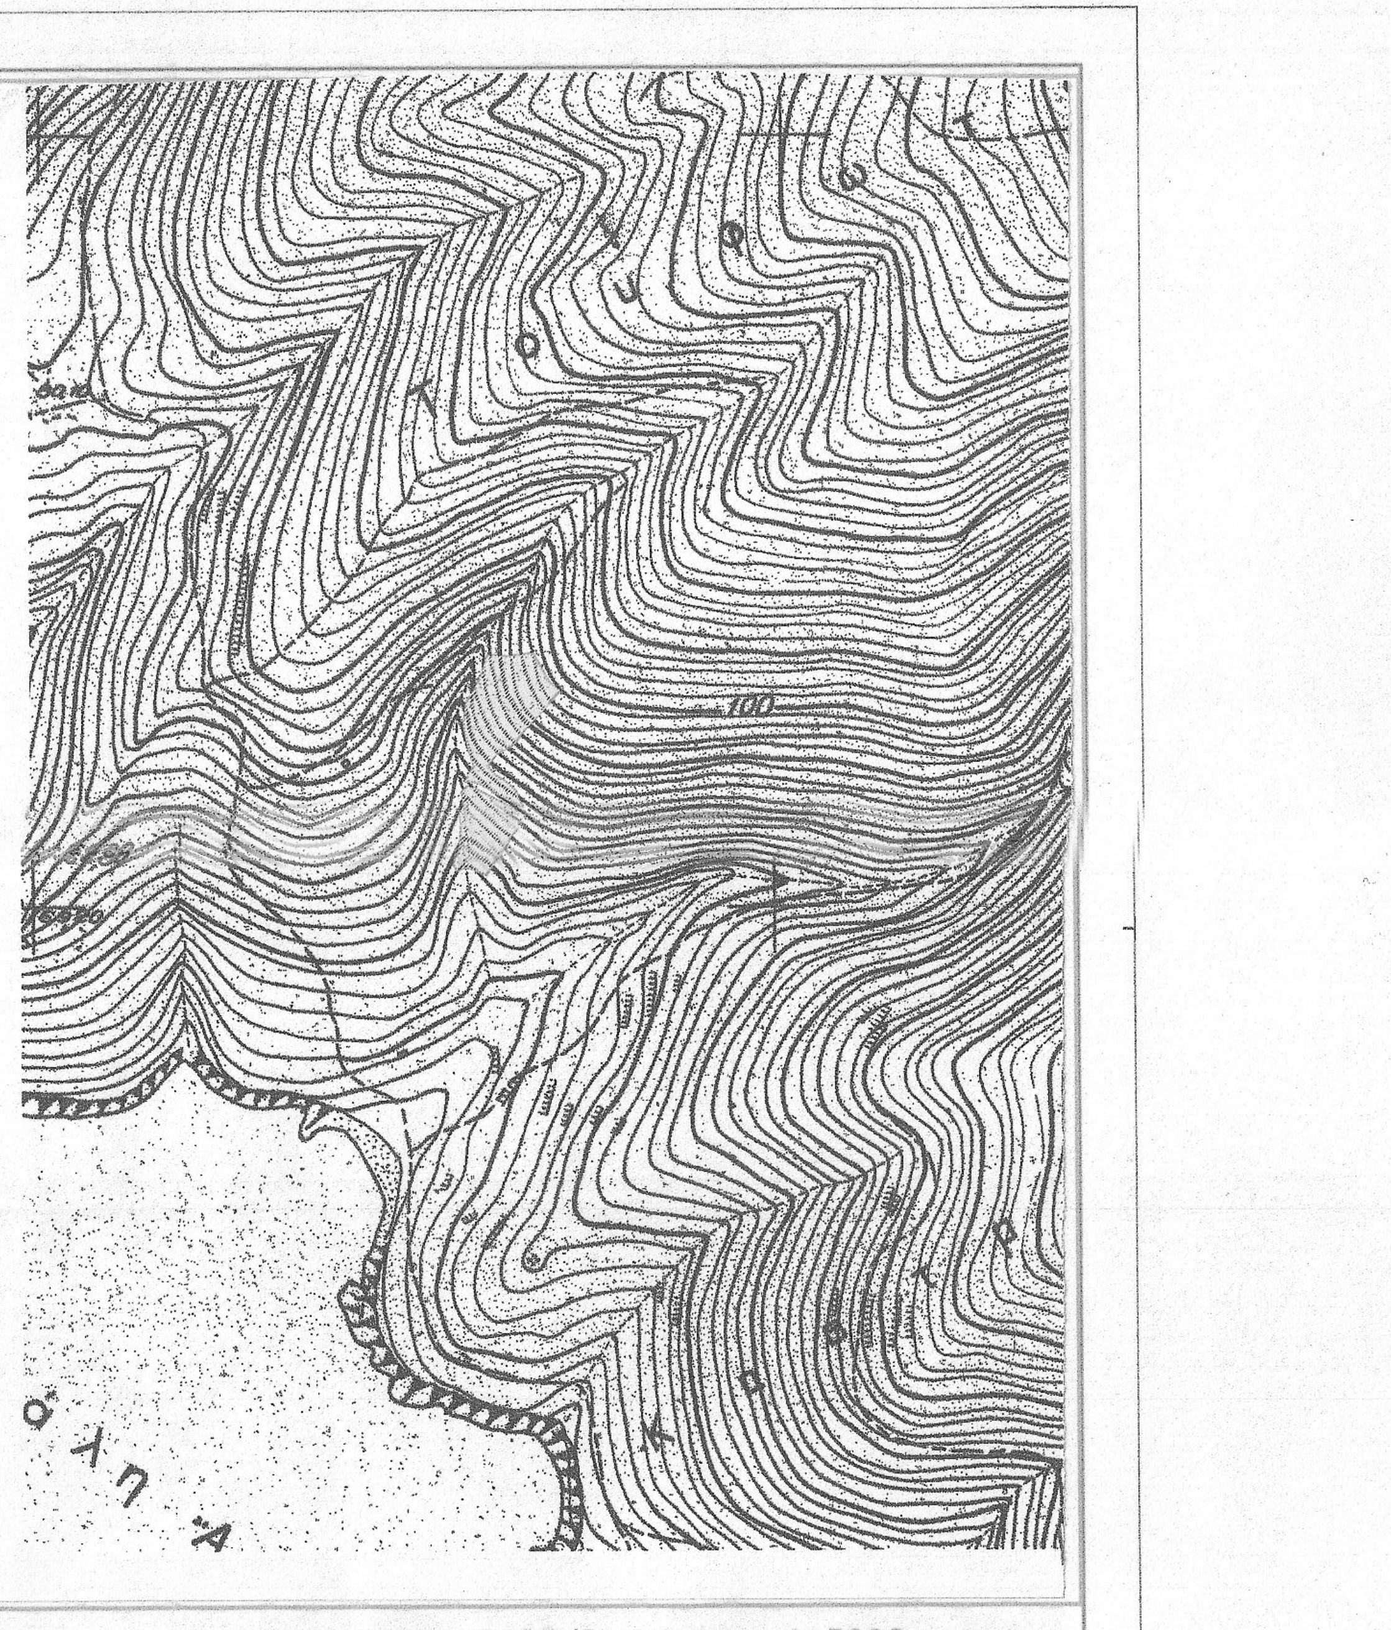

ΧΑΡΤΗΣ ΓΥΣ ΦΥΛΛΟ 5436/2-ΚΛΙΜΑΚΑ 1:5000

ΣΥΝΤΕΤΑΓΜΕΝΕΣ ΤΡΙΓΩΝΟΜΕΤΡΙΚΩΝ & ΣΤΑΣΕΩΝ ΤΟΠΙΚΟΥ ΣΥΣΤΗΜΑΤΟΣ ΑΝΑΦΟΡΑΣ
1. ΤΡΙΓΩΝΟΜΕΤΡΙΚΟ 03016 ΘΕΣΗ ΠΡΟΦΗΤΗΣ ΗΛΙΑΣ ΜΕ Χ=487463,490 Ψ=4333405,224 Υ=140,85
2. ΣΤΑΘΕΡΟ ΣΗΜΕΙΟ S3 ΘΕΣΗ ΜΕΓΑΛΗ ΑΜΜΟΣ ΜΕ Χ=489166,754 Ψ=4337162,764 Υ=56,168

Ελλειψοειδες Αναφορας GRS 80 (a=6 378 137 m, l/f=298.257222101)
Προβολη : Εγκαρσια Μερκατορικη
Κεντρικος Μεσημβρινος λο =24ο 00' 00" με Κο=0.9996
Τετμημενη Κεντρικου Μεσημβρινου : +500 000 μ
Γεωγραφικο πλατος 0ο 00' 00"
Για τις μετρησεις εχει χρησιμοποιηθει το Εθνικο Γεωδαιτικο Συστημα Αναφορας ΕΓΣΑ 87'
Εχει γινει χρηση GPS και μεταφορα συντεταγμενων απτο το τριγωνομετρικο σημειο Προφητη Ηλια στο σταθερο S3 που βρισκεται στη περιοχη Μεγαλη Αμμος.

ΔΗΛΩΣΕΙΣ ΜΗΧΑΝΙΚΟΥ

Ν. 651/77. ΔΗΛΩΝΩ ΟΤΙ ΤΑ ΑΓΡΟΤΕΜΑΧΙΑ ΙΔΙΟΚΤΗΣΙΑΣ ΕΛΕΝΗΣ ΠΑΝ. ΚΑΛΟΓΙΑΝΝΗ ΜΕ ΣΤΟΙΧΕΙΑ (Α,Β,Γ,....Μ1,Α) & (1,2,3,...,20,1) ΟΠΩΣ ΑΥΤΑ ΦΑΙΝΟΝΤΑΙ ΣΤΟ ΔΙΑΓΡΑΜΜΑ ΕΧΟΥΝ ΕΜΒΑΔΟ ΑΝΤΙΣΤΟΙΧΑ Ε(1)=3349,55 & Ε(2)=1293,77 τ.μ. ΕΙΝΑΙ ΕΚΤΟΣ ΣΧΕΔΙΟΥ & ΟΡΙΩΝ ΟΙΚΙΣΜΟΥ ΔΗΜΟΤΙΚΗΣ ΠΕΡΙΦΕΡΕΙΑΣ ΑΛΟΝΝΗΣΟΥ ΔΕΝ ΕΙΝΑΙ ΑΡΤΙΑ ΩΣ ΠΡΟΣ ΤΟ ΕΜΒΑΔΟ ΚΑΙ ΟΙΚΟΔΟΜΗΣΙΜΟ ΣΥΜΦΩΝΑ ΜΕ ΤΟΥΣ ΙΣΧΥΟΝΤΕΣ ΟΡΟΥΣ ΔΟΜΗΣΗΣ ΤΗΣ ΠΕΡΙΟΧΗΣ & ΥΣΤΕΡΑ ΑΠΟ ΣΥΜΦΩΝΗ ΓΝΩΜΗ ΤΟΥ ΔΑΣΑΡΧΕΙΟΥ ΣΚΟΠΕΛΟΥ ΔΕΝ ΥΠΑΡΧΕΙ ΡΕΜΑ ΣΤΗΝ ΠΕΡΙΟΧΗ & ΔΕΝ ΠΕΡΝΟΥΝ ΓΡΑΜΜΕΣ Υ.Τ. ΤΗΣ ΔΕΗ ΚΑΙ ΑΓΩΓΟΣ ΦΥΣΙΚΟΥ ΑΕΡΙΟΥ.
ΠΡΕΠΕΙ ΝΑ ΕΠΙΣΗΜΑΝΘΕΙ ΟΤΙ ΤΟ ΤΜΗΜΑ ΠΟΥ ΚΑΤΑΛΑΜΒΑΝΕΙ Η ΑΓΡΟΤΙΚΗ ΟΔΟΣ Η ΟΠΟΙΑ ΔΕΝ ΠΡΟΥΦΙΣΤΑΤΑΙ ΠΡΙΝ ΑΠΟ ΤΟ 1923 ΘΕΩΡΕΙΤΑΙ ΔΟΥΛΕΙΑ ΚΑΙ ΟΤΙ ΔΕΝ ΚΑΤΑΤΜΕΙ ΤΟ ΑΓΡΟΤΕΜΑΧΙΟ, ΔΕΝ ΕΙΝΑΙ ΚΟΙΝΟΧΡΗΣΤΗ ΚΑΙ ΑΠΟΤΕΛΕΙ ΤΜΗΜΑ ΤΗΣ ΙΔΙΟΚΤΗΣΙΑΣ. ΣΕ ΑΥΤΗ ΤΗΝ ΠΕΡΙΠΤΩΣΗ ΤΟ ΓΕΩΤΕΜΑΧΙΟ ΘΕΩΡΕΙΤΑΙ ΕΝΑ ΚΑΙ ΕΙΝΑΙ ΑΡΤΙΟ ΚΑΙ ΟΙΚΟΔΟΜΗΣΙΜΟ ΜΕ ΕΜΒΑΔΟ (1+2+3)=4814,96 τ.μ..

Η ΑΡΤΙΟΤΗΤΑ ΚΑΙ ΟΙΚΟΔΟΜΗΣΙΜΟΤΗΤΑ ΟΡΙΣΤΙΚΟΠΟΙΟΥΝΤΑΙ ΥΠΟ ΤΙΣ ΠΑΡΑΚΑΤΩ ΠΡΟΥΠΟΘΕΣΕΙΣ :
Α. ΧΡΟΝΟΣ ΔΗΜΙΟΥΡΓΙΑΣ ΤΗΣ ΑΓΡΟΤΙΚΗΣ ΟΔΟΥ (ΠΡΙΝ Η ΜΕΤΑ ΤΟ 1923)
Β. ΤΕΛΕΣΙΔΙΚΗ ΠΡΑΞΗ ΧΑΡΑΚΤΗΡΙΣΜΟΥ ΑΠΟ ΤΟ ΑΡΜΟΔΙΟ ΔΑΣΑΡΧΕΙΟ (ΣΚΟΠΕΛΟΥ)

ΕΠΙΣΗΣ ΒΡΙΣΚΕΤΑΙ ΣΕ ΠΕΡΙΟΧΗ ΠΟΥ ΕΧΕΙ ΚΗΡΥΧΘΕΙ ΥΠΟ ΚΤΗΜΑΤΟΓΡΑΦΗΣΗ ΓΙΑ ΤΗΝ ΣΥΣΤΑΣΗ ΕΘΝΙΚΟΥ ΚΤΗΜΑΤΟΛΟΓΙΟΥ ΚΑΙ ΣΥΝΕΠΩΣ Η ΠΑΡΑΠΑΝΩ ΙΔΙΟΚΤΗΣΙΑ ΕΧΕΙ ΥΠΟΧΡΕΩΣΗ ΥΠΟΒΟΛΗΣ ΔΗΛΩΣΗΣ ΙΔΙΟΚΤΗΣΙΑΣ ΜΕ ΒΑΣΗ ΤΟ ΝΟΜΟ 2308/97.

Ν. 1337/83. ΔΗΛΩΝΩ ΟΤΙ ΤΟ ΑΓΡΟΤΕΜΑΧΙΟ ΔΕΝ ΥΠΑΓΕΤΑΙ ΣΤΙΣ ΔΙΑΤΑΞΕΙΣ ΤΟΥ Ν. 1337/83 ΔΕΝ ΕΧΕΙ ΥΠΟΧΡΕΩΣΗ ΕΙΣΦΟΡΑΣ ΣΕ ΓΗ ΚΑΙ ΧΡΗΜΑ ΚΑΙ ΣΤΗΝ ΠΕΡΙΟΧΗ ΤΟΥ ΑΚΙΝΗΤΟΥ ΔΕΝ ΕΧΕΙ ΚΥΡΩΘΕΙ ΠΡΑΞΗ ΤΟΥ ΑΡΘΡΟΥ 12 ΤΟΥ Ν. 1337/83.

Ν. 1473 αρθρο 15 παρ. 1. ΔΗΛΩΝΩ ΟΤΙ ΤΟ ΑΓΡΟΤΕΜΑΧΙΟ ΒΡΙΣΚΕΤΑΙ ΕΝΤΟΣ ΖΩΝΗΣ 500μ. ΑΠΟ ΤΟΝ ΑΙΓΙΑΛΟ ΚΑΙ ΣΕ ΑΠΟΣΤΑΣΗ 275 μ. ΑΠΟ ΤΗ ΘΑΛΑΣΣΑ.

Ν.4178/2013. Το παρον τοπογραφικο διαγραμμα συναδευει την δηλωση του Ν.4 178/2013 με Α/Α .... και Α/Α πρωτοκολλου .... και τη βεβαιωση του Ν.4014/2011 με ηλεκτρονικο κωδικο ....

Ο ΜΗΧΑΝΙΚΟΣ

ΑΘΑΝΑΣΙΟΥ ΝΙΚΟΛΑΟΣ
ΠΟΛ. ΜΗΧΑΝΙΚΟΣ Ε. Δ. Ε.
ΜΕΛΕΤΕΣ ΕΠΙΒΛΕΨΕΙΣ ΚΑΤΑΣΚΕΥΕΣ & ΠΩΛΗΣΕΙΣ ΑΚΙΝΗΤΩΝ
ΜΕΛΟΣ Τ.Ε.Ε. - ΑΡ. ΜΗΤΡΩΟΥ 54417
ΠΑΤΗΤΗΡΙ ΑΛΟΝΝΗΣΟΥ - ΤΗΛ. 24240 65825
ΑΦΜ 045618274 • ΔΟΥ Ν. ΙΩΝΙΑΣ ΒΟΛΟΥ

ΔΗΛΩΣΗ ΙΔΙΟΚΤΗΤΗ

Η ΚΑΤΩΘΙ ΥΠΟΓΕΓΡΑΜΜΕΝΗ ΕΛΕΝΗ ΠΑΝ. ΚΑΛΟΓΙΑΝΝΗ ΙΔΙΟΚΤΗΤΡΙΑ ΤΩΝ ΑΓΡΟΤΕΜΑΧΙΩΝ ΠΟΥ ΦΑΙΝΟΝΤΑΙ ΣΤΟ ΠΑΡΟΝ ΤΟΠΟΓΡΑΦΙΚΟ ΔΙΑΓΡΑΜΜΑ ΔΗΛΩΝΩ ΟΤΙ ΕΥΘΥΝΟΜΑΙ ΓΙΑ ΤΗΝ ΑΚΡΙΒΕΙΑ ΤΩΝ ΔΗΛΟΥΜΕΝΩΝ ΟΡΙΩΝ.

Η ΔΗΛΟΥΣΑ

Ε Π. Καλογιάννη

ΥΠΟΜΝΗΜΑ ΣΥΜΒΟΛΩΝ

—•—•—•—	περιφραξη με συρματοπλεγμα
┬┬┬┬┬┬┬┬	φυσικο πρανες
○○○○○○○○	τοιχος απο ξερολιθια
—×—×—×—	περιφραξη απο συρματοπλεγμα & σεναζ
═══════	μαντροτοιχος απο σκυροδεμα ή τσιμεντολιθους

-Νόμιμα αγροτικοί δρόμοι θεωρούνται μόνο αυτοί που προϋπάρχουν του 1923
(έγγρ.ΔΝΕ 15205/03 - με το άρθ.43 παρ.7 του Ν.1337/83 καταργήθηκαν τα δύο τελευταία εδάφια του άρθ.6 παρ.2 του 720/77 με τα οποία κατά κάποιο τρόπο νομιμοποιούνταν οι αγροτικοί δρόμοι σχεδ/των κατατεθειμένων προ του Ν.651/77
- σχετ. & η Γνωμ.ΝΣΚ-1031/87 αποδοχή με Εγκ.2062/422/87): **ιδιωτική οδός που τέμνει γήπεδο, το οποίο κείται εκτός εγκεκριμένου ρυμοτομικού σχεδίου,** μέσα σε έκταση που εφαρμόστηκε ιδιωτικό ρυμοτομικό σχέδιο, **μετά το Αρθ-43 παρ.7 του Ν-1337/83,** με το οποίο καταργήθηκαν τα δύο τελευταία εδάφια της παρ.2 του Αρθ-6 του Ν-720/77, **θεωρείται ως τμήμα του γηπέδου αυτού, σε βάρος του οποίου δημιουργήθηκε**

ΤΟΠΟΓΡΑΦΙΚΟ ΔΙΑΓΡΑΜΜΑ			Αριθμός σχεδίου ID-CC
Νομός : ΜΑΓΝΗΣΙΑΣ	Δήμος : ΑΛΟΝΝΗΣΟΥ	Θέση : ΜΕΓΑΛΗ ΑΜΜΟΣ	
Εργοδότης ΕΛΕΝΗ ΠΑΝ. ΚΑΛΟΠΑΝΝΗ		Μελετητής ΝΙΚΟΛΑΟΣ ΑΘ. ΑΘΑΝΑΣΙΟΥ ΜΕΛΕΤΕΣ - ΕΠΙΒΛΕΨΕΙΣ - ΚΑΤΑΣΚΕΥΕΣ	
Κλίμακα : 1 : 325			
Ημερομηνία : Δεκέμβριος 2014			

ΑΘΑΝΑΣΙΟΥ ΝΙΚΟΛΑΟΣ
ΠΟΛ. ΜΗΧΑΝΙΚΟΣ Ε. Δ. Ε.
ΜΕΛΕΤΕΣ ΕΠΙΒΛΕΨΕΙΣ ΚΑΤΑΣΚΕΥΕΣ & ΠΩΛΗΣΕΙΣ ΑΚΙΝΗΤΩΝ
ΜΕΛΟΣ Τ.Ε.Ε. - ΑΡ. ΜΗΤΡΩΟΥ 54417
ΠΑΤΗΤΗΡΙ ΑΛΟΝΝΗΣΟΥ - ΤΗΛ. 24240 65825
ΑΦΜ 045618274 • ΔΟΥ Ν. ΙΩΝΙΑΣ ΒΟΛΟΥ