

ΤΜΗΜΑ ΔΑΣΙΚΩΝ ΧΑΡΤΟΓΡΑΦΗΣΕΩΝ
ΕΛΕΓΧΗΣ & ΤΟΠΟΘΕΤΗΣΗΣ ΚΤΗ ΒΑΣΗ
ΜΥΤΙΑΝΗ 2-3-15
Ν. ΧΡΥΣΑΦΗΣ
ΠΟΛΙΤΙΚΟΣ ΜΗΧΑΝΙΚΟΣ Τ.Ε.

ΣΥΝΤΕΤΑΓΜΕΝΟΣ ΣΕ ΕΓΣΑ Β7

ΕΜΒΑΔΟΜΕΤΡΗΣΗ ΓΗΠΕΔΟΥ

Με τη βοήθεια των ορθογωνικών συντεταγμένων των κορυφών του


ΣΗΜΕΙΟ	X	Y	ΜΗΚΟΣ
1	712624.10	4322939.01	
2	712617.12	4322893.67	45.87
3	712621.65	4322892.74	4.63
4	712627.97	4322892.14	6.36
5	712633.65	4322891.15	4.27
6	712637.45	4322889.82	7.13
7	712641.52	4322888.59	4.12
8	712643.55	4322887.86	2.16
9	712649.67	4322884.20	7.13
10	712653.37	4322891.54	4.56
11	712659.09	4322874.07	7.23
12	712659.53	4322871.71	4.60
13	712664.46	4322871.85	9.66
14	712673.86	4322869.63	4.78
15	712678.63	4322869.97	4.91
16	712683.22	4322868.53	4.81
17	712686.93	4322865.26	7.40
18	712694.03	4322863.16	5.06
19	712699.05	4322862.53	8.20
20	712704.56	4322856.46	11.93
21	712712.25	4322847.34	6.43
22	712715.47	4322841.77	7.65
23	712717.16	4322834.31	8.75
24	712719.89	4322836.80	9.56
25	712722.85	4322831.16	10.13
26	712730.45	4322818.35	9.68
27	712739.06	4322813.01	13.12
28	712750.04	4322805.82	8.03
29	712756.46	4322801.01	3.08
30	712757.54	4322801.07	1.07
31	712762.80	4322803.10	5.64
32	712763.91	4322803.97	2.00
33	712765.38	4322807.33	4.40
34	712768.40	4322803.44	5.99
35	712771.57	4322815.62	2.34
36	712775.18	4322822.01	8.77
37	712775.31	4322824.57	2.44
38	712773.43	4322826.12	13.12
39	712762.11	4322832.75	7.17
40	712755.62	4322835.79	4.58
41	712751.38	4322837.54	3.64
42	712748.23	4322839.35	8.41
43	712741.87	4322844.85	5.79
44	712737.31	4322848.43	6.55
45	712732.72	4322853.10	2.62
46	712731.17	4322855.21	2.10
47	712730.90	4322857.22	4.40
48	712723.22	4322861.69	9.54
49	712732.28	4322871.17	2.26
50	712732.62	4322873.40	4.56
51	712733.99	4322877.54	4.62
52	712735.73	4322881.82	4.95
53	712731.13	4322883.61	6.10
54	712727.16	4322888.24	3.13
55	712724.77	4322890.25	3.26
56	712722.33	4322892.41	4.25
57	712719.88	4322894.44	2.92
58	712717.31	4322897.73	2.35
59	712715.52	4322900.05	1.97
60	712713.37	4322901.01	1.96
61	712711.81	4322902.20	2.68
62	712710.43	4322903.60	3.08
63	712708.55	4322905.50	5.04
64	712704.28	4322908.25	5.12
65	712699.84	4322910.64	7.70
66	712695.06	4322912.49	7.42
67	712691.73	4322914.37	7.31
68	712689.38	4322916.07	5.05
69	712692.07	4322918.48	4.05
70	712674.91	4322920.44	4.06
71	712667.89	4322922.45	7.64
72	712665.69	4322927.56	6.25
73	712661.68	4322932.09	3.45
74	712658.74	4322934.89	7.44
75	712655.15	4322936.81	6.25
76	712649.44	4322939.32	3.45
77	712646.47	4322941.08	7.44
78	712638.98	4322933.54	4.63
79	712634.39	4322939.03	7.39
80	712627.09	4322938.82	2.91
1	712624.10	4322939.01	

$E = 1/2 \Sigma(X_i + X_{i+1})(Y_i - Y_{i+1})$

$E = 7279.23 \mu\text{m}^2$

ΟΡΟΙ ΔΟΜΗΣΗΣ - ΑΡΤΙΟΤΗΤΑ ΤΜΗΜΑ Α

ΟΙΚΙΣΜΟΣ ΠΑΠΠΑΔΟΣ
ΚΑΤΗΓΟΡΙΑ ΑΣΙΟΛΟΓΟΣ
ΦΕΚ 289/04-11-2011
ΔΠΕ 7514/13.6.2003 ΦΕΚ 8308 25.6.2003 ΥΠ. ΑΓΡΙΑΟΥ
Π.Δ. ΔΟΜΗΣ 24-4/3-5-85 ΦΕΚ 181 Δ'
ΑΠ. ΚΟΜΑΡΗ 758/88 ΦΕΚ 223 Δ/11-3-88
ΑΡΤΙΟΤΗΤΑ: ΚΑΝΟΝΑΣ 1000, ΠΑΡΕΚΛΙΣΗ ως είναι προ της 3-5-85
ΠΟΣΟΣΤΟ ΚΑΛΥΨΗΣ 60 % (ΕΩΣ 70 % max για οικία Εσκ<200μ2)
ΣΥΝΤΕΛΕΣΤΗΣ ΔΟΜΗΣΗΣ
για Εσκ<200μ2, ΣΔ=1,0
για 200μ2<Εσκ<700μ2, ΣΔ=240μ2+(max)40μ2 πατάρι ξηρως δομησης
για Εσκ<=700μ2, ΣΔ=400μ2
ΥΨΟΣ 7.50 μ η 4.50 μ, ΑΡΙΘΜΟΣ ΟΡΟΦΩΝ 2
Δ 2.50 μ

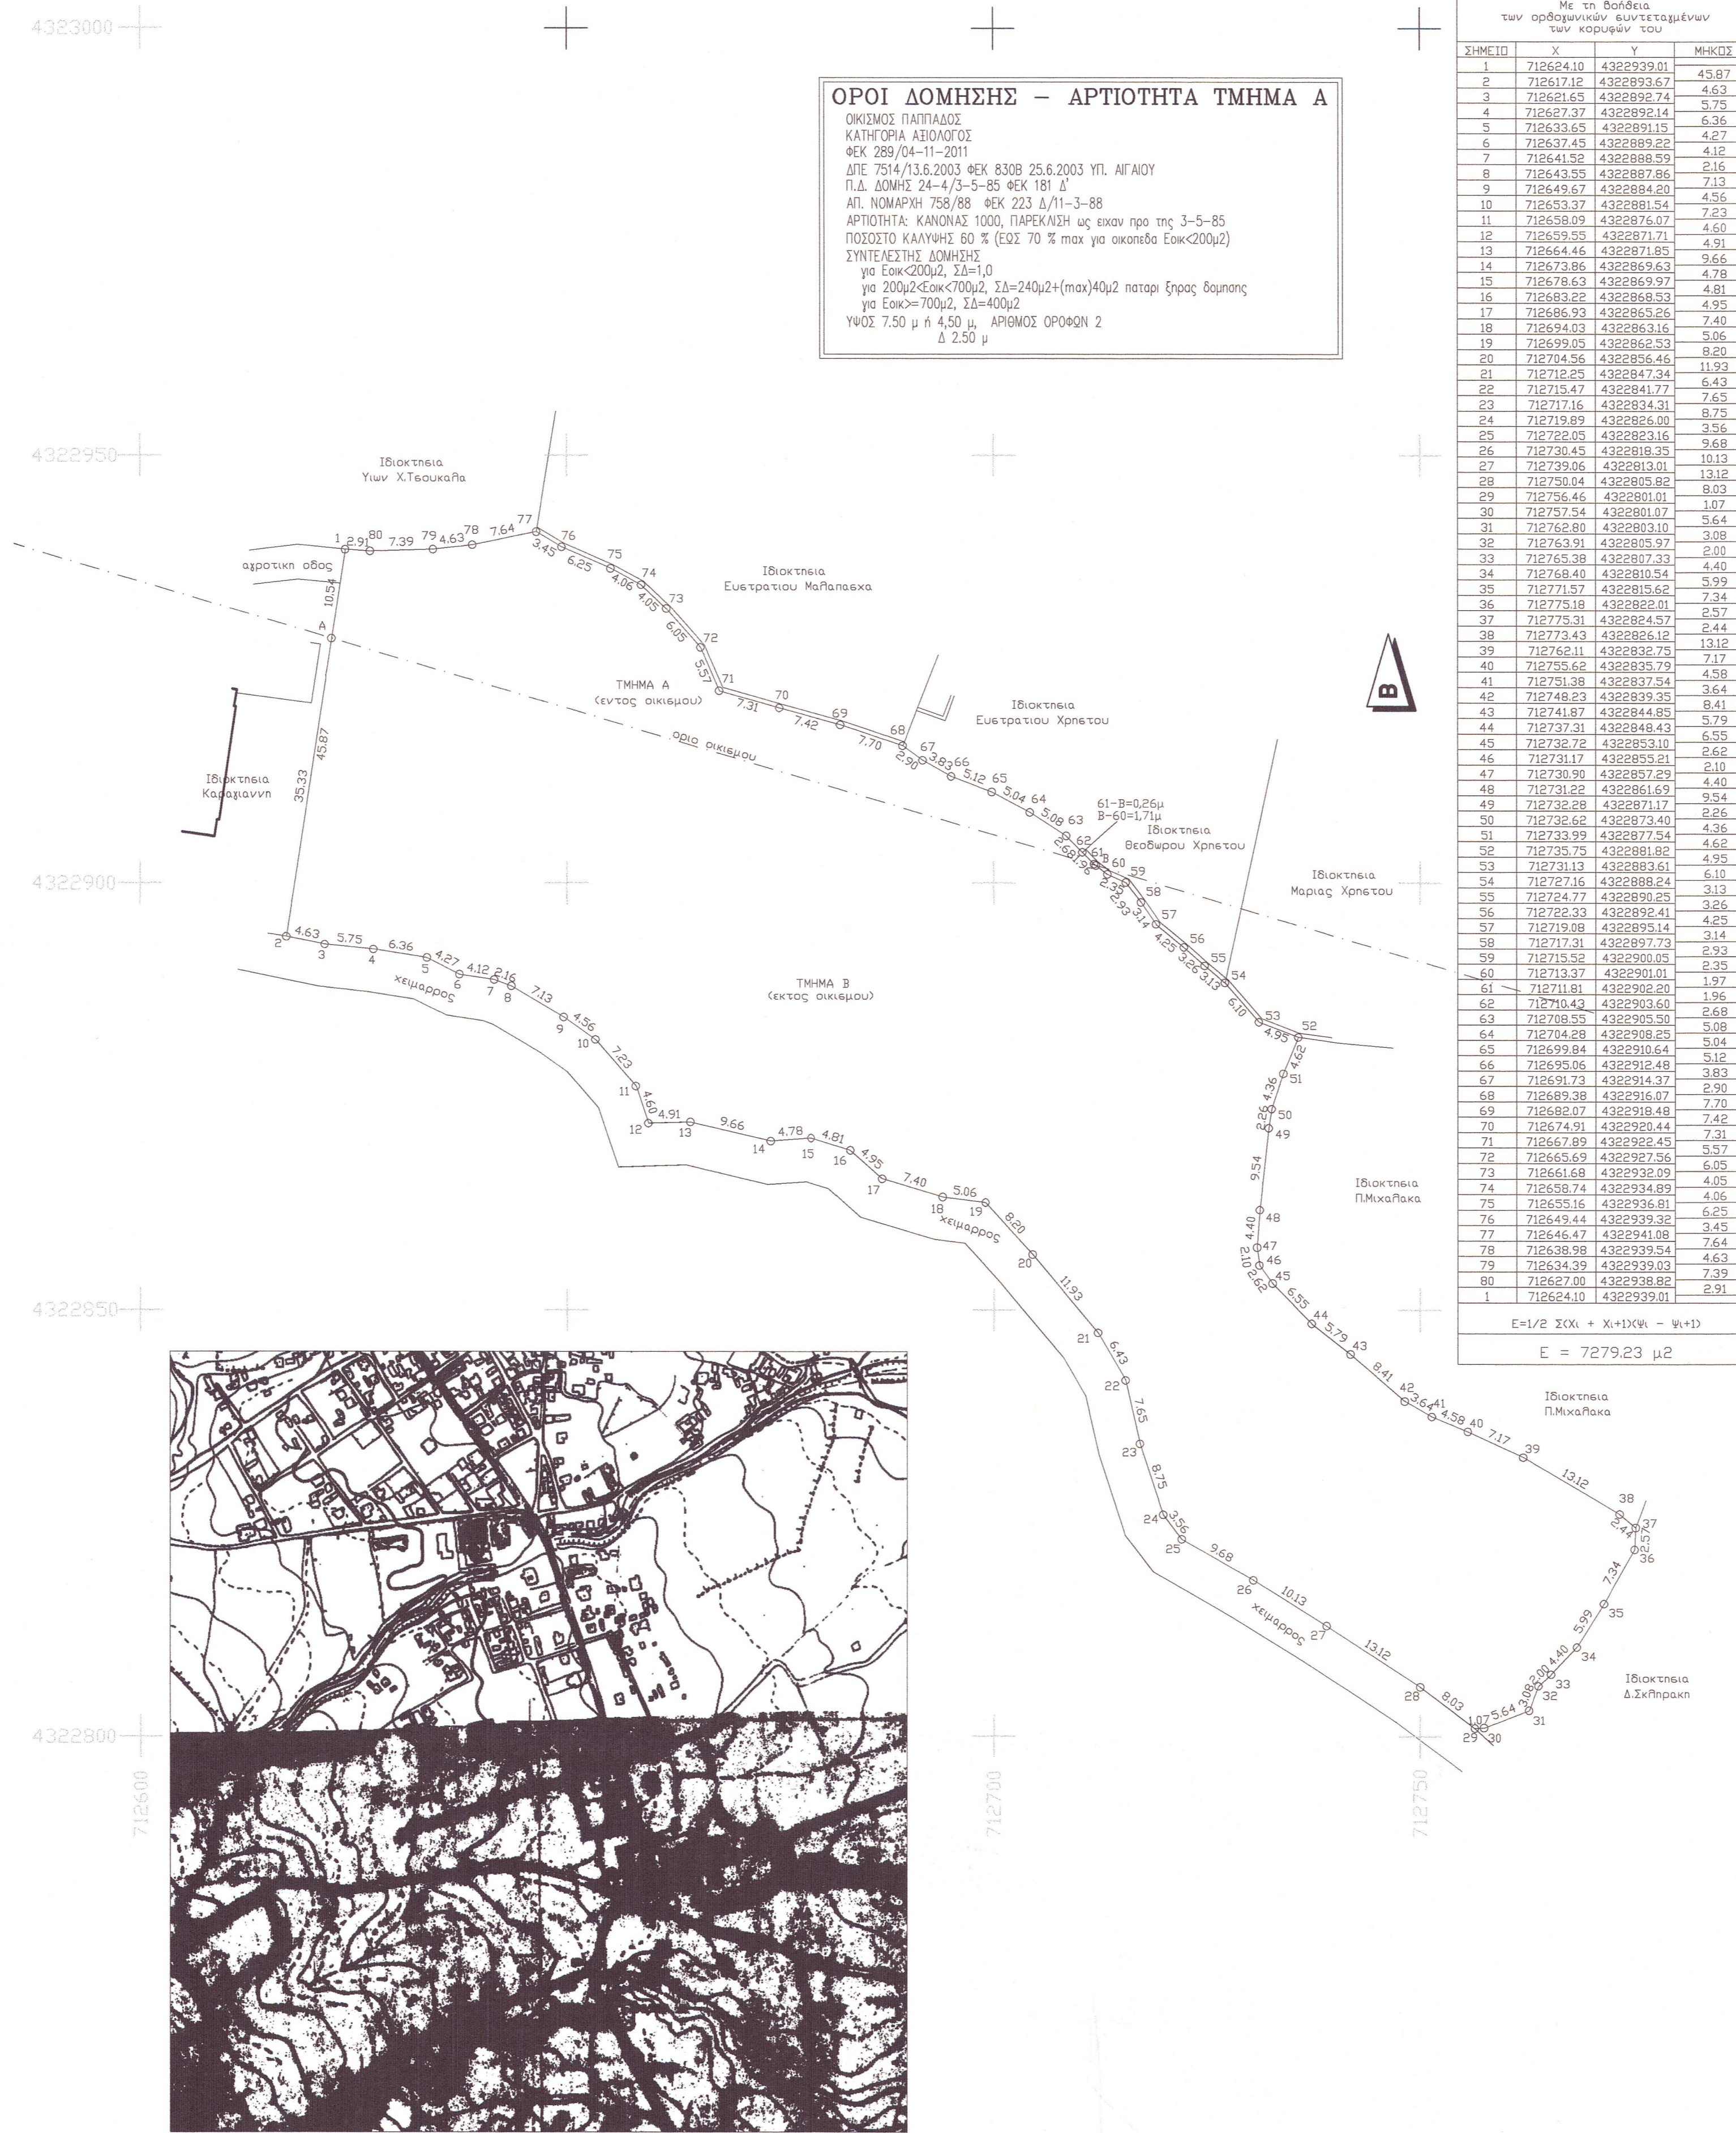

ΥΠΟΜΝΗΜΑ

1. ΟΡΙΑ ΟΙΚΟΠΕΔΟΥ (1,2,3,...80,1)
2. ΕΜΒΑΔΟΝ ΟΙΚΟΠΕΔΟΥ 7279,23 μ2
3. ΕΜΒΑΔΟΝ ΤΜΗΜΑΤΟΣ Α ΟΙΚΟΠΕΔΟΥ 940,23 μ2
4. ΕΜΒΑΔΟΝ ΤΜΗΜΑΤΟΣ Β ΟΙΚΟΠΕΔΟΥ 6339,00 μ2

ΟΡΟΙ ΔΟΜΗΣΗΣ - ΑΡΤΙΟΤΗΤΑ ΤΜΗΜΑ Β

Ν 3212 24/31-12-2003 ΦΕΚ 308 Α'
Π.Δ. της 24/31-5-1985 ΦΕΚ 270 Δ
ΑΡΤΙΟΤΗΤΑ
ΚΑΝΟΝΑΣ Ε = 4000 μ2
Επι Εθνικης-Επαρχιακης-Δημοτικης οδου Ε=4000μ2 Π=45μ Β=50μ
Παρεκλίσις :
α) Έως 7ης οικιας προ της 24-4-1977 Ε=2000μ2
β) προ της 12-11-1962 Ε=750μ2 Π=10μ Β=15μ
γ) προ 12-11-1962 μεχρι 12-9-1964 Ε=1200μ2 Π=20μ Β=35μ
δ) προ 12-9-1964 μεχρι 17-10-1978 Ε=2000μ2 Π=25μ Β=40μ
ε) προ 17-10-1978 μεχρι 31-5-1985 Ε=4000μ2
ποσοστο καλυψης 10%
αυτοκαταστα δομηση 0,20
αριθμος οροφων 2
μεγαλο υψος 7,50 μ
ελάχιστες αποστάσεις κτιριων απο ορια -κανονας 15,00μ

ΥΠΕΥΘΥΝΗ ΔΙΑΘΕΣΗ (Αρθρο 587 Π.Δ 8/13-7-1993 ΦΕΚ 795 Δ')

Ο υπαγραφοντες ΠΑΡΑΣΧΟΣ ΚΑΡΑΓΙΑΝΝΗΣ, ΕΥΣΤΡΑΤΙΟΣ ΚΑΡΑΓΙΑΝΝΗΣ & ΑΙΚΑΤΕΡΙΝΗ ΚΑΡΑΓΙΑΝΝΗ, ιδιοκτητες του παραρτημας γηπεδου (1,2,3,4,...79,80,1), διανομης υπεδινα οτι:
1. Τα ορια του οικηπεδου ειναι ολοκληρωμα υποδεικνυται στο εμεροσ των μηχανικω και αποτυπωμενω εσοκρωθω στο παρον ακαδημαραιο.

ΜΥΤΙΑΝΗ 25-12-2014
ΟΙ ΔΙΑΘΕΤΕΣ

(Signature)

ΤΕΧΝΙΚΟ ΓΡΑΦΕΙΟ
ΚΩΝΣΤΑΝΤΙΝΟΣ Φ. ΒΑΤΟΥΣΗΣ
ΔΙΠΛ./ΧΟΣ ΠΟΛΙΤΙΚΟΣ ΜΗΧΑΝΙΚΟΣ Ε.Μ.Π.-ΜΕΛΟΣ Τ.Ε.Ε. ΑΡ. ΜΗΤΡΩΟΥ 119351
ΜΑΡΙΑ Φ. ΒΑΤΟΥΣΗ
ΔΙΠΛ./ΧΟΣ ΑΡΧΙΤΕΚΤΟΝ ΜΗΧΑΝΙΚΟΣ ΥΑΓΣ-ΜΕΛΟΣ Τ.Ε.Ε. ΑΡ. ΜΗΤΡΩΟΥ 95417

Ιδιοκτήτες ΠΑΡΑΣΧΟΣ ΚΑΡΑΓΙΑΝΝΗΣ, ΕΥΣΤΡΑΤΙΟΣ ΚΑΡΑΓΙΑΝΝΗΣ ΑΙΚΑΤΕΡΙΝΗ ΚΑΡΑΓΙΑΝΝΗ	χρόνος μελέτης ΔΕΚΕΜΒΡΙΟΣ 2014
έργο ΑΠΟΤΥΠΩΣΗ ΓΗΠΕΔΟΥ	αριθμός σχεδίου A - 1
θέση ΝΤΟΥΡΑΧΑΝΙ (η ΣΤΟΡΟΣ) Αγροτική Περιφέρεια Σκοπελίου Γερας	κλίμακα 1:500

πολιτικός μηχανικός
ΚΩΝΣΤΑΝΤΙΝΟΣ ΒΑΤΟΥΣΗΣ

θέμα
ΤΟΠΟΓΡΑΦΙΚΟ ΔΙΑΓΡΑΜΜΑ

εγκρίσεις
ΕΛΕΓΧΘΗΚΕ
Μετρίση... 12/3/2015
ΖΑΧΑΡΩ ΚΛΑΔΙΤΩ
ΑΛΦΟΝΟΣ

εφραχίδα
ΚΩΝΣΤΑΝΤΙΝΟΣ Φ. ΒΑΤΟΥΣΗΣ
ΔΙΠΛΩΜ. ΠΟΛΙΤΙΚΟΣ ΜΗΧΑΝΙΚΟΣ Ε.Μ.Π.
ΜΕΛΟΣ Τ.Ε.Ε. ΑΡ. ΜΗΤΡΩΟΥ 119351
ΕΡΕΣΟΥ 5 - ΜΥΤΙΑΝΗ ΤΗΛ: 22510 - 25.611
Α.Φ.Μ. 132937318 Δ.Ο.Υ. ΜΥΤΙΑΝΗΣ

υπογραφή
(Signature)