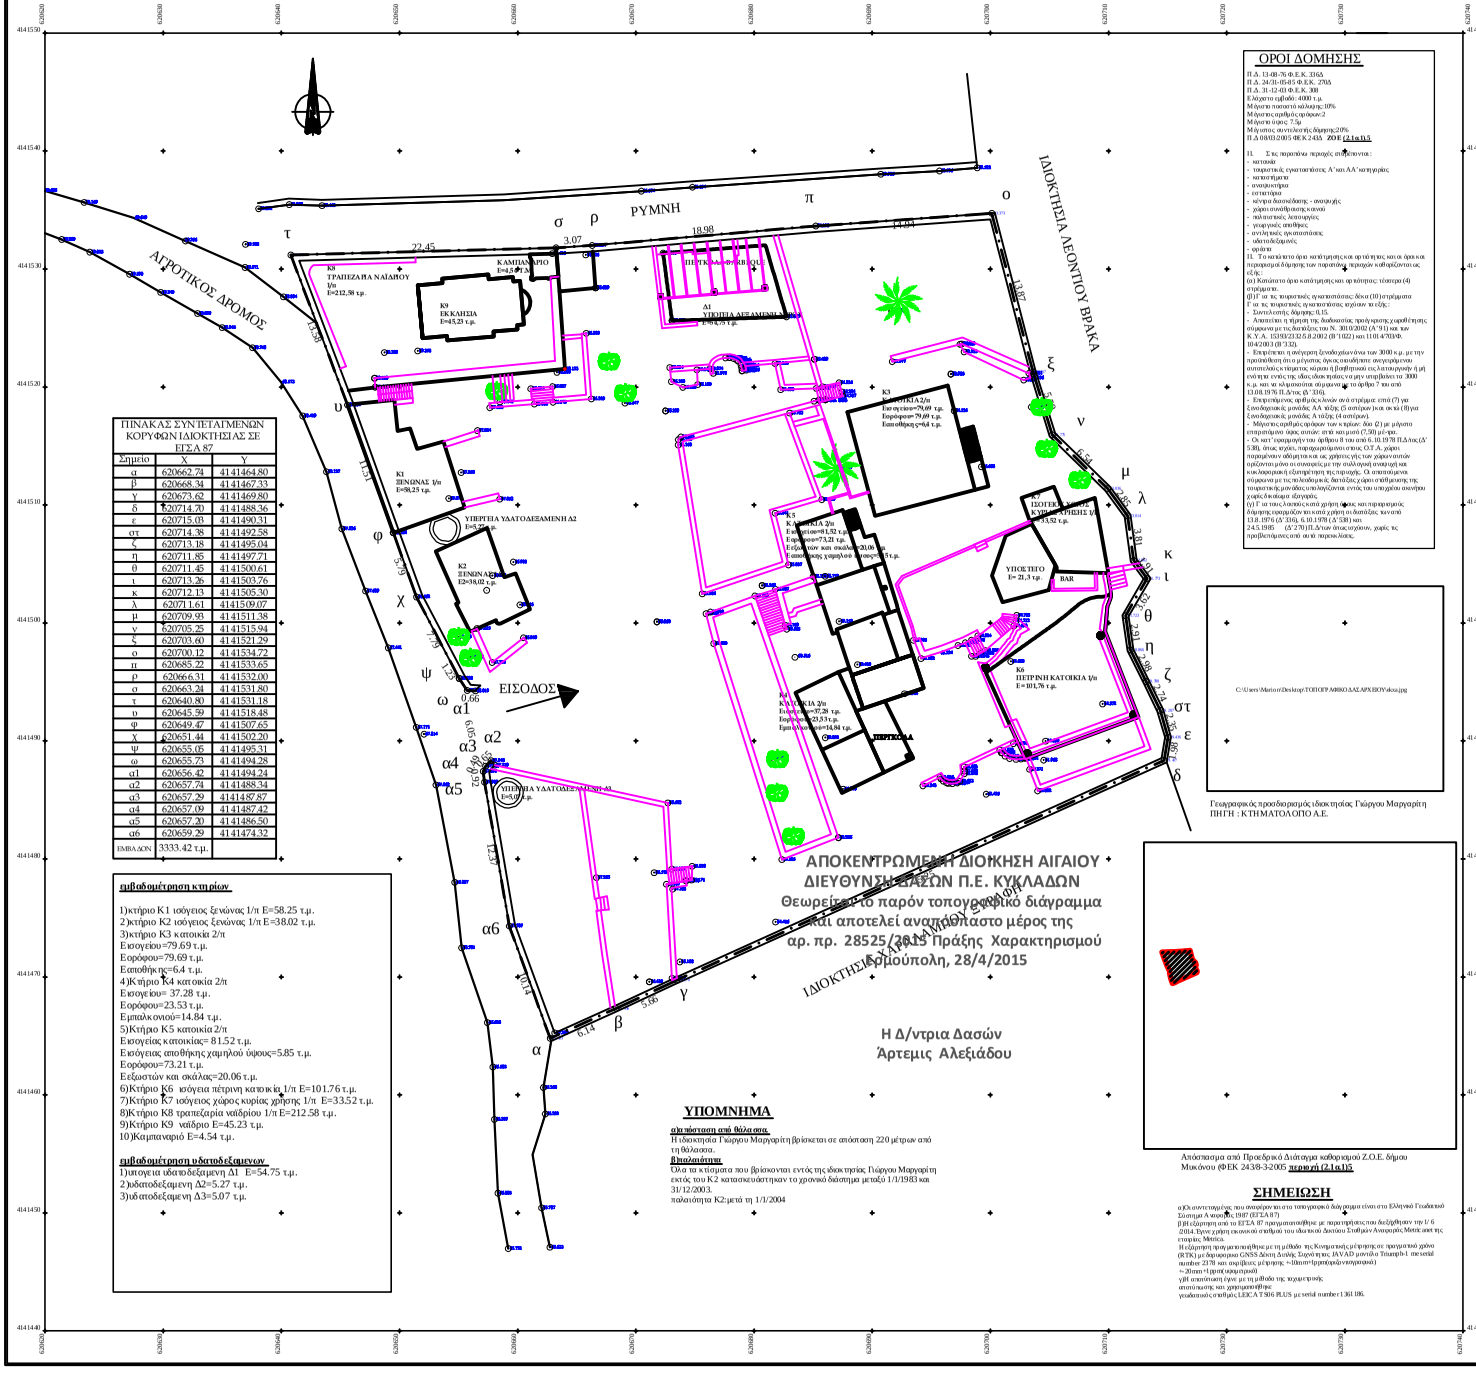

ΠΙΝΑΚΑΣ ΣΥΝΤΕΤΑΓΜΕΝΩΝ ΚΟΡΥΦΩΝ ΙΔΙΟΚΤΗΣΙΑΣ ΣΕ ΕΓΣΑ 87

Σημείο	Χ	Υ
α	620662.74	4141464.80
β	620668.34	4141467.33
γ	620673.62	4141469.80
δ	620714.70	4141488.36
ε	620715.03	4141490.31
στ	620714.38	4141492.58
ζ	620713.18	4141495.04
η	620711.85	4141497.71
θ	620711.45	4141500.61
ι	620713.26	4141503.76
κ	620712.13	4141505.30
λ	620711.61	4141509.07
μ	620709.93	4141511.38
ν	620705.25	4141515.94
ξ	620703.60	4141521.29
ο	620700.12	4141534.72
π	620685.22	4141533.65
ρ	620666.31	4141532.00
σ	620663.24	4141531.80
τ	620640.80	4141531.18
υ	620645.59	4141518.48
φ	620649.47	4141507.65
χ	620651.44	4141502.20
ψ	620655.05	4141495.31
ω	620655.73	4141494.28
α1	620656.42	4141494.24
α2	620657.74	4141488.34
α3	620657.29	4141487.87
α4	620657.09	4141487.42
α5	620657.20	4141486.50
α6	620659.29	4141474.32
ΕΜΒΑΔΟΝ	3333.42 τ.μ.	

εμβαδομέτρηση κτιρίων

1)κτίριο Κ1 ισόγειος ξενώνας 1/π Ε=58.25 τ.μ.
2)κτίριο Κ2 ισόγειος ξενώνας 1/π Ε=38.02 τ.μ.
3)κτίριο Κ3 κατοικία 2/π
Εισογείου=79.69 τ.μ.
Εορόφου=79.69 τ.μ.
Εσωθήκης=6.4 τ.μ.
4)Κτίριο Κ4 κατοικία 2/π
Εισογείου= 37.28 τ.μ.
Εορόφου=23.53 τ.μ.
Εμπαλκονιού=14.84 τ.μ.
5)Κτίριο Κ5 κατοικία 2/π
Εισογείας κατοικίας= 81.52 τ.μ.
Εισόγειας αποθήκης χαμηλού ύψους=5.85 τ.μ.
Εορόφου=73.21 τ.μ.
Εξωστών και σκάλας=20.06 τ.μ.
6)Κτίριο Κ6 ισόγεια πέτρινη κατοικία 1/π Ε=101.76 τ.μ.
7)Κτίριο Κ7 ισόγειος χώρος κυρίως χρήσης 1/π Ε=33.52 τ.μ.
8)Κτίριο Κ8 τραπεζαρία ναΐδρίου 1/π Ε=212.58 τ.μ.
9)Κτίριο Κ9 ναΐδριο Ε=45.23 τ.μ.
10)Καμπαναριό Ε=4.54 τ.μ.

εμβαδομέτρηση υδατοδεξαμενών

1)υπογεια υδατοδεξαμενη Δ1 Ε=54.75 τ.μ.
2)υδατοδεξαμενη Δ2=5.27 τ.μ.
3)υδατοδεξαμενη Δ3=5.07 τ.μ.

ΟΡΟΙ ΔΟΜΗΣΗΣ

Π.Δ. 13-08-76 Φ.Ε.Κ. 316Δ
Π.Δ. 24/31-05/03 Φ.Ε.Κ. 270Δ
Π.Δ. 31-12-03 Φ.Ε.Κ. 30Β
Ελάχιστο εμβαδό: 4000 τ.μ.
Μέγιστο ποσοστό κάλυψης:10%
Μέγιστος αριθμός ορόφων:2
Μέγιστο ύψος: 7.5μ
Μέγιστος συντελεστής δόμησης:20%
Π.Δ 08/03/2005 ΦΕΚ 243Δ **ΖΟΕ (2.1α.1)5**

11. Στις παραπάνω περιοχές επιτρέπονται :
- κατοικία
- τουριστικές εγκαταστάσεις Α' και ΑΑ' κατηγορίας
- καταστήματα
- αναψυκτήρια
- εστιατόρια
- κέντρα διασκέδασης - ανοιχτής
- χώρο συνάθροισης κοινού
- πολυτελείς λιμανάρες
- γεωργικές αποθήκες
- ανελκυστές ηλιοπτόπτερα
- υδατοδεξαμένες
- αρόσιτα

11. Τα κατώτατα όρια κατάτμησης και αρτιότητας και οι όροι και περιορισμοί δόμησης των παραπάνω περιοχών καθορίζονται ως εξής:
(α) Κατώτατο όριο κατάτμησης και αρτιότητας: τέσσερα (4) στρέμματα.
(β) Γ' ως τουριστικές εγκαταστάσεις: δέκα (10) στρέμματα
Γ' ως τουριστικές εγκαταστάσεις κεχώριστα τε εξής:
- Συντελεστής δόμησης: 0,15.
- Αποτίμεται η ήρεμη της διαδικασίας προέγκρισης χωροθέτησης σύμφωνα με τις διατάξεις του Ν. 3010/2002 (Α'91) και των Κ.Υ.Α. 15193/2132/5.8.2002 (Β'1022) και 11014/703/Φ. 10/4/2003 (Β'332).
- Επιτρέπεται η ανέγερση ξενοδοχείων έως των 3000 κ.μ. με την προϋπόθεση ότι οι μόνιμοι ένοικοι θα πρέπει υποχρεωτικά αυτοπαλούς τέτοιας κίνησης ή βοηθητικού εις λειτουργικό ή μη ενέργεια εκείς της, εδώ εξίσου πρόκειται ο μην υπερβαίνει τα 3000 κ.μ. και κι κλιμακώνεται σύμφωνα με το άρθρο 7 του από 13.08.1976 Π.Δ/τος (Δ'316).
- Επιτρεπόμενος αριθμός κλινών ανά στρέμματα: επτά (7) για ξενοδοχειακές μονάδες ΑΑ τάξης (5 αστέρων) και οκτώ (8) για ξενοδοχειακές μονάδες Α τάξης (4 αστέρων).
- Μέγιστο ελεύθερο εφάρμοσε των κτιρίων: δύο (2) με μήκυπο επιφανείαμε ώρες αυτών: από κατ.μετά (7.50) μ/ώρα.
- Οι κατ' εφαρμογή του άρθρου 8 του από 6.10.1978 Π.Δ/τος (Δ' 538), όπως κρίνει, παραχωρούμενο στίκε Ο.Τ.Α. χώρο παραμένουν αδιάμεσα σε χρήσεις γής των χώρων αυτών ορίζονται μόνο οι συνοικούς με την σύλληψη αναιμιγή και κλιμακωμένη εξυπηρέτησης τις περιοχής. Οι αναπαλιμένοι σύμφωνα με τις πολεοδομικές διατάξεις χώροι σταθμευσης της τουριστικής μονάδας εντός πλησίον εντός του υπερείου ακούσμου χωρίς δικαίωμα εξαγοράς
(γ) Γ' ως τους λιπαπούς κατά χρήση ψάνες και τουριστικούς: δόμησης εφαρμόζει ο κανονισμός χωροθέτησης εντός του υπερείου ακούσμου χωρίς δικαίωμα εξαγοράς
(γ1) Γ' ως τους λιπαπούς κατά χρήση ψάνες και τουριστικούς: δόμησης εφαρμόζει ο κανονισμός χωροθέτησης εντός του υπερείου ακούσμου χωρίς δικαίωμα εξαγοράς
(γ112) Γ' ως