



ΣΥΝΤΕΤΑΓΜΕΝΕΣ ΓΗΠΕΔΟΥ ΣΕ ΣΥΣΤΗΜΑ ΕΓΣΑ 87			ΣΥΝΤΕΤΑΓΜΕΝΕΣ ΓΗΠΕΔΟΥ ΣΕ ΣΥΣΤΗΜΑ WGS84 φ, λ					
A/A	X	Y	*	'	"	*	'	"
1	460801.35	4223685.54	38	9	46.11	23	33	15.28
2	460985.47	4223627.97	38	9	44.27	23	33	22.85
3	461009.20	4223317.57	38	9	34.20	23	33	23.89
4	460718.89	4223483.49	38	9	39.54	23	33	11.93

ΣΥΝΤΕΤΑΓΜΕΝΕΣ Α/Γ ΣΕ ΣΥΣΤΗΜΑ ΕΓΣΑ 87			ΣΥΝΤΕΤΑΓΜΕΝΕΣ Α/Γ ΣΕ ΣΥΣΤΗΜΑ WGS84						
A/A	X	Y	Z	*	'	"	*	'	"
A/Γ 1	460917.93	4223480.00	765	38	9	39.46	23	33	20.11

ΥΠΟΜΝΗΜΑ

- Α/Γ 1 Θέση Α/Γ
- Ορια γηπέδου Αιολικού πάρκου
- Υφιστάμενη οδός πρόσβασης
- Υπό βελτίωση υφιστάμενη δασική οδός

ΑΠΟΣΠΑΣΜΑ ΟΡΘΟΦΩΤΟΧΑΡΤΗ ΚΛΙΜΑΚΑ 1: 25.000

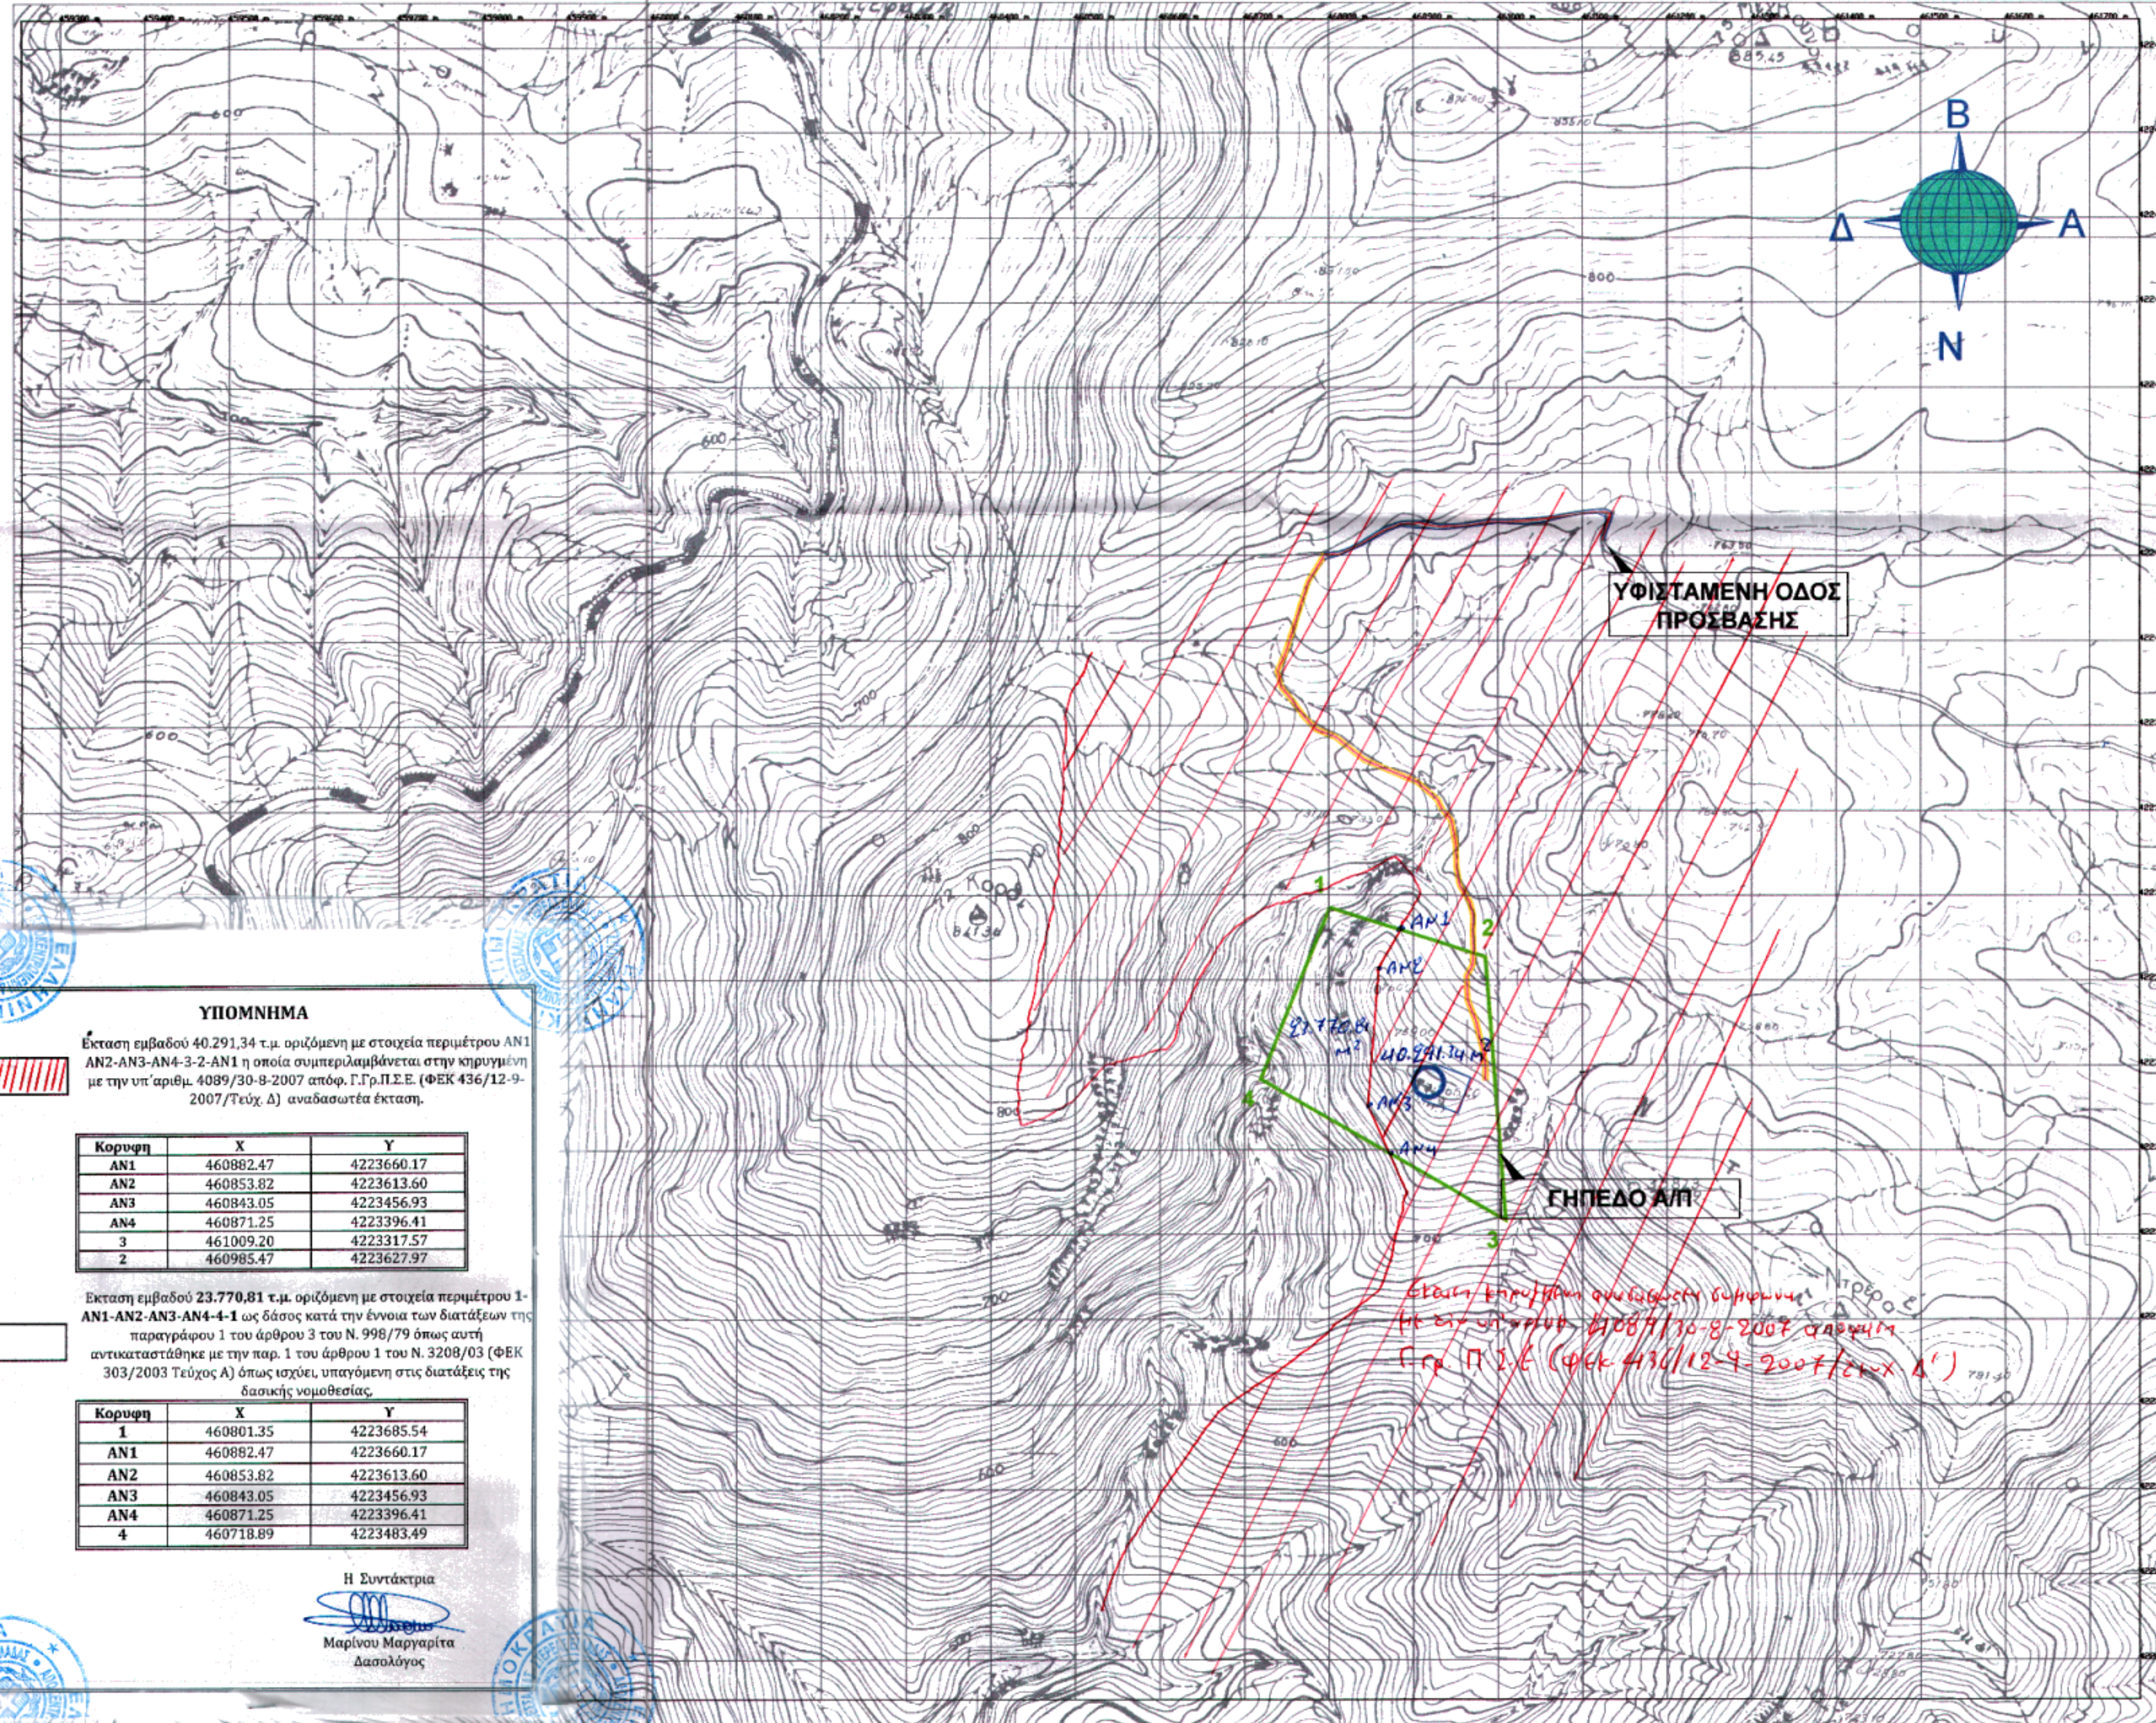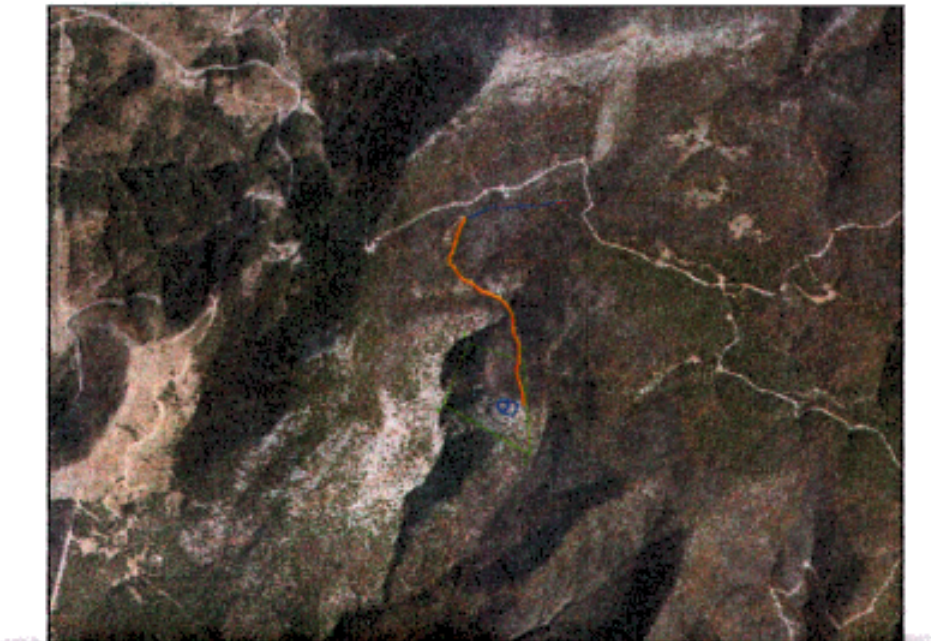

ΥΠΟΜΝΗΜΑ
Έκταση εμβαδού 40.291,34 τ.μ. οριζόμενη με στοιχεία περιμέτρου ΑΝ1 ΑΝ2-ΑΝ3-ΑΝ4-3-2-ΑΝ1 η οποία συμπεριλαμβάνεται στην κτηματολόγιο με την υπ' αριθμ. 4089/30-8-2007 απόφ. Γ.Γ.Π.Σ.Ε. (ΦΕΚ 436/12-9-2007/Τεύχ. Δ) αναδασωτέα έκταση.

Κορυφή	X	Y
ΑΝ1	460882.47	4223660.17
ΑΝ2	460853.82	4223613.60
ΑΝ3	460843.05	4223456.93
ΑΝ4	460871.25	4223396.41
3	461009.20	4223317.57
2	460985.47	4223627.97

Έκταση εμβαδού 23.770,81 τ.μ. οριζόμενη με στοιχεία περιμέτρου 1-ΑΝ1-ΑΝ2-ΑΝ3-ΑΝ4-4-1 ως δάσος κατά την έννοια των διατάξεων της παραγράφου 1 του άρθρου 3 του Ν. 998/79 όπως αυτή αντικαταστάθηκε με την παρ. 1 του άρθρου 1 του Ν. 3208/03 (ΦΕΚ 303/2003 Τεύχος Α) όπως ισχύει, υπαγόμενη στις διατάξεις της δασικής νομοθεσίας.

Κορυφή	X	Y
1	460801.35	4223685.54
ΑΝ1	460882.47	4223660.17
ΑΝ2	460853.82	4223613.60
ΑΝ3	460843.05	4223456.93
ΑΝ4	460871.25	4223396.41
4	460718.89	4223483.49

Η Συντάκτρια

Μαρίνου Μαργαρίτα
Δασολόγος

ΔΙΚΟΚΤΗΤΗΣ ΤΟΥ ΕΡΓΟΥ:
ΣΤΕΦΑΝΕΡ ΕΝΕΡΓΕΙΑΚΗ ΑΝΩΝΥΜΗ ΕΤΑΙΡΕΙΑ Α.Ε.
ΚΑΡΑΓΕΩΡΓΗ ΣΕΡΒΙΑΣ 12-14
ΑΘΗΝΑ Τ.Κ. 10562

ΤΙΤΛΟΣ ΜΕΛΕΤΗΣ:
"ΑΙΟΛΙΚΟ ΠΑΡΚΟ ΙΣΧΥΟΣ 3.3 ΜW ΣΤΗ ΘΕΣΗ "ΝΤΟΕΡΑ - ΨΗΛΩΜΑ" Τ.Κ. ΣΤΕΦΑΝΗΣ Δ.Ε. ΔΕΡΒΕΝΟΧΩΡΙΩΝ ΔΗΜΟΥ ΤΑΝΑΓΡΑΣ ΠΕΡΙΦΕΡΕΙΑΚΗΣ ΕΝΟΤΗΤΑΣ ΒΟΙΩΤΙΑΣ ΠΕΡΙΦΕΡΕΙΑΣ ΣΤΕΡΕΑΣ ΕΛΛΑΔΑΣ

ΑΠΟΣΠΑΣΜΑ ΤΟΠΟΓΡΑΦΙΚΟΥ ΔΙΑΓΡΑΜΜΑΤΟΣ Γ.Υ.Σ. ΚΛΙΜΑΚΑΣ 1:5.000 ΦΥΛΛΟ: 64333

ΤΙΤΛΟΣ ΣΧΕΔΙΟΥ:
ΓΕΝΙΚΗ ΟΡΙΖΟΝΤΙΟΓΡΑΦΙΑ ΕΡΓΟΥ

ΚΛΙΜΑΚΑ 1:5.000
ΗΜΕΡΟΜΗΝΙΑ
ΝΟΕΜΒΡΙΟΣ 2014
ΑΡ. ΣΧΕΔΙΟΥ
ΣΧ. 0.1

ΥΠΕΥΘΥΝΟΙ ΣΥΝΤΑΞΗΣ ΜΕΛΕΤΗΣ
ΥΠΟΓΡΑΦΗ
ΧΡΗΣΤΟΣ ΑΡ. ΠΕΤΡΟΠΟΥΛΟΣ
ΓΕΩΛΟΓΟΣ-ΠΕΡΙΒΑΛΟΝΤΟΛΟΓΟΣ
ΑΡ. ΠΤΥΧΙΟΥ Γ.Ε.Μ. 15486
ΛΥΚΟΦΡΩΝΟΣ 6 - ΧΑΛΚΙΔΑ
ΑΦΜ: 034837270 - ΔΟΥ: ΧΑΛΚΙΔΑΣ

ΘΕΩΡΗΘΗΚΕ:
ΕΓΚΡΙΘΗΚΕ:

1734158917
6-4-2015
Ο Δασάρχης