PRODUCED BY AN AUTODESK EDUCATIONAL PRODUCT

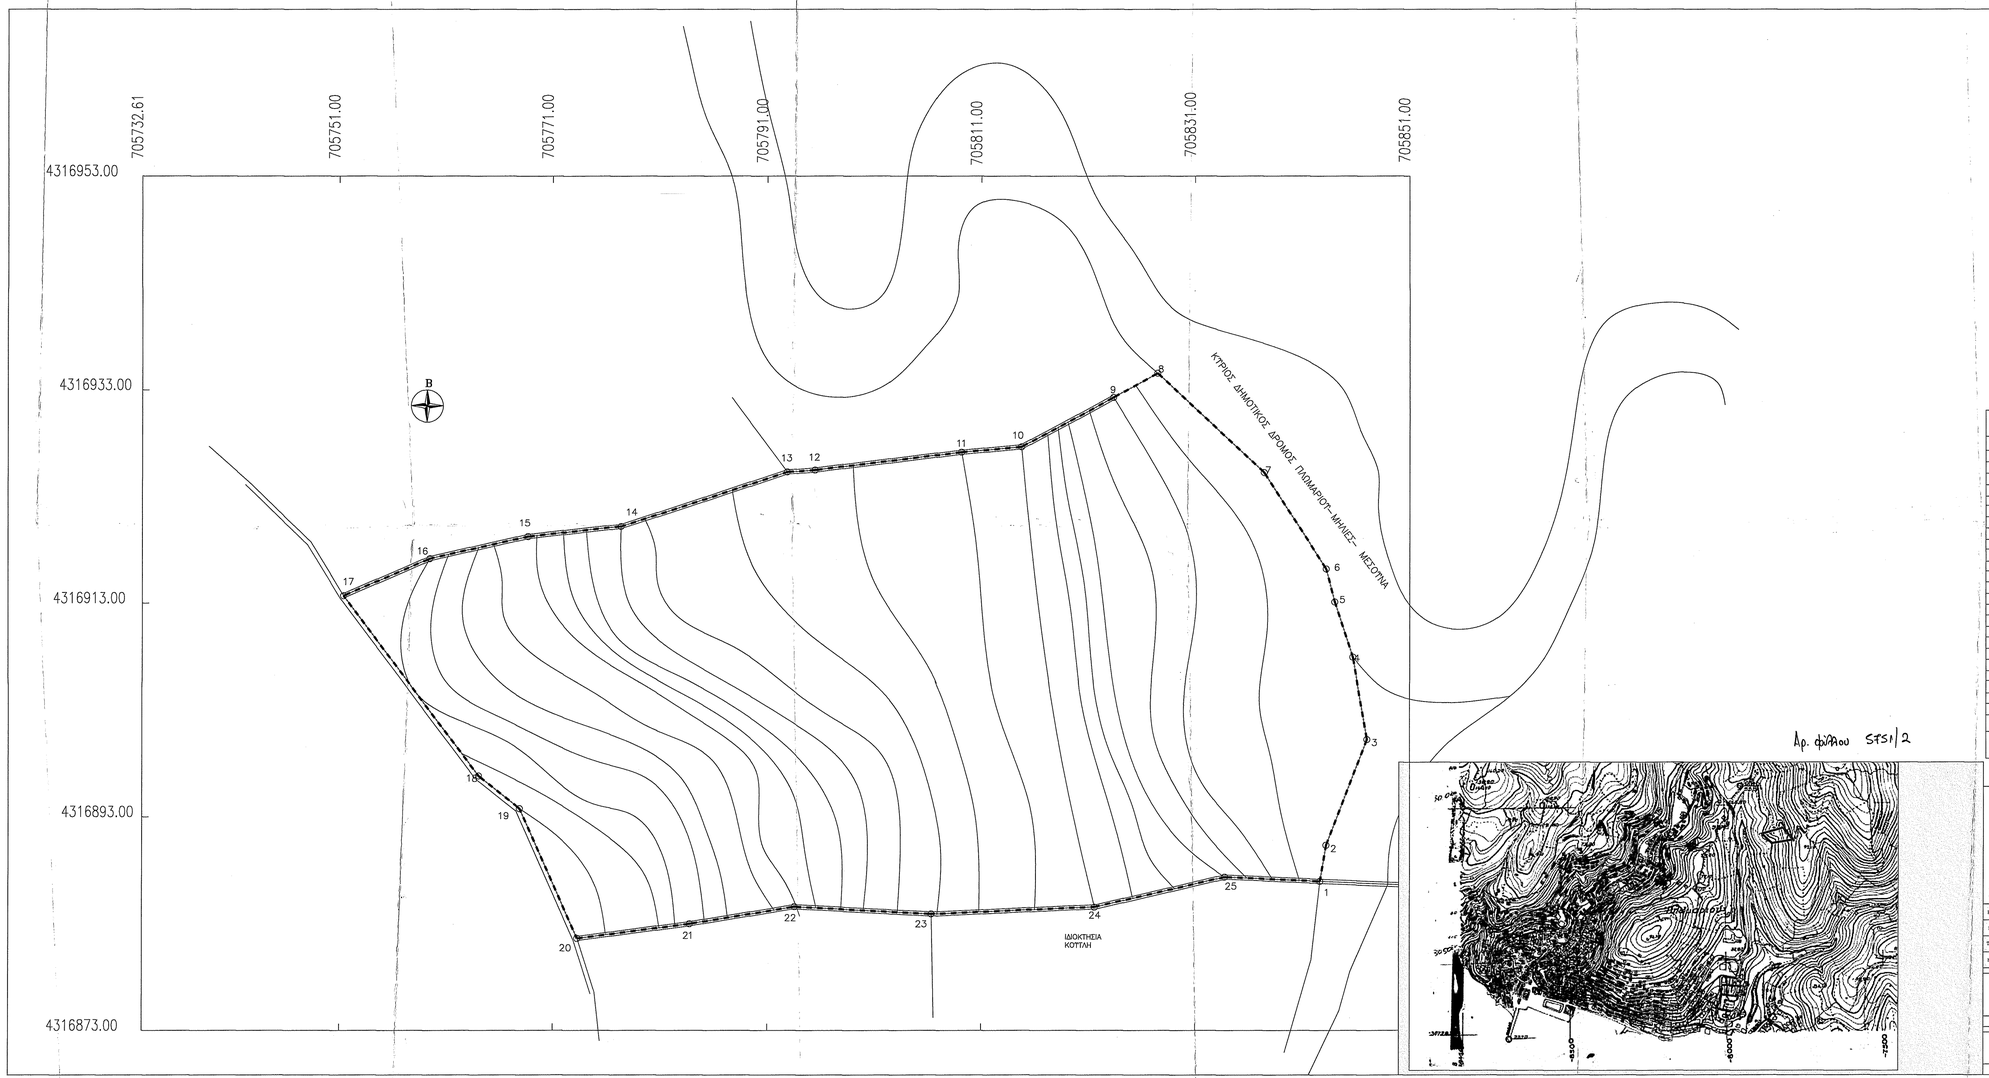

ΕΜΒΑΔΟΜΕΤΡΗΣΗ ΓΗΠΕΔΟΥ		
1	705842.66	4316886.96
2	705843.22	4316890.34
3	705847.01	4316900.24
4	705845.68	4316907.93
5	705844	4316913.10
6	705843.20	4316916.20
7	705837.43	4316925.26
8	705827.42	4316934.57
9	705823.29	4316932.30
10	705814.70	4316927.86
11	705809.12	4316927.17
12	705795.49	4316925.49
13	705792.86	4316925.31
14	705777.30	4316920.19
15	705768.64	4316919.23
16	705759.50	4316917.16
17	705751.37	4316913.69
18	705764.06	4316896.83
19	705767.90	4316893.77
20	705773.27	4316881.61
21	705783.76	4316882.98
22	705793.58	4316884.59
23	705806.39	4316883.89
24	705821.76	4316884.58
25	705833.76	4316887.36
1	705842.66	4316886.96

E=3357.93Μ2

Αρ. φακέλου 5751/2

ΘΕΩΡΗΘΗΚΕ
και ανήκει στη πρόταση που αναφέρεται με
αρ. πρωτ. 12630/24-09-15
Για τα υπόλοιπα σκίτσα η υπηρεσία μας δε φέρει
καμία ευθύνη για ακρίβεια απο τρίτους ή άλλη χρήση,
εμπράγματου δικαιώματος Η Παρούσα Πράξη
Χαρακτηρισμού αφορά μόνο τα αναφερόμενα και τη
ισχυρή της σε ανεκχωρητης έκτασης.
Μυτιλήνη 24-09-15
Ο ΔΙΝΤΗΣ ΔΑΣΩΝ Ν. ΛΕΣΒΟΥ

ΤΜΗΜΑ ΔΑΣΙΚΩΝ ΧΑΡΤΟΓΡΑΦΗΣΕΩΝ
ΕΔΑΦΟΛΟΓΙΚΗΣ & ΤΟΠΟΓΡΑΦΙΚΗΣ ΥΠΗΡΕΣΙΑΣ
ΜΥΤΙΛΗΝΗΣ 16-12-2014
Ν. ΧΡΥΣΑΦΗΣ
ΠΟΛΙΤΙΚΟΣ ΜΗΧΑΝΙΚΟΣ Τ.Ε.Ε.

ΘΕΩΡΗΘΗΚΕ
Μυτιλήνη 8/11/2015
ΖΑΧΑΡΗ ΚΑΛΔΙΤΟΥ
ΔΑΣΟΠΟΝΟΣ

ΕΚΤΟΣΘΗΣΗ:	ΠΑΝΑΓΙΩΤΗΣ ΡΑΦΤΑΝΗΣ
ΕΡΓΟ:	
ΤΟΠΟΘΕΣΙΑ: ΠΑΛΙΜΑΡΙ	ΕΚΤΟΣ ΣΧΕΔΙΟΥ
ΜΕΛΕΤΗΤΗΣ: ΔΗΜΗΤΡΙΟΣ Α. ΘΕΟΔΩΡΙΔΗΣ	
ΘΕΣΗ ΣΧΕΔΙΟΥ:	ΤΟΠΟΓΡΑΦΙΚΟ ΔΙΑΓΡΑΜΜΑ
1:200	

ΔΗΜΗΤΡΗΣ Α. ΘΕΟΔΩΡΙΔΗΣ
ΔΗΜΗΤΡΙΟΣ ΜΗΧΑΝΙΚΟΣ
ΤΕΕ
ΤΕΧΝΟΛΟΓΙΚΟΥ ΠΟΛΥΤΕΧΝΕΙΟΥ
Α. ΠΑΠΑΓΟΥ 37 - ΙΕΡΑΠΕΤΡΑ
ΤΗΛ. 2842022936 - 6932227 81

PRODUCED BY AN AUTODESK EDUCATIONAL PRODUCT
PRODUCED BY AN AUTODESK EDUCATIONAL PRODUCT