





ΥΠΟΜΝΗΜΑ

1. Επιδόσην γενικευσάμενον υπό τα στοιχεία 1.2.....28.1:
Ε = 33.484,0 μ²

2. ΟΡΟΙ ΔΟΜΗΣΗΣ

Βάση του Π.Δ. ΠΣ 24.431.5.1992 (ΦΕΚ 270 Δ)
Ελάχιστη έκταση - 4000 μ²
Ελάχιστη πρόσοψη - 45,00 μ
Ελάχιστη πρόσοψη - 50,00 μ
Κλίση : 10%
Ζ.Δ. : 0,20
Μετ. υψος : 7,50 μ

29584 1991 15-04-2015

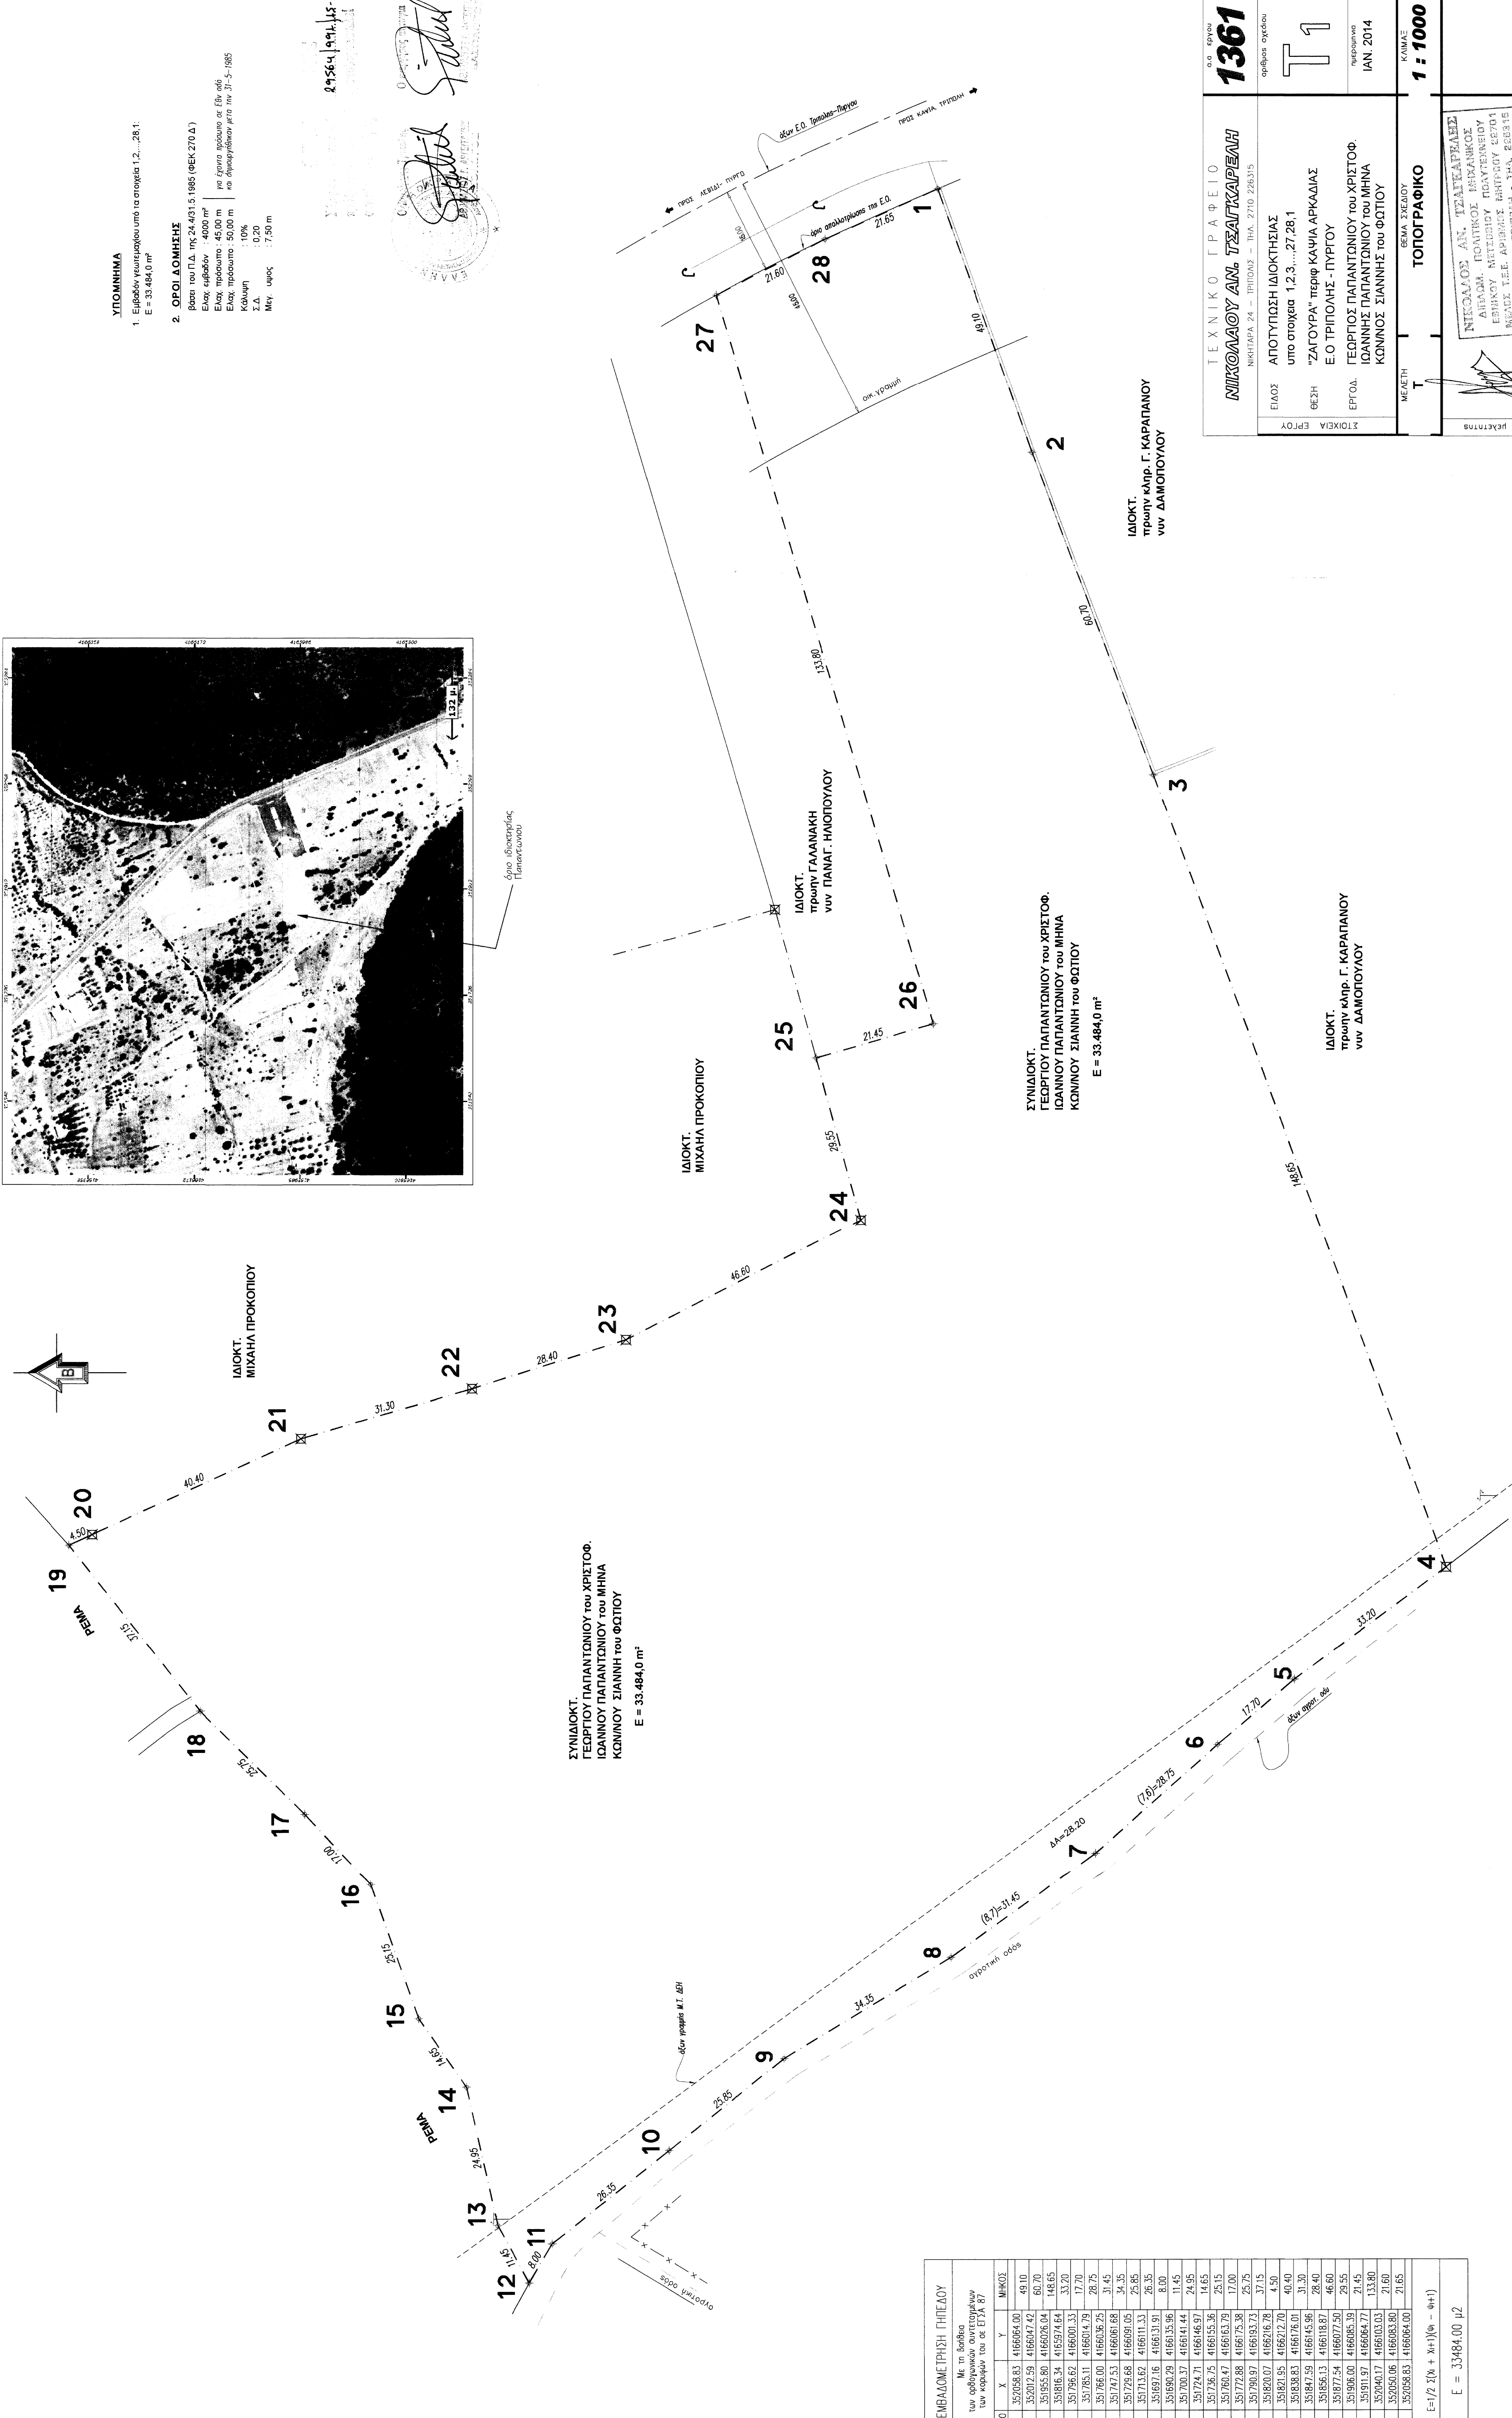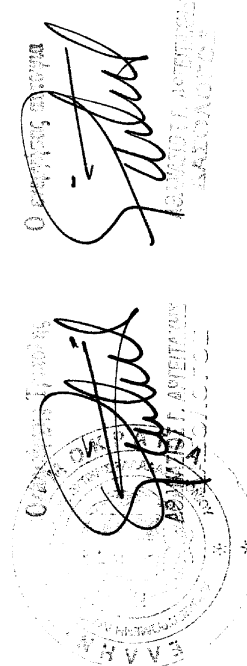

ΣΗΜΕΙΟ	X	Y	ΜΗΚΟΣ
1	357058,83	416664,00	49,10
2	357072,59	416664,42	60,70
3	351955,80	4166076,04	148,65
4	351816,34	4165974,64	33,20
5	351796,62	4166000,33	17,70
6	351785,11	4166014,79	28,75
7	351766,00	4166036,25	31,45
8	351747,53	4166061,68	34,35
9	351729,68	4166091,05	25,85
10	351713,62	4166111,33	26,35
11	351697,16	4166131,91	8,00
12	351690,29	4166135,96	11,65
13	351700,37	4166141,44	11,45
14	351724,71	4166146,97	24,95
15	351736,75	4166155,36	14,65
16	351760,47	4166163,79	23,15
17	351772,88	4166175,38	17,00
18	351790,97	4166193,73	25,75
19	351820,07	4166216,78	37,15
20	351821,95	4166212,70	4,50
21	351838,83	4166176,01	40,40
22	351847,59	4166145,96	31,30
23	351856,13	4166118,87	28,40
24	351877,54	4166077,50	46,80
25	351908,00	4166085,19	29,55
26	351911,97	4166064,77	21,45
27	351940,17	4166033,03	133,80
28	351950,08	4166083,80	21,60
1	357058,83	416664,00	21,65

Με τη βοήθεια του ορθογώνιου τριγώνου των κορυφών του αθ. ΕΤΑ 87

Εμβαδομετρική Γηπέδου
 $E = 1/2 \sum (x_i + x_{i+1})(y_i - y_{i+1})$
 E = 33.484,00 μ²

ΤΕΧΝΙΚΟ ΓΡΑΦΕΙΟ
ΝΙΚΟΛΑΟΥ ΑΝ. ΤΣΑΓΚΑΡΕΛΗ
 ΝΗΣΙΤΕΡΑ 24 - ΤΡΙΠΟΛΗΣ - ΤΗΛ. 2710 226315

ΕΙΔΟΣ ΑΠΟΤΥΠΩΣΗ ΙΔΙΟΚΤΗΣΙΑΣ
 ΥΠΟ ΣΤΟΙΧΕΙΑ 1.2.3.....27.28.1

ΦΕΣΗ "ΖΑΓΟΥΡΑ" ΠΕΡΙΘ ΚΑΨΙΑ ΑΡΚΑΔΙΑΣ
 Ε.Ο ΤΡΙΠΟΛΗΣ - ΠΥΡΓΟΥ

ΕΡΓΟΙ: ΓΕΩΡΓΙΟΣ ΠΑΠΑΝΤΩΝΙΟΥ του ΧΡΗΣΤΟΥ,
 ΙΩΑΝΝΗΣ ΠΑΠΑΝΤΩΝΙΟΥ του ΜΗΝΑ,
 ΚΩΝΙΝΟΣ ΣΙΑΝΝΗΣ του ΦΩΤΙΟΥ

ΜΕΛΕΤΗ: ΓΕΩΜΑ ΣΧΕΔΙΟΥ

ΤΟΠΟΓΡΑΦΙΚΟ

ΚΑΜΑΣ
1 : 1000

1361
 αριθμός σχεδίου

1
 1

ΙΑΝ. 2014

Ο ΔΕΚΕΤΗΣ

ΝΙΚΟΛΑΟΣ ΑΝ. ΤΣΑΓΚΑΡΕΛΗΣ
 ΑΡΧΙΤΕΚΤΟΝΟΣ ΠΡΩΤΟΚΛΑΣΣΟΥ
 ΕΡΓΟΝΟΜΟΣ ΠΡΩΤΟΚΛΑΣΣΟΥ
 ΜΕΛΟΣ Τ.Ε.Ε. ΑΡΧΙΤΕΚΤΟΝΩΝ ΚΑΙ
 ΝΗΣΙΤΕΡΑ 24 - ΤΡΙΠΟΛΗΣ - ΤΗΛ. 2710 226315