


ΑΠΟΣΠΑΣΜΑ ΧΑΡΤΗ Γ.Υ.Σ. 1:50000 Φ.Χ. "ΤΡΙΚΑΛΑ"

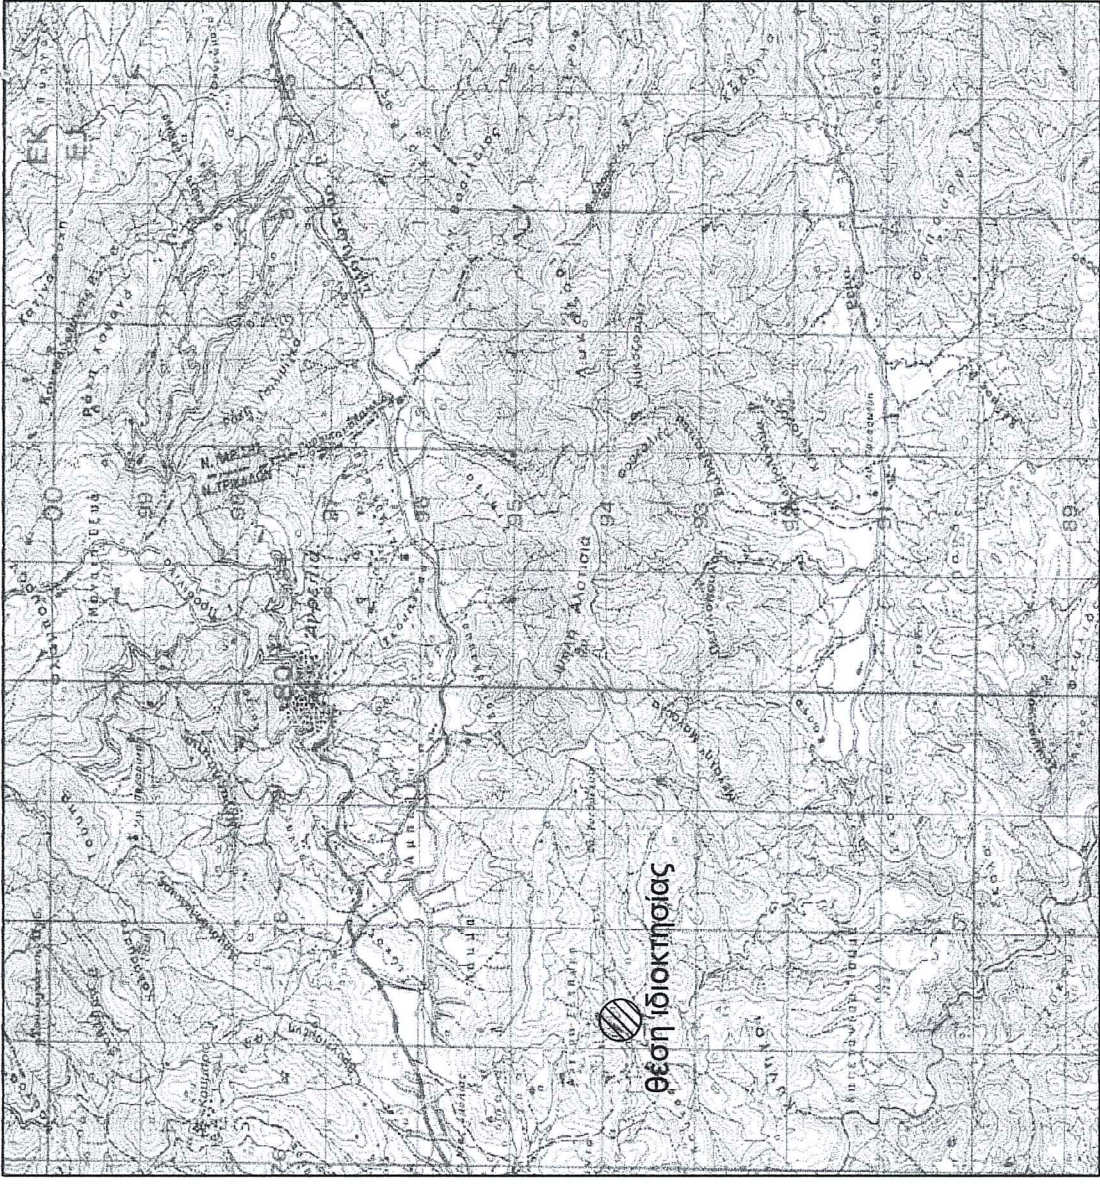


Δίπλωση Μηχανικού (Ν. 651/1977)

Το αγροτεμάχιο υπό τα στοιχεία (Α-Β-Γ-Δ-...-Λ-Μ-Ν-Α) εμβαδού 4.002,36 τ.μ. βρίσκεται εκτός σχεδίου πόλης και είναι άρτιο και οικοδομήσιμο σύμφωνα με τις κείμενες πολεοδομικές διατάξεις.

Ο Μηχανικός

ΟΡΟΙ ΔΟΜΗΣΗΣ (Εκτός σχεδίου - Π.Δ. 24-5-85)  
 ΚΑΤΑ ΚΑΝΟΝΑ ΚΑΤΑ ΠΑΡΕΚΚΛΙΣΗ  
 (πριν 17-10-78)

ελάχιστο πρόσκλιμα : 45 μ.  
 ελάχιστο εμβαδόν : 4000 τ.μ.  
 ελάχιστο βάθος : 50μ  
 επιτρεπόμενη κάλυψη : 10%  
 Σ.Δ. : 0,2

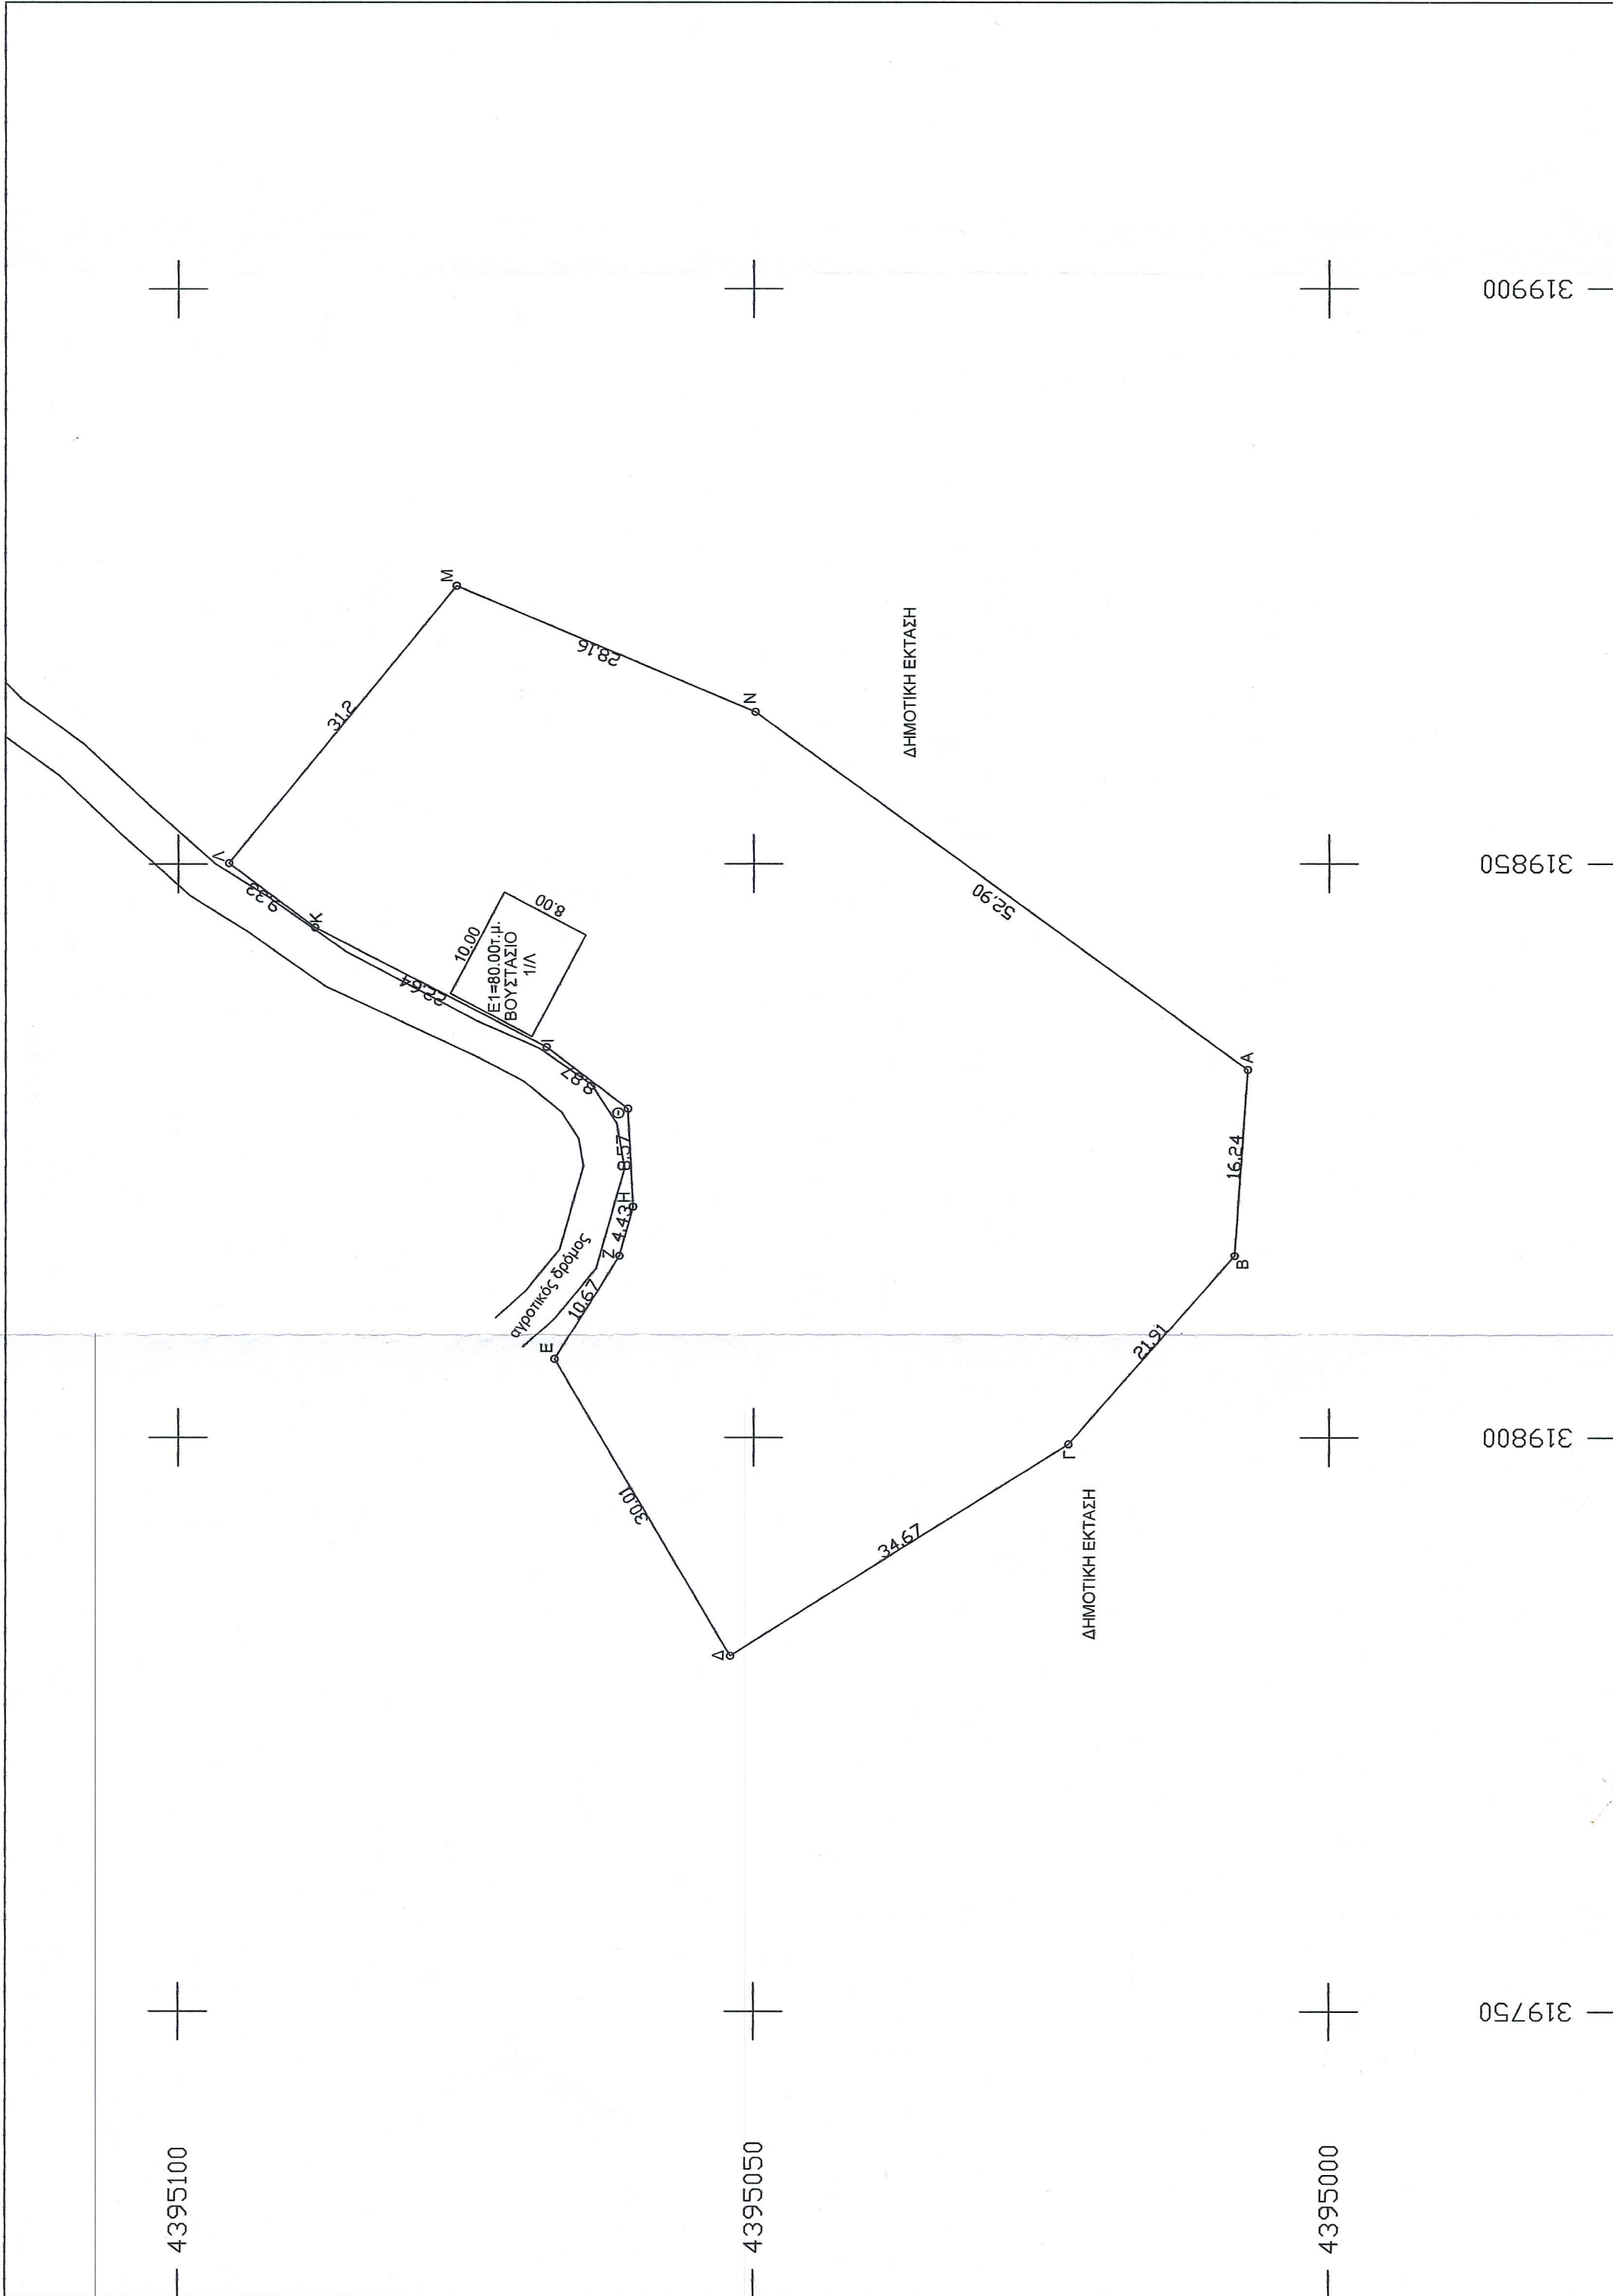

ΠΙΝΑΚΑΣ ΙΔΙΟΚΤΗΣΙΑΣ

Κορυφή	X	Y	Απόσταση
A	319832,070	4395007,980	AB = 16,24
B	319815,870	4395008,210	ΒΓ = 21,91
Γ	319799,390	4395022,660	ΓΔ = 94,67
Δ	319780,980	4395052,030	ΔΕ = 30,01
Ε	319806,820	4395067,310	ΕΖ = 10,67
Ζ	319815,870	4395061,670	ΖΗ = 4,43
Η	319820,140	4395060,490	ΗΘ = 8,57
Θ	319828,690	4395060,940	ΘΙ = 8,87
Ι	319834,050	4395068,010	ΙΚ = 22,84
Κ	319844,460	4395088,110	ΚΛ = 9,33
Λ	319850,050	4395095,580	ΛΜ = 31,20
Μ	319874,180	4395075,800	ΜΝ = 28,16
Ν	319863,200	4395049,870	ΝΑ = 52,90
Α	319832,070	4395007,980	

Εμβαδό: 4002,36 Περιμετρος: 278,59

Τα όρια υποδείχθηκαν από τον ιδιοκτήτη. Οι συντεταγμένες είναι σε Ε.Γ.Σ.Α. '87 (εξορισμένο τοπογραφικό από το κρατικό σύστημα συντεταγμένων)

Αντίκες στο 498/46167/18.3.2015 Ελεγχθηκε ΤΡΙΚΑΛΑ 18-03-2015  
 έγγραφο μες 18.3.2015  
 ΔΙΑΤΑΧΗ  
 ΣΟΛΩΝΙΣΤΗ  
 ΥΝΝΥ ΗΜΝΥΣΤ  
 ΤΣΙΑΜΗ ΑΝΝΑ  
 ΔΑΣΟΛΟΓΟΣ

ΝΟΜΙΜΟΠΟΙΗΣΗ ΥΦΙΣΤΑΜΕΝΗΣ ΚΤΗΝΟΤΡΟΦΙΚΗΣ ΜΟΝΑΔΑΣ ΔΥΝΑΜΙΚΟΤΗΤΑΣ  
 20 ΑΓΕΛΑΔΩΝ ΕΛΕΥΘΕΡΑΣ ΒΟΣΚΗΣ & 16 ΜΟΣΧΩΝ ΠΑΧΥΣΗΣ

ΕΡΓΟΔΟΤΗΣ :

ΚΑΛΛΙΟΠΗ ΣΙΜΗΤΑ

ΘΕΣΗ :

"ΚΟΥΤΣΟΥΡΟ" - Τ.Κ. ΑΓΡΕΛΙΑΣ  
 ΔΗΜΟΣ ΤΡΙΚΚΑΙΩΝ

ΜΗΧΑΝΙΚΟΣ:  
**ΙΩΑΝΝΗΣ Δ. ΚΑΡΔΑΡΑΣ**

ΥΠΟΓΡΑΦΗ - ΣΦΡΑΓΙΔΑ

ΗΜΕΡΟΜΗΝΙΑ : 20-12-2010

ΚΛΙΜΑΚΑ 1 : 500

