
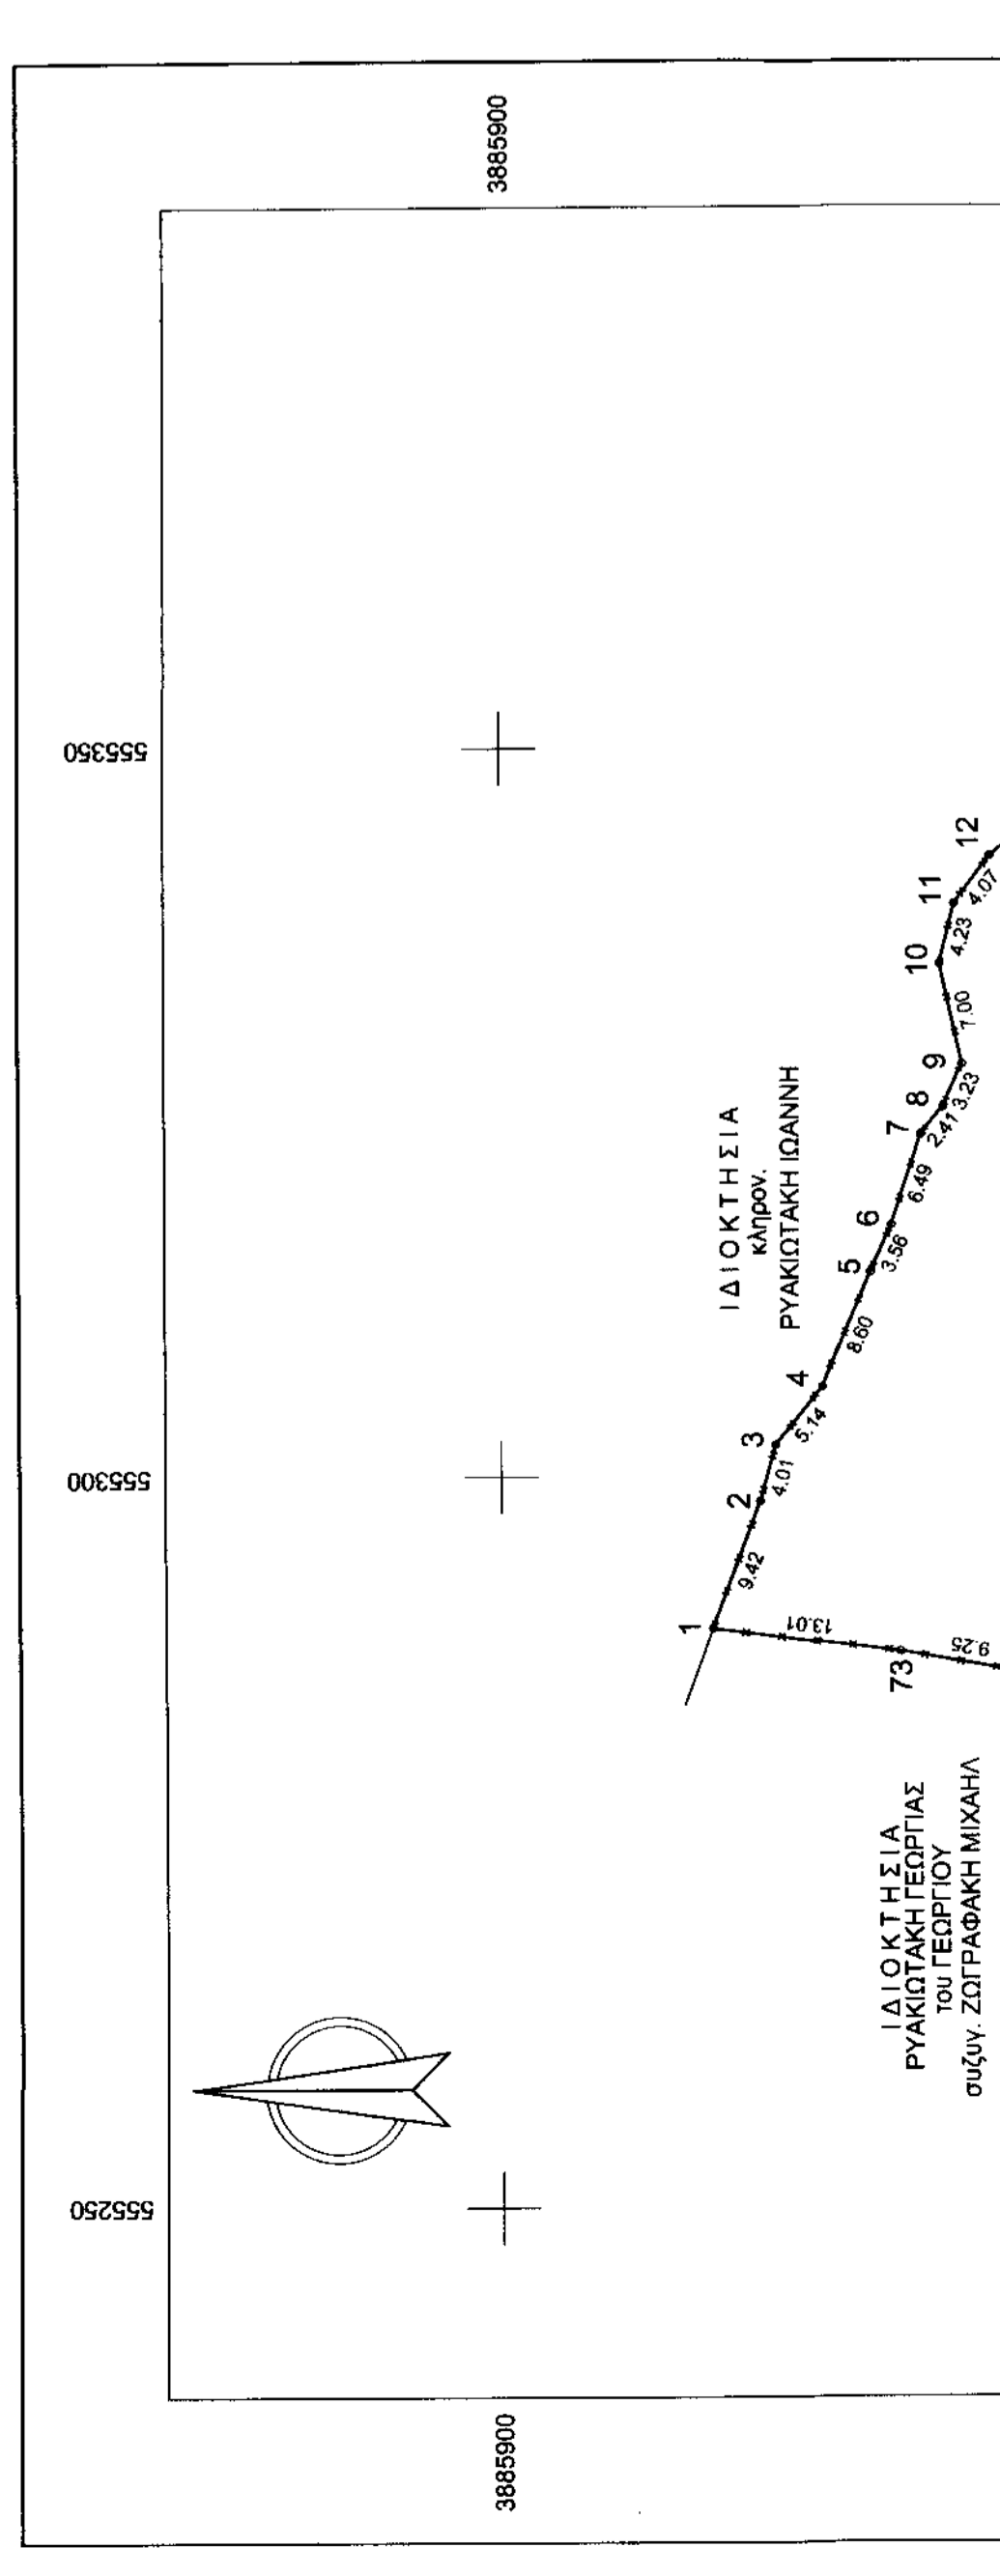
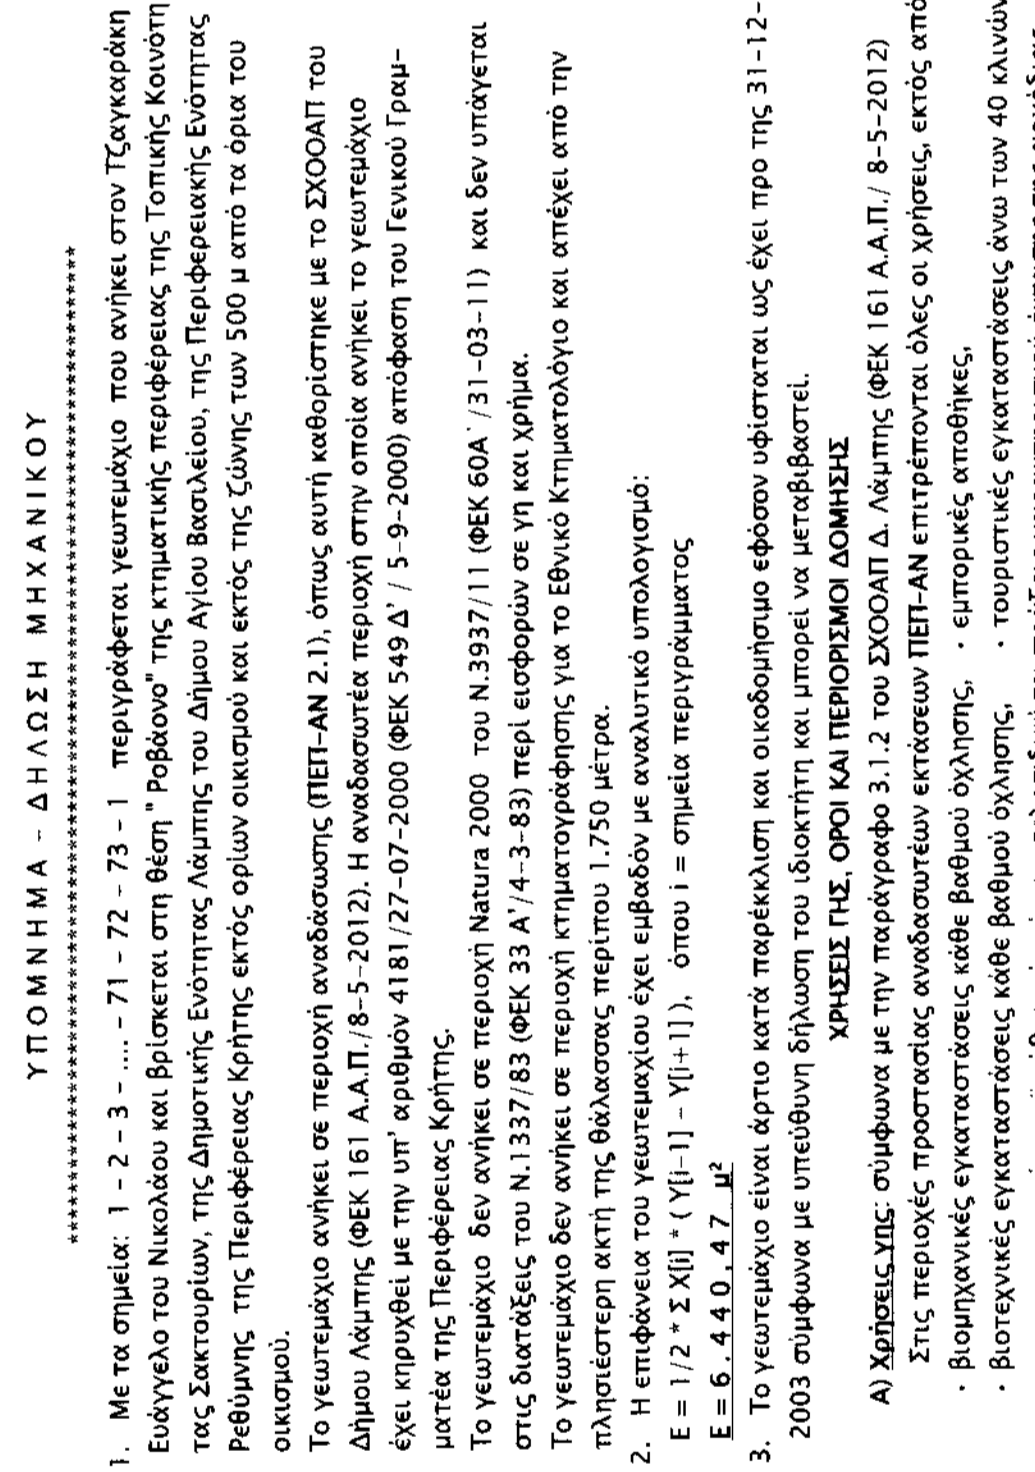


Γεωτεμάχιο, Σημ.: 73, E= 6440,47 m ²	1	2	3	4	5	6	7	8	9	10	11	12
	13	14	15	16	17	18	19	20	21	22	23	24
	25	26	27	28	29	30	31	32	33	34	35	36
	37	38	39	40	41	42	43	44	45	46	47	48
	49	50	51	52	53	54	55	56	57	58	59	60
	61	62	63	64	65	66	67	68	69	70	71	72
	73											

Συντεταγμένες ορίων	X (m)	Y (m)	Σημείο	X (m)	Y (m)	Σημείο	X (m)	Y (m)
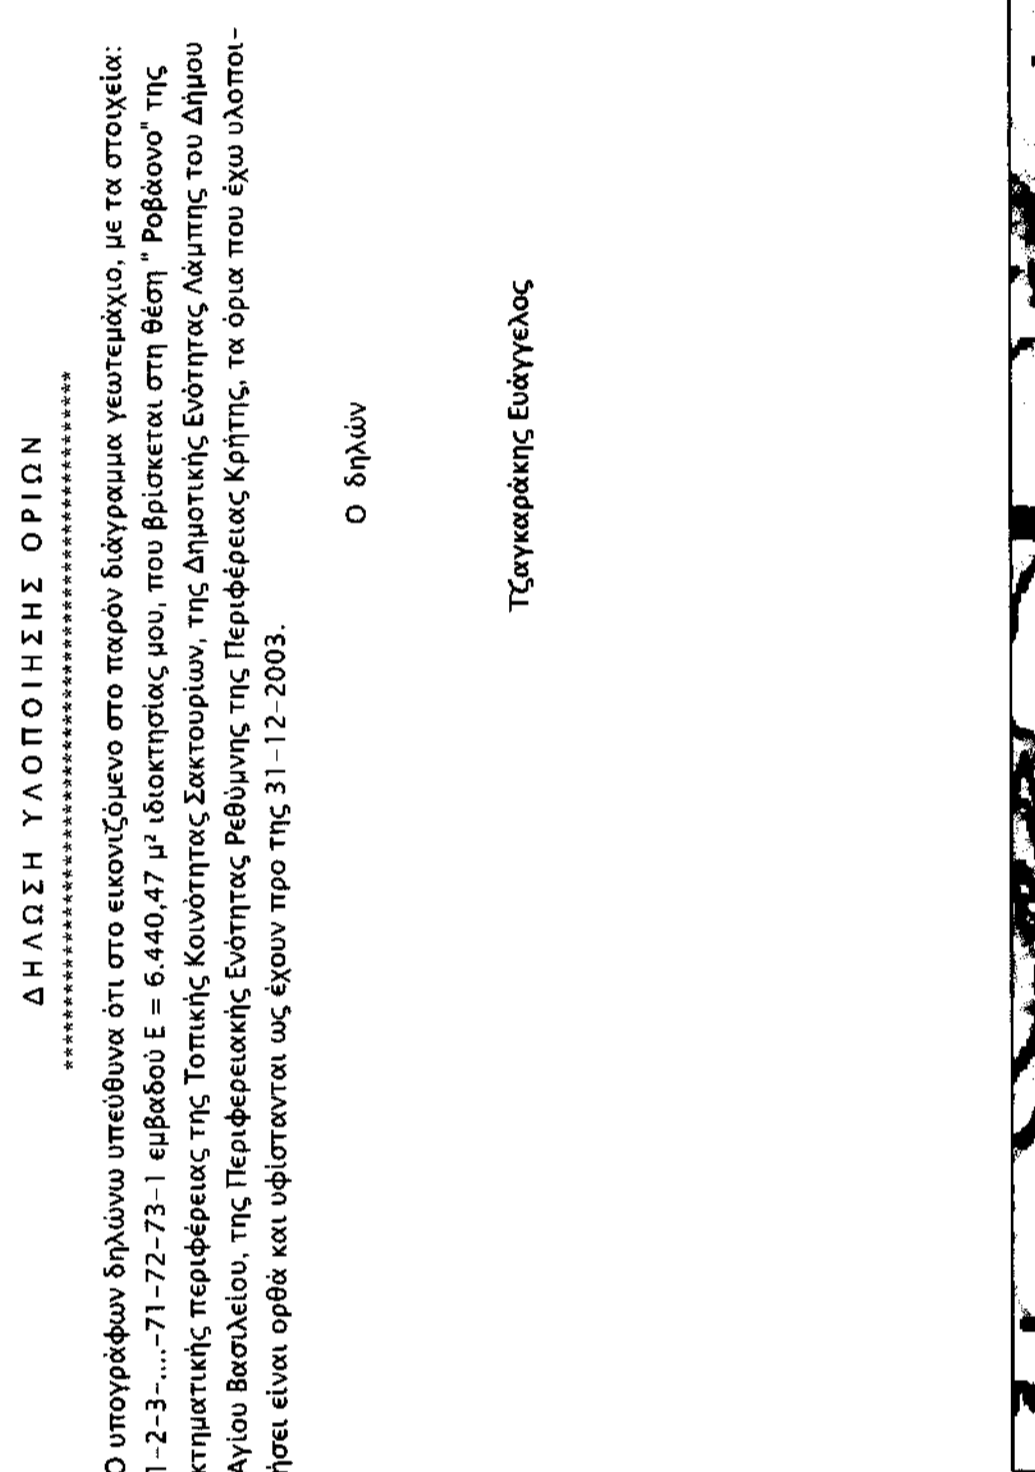

ΤΕΧΝΙΚΟ ΓΡΑΦΕΙΟ

ΓΙΑΝΝΗΣ ΜΠΑΝΤΙΝΑΚΗΣ
 ΤΟΠΟΓΡΑΦΟΣ ΜΗΧΑΝΙΚΟΣ Ε.Μ.Π.

ΚΟΝΙΑΛΑΚΗ 88 - 74100 ΡΕΘΥΜΝΟ
 Τηλ. 28310-51796

ΔΙΟΙΚΗΤΗΣ

ΤΖΑΓΚΑΡΑΚΗΣ ΕΥΑΓΓΕΛΟΣ του ΝΙΚΟΛΑΟΥ

ΕΡΓΟ

ΑΠΟΤΥΠΩΣΗ ΓΕΩΤΕΜΑΧΙΟΥ

Θέση


Θέμα σχεδίου: **ΚΛΙΜΑΚΑ 1:500**

Παραγωγή: **ΤΟΠΟΓΡΑΦΙΚΟ ΔΙΑΓΡΑΜΜΑ**

Χρόνος μελέτης: Οκτώβριος 2013

Υπογραφή: *[Signature]*
 15/09/2013

Σφραγίδα: *[Stamp]*

Τεχνικά στοιχεία Εγγράφου

Ο δρόμος

ΑΠΟΣΠΑΣΜΑ ΧΑΡΤΗ ΣΧΟΟΑΠ Δ. ΛΑΜΠΗΣ ΚΛΙΜΑΚΑ 1:10.000

ΣΥΝΤΕΤΑΓΜΕΝΕΣ ΟΡΙΩΝ



- Βιοτεχνικές εγκαταστάσεις κάθε βαθμού αχλπίσης.
- Τουριστικές εγκαταστάσεις άνω των 40 κλινών με την εσωτερική προμήθεια ότι έχουν τελεωδωθήσει πράξεις χαρακτηρισμού έκτασης της αρμοδίας Διεύθυνσης Δασών για κάθε έργο ή δραστηριότητα.

Γ) Όροι και περιορισμοί δόμησης: Ισχύουν οι διατάξεις της εκτός σχεδίου δόμησης σύμφωνα α) με το από 24-5-1985 Π.Δ. (ΦΕΚ 270 Δ/31-05-1985) και β) το Ν. 3212/2003 (ΦΕΚ 308 Α/31-12-2003)

δ) Αρτησία: Ελάχιστο εμβαδόν 4.000 μ² και ελάχιστο πρόστατο σε κανονικό δρόμο 25 μ.

ε) Μένιστο ποσοστό κάλυψης: 10%

ς) Μένιστο αριθμός ορίων: 0,2

ζ) Μέγιστο ύψος κτηρίων: 7,50 μ (+ 1,2 μ για κατασκευή στέγης)

η) Υπηρεσία Δομήσης, για να εφείσει βεβαίωση αρτησιότητας - οικοδομησιότητας, απαιτεί την προσκόπιση σχετικών βεβαίωσεων του Διασχεδίου και της Αρχαιολογίας, καθώς επίσης και τα δικαιολογητικά της Εγκυκλίου 7 (Α.Π.9622/1473/4-3-1992) του ΥΠΕΧΩΔΕ (Γ. Δ/ση Διοικήσεως - Δ/ση Νομοθετικού Έργου - Τμήμα Νομικό) με θέμα: "Χρόνος Διευθυντικής αναθέσεως, για την εφαρμογή της κατά παρέκκλιση αρτησιότητας και παραστασιακών στοιχείων απόδειξης του", για το ότι υπάρχει ως έχει σήμερα προ της 31-12-2003, ή σχετική δικαστική απόφαση εφόσον δεν προκύπτει από τον τίτλο κτήσης.

θ) Τα όρια υποδείχθηκαν των ορίων είναι στο Κρατικό Σύστημα - ΕΓΣΑ '87. Η εξάρτηση πραγματοποιήθηκε με όργανο GPS ακριβείας (τύπου HiPer Pro) της εταιρείας TOPCON με τη μέθοδο RTK (Real Time Kinematic) με χρήση GPS σταθμού του οικισμού Μυρθός Δήμου Αγίου Βασιλίου της ίδιας εταιρείας με συντ.ινκς.: [x , y , H] = [536539,583 , 3894900,168 , 185,802].

ι) Δεν διερχεται δια μέσου του γεωτεμάχιου ρεύμα ούτε δικτύο ηλεκτρικού ρεύματος υπερήλης τάσης.

κ) Το παρόν συντάχθηκε σύμφωνα με το Ν.651/77, άρθρο 5 Ρέθυμνο, Οκτώβριος 2013

Ο Μηχανικός *[Signature]*

