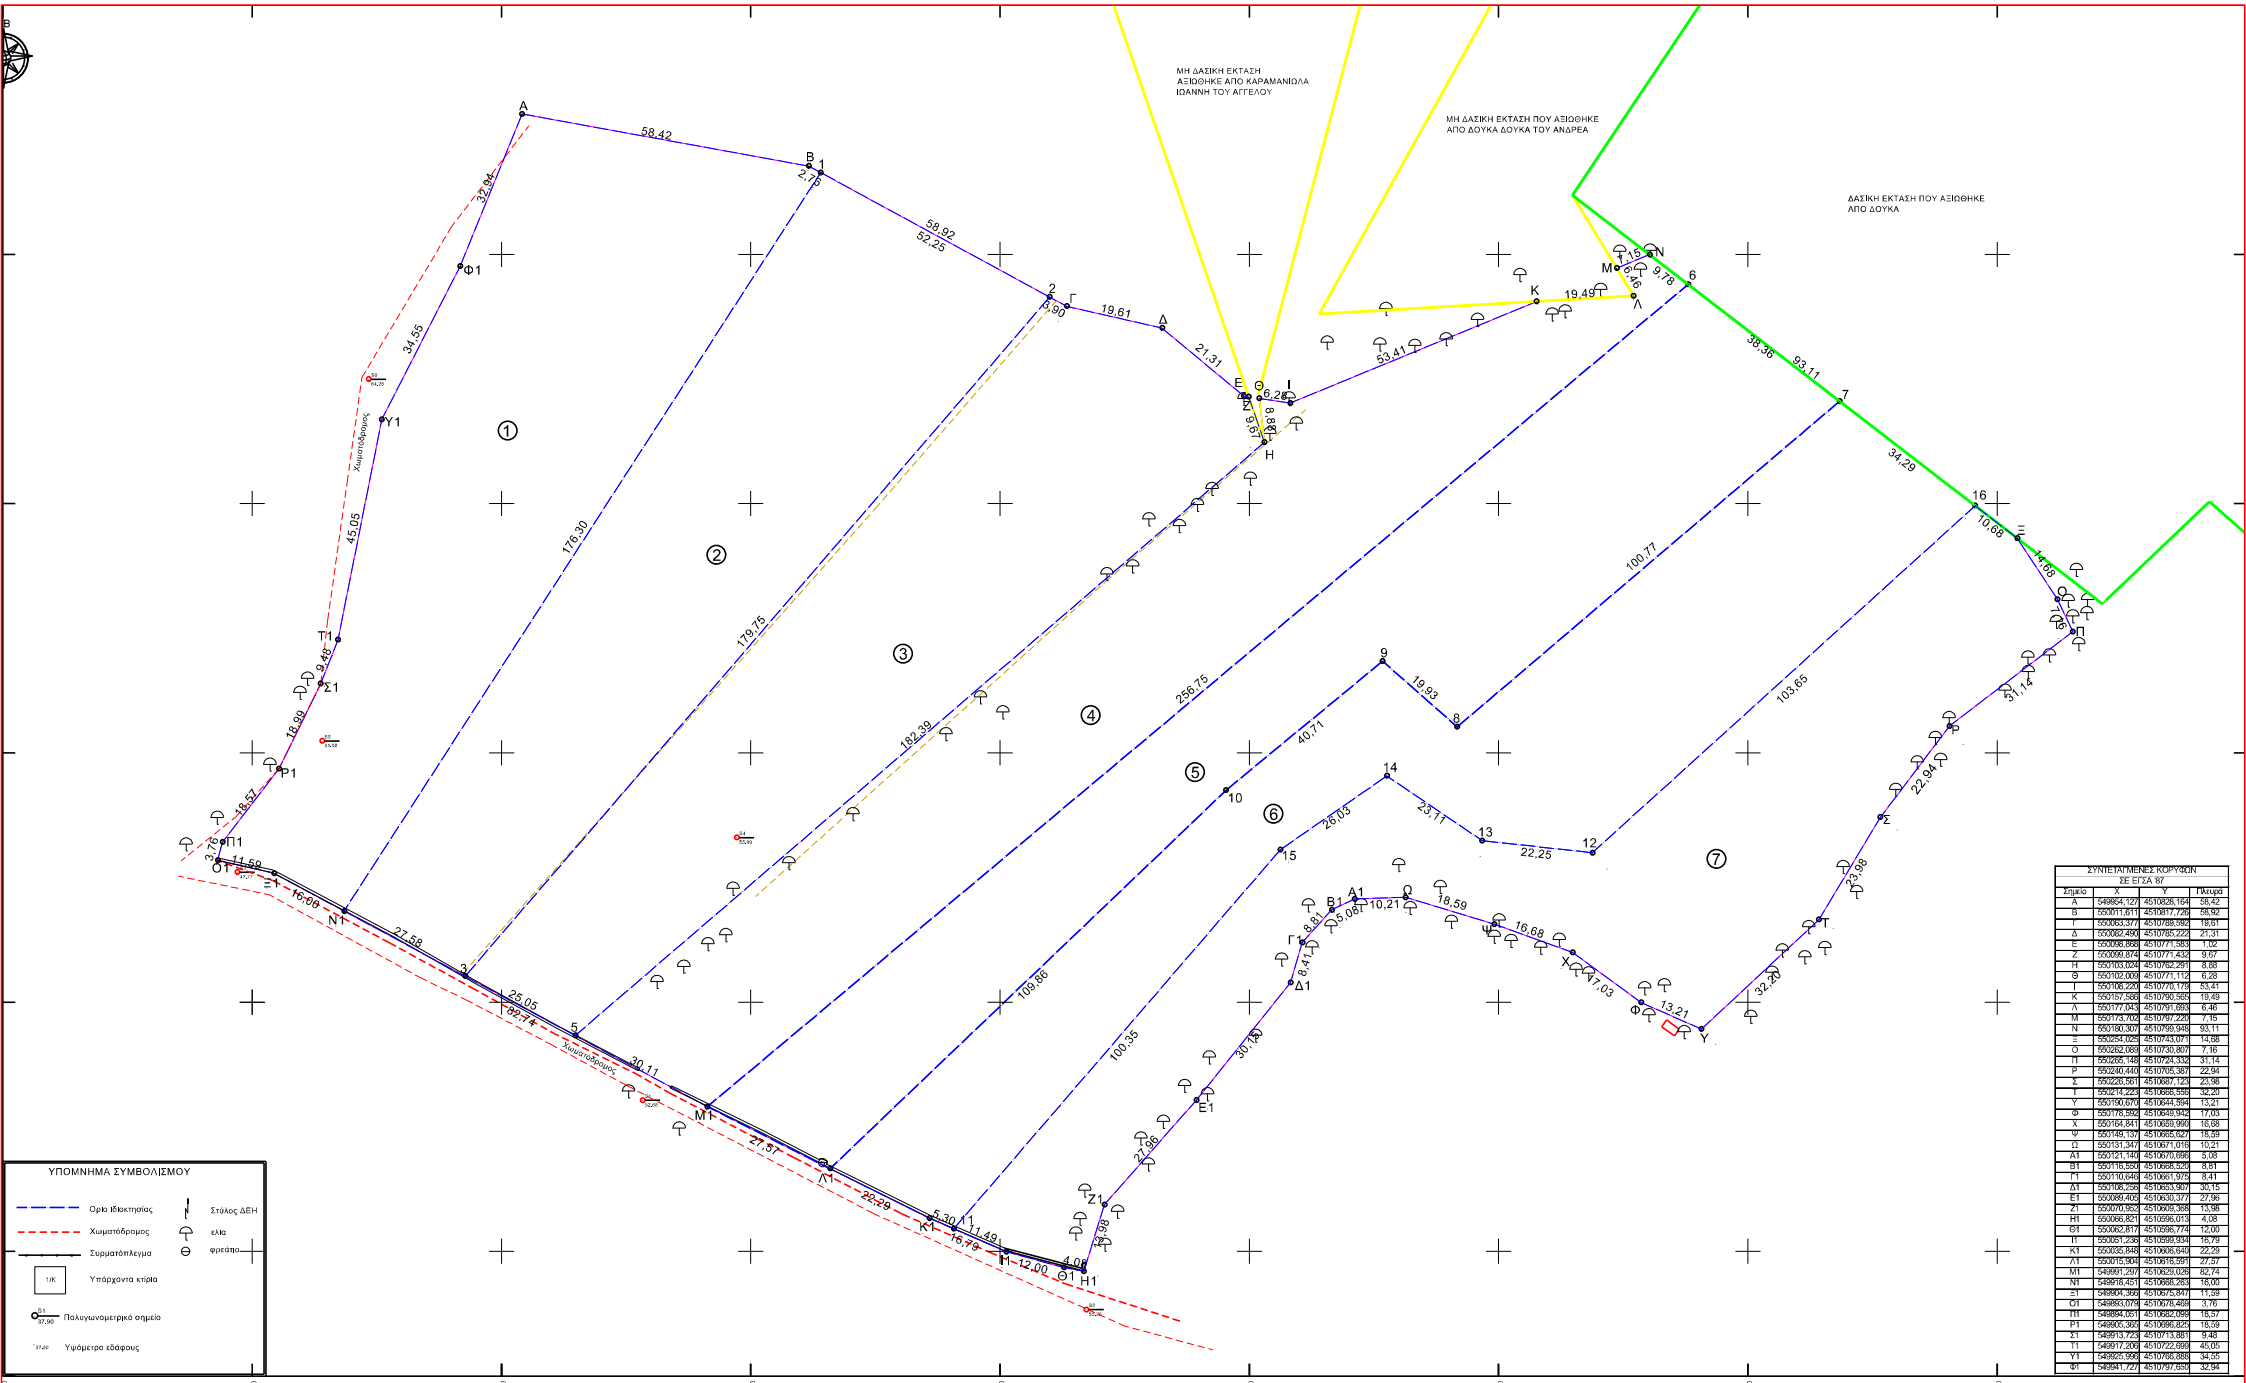
ΜΗ ΔΑΣΙΚΗ ΕΚΤΑΣΗ
ΑΞΙΩΘΗΚΕ ΑΠΟ ΚΑΡΑΜΑΝΙΩΛΑ
ΙΩΑΝΝΗ ΤΟΥ ΑΓΓΕΛΟΥ
ΜΗ ΔΑΣΙΚΗ ΕΚΤΑΣΗ ΠΟΥ ΑΞΙΩΘΗΚΕ
ΑΠΟ ΔΟΥΚΑ ΔΟΥΚΑ ΤΟΥ ΑΝΔΡΕΑ
ΔΑΣΙΚΗ ΕΚΤΑΣΗ ΠΟΥ ΑΞΙΩΘΗΚΕ
ΑΠΟ ΔΟΥΚΑ
Χωματόδρομος
Χωματόδρομος
Χωματόδρομος
58,42
58,92
52,25
19,61
21,31
53,41
19,49
38,36
93,11
34,29
100,77
103,65
176,30
179,75
182,39
256,75
109,86
100,35
40,71
19,93
26,03
23,11
22,25
34,55
45,05
18,99
18,57
16,00
27,58
25,05
30,11
27,57
20,29
16,79
12,00
27,96
30,15
32,29
13,21
16,68
17,03
18,59
10,21
22,94
23,98
31,14
51,14
14,68
10,88
9,78
9,46
6,28
8,88
9,67
6,46
7,15
8,41
8,81
5,08
4,08
3,76
11,59
11,49
13,98
12,98

ΑΠΟΤΥΠΩΣΗ ΥΦΕΣΤΑΜΕΝΗΣ ΚΑΤΑΣΤΑΣΗΣ
ΚΛΙΜΑΚΑ 1:500

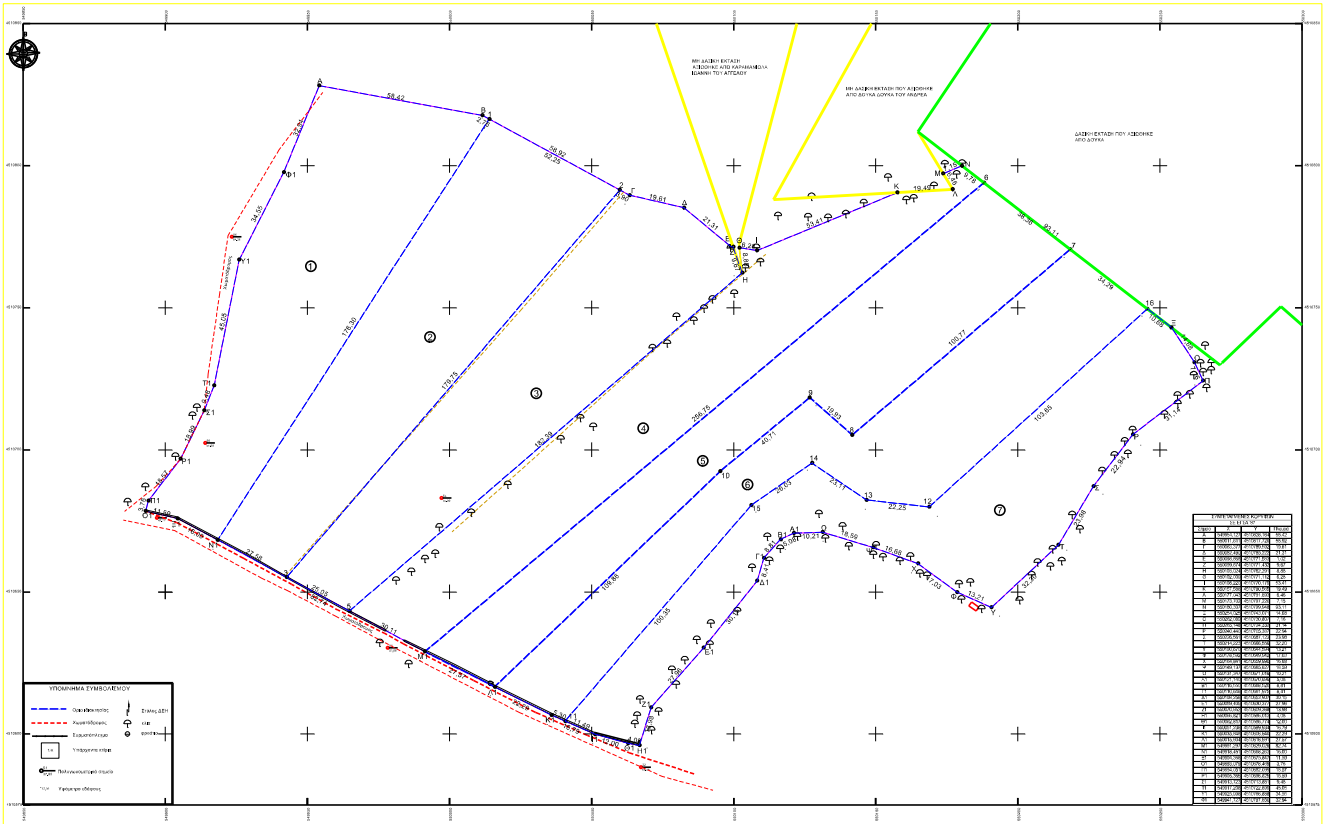





ΠΑΡΑΤΗΡΗΣΕΙΣ :
1. Τα δεδομένα είναι ενταγμένα στο ελληνικό σύστημα συντεταγμένων ΕΓΣΑ '87
2. Οι διαστάσεις και οι εμβαδόν υπολογίζονται ανάλογα από τις γραμμές των κτιρίων.
3. Η εξίσωση από το ΕΓΣΑ '87 πραγματοποιήθηκε με σύστημα GPS και κάνοντας χρήση του Ελληνικού Γεωγραφικού Συστήματος Αναφοράς HEPOS

ΟΡΟΙ ΔΟΜΗΣΗΣ

Εκτός Ζώνου Οικισμού (Π.Δ. 24/31-5-85, ΦΕΚ 270Δ/21-5-85) όπως τροποποιήθηκε με κοιν. 321/30-12-2003 ΦΕΚ 2084

Ελάχιστο κατά κανόνα: Εμβαδόν = 4000 τμ. - Πρόσοψη = 25,00 μ.

με κατοικία

Συντελεστής δόμησης: 0,2

Ύψος Κτιρίου: 7,50 + 1,2 στέγη

Ποσοστό κάλυψης: 10%

Απόσταση από όρια: 15,00 μ.,
Παρεκκλίσεις, σύμφωνα προς καταπάτηση της 15Α/1981
με ελάχιστον εμβαδόν 4,200 τμ., 7,50μ.,
(Ζώνη Ειδικής με τουριστικές χρησιμοποιήσεις)
(άρθρο 6 παρ.2 Π.Δ.17-10-29 ΦΕΚ Δ 17/1958)

Ελάχιστο Εμβαδόν: 4000 τ.μ.

Συντελεστής δόμησης: 0,2 μέχρι 20.000 στμ.

Συντελεστής Κάλυψης: 20%

Ύψος κτίσματος : 7,80 μ. + 10,50 μ. κατεβάζοντα κι κτίρια ή τμήματα κτιρίων που βρίσκονται στην ζώνη των 200 μ. από τη γραμμή σκάλας το υπόπεδο μαζί με τη στέγη 7,20 μ.

Ορόφοι: 2 + στέγη 1,2 μ.,
Απόσταση από όρια: 15,00 μ. (με ύψος 7,80 μ.)
19,20 μ. (με ύψος 10,20 μ.)

Απόσταση από Λιμάνι : 50,20 μ.

ΔΗΛΩΣΗ ΙΔΙΟΚΤΗΤΗ (Ν.4030/2011)


Ο δηλ.αν

ΦΑΙΝΟΜΕΝΟΙ ΙΔΙΟΚΤΗΤΕΣ

1. ΙΩΑΝΝΑΣ ΚΑΛΤΣΑ του ΕΥΑΓΓΕΛΟΥ
2. ΓΕΩΡΓΙΟΥ ΚΑΛΤΣΑ του ΕΥΑΓΓΕΛΟΥ
3. ΜΑΡΙΑΣ ΚΑΡΑΣΙΩΤΟΥ συζ. ΓΕΩΡΓΙΟΥ
4. ΚΛΗΡΙΜΩΝ ΓΕΩΡΓΙΟΥ ΚΑΛΤΣΑ
5. ΑΝΔΡΕΑ ΚΑΛΤΣΑ του ΕΥΑΓΓΕΛΟΥ
6. ΣΤΑΥΡΟΥ ΚΑΛΤΣΑ του ΕΥΑΓΓΕΛΟΥ
7. ΜΙΧΑΗΛ ΚΑΛΤΣΑ του ΕΥΑΓΓΕΛΟΥ

Δόμηση εκτός κοινόχρηστου χώρου
Αρ. σελίδας: 137/30 Σύμφωνα 1:2000

ΕΡΓΟΔΟΤΗΣ:	ΚΑΛΤΣΑΣ ΒΑΓΓΕΛΗΣ
ΕΡΓΟ:	
ΘΕΣΗ:	ΜΑΛΑΘΡΕΣ ΠΡΙΝΟΣ ΘΑΣΟΥ

Λ Υ Σ Ε Ι Σ Τ Ε Χ Ν Ι Κ Η Ο.Ε.
ΤΕΧΝΙΚΗ ΕΤΑΙΡΙΑ
Αναγεννήσεως 15, ΚΑΒΑΛΑ
Τηλ/Φαξ. 2510 835555 - 2510831993
e-mail: tsanakal@yahoo.gr

ΘΕΜΑ: ΤΟΠΟΓΡΑΦΙΚΟ ΔΙΑΓΡΑΜΜΑ

ΑΡ. ΣΧΕΔΙΟΥ: 1

ΚΛΙΜΑΚΑ: 1:500,1:5000

ΧΡΟΝΟΣ ΜΕΛΕΤΗΣ: ΔΕΚΕΜΒΡΙΟΣ 2014

ΥΠΟΓΡΑΦΗ

ΣΦΡΑΓΙΔΑ