


η) Βρίσκεται εντός περιοχής Γενικού Πολεοδομικού Σχεδίου με την απόφαση 787/28-9-2009 και με ΦΕΚ 545/26-10-2009, με χρήση Περιοχή Ανάπτυξης Δραστηριοτήτων Πρωτογενούς Τομέα.

Τ. ΓΕΩΡΓΙΟΥ 24, Τ.Κ. 11527 ΑΘΗΝΑ
ΤΗΛ. 210 7723200

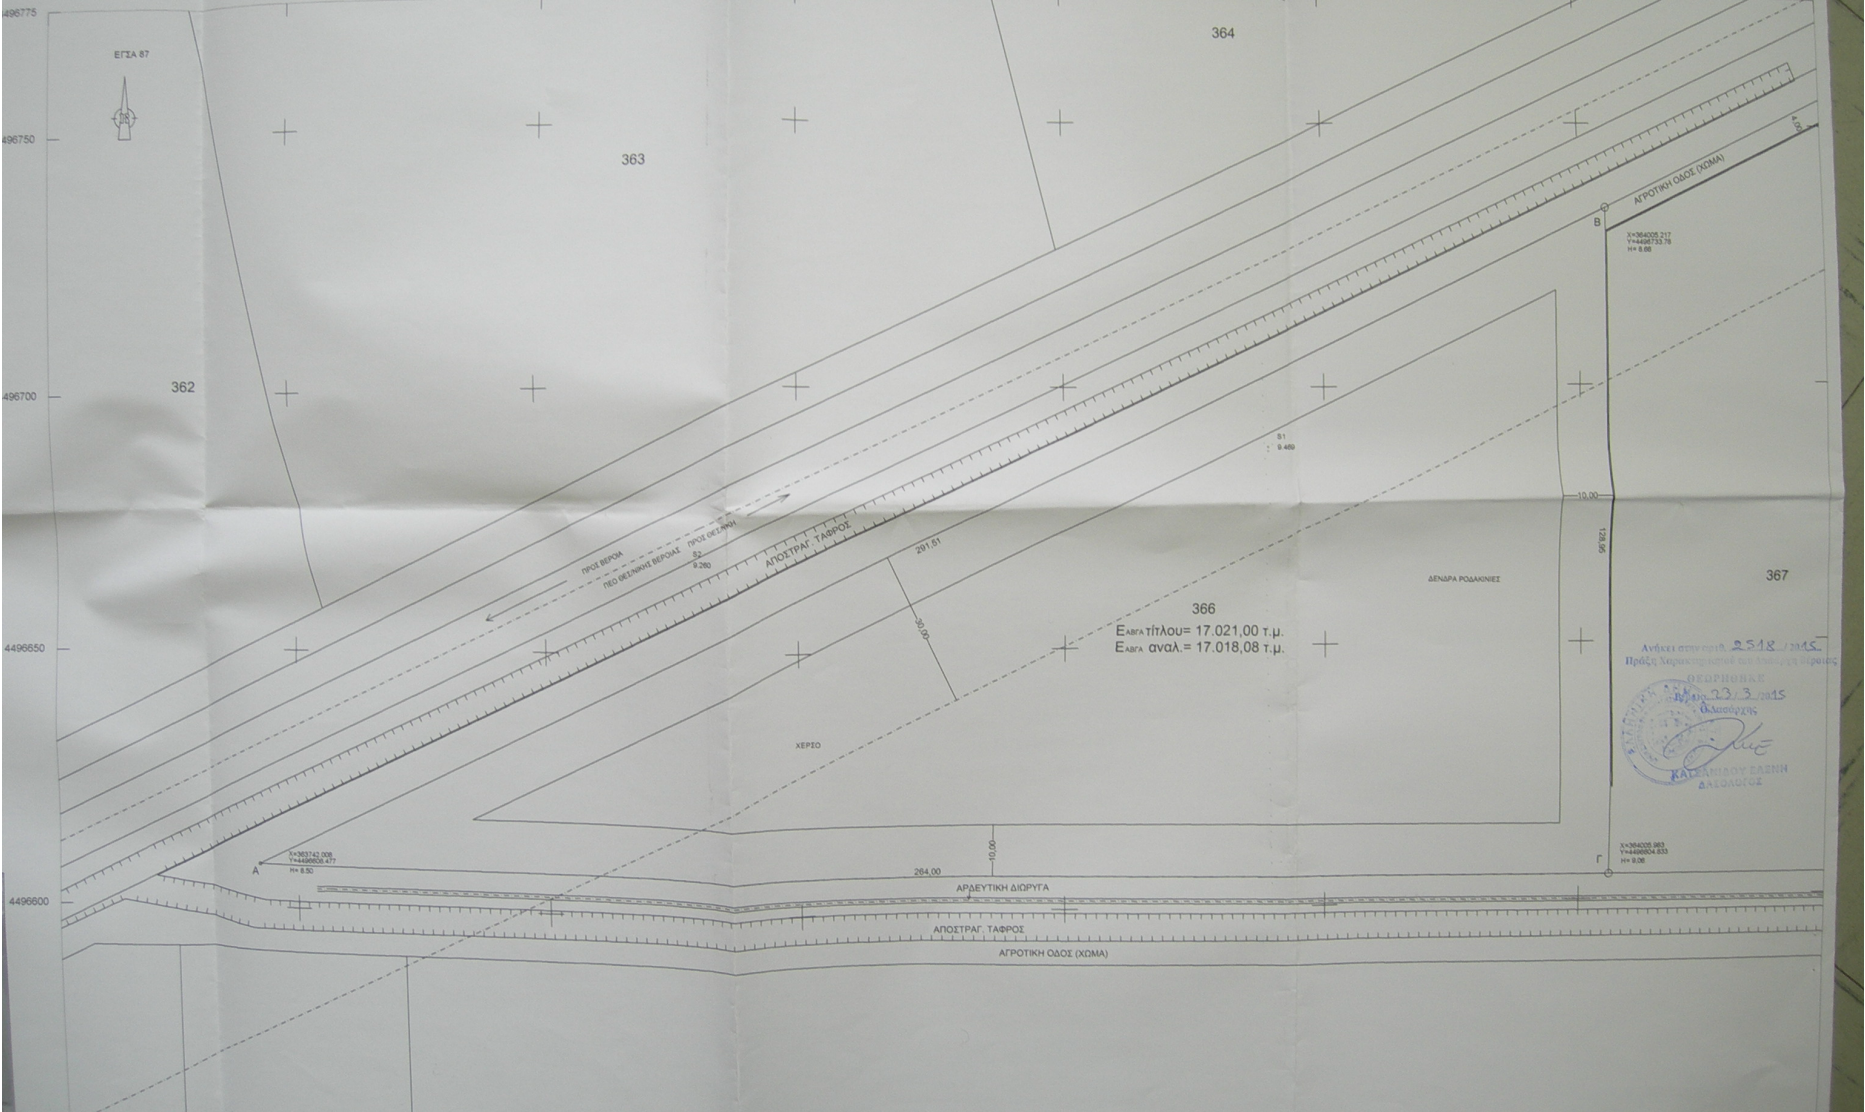

496775
496750
496700
496650
496600

ΕΓΧΑ 87

363

364

362

366

367

Εμβαδόν τήλου = 17.021,00 τ.μ.
Εμβαδόν αναλ. = 17.018,08 τ.μ.

ΧΕΡΙΟ


H= 8,50

284,00

ΑΠΟΣΤΡΑΓ. ΤΑΒΡΟΣ

ΑΓΡΟΤΙΚΗ ΟΔΟΣ (ΚΟΔΜΑ)

H= 8,08


H= 8,08