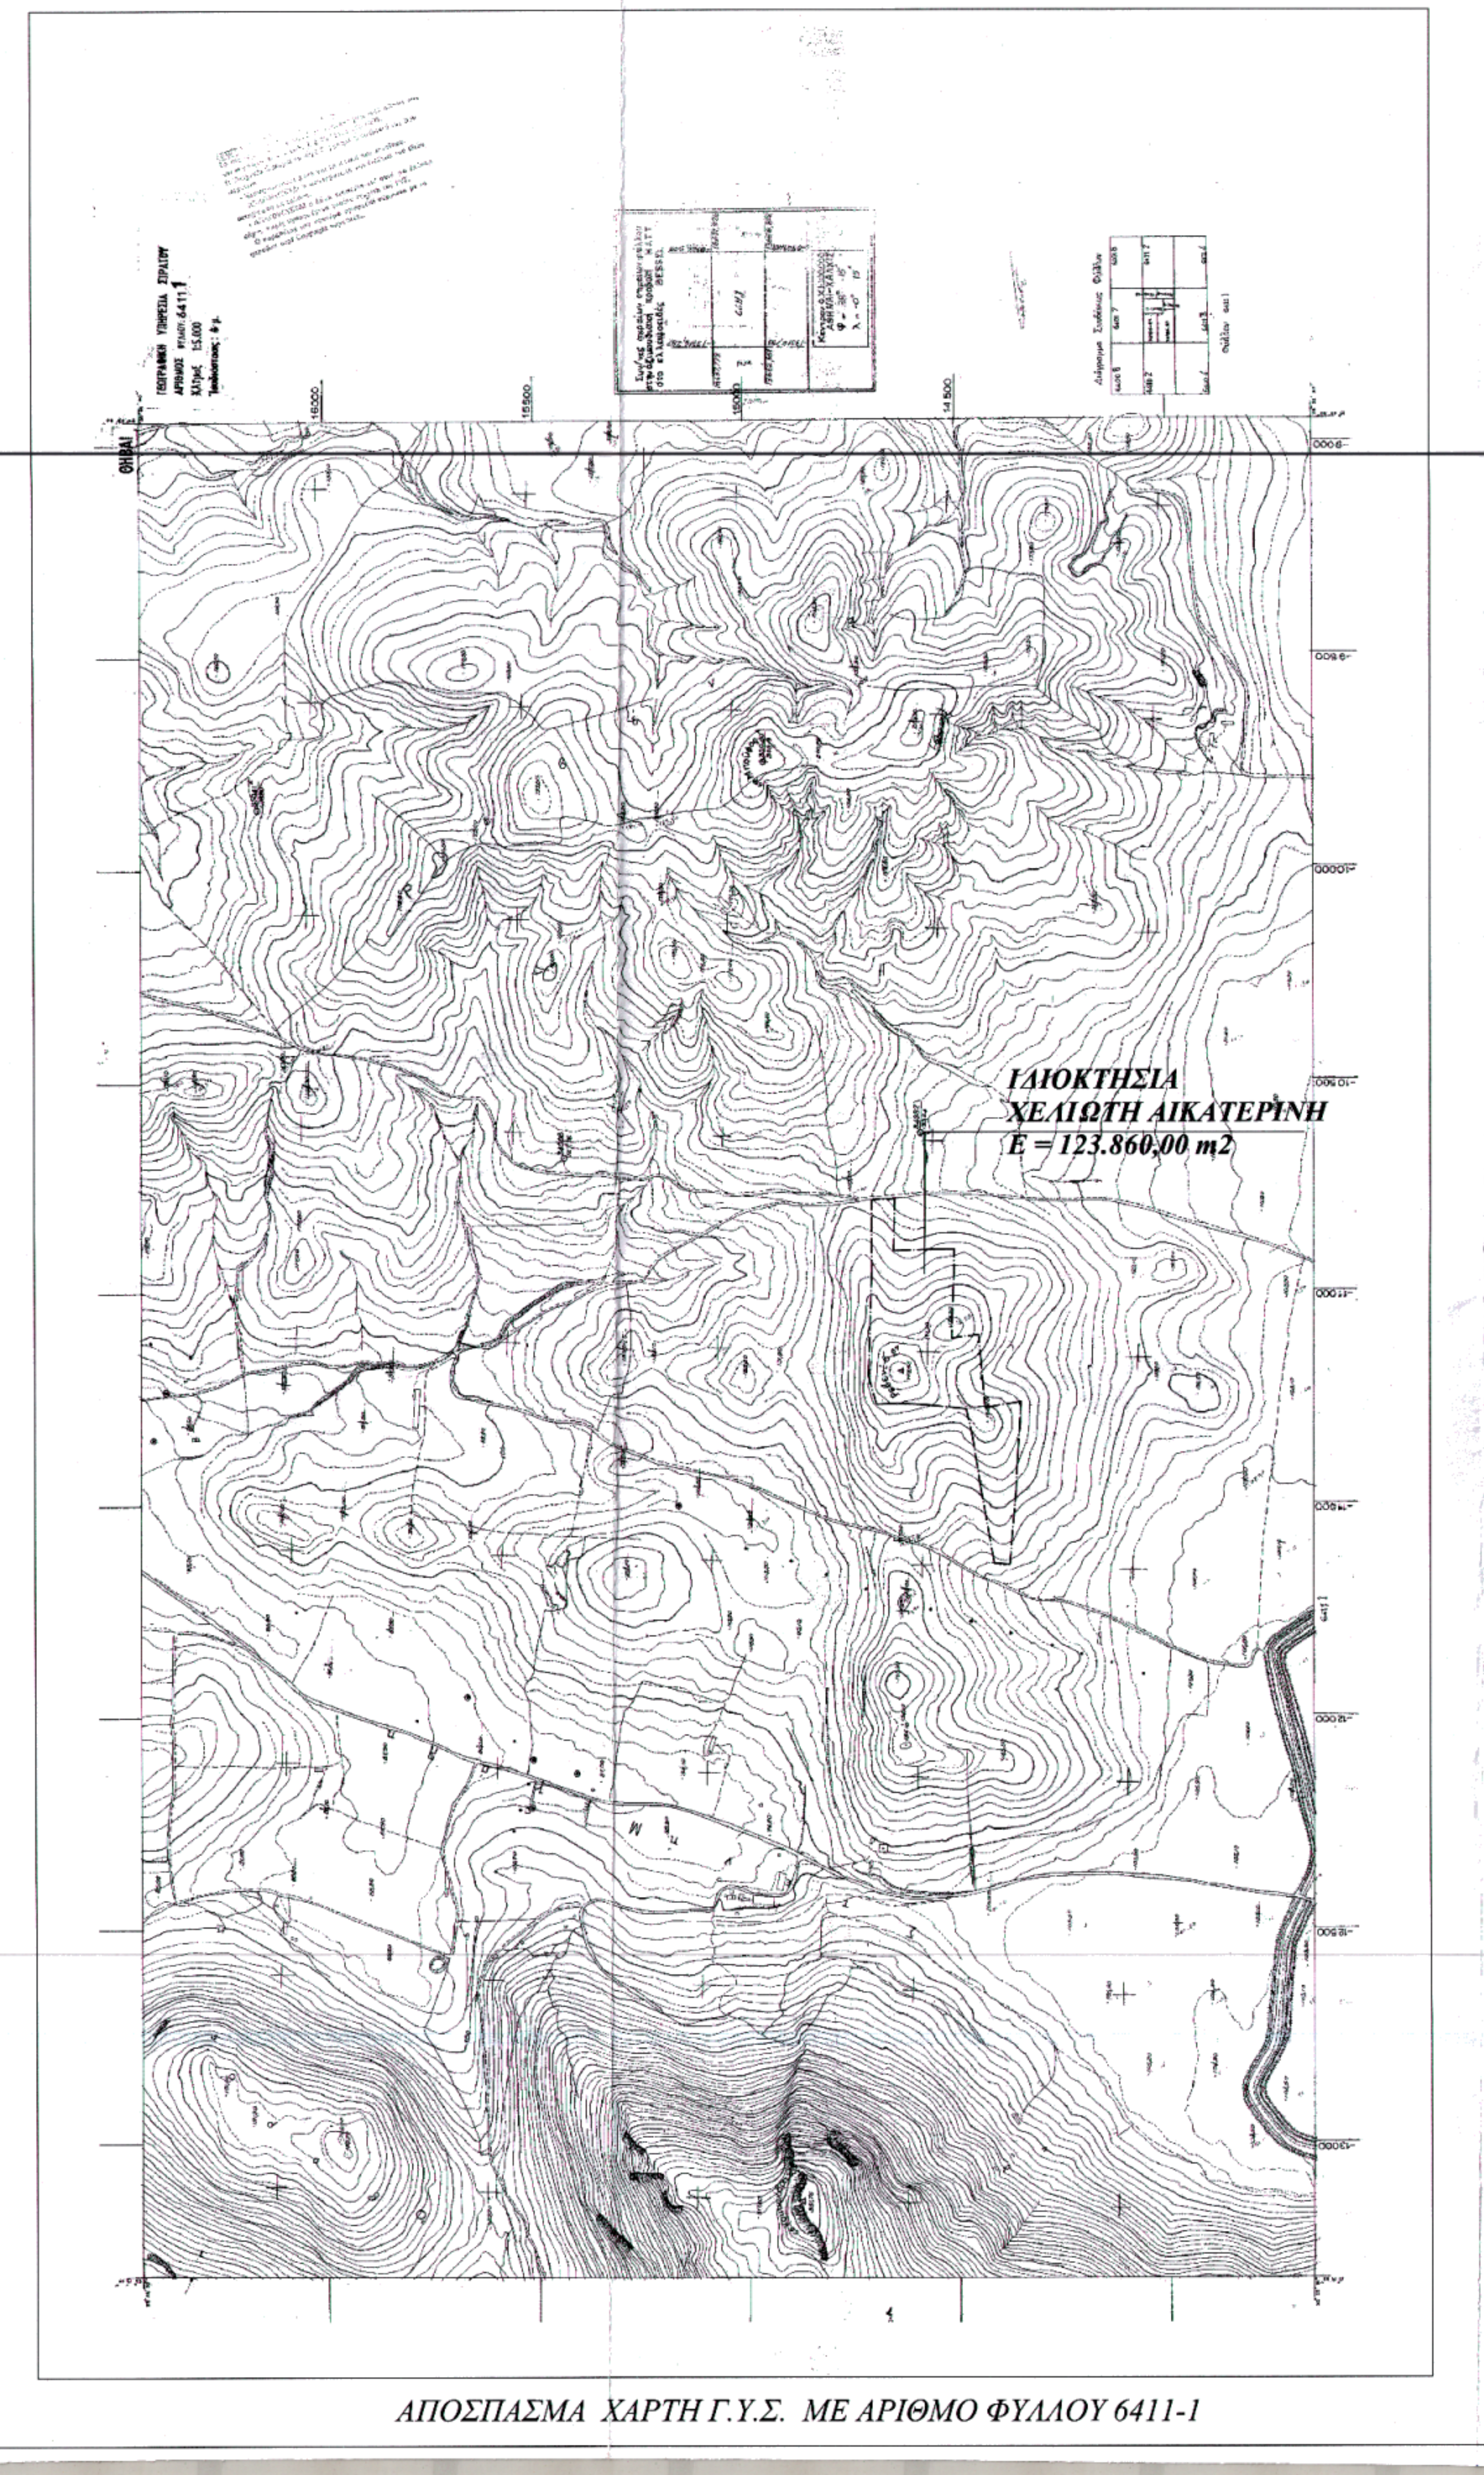
ΙΔΙΟΚΤΗΣΙΑ
ΧΕΛΙΩΤΗ ΑΙΚΑΤΕΡΙΝΗ
Ε = 123.860,00 m2

ΑΠΟΣΠΑΣΜΑ ΧΑΡΤΗ Γ.Υ.Σ. ΜΕ ΑΡΙΘΜΟ ΦΥΛΛΟΥ 6411-1


ΟΡΙΟ ΙΔΙΟΚΤΗΣΙΑΣ
ΙΔΙΟΚΤΗΣΙΑ
ΙΔΙΟΚΤΗΣΙΑ
ΙΔΙΟΚΤΗΣΙΑ
A24
69,75
249,61
A25
163,81
A1
54,58
A23
19,05
A22
32,31
A21
34,54
A20
+178
+158
+158
+138
+138
A2
A3
123,20
97,23
ΙΔΙΟΚΤΗΣΙΑ ΑΛΕΞΑΝΔΡΟΠΟΥΛΟΥ ΜΑΚΡΗ
A4
46,58
A5
ΙΔΙΟΚΤΗΣΙΑ
ΧΕΛΙΩΤΗ ΑΙΚΑΤΕΡΙΝΗ
Ε = 123.860,00 m2
ΑΓΡΟΤΙΚΗ ΟΔΟΣ
ΙΔΙΟΚΤΗΣΙΑ ΜΑΚΡΑΚΗ ΑΛΕΞ.
96,62
A19
79,35
A18
109,07
A17
180,70
A16
37,09
A15
A7
155,77
A6
54,54
ΙΔΙΟΚΤΗΣΙΑ ΧΕΛΙΩΤΗ
64,38
A8
56,00
A9
117,24
A10
85,78
ΙΔΙΟΚΤΗΣΙΑ ΜΑΚΡΑΚΗ ΝΤΑΛΑΡΑ
181,34
A14
58,38
A13
41,99
A12
106,36
A11
ΙΔΙΟΚΤΗΣΙΑ ΑΚΡΟΠΟΛΙΣ Α.Ε
ΙΔΙΟΚΤΗΣΙΑ ΚΑΡΑΜΑΓΚΙΩΛΗ Π.
ΙΔΙΟΚΤΗΣΙΑ ΜΑΚΡΑΚΗ ΝΤΑΛΑΡΑ
ΑΓΡΟΤΙΚΗ ΟΔΟΣ
14.700
14.600
14.500
14.400
-11.600
-11.500
-11.400
-11.300
-11.200
-11.100
-11.000
-10.900
-10.800

ΥΠΟΜΝΗΜΑ ΚΛ.1:750
ΤΟΠΟΓΡΑΦΙΚΟ ΔΙΑΓΡΑΜΜΑ ΑΓΡΟΤΕΜΑΧΙΟΥ
ΙΔΙΟΚΤΗΣΙΑΣ ΚΑΡΠΑΘΙΟΥ ΕΜΜΑΝΟΥΗΛ
ΣΤΗ ΘΕΣΗ ΡΕΒΕΝΙΑ ΤΗΣ ΚΤΗΜΑΤΙΚΗΣ ΠΕΡΙΦΕΡΕΙΑΣ ΑΓΙΩΝ ΘΕΟΔΩΡΩΝ ΘΗΒΩΝ ΤΟΥ ΔΗΜΟΥ ΘΗΒΩΝ
(ΕΚΤΟΣ ΟΙΚΙΣΜΟΥ) ΜΕ ΣΤΟΙΧΕΙΑ:

Ε = Α1,Α2,Α3,Α4,Α5,Α6,...,Α21,Α22,Α23,Α24,Α25,Α1 = 123.860,00 m2

Αρτιότητα - Οικοδομησιμότητα : (Ν. 651/77)
Το αγροτεμάχιο με τα παραπάνω στοιχεία είναι άρτιο και οικοδομήσιμο , σύμφωνα με το Π.Δ. της 24/31-5-1985 (ΦΕΚ 270Δ).

Δήλωση ιδιοκτήτη (Ν. 4030/2011) :
Η κάτωθι υπογεγραμμένη Χελιώτη δηλώνω ότι :
1. Τα όρια του αγροτεμαχίου μου με στοιχεία ´´Α1,Α2,Α3,Α4,Α5,Α6,Α7,...,Α21,Α22,Α23,Α24,Α25,Α1´´ και εμβαδόν 123.860,00 m2 που βρίσκεται στη θέση Ρεβενιά της κτηματικής Περιφέρειας Αγίων Θεοδώρων Θηβών του Δήμου Θηβών υποδείχθηκαν από εμένα και
2. ευθύνομαι για την ακρίβεια των δηλούμενων ορίων του αγροτεαχίου.

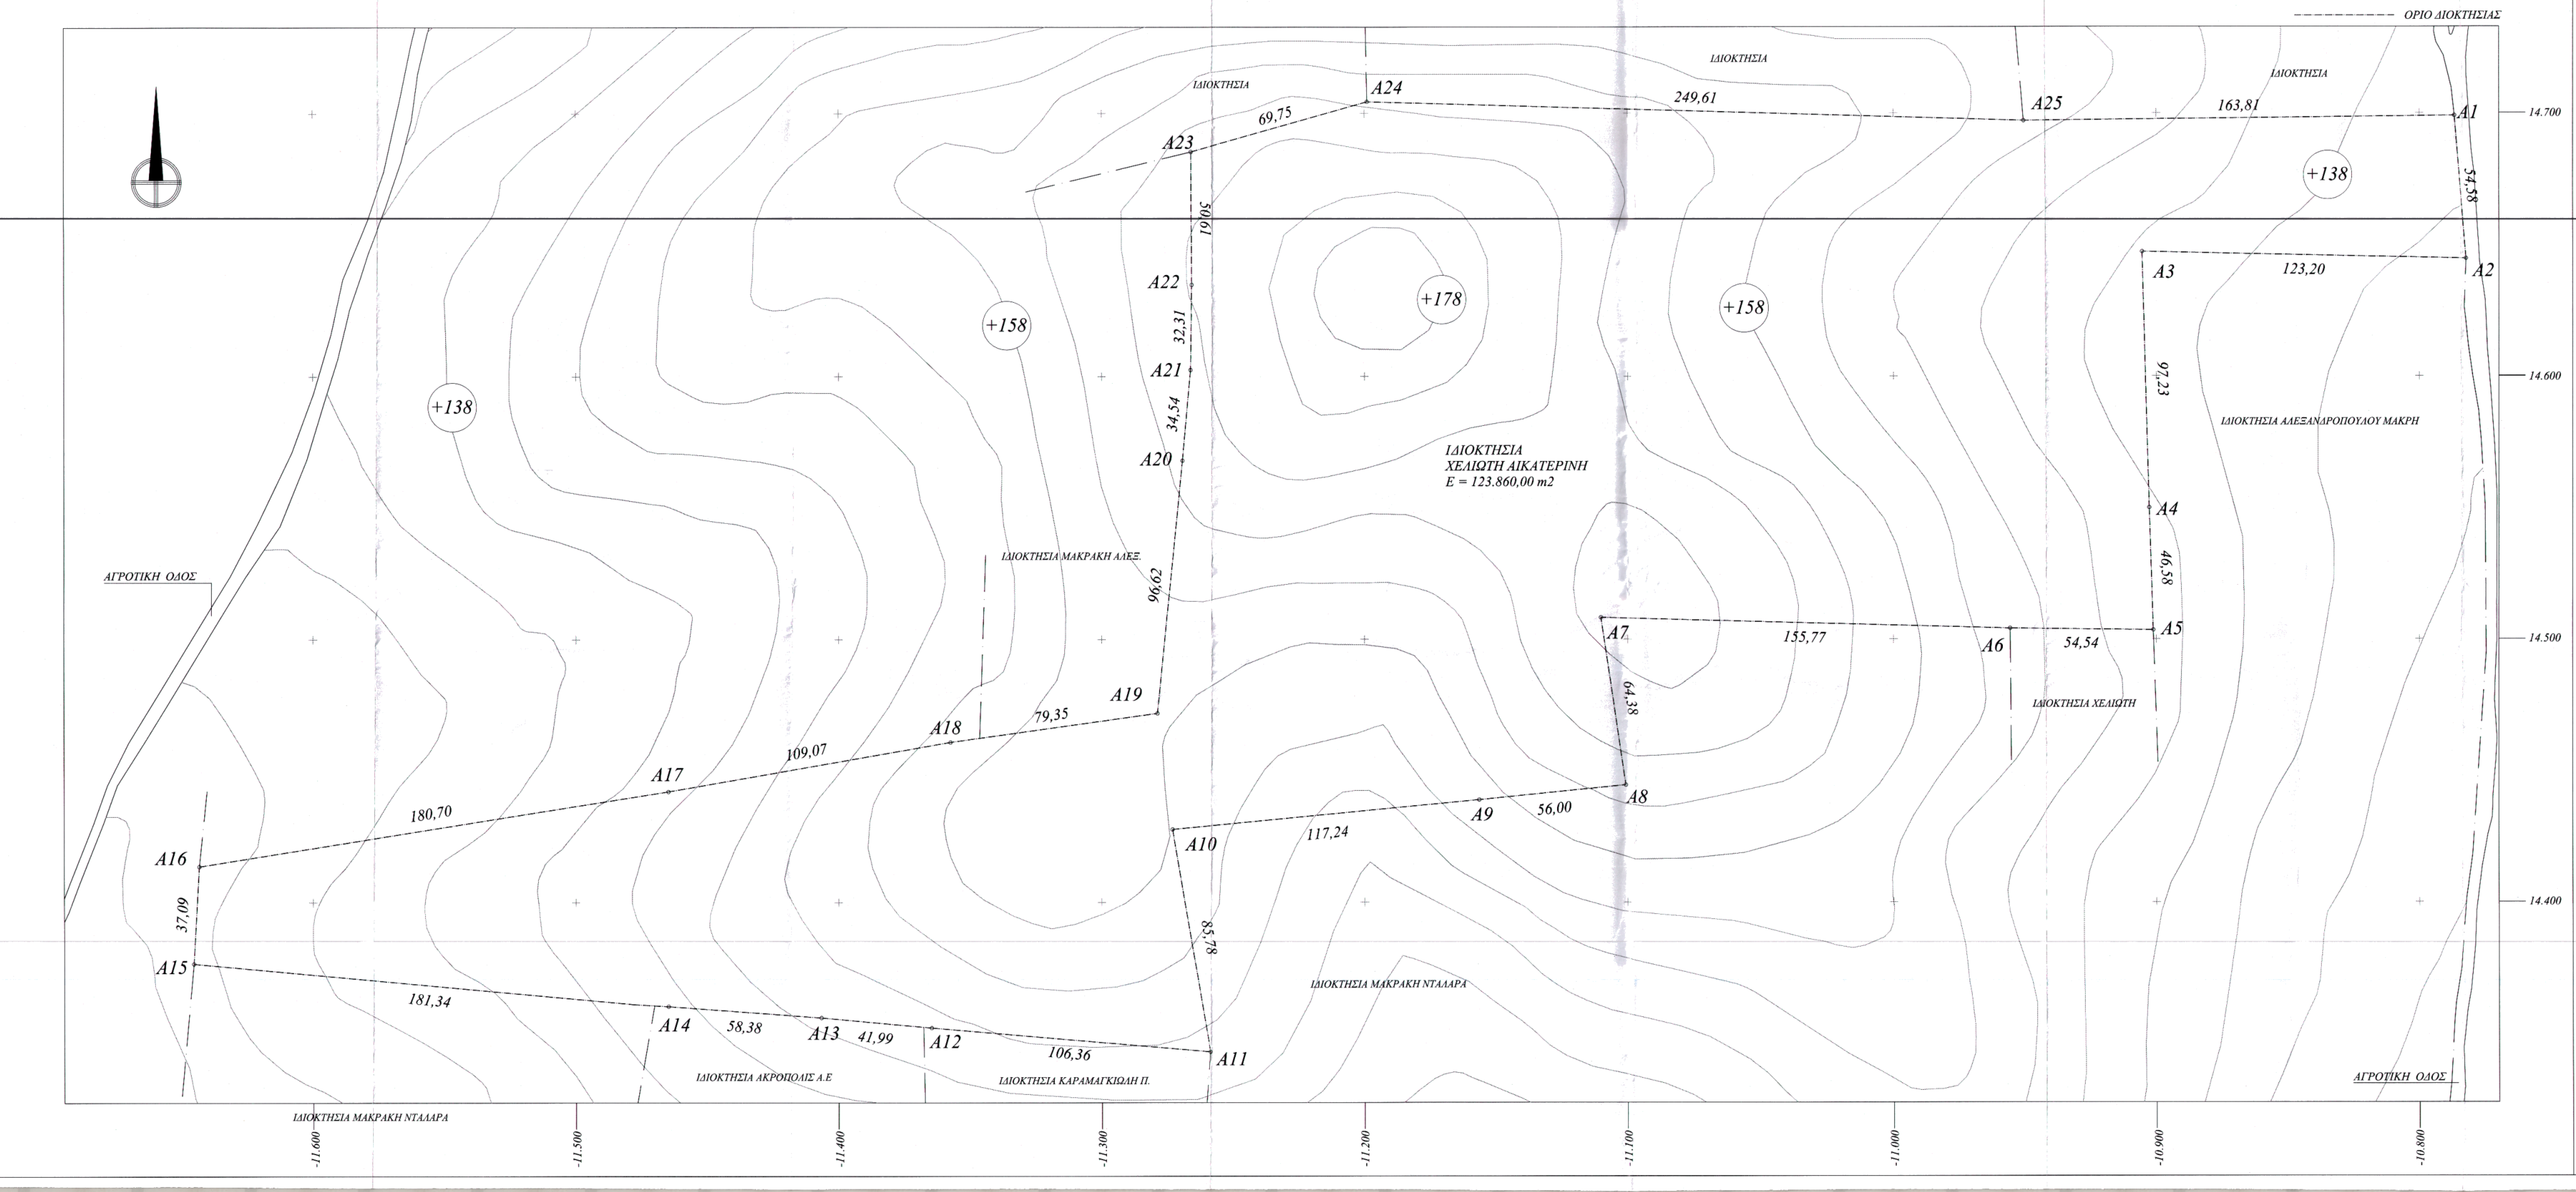Θήβα Μάρτιος 2015

Η Ιδιοκτήτης

Η Μηχανικός

ΓΕΩΡΓΙΑ ΣΤ. ΚΑΡΠΑΘΙΟΥ
ΠΤΥΧΙΟΥΧΟΣ ΜΗΧΑΝΙΚΟΣ ΔΟΜΙΚΩΝ ΕΡΓΩΝ Τ.Ε.
Α.Μ./Ε.Ε.Τ.Ε.Μ.: 48454
ΘΕΣΣΑΛΙΑΣ 18 ΒΟΥΛΑ 16673
ΤΗΛ.:210.8995809 ΚΙΝ.:6985038385
Α.Φ.Μ. 137547839 - Δ.Ο.Υ. ΓΛΥΦΑΔΑΣ

+138 ΥΨΟΜΕΤΡΑ

ΟΡΙΟ ΙΔΙΟΚΤΗΣΙΑΣ

Συντεταγμένες κορυφών ιδιοκτησίας

(Τετραγωνισμός Ε.Γ.Σ.Α. 87 ανά 5.000,00 μ - Κεντρικός Μεσημβρινός λ=24°)(Η εξάρτηση απο το ΕΓΣΑ '87 πραγματοποιήθηκε με σύστημα GPS και κάνοντας χρήση του Ελληνικού Συστήματος Εντοπισμού - HEPOS)

Α1	X = 442626.0266	Y = 4248269.6074
Α2	X = 442629.5538	Y = 4248215.7227
Α3	X = 442506.5554	Y = 4248217.5883
Α4	X = 442509.5336	Y = 4248120.3977
Α5	X = 442509.9574	Y = 4248073.8196
Α6	X = 442455.4193	Y = 4248074.2753
Α7	X = 442299.7679	Y = 4248080.3537
Α8	X = 442308.3982	Y = 4248016.6355
Α9	X = 442252.6990	Y = 4248011.2330
Α10	X = 442135.8746	Y = 4248001.3698
Α11	X = 442149.4646	Y = 4247916.6731
Α12	X = 442040.5055	Y = 4247923.1345
Α13	X = 441998.6069	Y = 4247925.9033
Α14	X = 441942.2940	Y = 4247928.6532
Α15	X = 441765.8020	Y = 4247943.1922
Α16	X = 441768.5560	Y = 4247980.2352
Α17	X = 441956.3200	Y = 4248013.5532
Α18	X = 442064.0090	Y = 4248030.8547
Α19	X = 442132.9216	Y = 4248045.8719
Α20	X = 442142.8804	Y = 4248141.9773
Α21	X = 442144.5239	Y = 4248176.4910
Α22	X = 442145.9868	Y = 4248208.7678
Α23	X = 442144.0394	Y = 4248259.2553
Α24	X = 442211.1945	Y = 4248278.1034
Α25	X = 442460.7181	Y = 4248269.4578

ΑΠΟΣΠΑΣΜΑ ΚΤΗΜΑΤΟΛΟΓΙΟΥ

ΜΕΛΕΤΗΤΗΣ	ΚΑΡΠΑΘΙΟΥ ΓΕΩΡΓΙΑ Πολ. Μηχ. Τ.Ε.
ΙΔΙΟΚΤΗΤΗΣ	ΑΙΚΑΤΕΡΙΝΗ ΧΕΛΙΩΤΗ
ΕΡΓΟ	
ΘΕΣΗ	ΡΕΒΕΝΙΑ ΘΗΒΩΝ - ΘΗΒΑ

ΘΕΜΑ ΣΧΕΔΙΟΥ

ΤΟΠΟΓΡΑΦΙΚΟ ΔΙΑΓΡΑΜΜΑ

ΑΡ.ΣΧΕΔΙΟΥ

T1

ΚΛΙΜΑΚΑ	1/750
ΗΜΕΡΟΜΗΝΙΑ	ΜΑΡΤΙΟΣ 2015
ΥΠΟΓΡΑΦΗ	**ΣΦΡΑΓΙΔΑ**

Θεωρήθηκε και προσαρτάται
αριθμ. 1638/70643
23-4-2015
Ο Δασάρχης
ΔΗΣ ΚΩΝ/ΝΟΣ
ΔΑΣΟΛΟΓΟΣ

ΓΕΩΡΓΙΑ ΣΤ. ΚΑΡΠΑΘΙΟΥ
ΠΤΥΧΙΟΥΧΟΣ ΜΗΧΑΝΙΚΟΣ ΔΟΜΙΚΩΝ ΕΡΓΩΝ Τ.Ε.
Α.Μ./Ε.Ε.Τ.Ε.Μ.: 48454
ΘΕΣΣΑΛΙΑΣ 18 ΒΟΥΛΑ 16673
ΤΗΛ.:210.8995809 ΚΙΝ.:6985038385
Α.Φ.Μ. 137547839 - Δ.Ο.Υ. ΓΛΥΦΑΔΑΣ