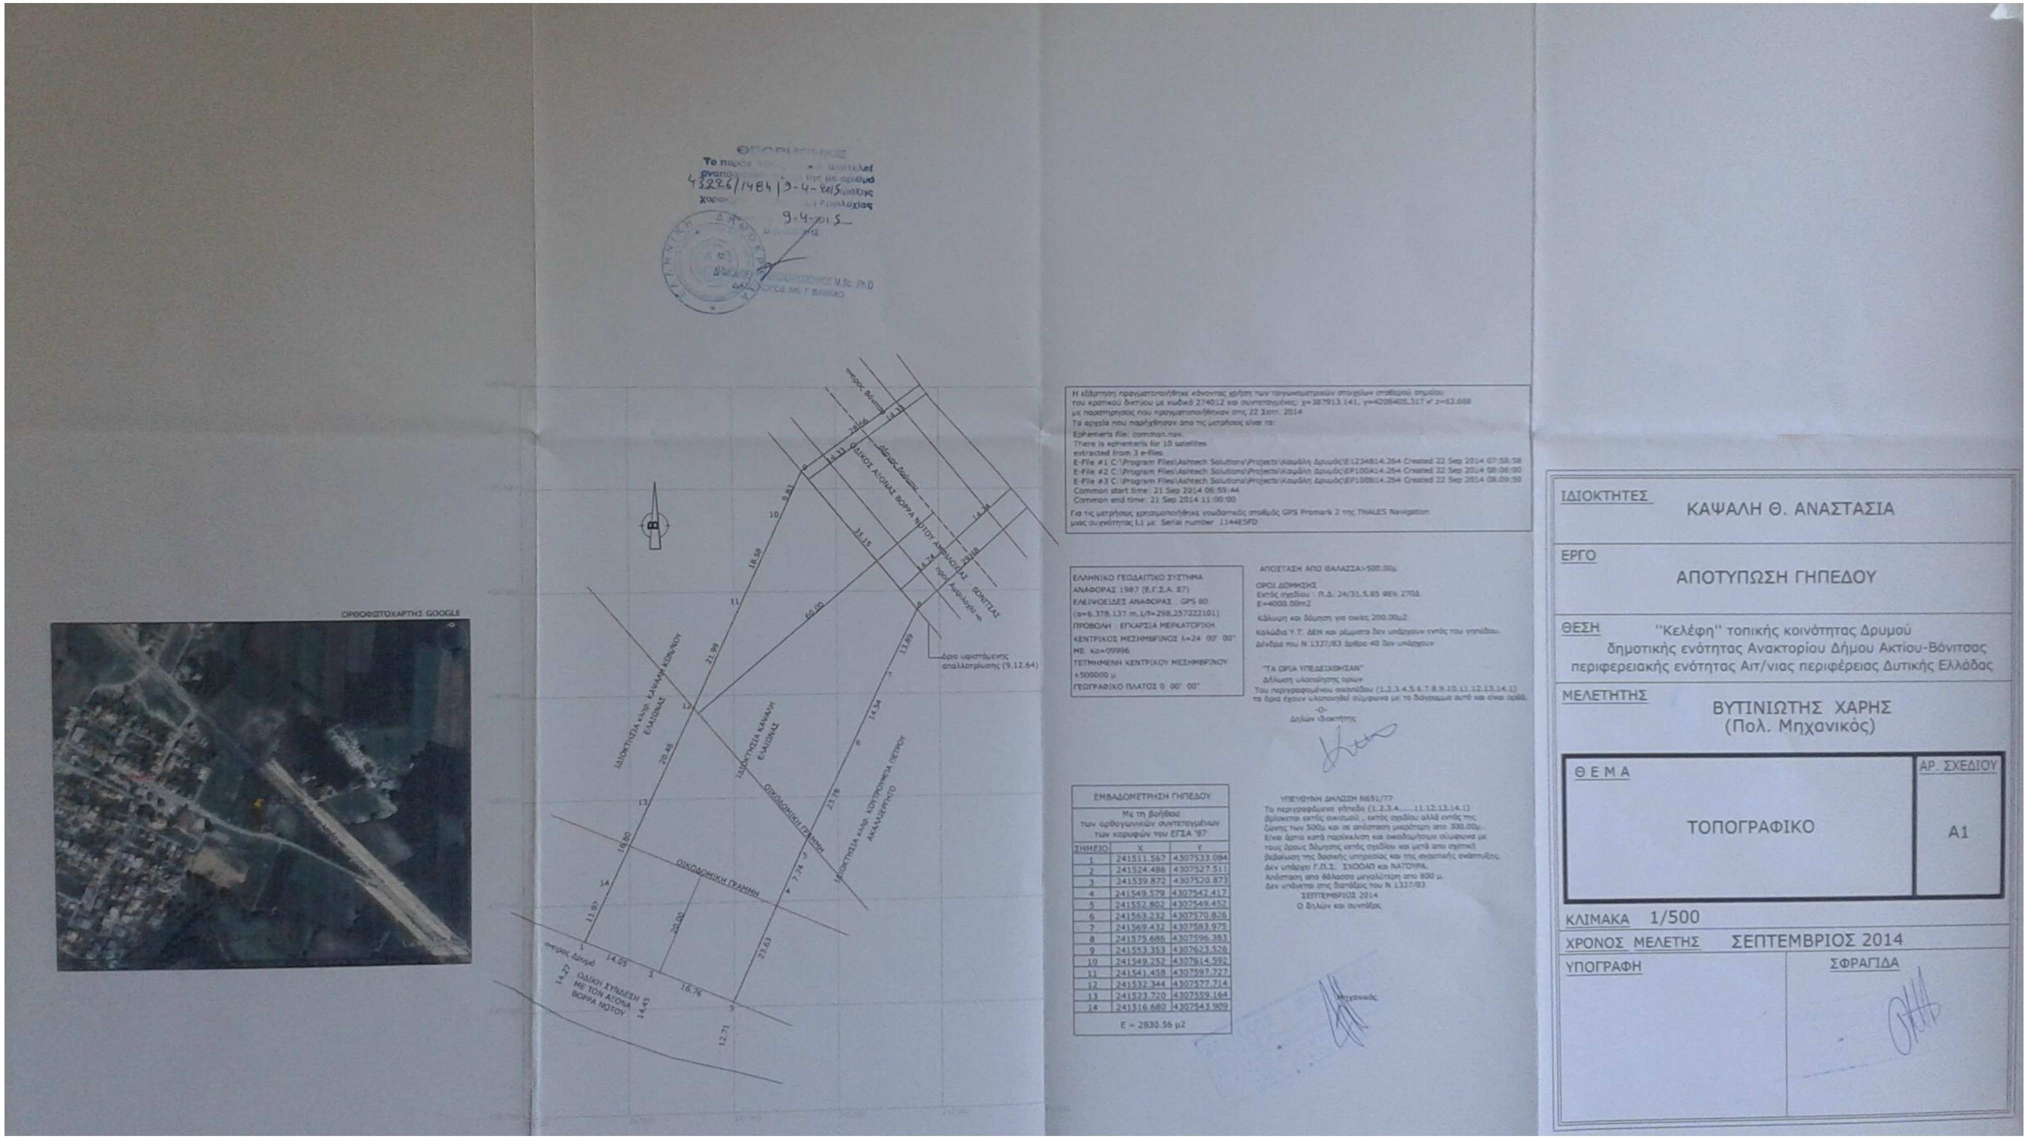
ΟΡΘΟΦΩΤΟΧΑΡΤΗΣ GOOGLE
Β
ΟΔΙΚΟΣ ΑΞΟΝΑΣ ΒΟΡΡΑ ΝΟΤΟΥ ΑΜΦΙΛΟΧΙΑΣ - ΒΟΝΙΤΣΑΣ
προς Βόνιτσα
προς Αμφιλοχία
όρια υφιστάμενης απαλλοτρίωσης (9.12.64)
ΙΔΙΟΚΤΗΣΙΑ κληρ. ΚΑΨΑΛΗ ΚΩΝ/ΝΟΥ ΕΛΑΙΩΝΑΣ
ΙΔΙΟΚΤΗΣΙΑ ΚΑΨΑΛΗ ΕΛΑΙΩΝΑΣ
ΙΔΙΟΚΤΗΣΙΑ κληρ. ΚΟΥΤΡΟΥΜΠΗ ΠΕΤΡΟΥ ΑΚΑΛΛΙΕΡΓΗΤΟ
ΟΙΚΟΔΟΜΙΚΗ ΓΡΑΜΜΗ
ΟΙΚΟΔΟΜΙΚΗ ΓΡΑΜΜΗ
ΟΔΙΚΗ ΣΥΝΔΕΣΗ ΜΕ ΤΟΝ ΑΞΟΝΑ ΒΟΡΡΑ ΝΟΤΟΥ
προς Δρυμό
21.98
18.59
9.83
60.00
33.15
20.46
18.80
13.97
14.05
16.76
20.00
23.63
7.74
23.78
14.54
13.89
12.71
14.45

ΘΕΩΡΗΘΗΚΕ
Το παρ[illegible] αποτελεί
αναπ[illegible] της με αριθμό
43226/1484/9-4-2015
χαρακ[illegible] Αμφιλοχίας
9-4-2015
[illegible] M.Sc. PhD
ΔΑΣΟΛΟΓΟΣ ΜΕ Γ ΒΑΘΜΟ

Η εξάρτηση πραγματοποιήθηκε κάνοντας χρήση των τριγωνομετρικών στοιχείων σταθερού σημείου του κρατικού δικτύου με κωδικό 274012 και συντεταγμένες: χ=387913.141, γ=4208405.317 κ' z=63.688 με παρατηρήσεις που πραγματοποιήθηκαν στις 22 Σεπτ. 2014
Τα αρχεία που παρήχθησαν από τις μετρήσεις είναι τα:

```
Ephemeris file: common.nav.
There is ephemeris for 10 satellites
extracted from 3 e-files
E-File #1 C:\Program Files\Ashtech Solutions\Projects\Καψάλη Δρυμός\E1234814.264 Created 22 Sep 2014 07:58:58
E-File #2 C:\Program Files\Ashtech Solutions\Projects\Καψάλη Δρυμός\EP100A14.264 Created 22 Sep 2014 08:06:00
E-File #3 C:\Program Files\Ashtech Solutions\Projects\Καψάλη Δρυμός\EP100B14.264 Created 22 Sep 2014 08:09:50
Common start time: 21 Sep 2014 06:59:44
Common end time: 21 Sep 2014 11:00:00
```

Για τις μετρήσεις χρησιμοποιήθηκε γεωδαιτικός σταθμός GPS Promark 2 της THALES Navigation μιας συχνότητας L1 με Serial number 1144E5FD

ΕΛΛΗΝΙΚΟ ΓΕΩΔΑΙΤΙΚΟ ΣΥΣΤΗΜΑ
ΑΝΑΦΟΡΑΣ 1987 (Ε.Γ.Σ.Α. 87)
ΕΛΛΕΙΨΟΕΙΔΕΣ ΑΝΑΦΟΡΑΣ : GPS 80
(α=6.378.137 m, 1/f=298.257222101)
ΠΡΟΒΟΛΗ : ΕΓΚΑΡΣΙΑ ΜΕΡΚΑΤΟΡΙΚΗ
ΚΕΝΤΡΙΚΟΣ ΜΕΣΗΜΒΡΙΝΟΣ λ=24 00' 00"
ΜΕ κο=09996
ΤΕΤΜΗΜΕΝΗ ΚΕΝΤΡΙΚΟΥ ΜΕΣΗΜΒΡΙΝΟΥ
+500000 μ
ΓΕΩΓΡΑΦΙΚΟ ΠΛΑΤΟΣ 0 00' 00"

ΑΠΟΣΤΑΣΗ ΑΠΟ ΘΑΛΑΣΣΑ>500.00μ

ΟΡΟΙ ΔΟΜΗΣΗΣ
Εκτός σχεδίου : Π.Δ. 24/31.5.85 ΦΕΚ 270Δ
Ε=4000.00m2
Κάλυψη και δόμηση για οικίες 200.00μ2
Καλώδια Υ.Τ. ΔΕΗ και ρέματα δεν υπάρχουν εντός του γηπέδου.
Δένδρα του Ν 1337/83 άρθρο 40 δεν υπάρχουν

"ΤΑ ΟΡΙΑ ΥΠΕΔΕΙΧΘΗΣΑΝ"
Δήλωση υλοποίησης ορίων
Του περιγραφομένου οικοπέδου (1.2.3.4.5.6.7.8.9.10.11.12.13.14.1) τα όρια έχουν υλοποιηθεί σύμφωνα με το διάγραμμα αυτό και είναι ορθά.
-Ο-
Δηλών ιδιοκτήτης

ΕΜΒΑΔΟΜΕΤΡΗΣΗ ΓΗΠΕΔΟΥ		
Με τη βοήθεια των ορθογωνικών συντεταγμένων των κορυφών του ΕΓΣΑ '87		
ΣΗΜΕΙΟ	Χ	Υ
1	241511.567	4307533.084
2	241524.486	4307527.511
3	241539.872	4307520.873
4	241549.579	4307542.417
5	241552.802	4307549.452
6	241563.232	4307570.826
7	241569.432	4307583.975
8	241575.686	4307596.383
9	241553.353	4307623.526
10	241549.252	4307614.592
11	241541.458	4307597.727
12	241532.344	4307577.714
13	241523.720	4307559.164
14	241516.680	4307543.909
Ε = 2830.56 μ2		

ΥΠΕΥΘΥΝΗ ΔΗΛΩΣΗ Ν651/77
Το περιγραφόμενο γήπεδο (1.2.3.4.......11.12.13.14.1) βρίσκεται εκτός οικισμού , εκτός σχεδίου αλλά εντός της ζώνης των 500μ και σε απόσταση μικρότερη απο 300.00μ.
Είναι άρτιο κατά παρέκκλιση και οικοδομήσιμο σύμφωνα με τους όρους δόμησης εκτός σχεδίου και μετά απο σχετική βεβαίωση της δασικής υπηρεσίας και της αγροτικής ανάπτυξης.
Δεν υπάρχει Γ.Π.Σ. ΣΧΟΟΑΠ και ΝΑΤΟΥΡΑ.
Απόσταση απο θάλασσα μεγαλύτερη απο 800 μ.
Δεν υπάγεται στις διατάξεις του Ν 1337/83
ΣΕΠΤΕΜΒΡΙΟΣ 2014
Ο δηλών και συντάξας

Μηχανικός

ΙΔΙΟΚΤΗΤΕΣ	ΚΑΨΑΛΗ Θ. ΑΝΑΣΤΑΣΙΑ
ΕΡΓΟ	ΑΠΟΤΥΠΩΣΗ ΓΗΠΕΔΟΥ
ΘΕΣΗ	"Κελέφη" τοπικής κοινότητας Δρυμού δημοτικής ενότητας Ανακτορίου Δήμου Ακτίου-Βόνιτσας περιφερειακής ενότητας Αιτ/νίας περιφέρειας Δυτικής Ελλάδας
ΜΕΛΕΤΗΤΗΣ	ΒΥΤΙΝΙΩΤΗΣ ΧΑΡΗΣ (Πολ. Μηχανικός)
ΘΕΜΑ	ΤΟΠΟΓΡΑΦΙΚΟ
ΑΡ. ΣΧΕΔΙΟΥ	Α1
ΚΛΙΜΑΚΑ	1/500
ΧΡΟΝΟΣ ΜΕΛΕΤΗΣ	ΣΕΠΤΕΜΒΡΙΟΣ 2014
ΥΠΟΓΡΑΦΗ	
ΣΦΡΑΓΙΔΑ	