

**ΔΗΛΩΣΗ Ν.651/77**  
 Ο υπογράφων μηχανικός δηλώνει υπεύθυνα ότι, το εκπονήμενο στο παρόν διαγράμμα σχέδιο (441), που βρίσκεται στο Αγροκτημα Φλώρινας του Δήμου Φλώρινας, (σεκός εργάσιμο και εκτός της ζώνης των 500 μέτρων από τα όρια του οικισμού και εκτός του ΓΠΣ Φλώρινας), ΔΕΝ είναι άρθρο και οικοδόμημα, σύμφωνα με τις τοποθεσίες Πλοκαδοδικές Διατάξεις.

Ο δηλών

**ΣΟΥΛΙΑΣ ΑΛΕΞ. ΧΡΗΣΤΟΣ**  
 ΑΓΡΟΝΟΜΟΣ ΤΟΠΟΓΡΑΦΟΣ ΜΗΧΑΝΙΚΟΣ  
 ΑΠΛΑΝΑΤΟΥΧΟΣ Α.Π.Θ.  
 ΑΠ. Μητρώο: 1552  
 Δ/νση: Φλώρινα  
 Τηλ: 23850 2676 - ΚΙΝ. 6948 279838  
 Α.Φ.Μ. 048075059 - Δ.Ο.Υ. ΦΛΩΡΙΝΑΣ

**ΜΕΛΕΤΗΤΙΚΟ ΓΡΑΦΕΙΟ**  
 ΣΟΥΛΙΑΣ ΑΛΕΞ. ΧΡΗΣΤΟΣ  
 ΑΓΡΟΝΟΜΟΣ & ΤΟΠΟΓΡΑΦΟΣ ΜΗΧΑΝΙΚΟΣ  
 ΛΙΠΛΩΜΑΤΟΥΧΟΣ Α.Π.Θ.

**ΕΡΓΟΛΟΤΗΣ :** ΡΟΖΑΣ ΚΩΝΣΤΑΝΤΙΝΟΣ

**ΕΡΓΟ :** ΑΠΟΥΥΠΩΣΗ ΑΓΡΟΤΕΜΑΧΙΟΥ

**ΘΕΣΗ :** ΔΗΜΟΣ ΦΛΩΡΙΝΑΣ (ΑΓΡΟΚΤΗΜΑ) ΕΚΤΟΣ ΣΧΕΛΙΟΥ ΑΡ. ΤΕΜ. 441

**ΘΕΜΑ ΣΧΕΔΙΟΥ :** ΤΟΠΟΓΡΑΦΙΚΟ ΔΙΑΓΡΑΜΜΑ

**ΚΛΙΜΑΚΑ SCALE**  
 1 : 500

**ΜΕΛΕΤΗΘΗΚΕ DESIGNED BY**  
 2014

**ΣΧΕΔΙΑΣΤΗΚΕ DRAWN BY**  
 2014


**ΑΡΙΘΜΟΣ ΣΧΕΔΙΟΥ DWG No.**  
 T - 1

**ΣΟΥΛΙΑΣ ΧΡΗΣΤΟΣ**

**ΕΛΕΓΧΘΗΚΕ** ΕΙΚΡΙΘΗΚΕ

**ΥΠΟΓΡΑΦΗ - ΣΦΡΑΓΙΔΑ**

**ΣΟΥΛΙΑΣ ΑΛΕΞ. ΧΡΗΣΤΟΣ**  
 ΑΓΡΟΝΟΜΟΣ ΤΟΠΟΓΡΑΦΟΣ ΜΗΧΑΝΙΚΟΣ  
 ΑΠΛΑΝΑΤΟΥΧΟΣ Α.Π.Θ.  
 ΑΠ. Μητρώο: 1552  
 Δ/νση: Φλώρινα  
 Τηλ: 23850 2676 - ΚΙΝ. 6948 279838  
 Α.Φ.Μ. 048075059 - Δ.Ο.Υ. ΦΛΩΡΙΝΑΣ

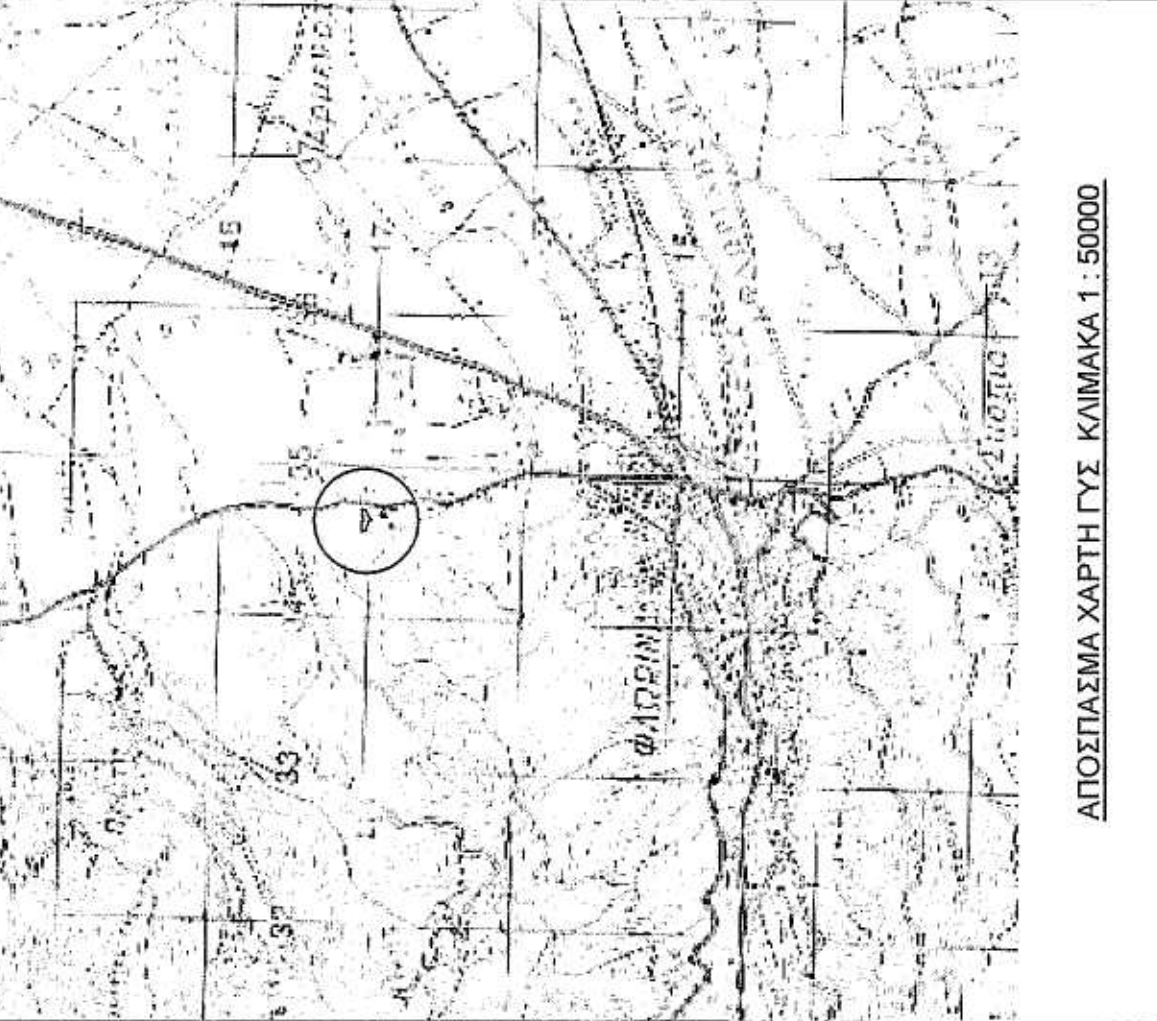

ΑΠΟΣΠΑΣΜΑ ΧΑΡΤΗ ΓΥΣ ΚΛΙΜΑΚΑ 1 : 50000


α/α	E	N	G (GRADS)	S (m)
7	281407.007	4519700.718	379.6929 g	20.00
8	281400.735	4519719.709	301.0180 g	28.52
9	281372.222	4519720.165	360.1094 g	14.47
10	281367.774	4519733.935	294.9440 g	32.62
11	281335.256	4519731.347	207.1572 g	32.24
14	281331.639	4519699.310	118.3653 g	21.83
15	281352.565	4519693.100	98.3256 g	36.35
16	281388.905	4519694.056	77.5901 g	19.29
7	281407.007	4519700.718		

ΕΜΒΛΑΘΟΝ E = 2229.79 m<sup>2</sup>

**ΔΗΛΩΣΗ ΙΔΙΟΚΤΗΤΗ**  
 Τα αναγραφόμενα στοιχεία για το εν λόγω αγροκτήμα, που είναι ιδιοκτησία μου, είναι απόλυτα αληθή, τα δε όρια του αγροκτήματός τού εφόσον παρέρωσα μου και με υποδείξει μου.

Ο δηλών



1. 281363, 159 4519421, 185
2. 281349, 741 4519421, 741
3. 281344, 845 4519409, 046
4. 281333, 208 4519413, 808

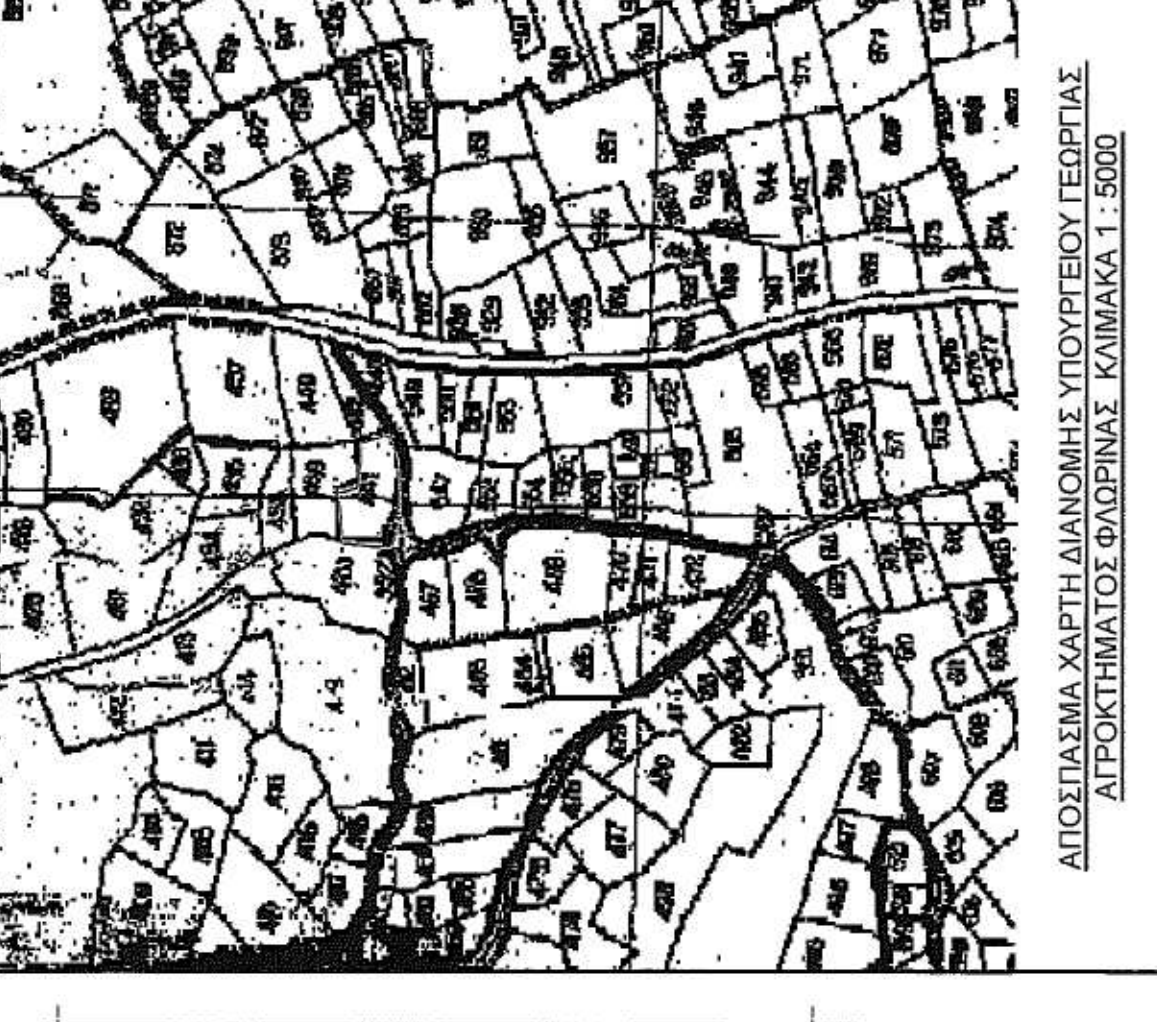

ΑΠΟΣΠΑΣΜΑ ΧΑΡΤΗ ΔΙΑΝΟΜΗΣ ΥΠΟΥΡΓΕΙΟΥ ΓΕΩΡΓΙΑΣ ΑΓΡΟΚΤΗΜΑΤΟΣ ΦΛΩΡΙΝΑΣ ΚΛΙΜΑΚΑ 1 : 5000



ΑΠΟΣΠΑΣΜΑ ΟΡΘΟΦΩΤΟΧΑΡΤΗ ΚΛΙΜΑΚΑ 1 : 5000

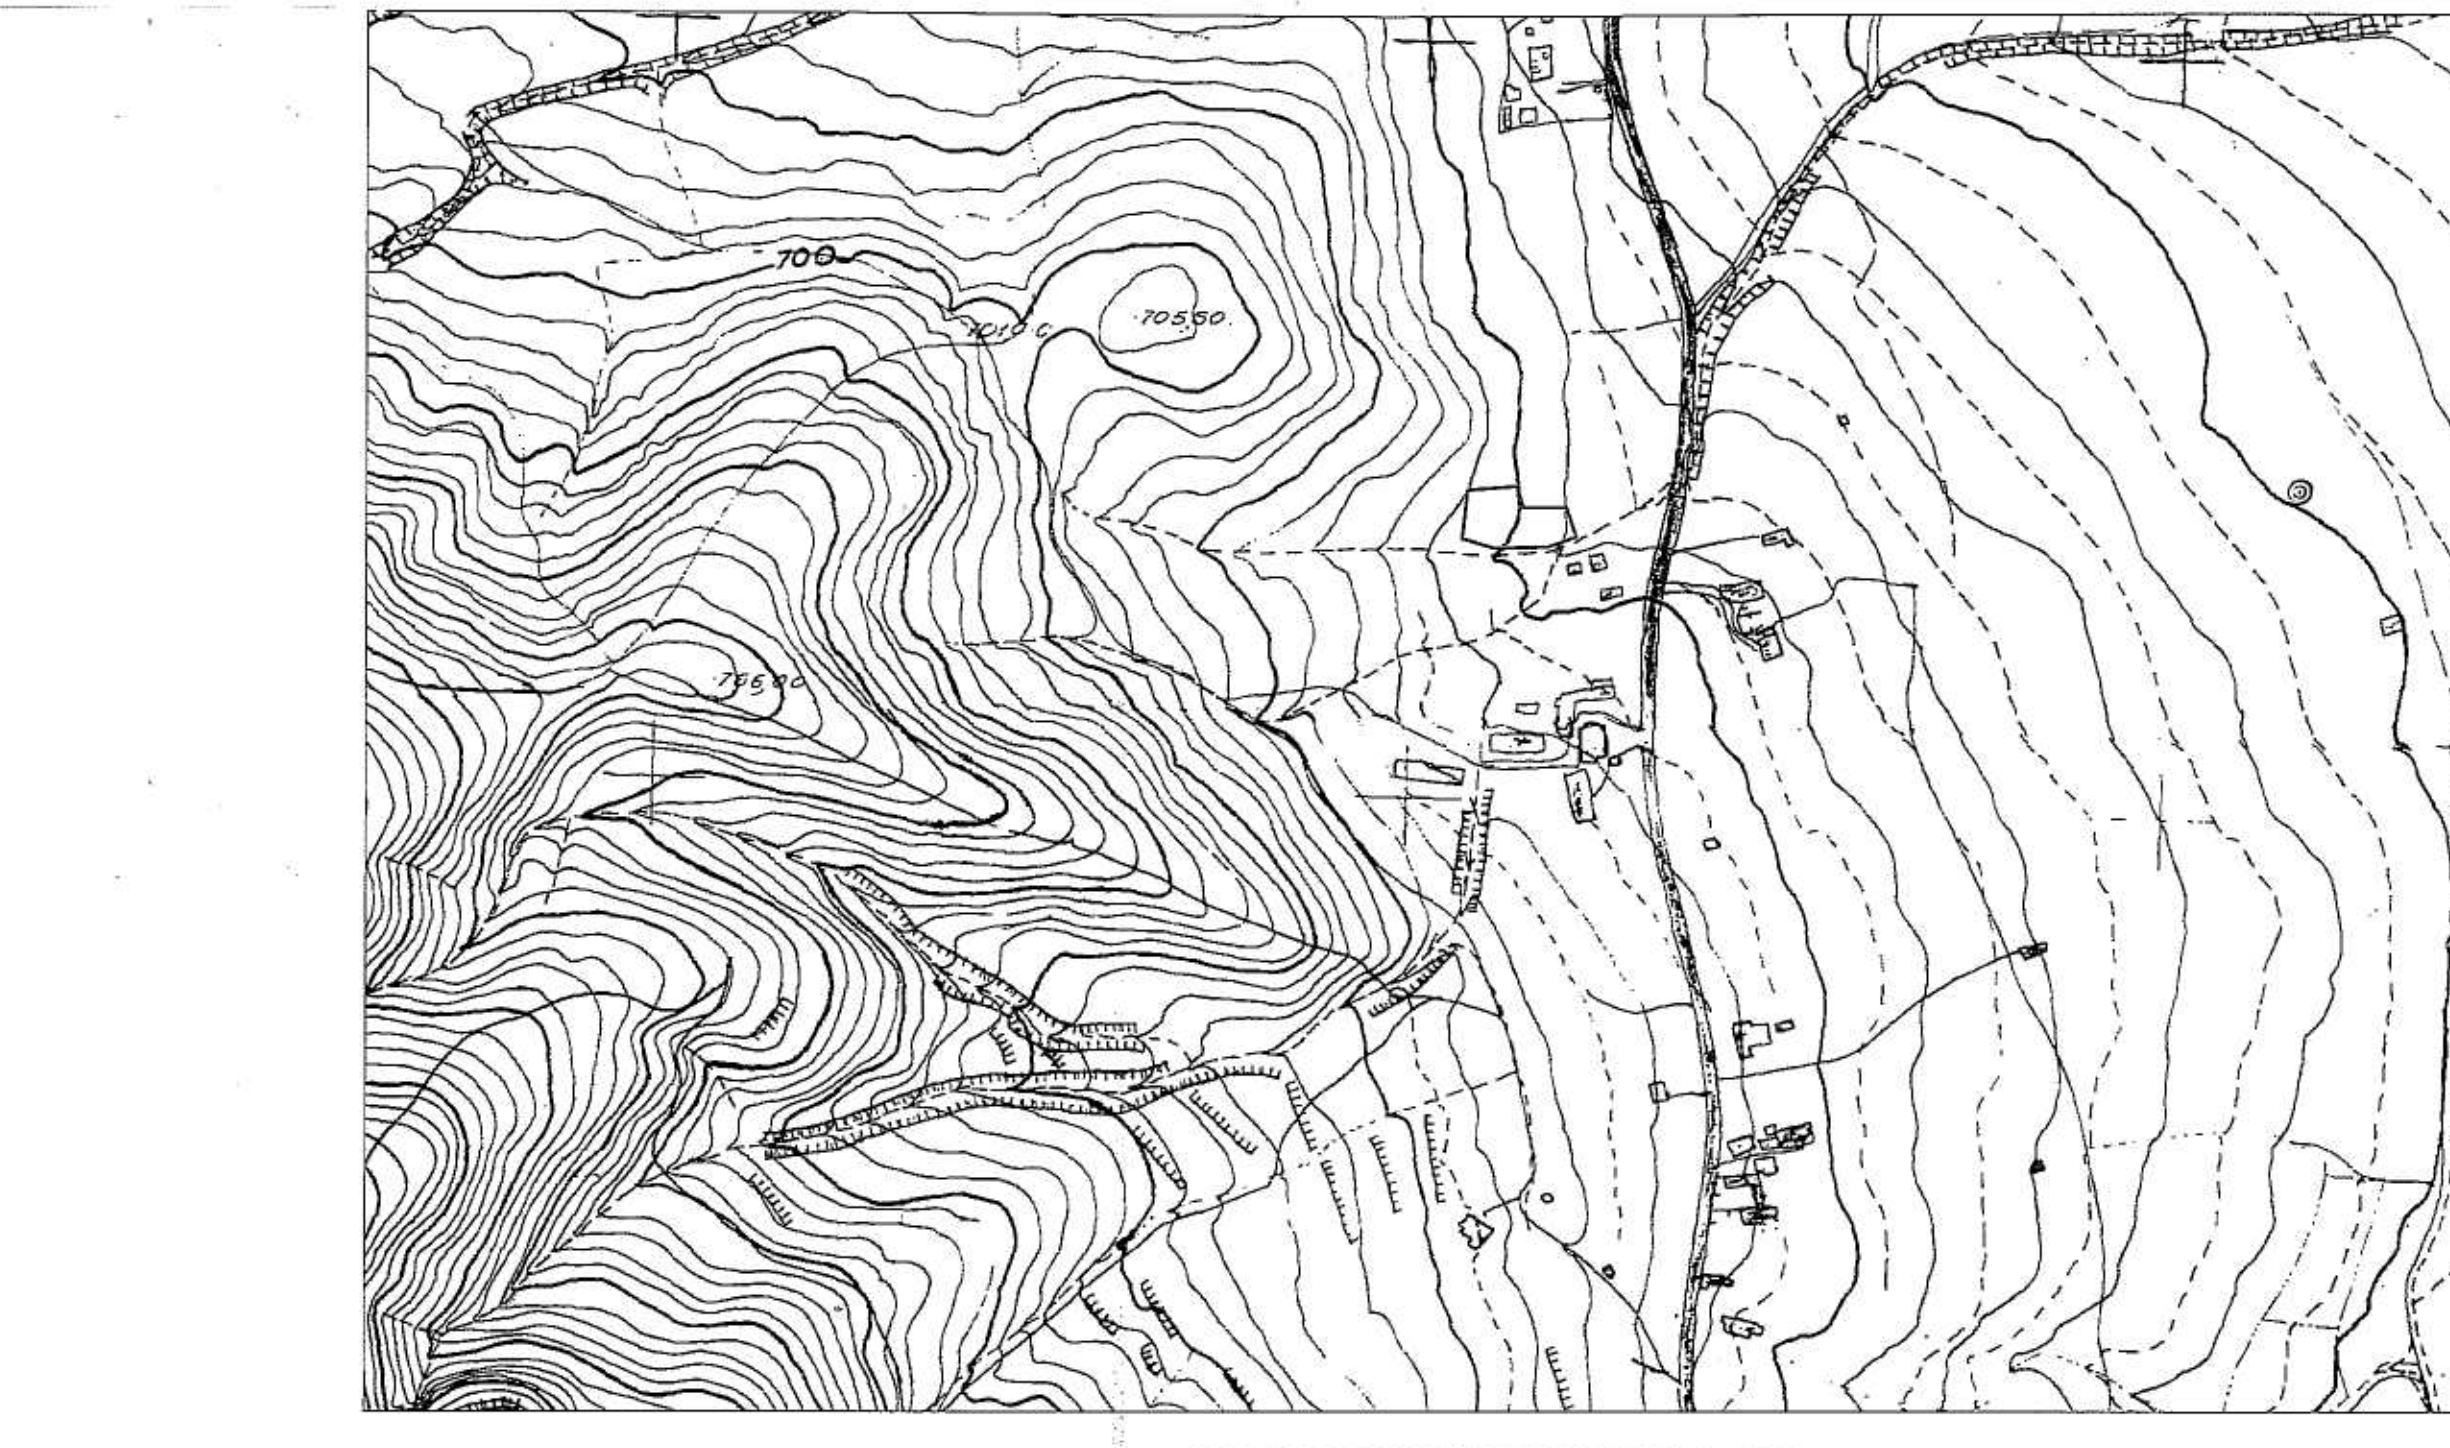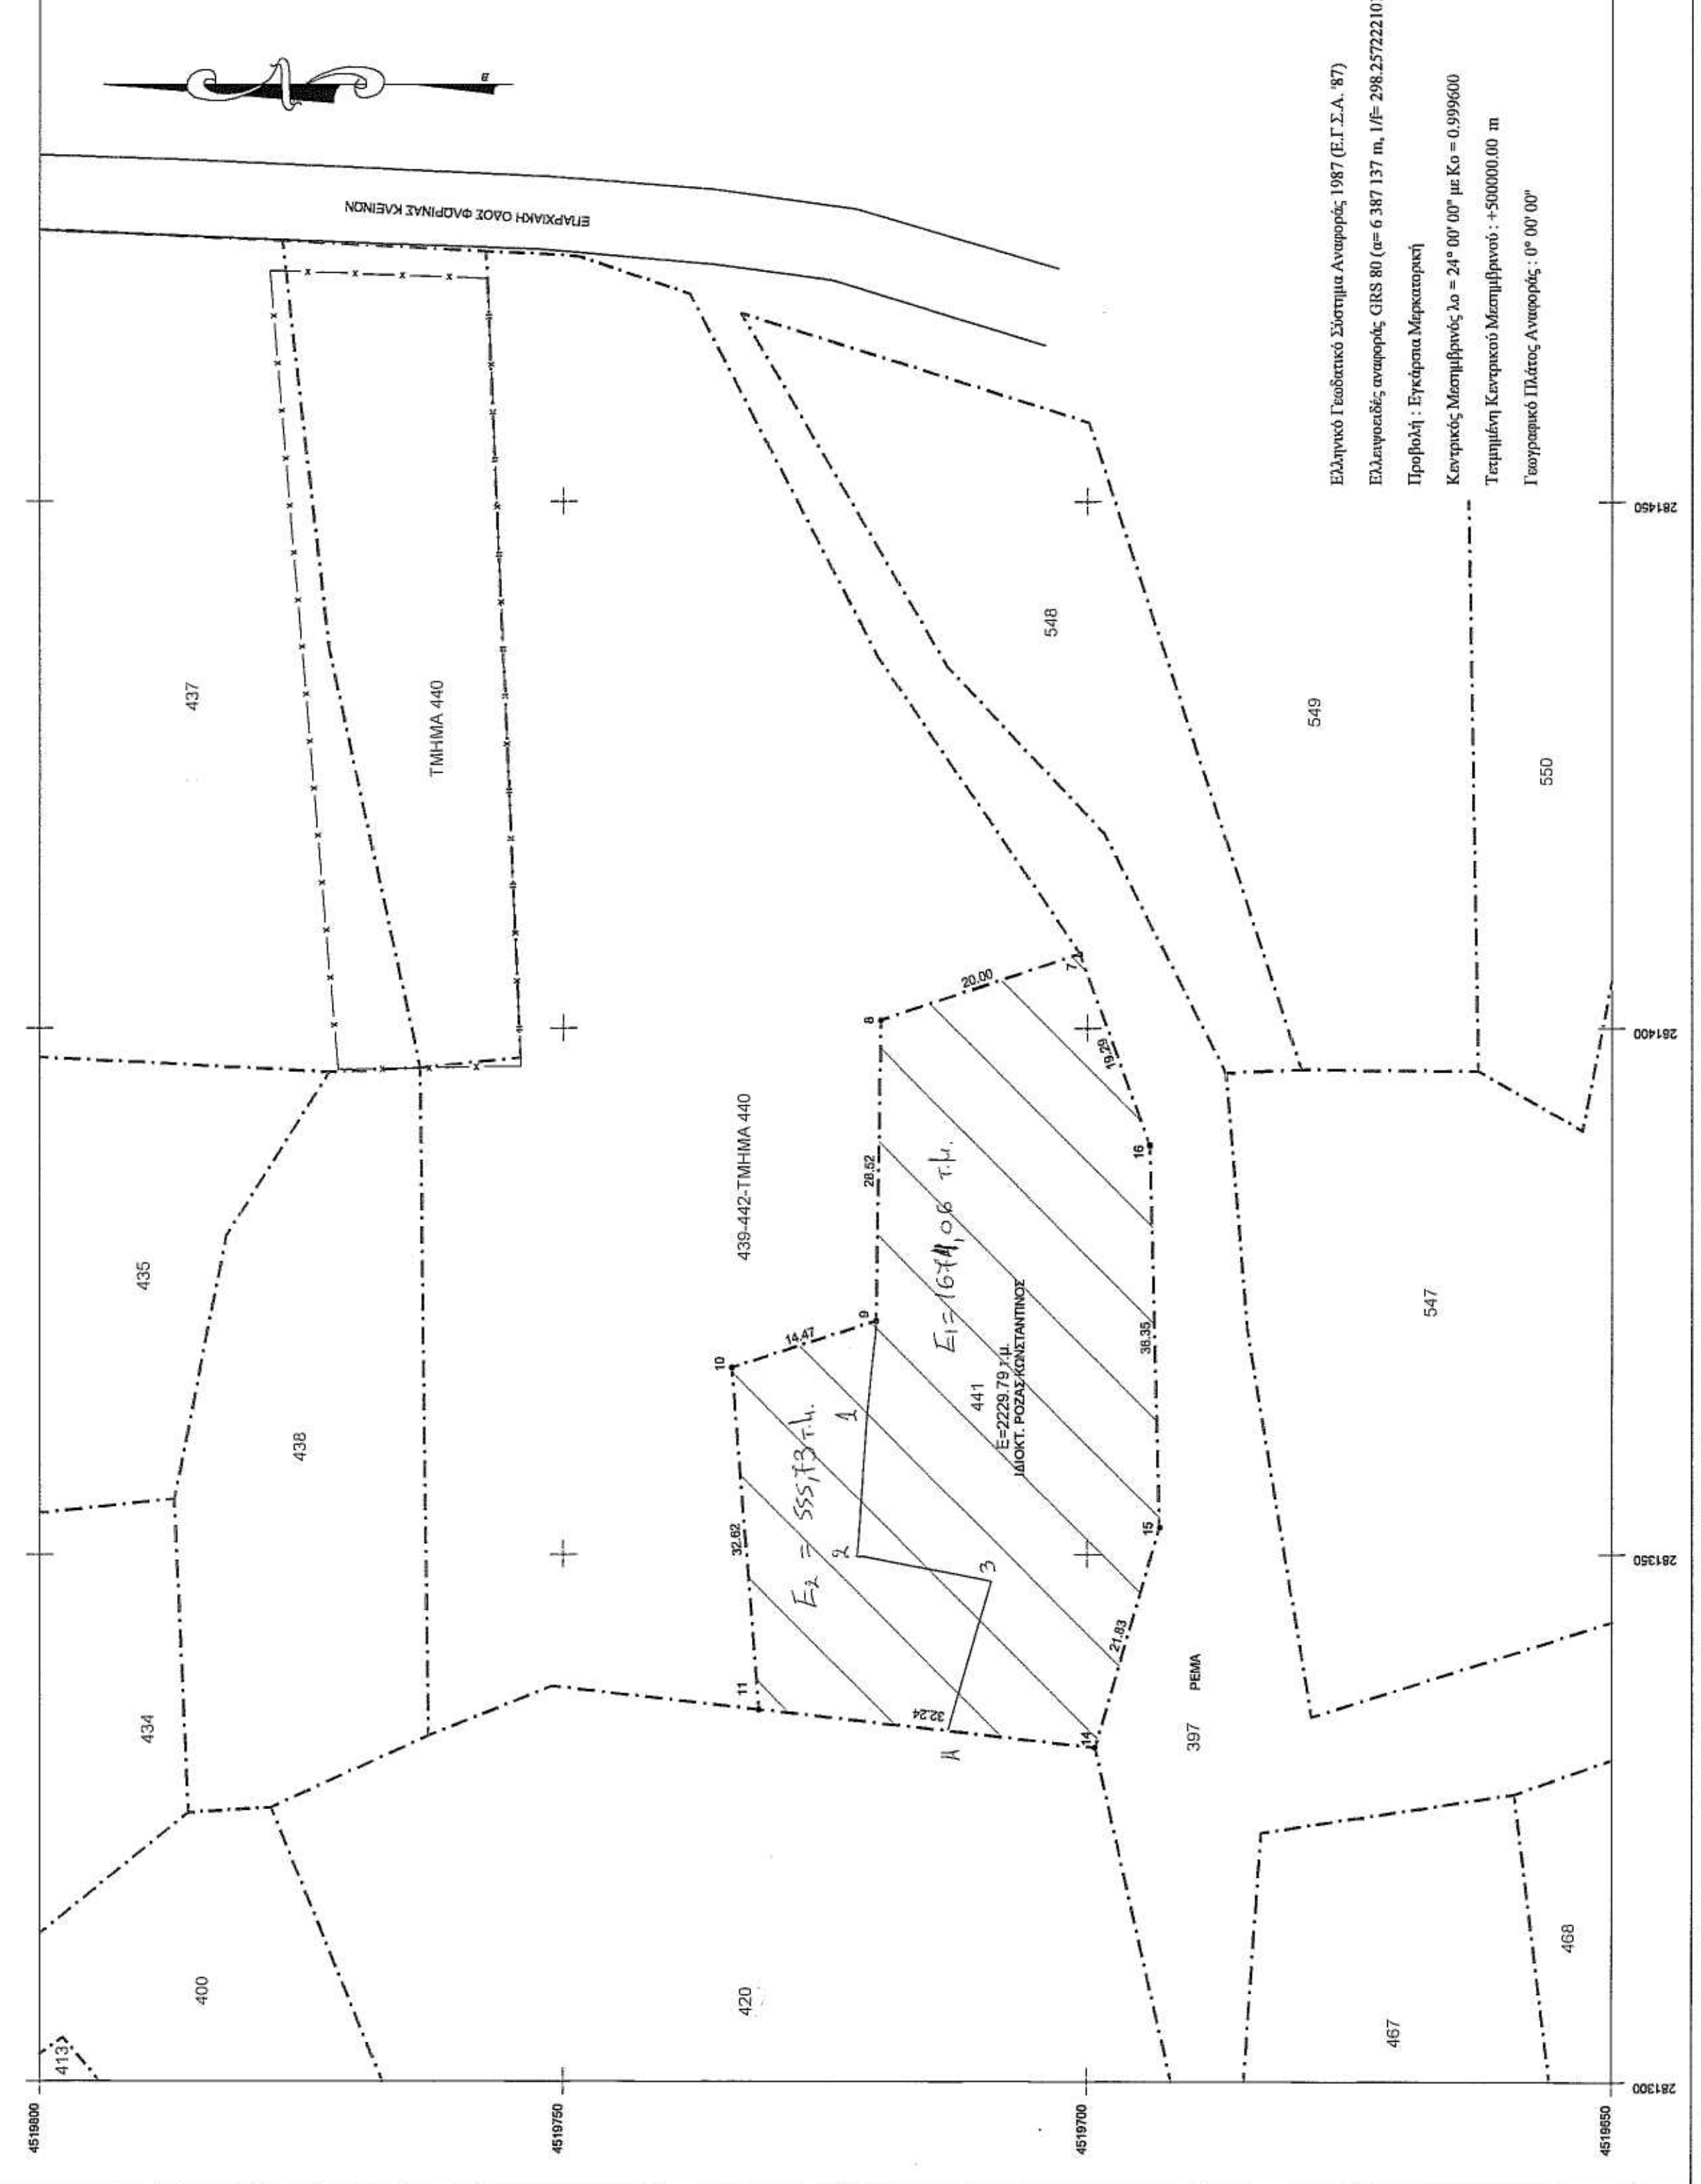

ΑΠΟΣΠΑΣΜΑ ΧΑΡΤΗ ΓΥΣ ΚΛΙΜΑΚΑ 1 : 5000