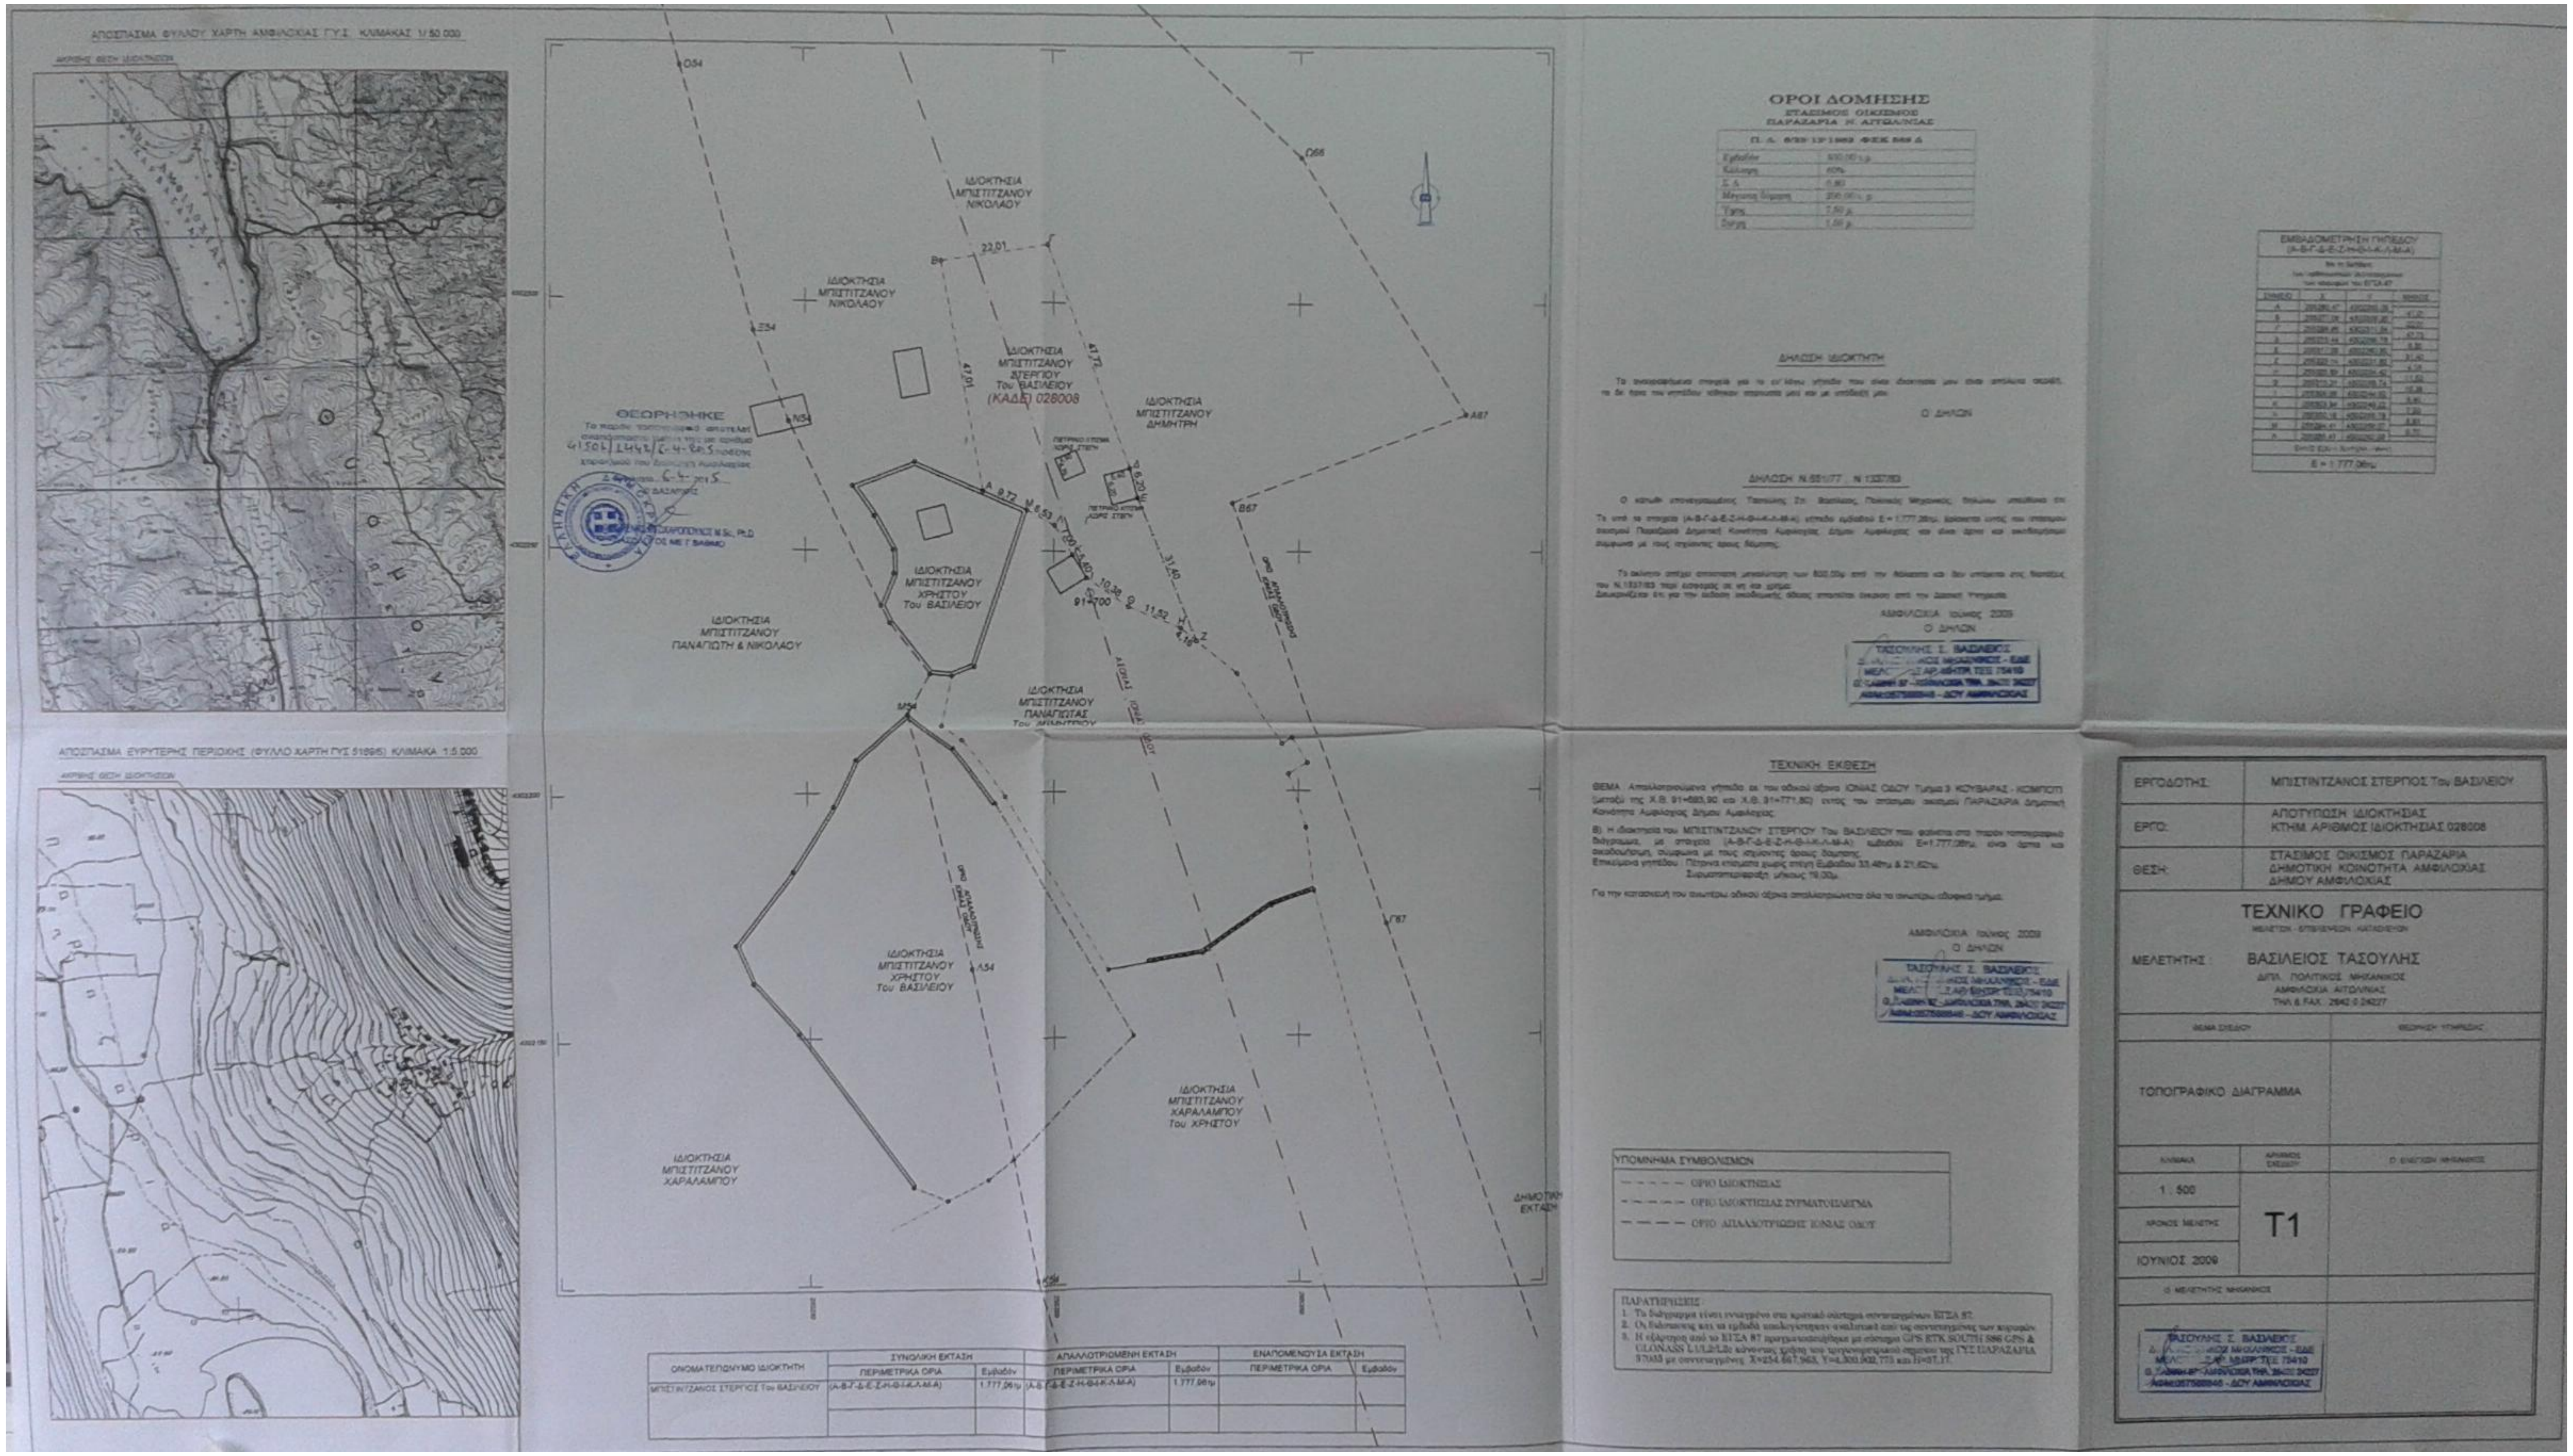
ΑΠΟΣΠΑΣΜΑ ΦΥΛΛΟΥ ΧΑΡΤΗ ΑΜΦΙΛΟΧΙΑΣ Γ.Υ.Σ. ΚΛΙΜΑΚΑΣ 1/50.000
ΑΚΡΙΒΗΣ ΘΕΣΗ ΙΔΙΟΚΤΗΣΙΑΣ
ΑΠΟΣΠΑΣΜΑ ΕΥΡΥΤΕΡΗΣ ΠΕΡΙΟΧΗΣ (ΦΥΛΛΟ ΧΑΡΤΗ ΓΥΣ 51895) ΚΛΙΜΑΚΑ 1:5.000
ΑΚΡΙΒΗΣ ΘΕΣΗ ΙΔΙΟΚΤΗΣΙΑΣ
Ο54
Ω66
ΙΔΙΟΚΤΗΣΙΑ ΜΠΙΣΤΙΤΖΑΝΟΥ ΝΙΚΟΛΑΟΥ
ΙΔΙΟΚΤΗΣΙΑ ΜΠΙΣΤΙΤΖΑΝΟΥ ΝΙΚΟΛΑΟΥ
22,01
Β
Γ
Ξ54
47,01
47,72
ΙΔΙΟΚΤΗΣΙΑ ΜΠΙΣΤΙΤΖΑΝΟΥ ΣΤΕΡΓΙΟΥ Του ΒΑΣΙΛΕΙΟΥ
(ΚΑΔΕ) 028008
ΙΔΙΟΚΤΗΣΙΑ ΜΠΙΣΤΙΤΖΑΝΟΥ ΔΗΜΗΤΡΗ
Α87
Ν54
ΠΕΤΡΙΝΟ ΚΤΙΣΜΑ ΧΩΡΙΣ ΣΤΕΓΗ
ΠΕΤΡΙΝΟ ΚΤΙΣΜΑ ΧΩΡΙΣ ΣΤΕΓΗ
Α 9,72 Μ 6,53 Λ 7,00 Κ 5,40 Ι 10,30 Θ 11,52 Η 4,18 Ζ
6,20 Ε
31,40
91+700
Β67
ΙΔΙΟΚΤΗΣΙΑ ΜΠΙΣΤΙΤΖΑΝΟΥ ΧΡΗΣΤΟΥ Του ΒΑΣΙΛΕΙΟΥ
ΙΔΙΟΚΤΗΣΙΑ ΜΠΙΣΤΙΤΖΑΝΟΥ ΠΑΝΑΓΙΩΤΗ & ΝΙΚΟΛΑΟΥ
ΙΔΙΟΚΤΗΣΙΑ ΜΠΙΣΤΙΤΖΑΝΟΥ ΠΑΝΑΓΙΩΤΑΣ Του ΔΗΜΗΤΡΙΟΥ
ΑΞΟΝΑΣ ΙΟΝΙΑΣ ΟΔΟΥ
ΟΡΙΟ ΑΠΑΛΛΟΤΡΙΩΣΗΣ ΙΟΝΙΑΣ ΟΔΟΥ
Μ54
Λ54
Γ87
ΙΔΙΟΚΤΗΣΙΑ ΜΠΙΣΤΙΤΖΑΝΟΥ ΧΡΗΣΤΟΥ Του ΒΑΣΙΛΕΙΟΥ
ΙΔΙΟΚΤΗΣΙΑ ΜΠΙΣΤΙΤΖΑΝΟΥ ΧΑΡΑΛΑΜΠΟΥ Του ΧΡΗΣΤΟΥ
ΙΔΙΟΚΤΗΣΙΑ ΜΠΙΣΤΙΤΖΑΝΟΥ ΧΑΡΑΛΑΜΠΟΥ
ΔΗΜΟΤΙΚΗ ΕΚΤΑΣΗ
Κ54

ΘΕΩΡΗΘΗΚΕ

41506/2442/6-4-2015

6-4-2015

ΟΡΟΙ ΔΟΜΗΣΗΣ

ΣΤΑΣΙΜΟΣ ΟΙΚΙΣΜΟΣ
ΠΑΡΑΖΑΡΙΑ Ν. ΑΙΤΩΛ/ΝΙΑΣ

ΔΗΛΩΣΗ ΙΔΙΟΚΤΗΤΗ

Ο ΔΗΛΩΝ

ΔΗΛΩΣΗ Ν.651/77 , Ν.1337/83

ΑΜΦΙΛΟΧΙΑ Ιούνιος 2009
Ο ΔΗΛΩΝ

ΤΑΣΟΥΛΗΣ Σ. ΒΑΣΙΛΕΙΟΣ

ΕΜΒΑΔΟΜΕΤΡΗΣΗ ΓΗΠΕΔΟΥ

(Α-Β-Γ-Δ-Ε-Ζ-Η-Θ-Ι-Κ-Λ-Μ-Α)

Ε = 1.777,06τμ

ΤΕΧΝΙΚΗ ΕΚΘΕΣΗ

ΘΕΜΑ: Απαλλοτριούμενο γήπεδο σε του οδικού άξονα ΙΟΝΙΑΣ ΟΔΟΥ Τμήμα 3 ΚΟΥΒΑΡΑΣ - ΚΟΜΠΟΤΙ (μεταξύ της Χ.Θ. 91+683,90 και Χ.Θ. 91+771,80) εντός του στασίμου οικισμού ΠΑΡΑΖΑΡΙΑ Δημοτική Κοινότητα Αμφιλοχίας Δήμου Αμφιλοχίας.

Β) Η ιδιοκτησία του ΜΠΙΣΤΙΝΤΖΑΝΟΥ ΣΤΕΡΓΙΟΥ Του ΒΑΣΙΛΕΙΟΥ που φαίνεται στο παρόν τοπογραφικό διάγραμμα, με στοιχεία (Α-Β-Γ-Δ-Ε-Ζ-Η-Θ-Ι-Κ-Λ-Μ-Α) εμβαδού Ε=1.777,06τμ, είναι άρτια και οικοδομήσιμη, σύμφωνα με τους ισχύοντες όρους δόμησης.
Επικείμενα γηπέδου: Πέτρινα κτίσματα χωρίς στέγη Εμβαδού 33,48τμ & 21,62τμ.
Συρματοπερίφραξη μήκους 19,00μ.

Για την κατασκευή του ανωτέρω οδικού άξονα απαλλοτριώνεται όλο το ανωτέρω εδαφικό τμήμα.

ΑΜΦΙΛΟΧΙΑ Ιούνιος 2009
Ο ΔΗΛΩΝ

ΤΑΣΟΥΛΗΣ Σ. ΒΑΣΙΛΕΙΟΣ

ΥΠΟΜΝΗΜΑ ΣΥΜΒΟΛΙΣΜΩΝ
- ‑ ‑ ‑ ‑ ΟΡΙΟ ΙΔΙΟΚΤΗΣΙΑΣ
- – – – – ΟΡΙΟ ΙΔΙΟΚΤΗΣΙΑΣ ΣΥΡΜΑΤΟΠΛΕΓΜΑ
- — — — ΟΡΙΟ ΑΠΑΛΛΟΤΡΙΩΣΗΣ ΙΟΝΙΑΣ ΟΔΟΥ

ΠΑΡΑΤΗΡΗΣΕΙΣ:
1. Το διάγραμμα είναι ενταγμένο στο κρατικό σύστημα συντεταγμένων ΕΓΣΑ 87.
2. Οι διαστάσεις και τα εμβαδά υπολογίστηκαν αναλυτικά από τις συντεταγμένες των κορυφών.
3. Η εξάρτηση από το ΕΓΣΑ 87 πραγματοποιήθηκε με σύστημα GPS RTK SOUTH S86 GPS & GLONASS L1/L2/L2c κάνοντας χρήση του τριγωνομετρικού σημείου της ΓΥΣ ΠΑΡΑΖΑΡΙΑ 57003 με συντεταγμένες X=234.667,965, Y=4.300.902,773 και H=57,17.

ΟΝΟΜΑΤΕΠΩΝΥΜΟ ΙΔΙΟΚΤΗΤΗ	ΣΥΝΟΛΙΚΗ ΕΚΤΑΣΗ		ΑΠΑΛΛΟΤΡΙΟΜΕΝΗ ΕΚΤΑΣΗ		ΕΝΑΠΟΜΕΝΟΥΣΑ ΕΚΤΑΣΗ	
	ΠΕΡΙΜΕΤΡΙΚΑ ΟΡΙΑ	Εμβαδόν	ΠΕΡΙΜΕΤΡΙΚΑ ΟΡΙΑ	Εμβαδόν	ΠΕΡΙΜΕΤΡΙΚΑ ΟΡΙΑ	Εμβαδόν
ΜΠΙΣΤΙΝΤΖΑΝΟΣ ΣΤΕΡΓΙΟΣ Του ΒΑΣΙΛΕΙΟΥ	(Α-Β-Γ-Δ-Ε-Ζ-Η-Θ-Ι-Κ-Λ-Μ-Α)	1.777,06τμ	(Α-Β-Γ-Δ-Ε-Ζ-Η-Θ-Ι-Κ-Λ-Μ-Α)	1.777,06τμ		

ΕΡΓΟΔΟΤΗΣ:	ΜΠΙΣΤΙΝΤΖΑΝΟΣ ΣΤΕΡΓΙΟΣ Του ΒΑΣΙΛΕΙΟΥ
ΕΡΓΟ:	ΑΠΟΤΥΠΩΣΗ ΙΔΙΟΚΤΗΣΙΑΣ ΚΤΗΜ. ΑΡΙΘΜΟΣ ΙΔΙΟΚΤΗΣΙΑΣ 028008
ΘΕΣΗ:	ΣΤΑΣΙΜΟΣ ΟΙΚΙΣΜΟΣ ΠΑΡΑΖΑΡΙΑ ΔΗΜΟΤΙΚΗ ΚΟΙΝΟΤΗΤΑ ΑΜΦΙΛΟΧΙΑΣ ΔΗΜΟΥ ΑΜΦΙΛΟΧΙΑΣ

ΤΕΧΝΙΚΟ ΓΡΑΦΕΙΟ

ΜΕΛΕΤΗΤΗΣ: ΒΑΣΙΛΕΙΟΣ ΤΑΣΟΥΛΗΣ
ΔΙΠΛ. ΠΟΛΙΤΙΚΟΣ ΜΗΧΑΝΙΚΟΣ
ΑΜΦΙΛΟΧΙΑ ΑΙΤΩΛ/ΝΙΑΣ
ΤΗΛ & FAX: 2642 0 24227

ΤΟΠΟΓΡΑΦΙΚΟ ΔΙΑΓΡΑΜΜΑ

1 : 500	T1	
ΙΟΥΝΙΟΣ 2009		

ΤΑΣΟΥΛΗΣ Σ. ΒΑΣΙΛΕΙΟΣ