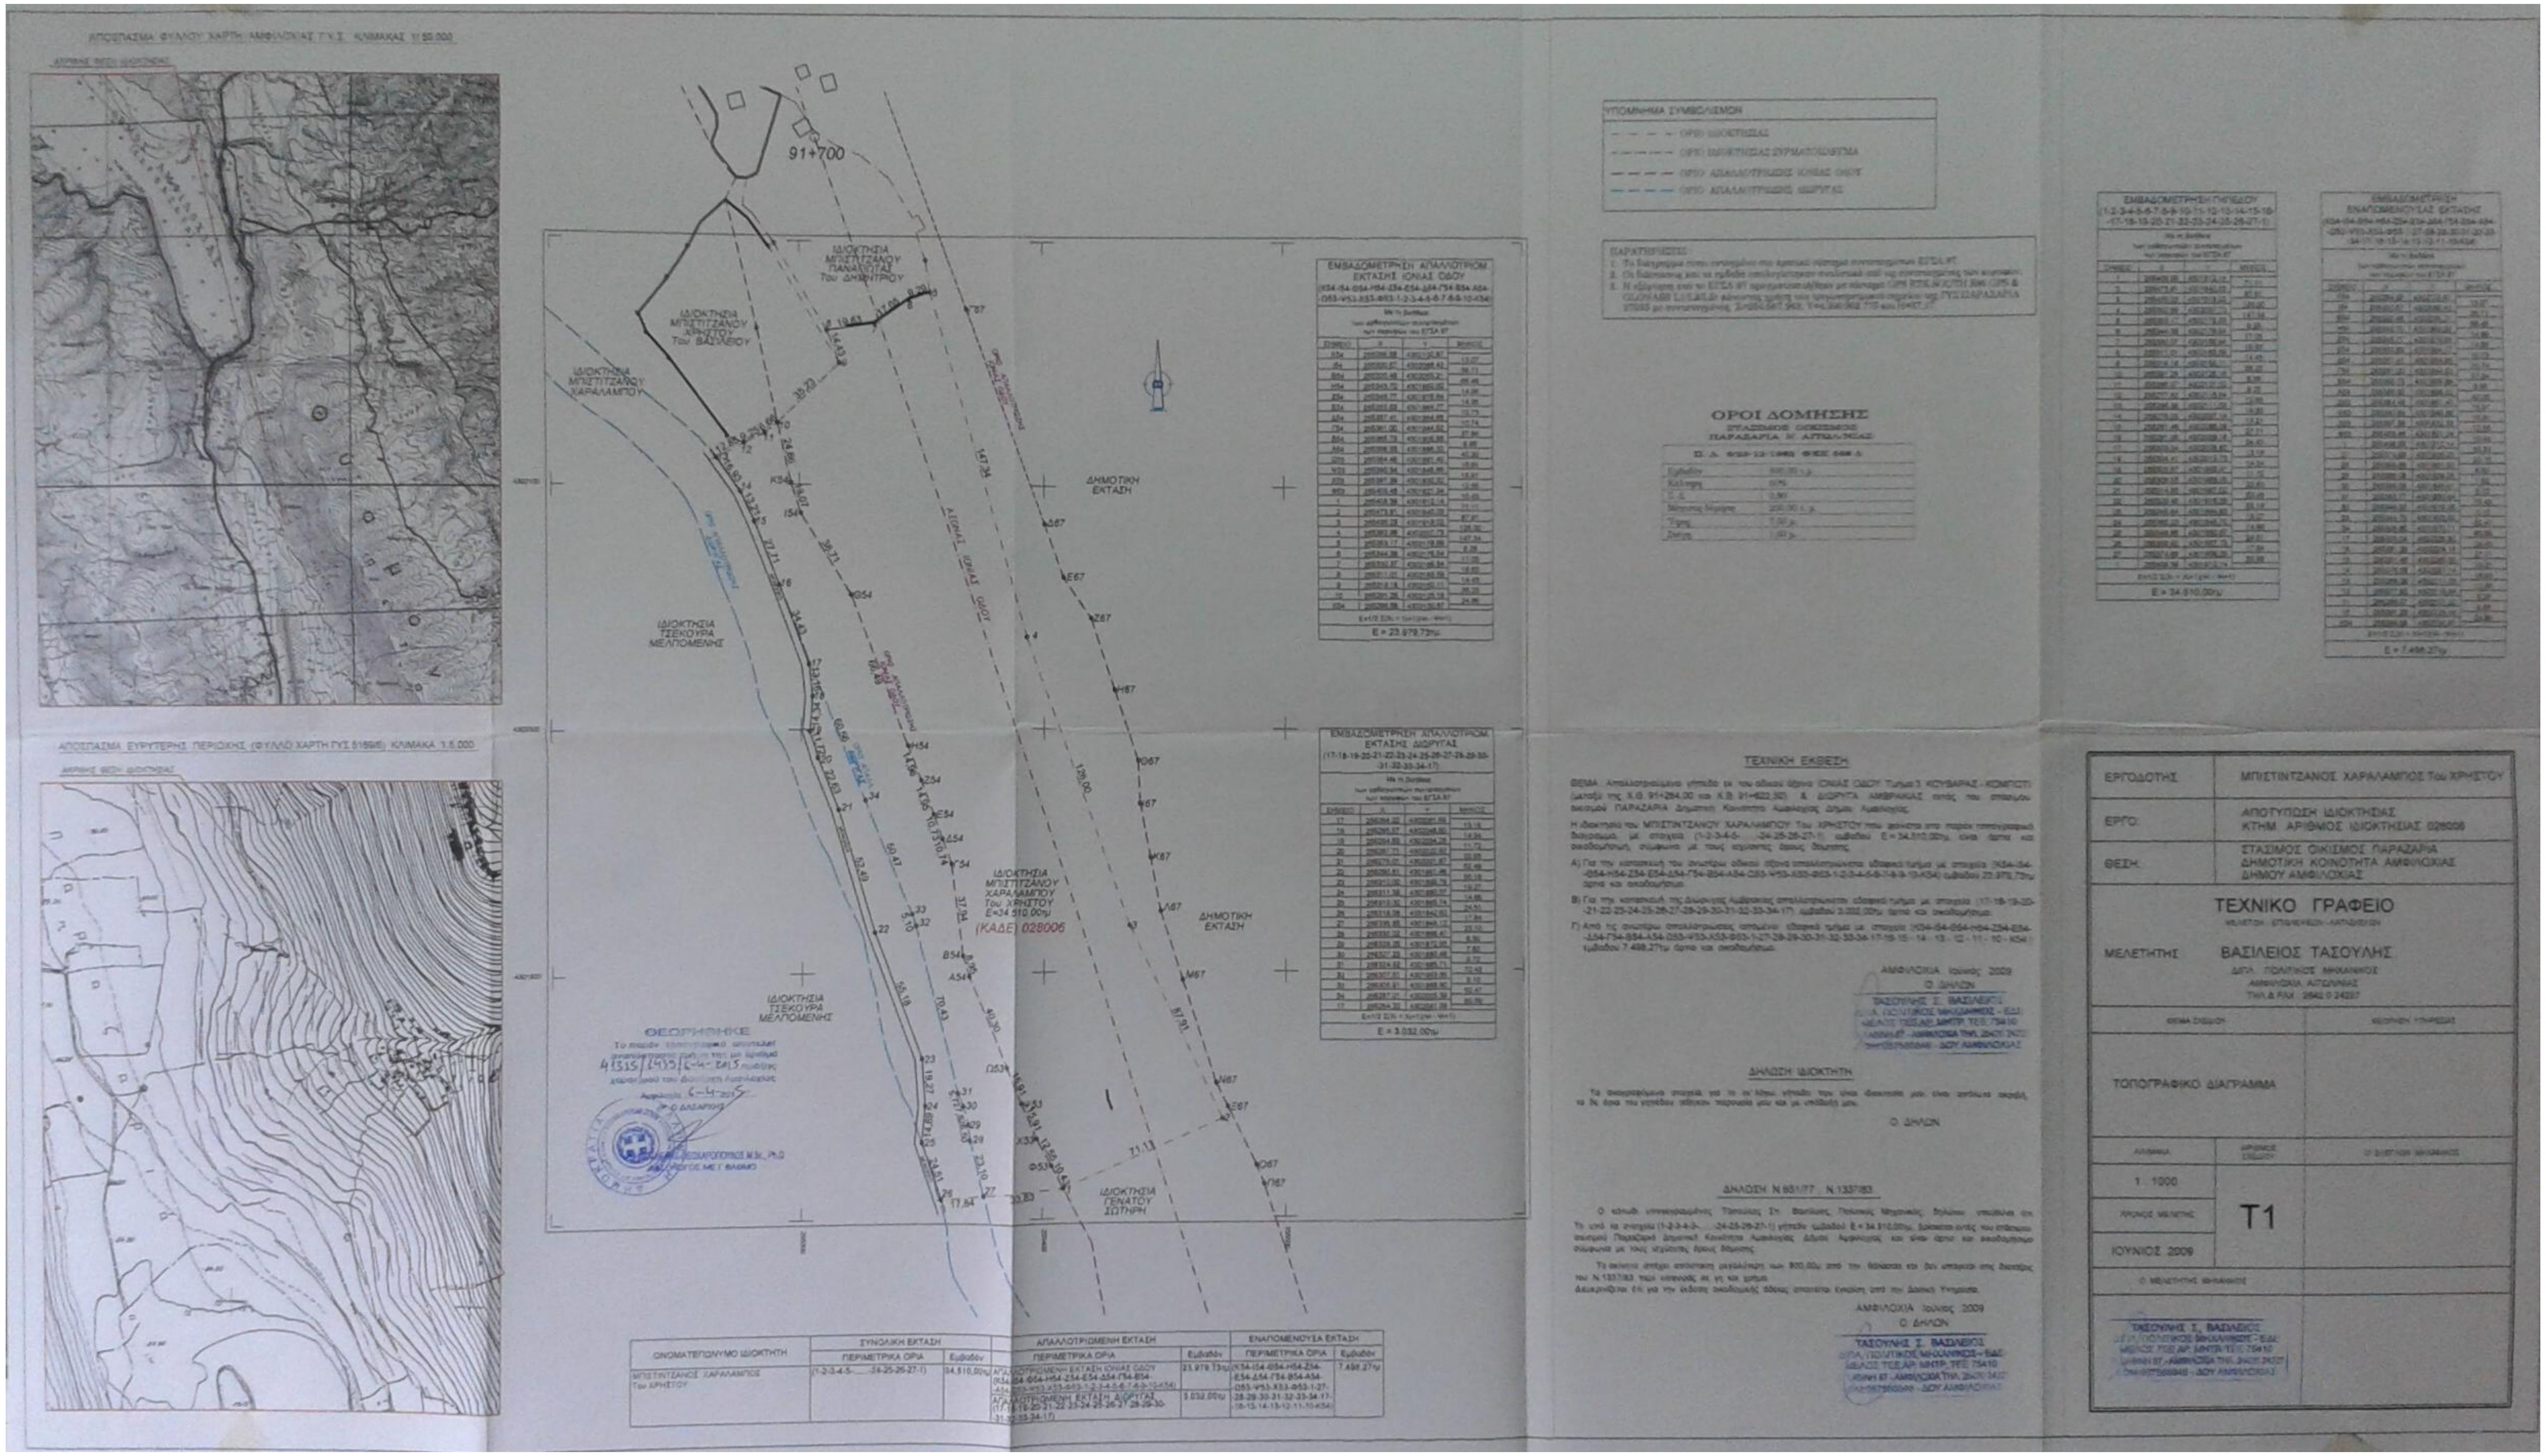
ΑΠΟΣΠΑΣΜΑ ΦΥΛΛΟΥ ΧΑΡΤΗ ΑΜΦΙΛΟΧΙΑΣ Γ.Υ.Σ. ΚΛΙΜΑΚΑΣ 1:50.000
ΑΠΟΣΠΑΣΜΑ ΕΥΡΥΤΕΡΗΣ ΠΕΡΙΟΧΗΣ (ΦΥΛΛΟ ΧΑΡΤΗ ΓΥΣ 51695) ΚΛΙΜΑΚΑ 1:5.000
91+700
ΙΔΙΟΚΤΗΣΙΑ ΜΠΙΣΤΙΤΖΑΝΟΥ ΠΑΝΑΓΙΩΤΑ Του ΔΗΜΗΤΡΙΟΥ
ΙΔΙΟΚΤΗΣΙΑ ΜΠΙΣΤΙΤΖΑΝΟΥ ΧΡΗΣΤΟΥ Του ΒΑΣΙΛΕΙΟΥ
ΙΔΙΟΚΤΗΣΙΑ ΜΠΙΣΤΙΤΖΑΝΟΥ ΧΑΡΑΛΑΜΠΟΥ
ΙΔΙΟΚΤΗΣΙΑ ΤΣΕΚΟΥΡΑ ΜΕΛΠΟΜΕΝΗΣ
ΔΗΜΟΤΙΚΗ ΕΚΤΑΣΗ
ΑΞΟΝΑΣ ΙΟΝΙΑΣ ΟΔΟΥ
ΙΔΙΟΚΤΗΣΙΑ ΜΠΙΣΤΙΤΖΑΝΟΥ ΧΑΡΑΛΑΜΠΟΥ Του ΧΡΗΣΤΟΥ E=34.510,00τμ
(ΚΑΔΕ) 028006
ΔΗΜΟΤΙΚΗ ΕΚΤΑΣΗ
ΙΔΙΟΚΤΗΣΙΑ ΤΣΕΚΟΥΡΑ ΜΕΛΠΟΜΕΝΗΣ
ΙΔΙΟΚΤΗΣΙΑ ΓΕΝΑΤΟΥ ΣΩΤΗΡΗ
ΕΜΒΑΔΟΜΕΤΡΗΣΗ ΑΠΑΛΛΟΤΡΙΩΜ. ΕΚΤΑΣΗΣ ΙΟΝΙΑΣ ΟΔΟΥ
Ε = 23.979,73τμ
ΕΜΒΑΔΟΜΕΤΡΗΣΗ ΑΠΑΛΛΟΤΡΙΩΜ. ΕΚΤΑΣΗΣ ΔΙΩΡΥΓΑΣ
Ε = 3.032,00τμ
ΕΜΒΑΔΟΜΕΤΡΗΣΗ ΓΗΠΕΔΟΥ
Ε = 34.510,00τμ
ΕΜΒΑΔΟΜΕΤΡΗΣΗ ΕΝΑΠΟΜΕΝΟΥΣΑΣ ΕΚΤΑΣΗΣ
Ε = 7.498,27τμ

ΥΠΟΜΝΗΜΑ ΣΥΜΒΟΛΙΣΜΩΝ

- ΟΡΙΟ ΙΔΙΟΚΤΗΣΙΑΣ
- ΟΡΙΟ ΙΔΙΟΚΤΗΣΙΑΣ ΣΥΡΜΑΤΟΠΛΕΓΜΑ
- ΟΡΙΟ ΑΠΑΛΛΟΤΡΙΩΣΗΣ ΙΟΝΙΑΣ ΟΔΟΥ
- ΟΡΙΟ ΑΠΑΛΛΟΤΡΙΩΣΗΣ ΔΙΩΡΥΓΑΣ

ΠΑΡΑΤΗΡΗΣΕΙΣ

ΟΡΟΙ ΔΟΜΗΣΗΣ

ΣΤΑΣΙΜΟΣ ΟΙΚΙΣΜΟΣ
ΠΑΡΑΖΑΡΙΑ Ν. ΑΙΤΩΛ/ΝΙΑΣ

Εμβαδόν	[illegible]
Κάλυψη	[illegible]
Σ.Δ.	[illegible]
Μέγιστη δόμηση	[illegible]
Ύψος	[illegible]
Στέγη	[illegible]

ΟΝΟΜΑΤΕΠΩΝΥΜΟ ΙΔΙΟΚΤΗΤΗ	ΣΥΝΟΛΙΚΗ ΕΚΤΑΣΗ		ΑΠΑΛΛΟΤΡΙΩΜΕΝΗ ΕΚΤΑΣΗ		ΕΝΑΠΟΜΕΝΟΥΣΑ ΕΚΤΑΣΗ	
	ΠΕΡΙΜΕΤΡΙΚΑ ΟΡΙΑ	Εμβαδόν	ΠΕΡΙΜΕΤΡΙΚΑ ΟΡΙΑ	Εμβαδόν	ΠΕΡΙΜΕΤΡΙΚΑ ΟΡΙΑ	Εμβαδόν
ΜΠΙΣΤΙΝΤΖΑΝΟΣ ΧΑΡΑΛΑΜΠΟΣ Του ΧΡΗΣΤΟΥ	(1-2-3-4-5-.....-24-25-26-27-1)	34.510,00τμ	ΑΠΑΛΛΟΤΡΙΩΜΕΝΗ ΕΚΤΑΣΗ ΙΟΝΙΑΣ ΟΔΟΥ (Κ54-Ι54-Θ54-Η54-Ζ54-Ε54-Δ54-Γ54-Β54-Α54-Ω53-Ψ53-Χ53-Φ53-1-2-3-4-5-6-7-8-9-10-Κ54) ΑΠΑΛΛΟΤΡΙΩΜΕΝΗ ΕΚΤΑΣΗ ΔΙΩΡΥΓΑΣ (17-18-19-20-21-22-23-24-25-26-27-28-29-30-31-32-33-34-17)	23.979,73τμ 3.032,00τμ	(Κ54-Ι54-Θ54-Η54-Ζ54-Ε54-Δ54-Γ54-Β54-Α54-Ω53-Ψ53-Χ53-Φ53-1-27-28-29-30-31-32-33-34-17-16-15-14-13-12-11-10-Κ54)	7.498,27τμ

ΤΕΧΝΙΚΗ ΕΚΘΕΣΗ

ΘΕΜΑ: Απαλλοτριούμενο γήπεδο εκ του οδικού άξονα ΙΟΝΙΑΣ ΟΔΟΥ Τμήμα 3 ΚΟΥΒΑΡΑΣ - ΚΟΜΠΟΤΙ (μεταξύ της Χ.Θ. 91+294,00 και Χ.Θ. 91+622,50) & ΔΙΩΡΥΓΑ ΑΜΒΡΑΚΙΑΣ εντός του στάσιμου οικισμού ΠΑΡΑΖΑΡΙΑ Δημοτική Κοινότητα Αμφιλοχίας Δήμου Αμφιλοχίας.

Η ιδιοκτησία του ΜΠΙΣΤΙΝΤΖΑΝΟΥ ΧΑΡΑΛΑΜΠΟΥ Του ΧΡΗΣΤΟΥ που φαίνεται στο παρόν τοπογραφικό διάγραμμα με στοιχεία (1-2-3-4-5- ...-24-25-26-27-1) εμβαδού Ε = 34.510,00τμ, είναι άρτιο και οικοδομήσιμο, σύμφωνα με τους ισχύοντες όρους δόμησης.

Α) Για την κατασκευή του ανωτέρω οδικού άξονα απαλλοτριώνεται εδαφικό τμήμα με στοιχεία (Κ54-Ι54-Θ54-Η54-Ζ54-Ε54-Δ54-Γ54-Β54-Α54-Ω53-Ψ53-Χ53-Φ53-1-2-3-4-5-6-7-8-9-10-Κ54) εμβαδού 23.979,73τμ άρτιο και οικοδομήσιμο.

Β) Για την κατασκευή της Διώρυγας Αμβρακίας απαλλοτριώνεται εδαφικό τμήμα με στοιχεία (17-18-19-20-21-22-23-24-25-26-27-28-29-30-31-32-33-34-17) εμβαδού 3.032,00τμ άρτιο και οικοδομήσιμο.

Γ) Από τις ανωτέρω απαλλοτριώσεις απομένει εδαφικό τμήμα με στοιχεία (Κ54-Ι54-Θ54-Η54-Ζ54-Ε54-Δ54-Γ54-Β54-Α54-Ω53-Ψ53-Χ53-Φ53-1-27-28-29-30-31-32-33-34-17-16-15-14-13-12-11-10-Κ54) εμβαδού 7.498,27τμ άρτιο και οικοδομήσιμο.

ΑΜΦΙΛΟΧΙΑ Ιούνιος 2009
Ο ΔΗΛΩΝ
ΤΑΣΟΥΛΗΣ Σ. ΒΑΣΙΛΕΙΟΣ
ΔΙΠΛ. ΠΟΛΙΤΙΚΟΣ ΜΗΧΑΝΙΚΟΣ - ΕΔΕ
ΜΕΛΟΣ ΤΕΕ ΑΡ. ΜΗΤΡ. ΤΕΕ 75410

ΔΗΛΩΣΗ ΙΔΙΟΚΤΗΤΗ

Τα αναγραφόμενα στοιχεία για το εν λόγω γήπεδο που είναι ιδιοκτησία μου είναι απόλυτα ακριβή, τα δε όρια του γηπέδου έδειξα παρουσία μου και με υπόδειξή μου.

Ο ΔΗΛΩΝ

ΔΗΛΩΣΗ Ν.651/77 , Ν.1337/83

Ο κάτωθι υπογεγραμμένος Τασούλης Σπ. Βασίλειος, Πολιτικός Μηχανικός, δηλώνω υπεύθυνα ότι: Το υπό τα στοιχεία (1-2-3-4-5-.....-24-25-26-27-1) γήπεδο εμβαδού Ε = 34.510,00τμ, βρίσκεται εντός του στάσιμου οικισμού Παραζαριά Δημοτική Κοινότητα Αμφιλοχίας Δήμου Αμφιλοχίας και είναι άρτιο και οικοδομήσιμο σύμφωνα με τους ισχύοντες όρους δόμησης.

Το ακίνητο απέχει απόσταση μεγαλύτερη των 500,00μ από την θάλασσα και δεν υπάγεται στις διατάξεις του Ν.1337/83 περί εισφοράς σε γη και χρήμα.

Διευκρινίζεται ότι για την έκδοση οικοδομικής άδειας απαιτείται έγκριση από την Δασική Υπηρεσία.

ΑΜΦΙΛΟΧΙΑ Ιούνιος 2009
Ο ΔΗΛΩΝ
ΤΑΣΟΥΛΗΣ Σ. ΒΑΣΙΛΕΙΟΣ
ΔΙΠΛ. ΠΟΛΙΤΙΚΟΣ ΜΗΧΑΝΙΚΟΣ - ΕΔΕ
ΜΕΛΟΣ ΤΕΕ ΑΡ. ΜΗΤΡ. ΤΕΕ 75410
ΑΜΦΙΛΟΧΙΑ

ΘΕΩΡΗΘΗΚΕ
Το παρόν τοπογραφικό αποτελεί αναπόσπαστο τμήμα της με αριθμό 41315/1435/6-4-2015 πράξης χαρακτηρισμού του Δασαρχείου Αμφιλοχίας
Αμφιλοχία 6-4-2015
Ο ΔΑΣΑΡΧΗΣ
ΔΑΣΑΡΟΠΟΥΛΟΣ M.Sc., Ph.D
ΔΑΣΟΛΟΓΟΣ ΜΕ Γ΄ ΒΑΘΜΟ

ΕΡΓΟΔΟΤΗΣ	ΜΠΙΣΤΙΝΤΖΑΝΟΣ ΧΑΡΑΛΑΜΠΟΣ Του ΧΡΗΣΤΟΥ
ΕΡΓΟ:	ΑΠΟΤΥΠΩΣΗ ΙΔΙΟΚΤΗΣΙΑΣ ΚΤΗΜ. ΑΡΙΘΜΟΣ ΙΔΙΟΚΤΗΣΙΑΣ 028006
ΘΕΣΗ:	ΣΤΑΣΙΜΟΣ ΟΙΚΙΣΜΟΣ ΠΑΡΑΖΑΡΙΑ ΔΗΜΟΤΙΚΗ ΚΟΙΝΟΤΗΤΑ ΑΜΦΙΛΟΧΙΑΣ ΔΗΜΟΥ ΑΜΦΙΛΟΧΙΑΣ

ΤΕΧΝΙΚΟ ΓΡΑΦΕΙΟ

ΜΕΛΕΤΩΝ - ΕΠΙΒΛΕΨΕΩΝ - ΚΑΤΑΣΚΕΥΩΝ

ΜΕΛΕΤΗΤΗΣ: **ΒΑΣΙΛΕΙΟΣ ΤΑΣΟΥΛΗΣ**
ΔΙΠΛ. ΠΟΛΙΤΙΚΟΣ ΜΗΧΑΝΙΚΟΣ
ΑΜΦΙΛΟΧΙΑ ΑΙΤΩΛΙΑΣ
ΤΗΛ & FAX : 2642 0 24227

ΘΕΜΑ ΣΧΕΔΙΟΥ	ΘΕΩΡΗΣΗ ΥΠΗΡΕΣΙΑΣ
ΤΟΠΟΓΡΑΦΙΚΟ ΔΙΑΓΡΑΜΜΑ	

ΚΛΙΜΑΚΑ	ΑΡΙΘΜΟΣ ΣΧΕΔΙΟΥ	Ο ΕΛΕΓΞΑΣ ΜΗΧΑΝΙΚΟΣ
1 : 1000	T1	
ΧΡΟΝΟΣ ΜΕΛΕΤΗΣ		
ΙΟΥΝΙΟΣ 2009		

Ο ΜΕΛΕΤΗΤΗΣ ΜΗΧΑΝΙΚΟΣ
ΤΑΣΟΥΛΗΣ Σ. ΒΑΣΙΛΕΙΟΣ
ΔΙΠΛ. ΠΟΛΙΤΙΚΟΣ ΜΗΧΑΝΙΚΟΣ - ΕΔΕ
ΜΕΛΟΣ ΤΕΕ ΑΡ. ΜΗΤΡ. ΤΕΕ 75410
ΑΜΦΙΛΟΧΙΑ