Συνολική Επιφάνεια (1-2-3-4-5-6-7-8-9-10-11-12-13-14-15-16-17-18-19-20-21-22-Κ-23-24-Ζ-25-26-27-1) = 12739.12τ.μ.
Επιφάνεια Τμήματος Α (1-Ε-Δ-Γ-Β-Α-17-18-19-20-21-22-Κ-Ι-Θ-Η-Ζ-25-26-27-1) = 8433.74τ.μ.
Επιφάνεια Τμήματος Β (1-2-3-4-5-6-7-8-9-10-11-12-13-14-15-16-17-Α-Β-Γ-Δ-Ε-1) = 3478.50τ.μ.
Επιφάνεια Τμήματος Γ (Ζ-Η-Θ-Ι-Κ-23-24-Ζ) = 826.88τ.μ.

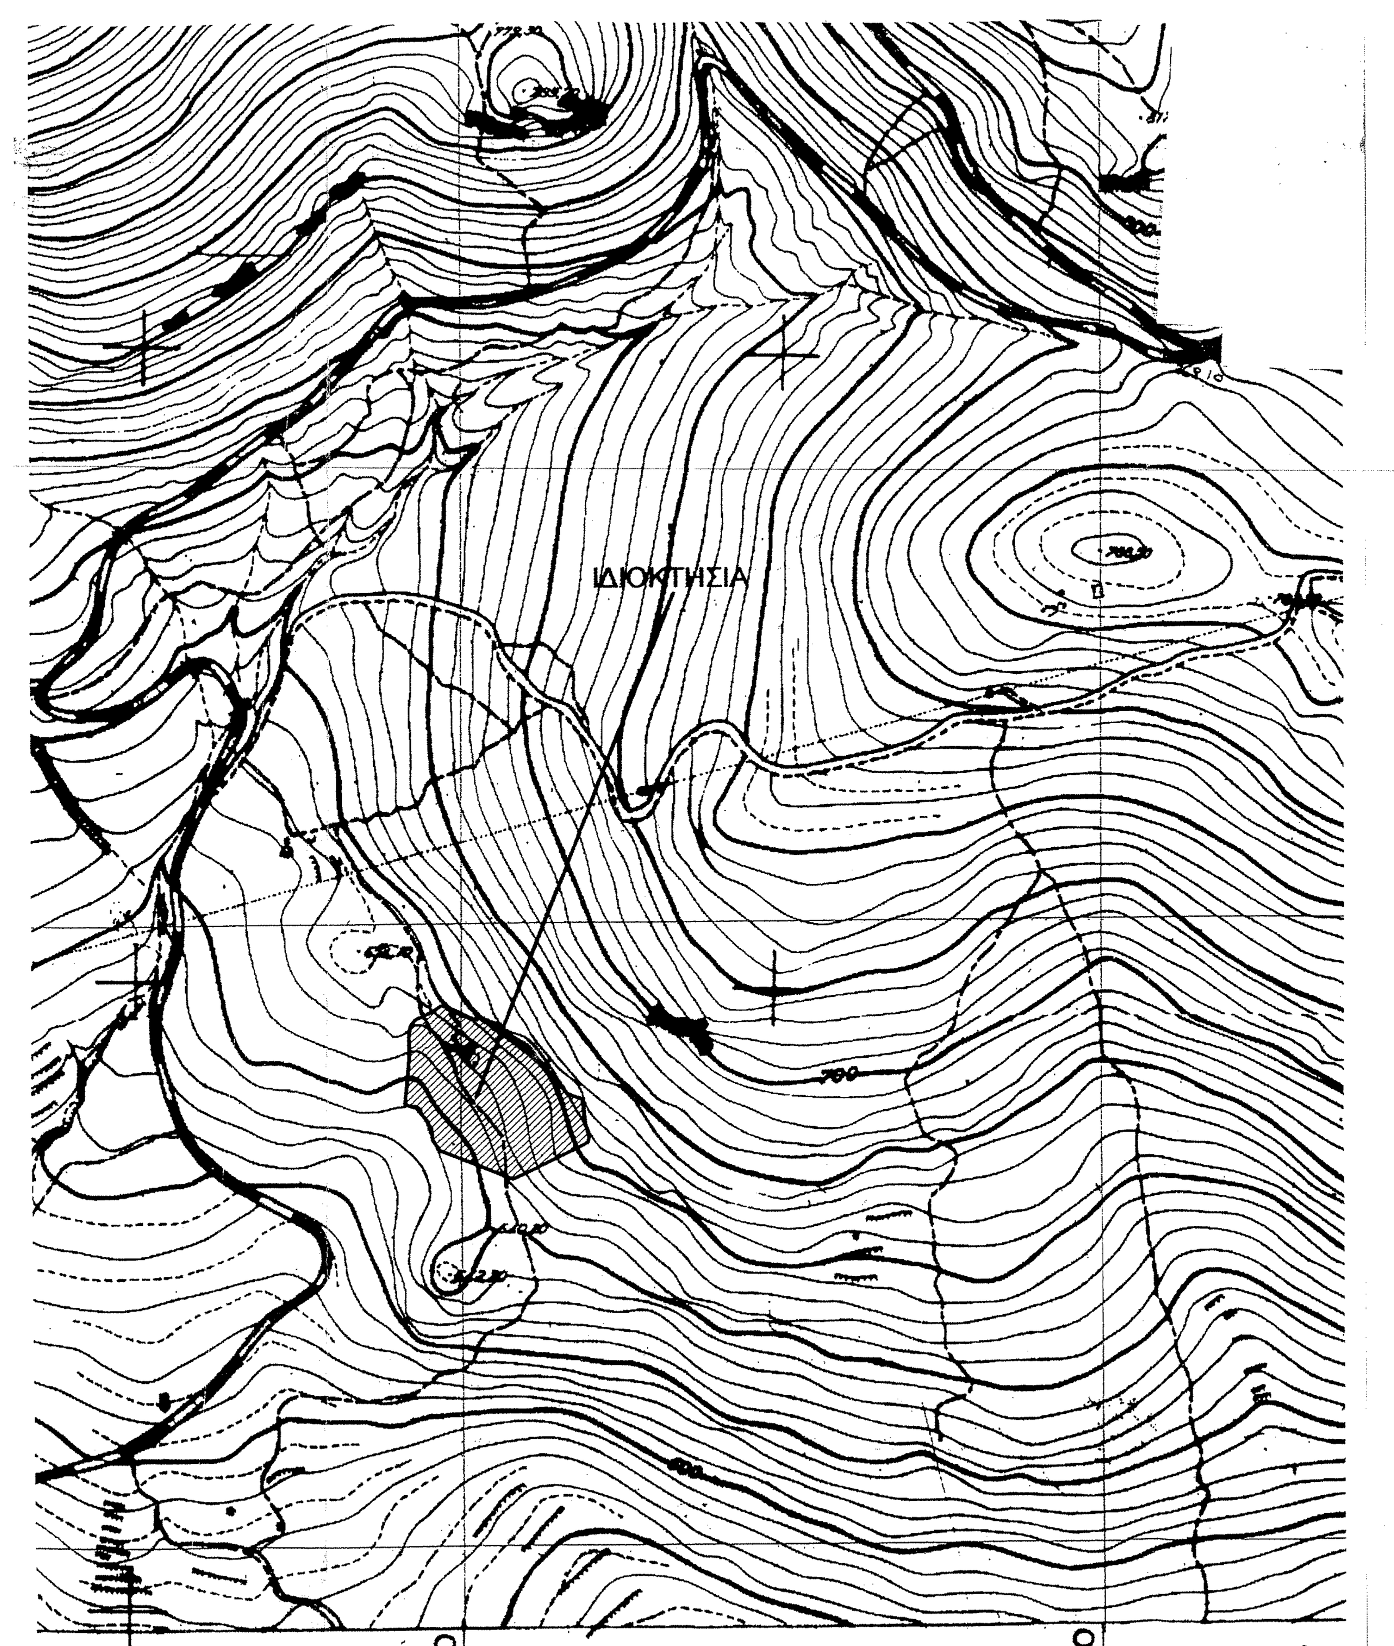

ΑΠΟΣΠΑΣΜΑ ΧΑΡΤΗ Γ.Υ.Σ. 1:5000
ΑΡΙΘΜΟΣ Φ.Χ. 6303_8

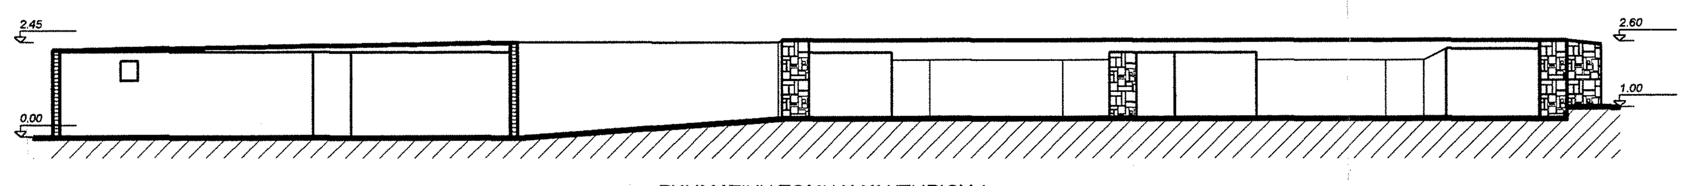

ΣΧΗΜΑΤΙΚΗ ΤΟΜΗ Χ-Χ΄ ΚΤΗΡΙΟΥ 1
ΙΣΟΓΕΙΟΥ ΤΣΙΜΕΝΤΟΛΙΘΟΔΟΜΟΥΣ ΚΑΙ ΠΛΙΝΘΟΚΤΙΣΤΟΥ ΛΑΜΑΡΙΝΟΣΚΕΠΟΥΣ ΚΤΗΡΙΟΥ

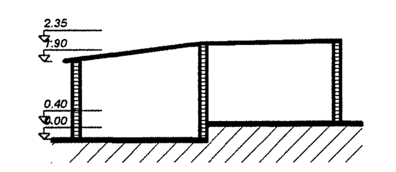

ΣΧΗΜΑΤΙΚΗ ΤΟΜΗ Χ-Χ΄ ΚΤΗΡΙΟΥ 2
ΙΣΟΓΕΙΟΥ ΤΣΙΜΕΝΤΟΛΙΘΟΔΟΜΟΥΣ ΛΑΜΑΡΙΝΟΣΚΕΠΟΥΣ ΚΤΗΡΙΟΥ

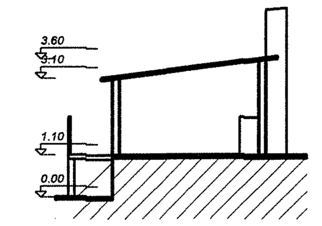

ΣΧΗΜΑΤΙΚΗ ΤΟΜΗ Χ-Χ΄ ΚΤΗΡΙΟΥ 3
ΙΣΟΓΕΙΟΥ ΤΣΙΜΕΝΤΟΛΙΘΟΔΟΜΟΥΣ ΚΕΡΑΜΟΣΚΕΠΟΥΣ ΚΤΗΡΙΟΥ

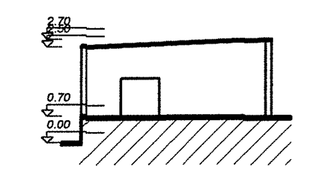

ΣΧΗΜΑΤΙΚΗ ΤΟΜΗ Χ-Χ΄ ΚΤΗΡΙΟΥ 4
ΙΣΟΓΕΙΟΥ ΞΥΛΟΜΠΗΚΤΟΥ ΛΑΜΑΡΙΝΟΣΚΕΠΟΥΣ ΚΤΗΡΙΟΥ

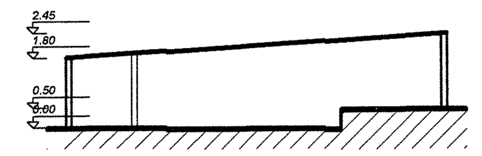

ΣΧΗΜΑΤΙΚΗ ΤΟΜΗ Χ-Χ΄ ΚΤΗΡΙΟΥ 5
ΙΣΟΓΕΙΟΥ ΞΥΛΟΜΠΗΚΤΟΥ ΛΑΜΑΡΙΝΟΣΚΕΠΟΥΣ ΚΤΗΡΙΟΥ

ΘΕΩΡΗΘΗΚΕ
Συνοδεύει το 1340/91080/14 έγγραφό μας με την παρατήρηση ότι δεν εξετάσθηκε χαρακτήρας και το ιδιοκτησιακό καθεστώς των όμορων εκτάσεων
Αμφισσα 20-03-2015
Η Δασάρχης Αμφίσσας κ.α.
Νικολέττα Π. Τσμαρά
Δασοπόνος

ΟΡΟΙ ΔΟΜΗΣΗΣ : Π.Δ. 24/31.5.85 ΦΕΚ 270 Δ΄
ΕΛΑΧ. ΕΜΒΑΔΟΝ : 4000,00 μ2
ΚΑΛΥΨΗ : 10%
ΣΥΝΤ. ΔΟΜΗΣΗΣ : 0,2
ΟΡΟΦΟΙ : 2
ΑΠΟΣΤΑΣΗ ΑΠΟ ΟΡΙΑ ΓΙΑ ΚΑΤΟΙΚΙΑ 15 μ

Η ΑΠΟΤΥΠΩΣΗ ΕΓΙΝΕ ΤΑΧΥΜΕΤΡΙΚΑ ΚΑΙ ΕΙΝΑΙ ΕΞΑΡΤΗΜΕΝΗ ΑΠΟ ΤΟ ΣΥΣΤΗΜΑ ΣΥΝΤΕΤΑΓΜΕΝΩΝ ΕΓΣΑ '87.
ΤΑ ΟΡΙΑ ΚΑΙ ΤΟΥΣ ΟΜΟΡΟΥΣ ΓΕΙΤΟΝΕΣ ΥΠΕΔΕΙΞΕ Η ΙΔΙΟΚΤΗΤΗΣ.

ΑΠΟΣΤΑΣΗ ΑΠΟ ΤΗ ΖΟΕ ΔΕΛΦΩΝ - 3525,00μ
ΑΠΟΣΤΑΣΗ ΑΠΟ ΤΟΝ ΑΡΧΑΙΟΛΟΓΙΚΟ ΧΩΡΟ 'ΚΑΣΤΡΟΥΛΙ' ΔΕΣΦΙΝΑΣ - 2478,28μ

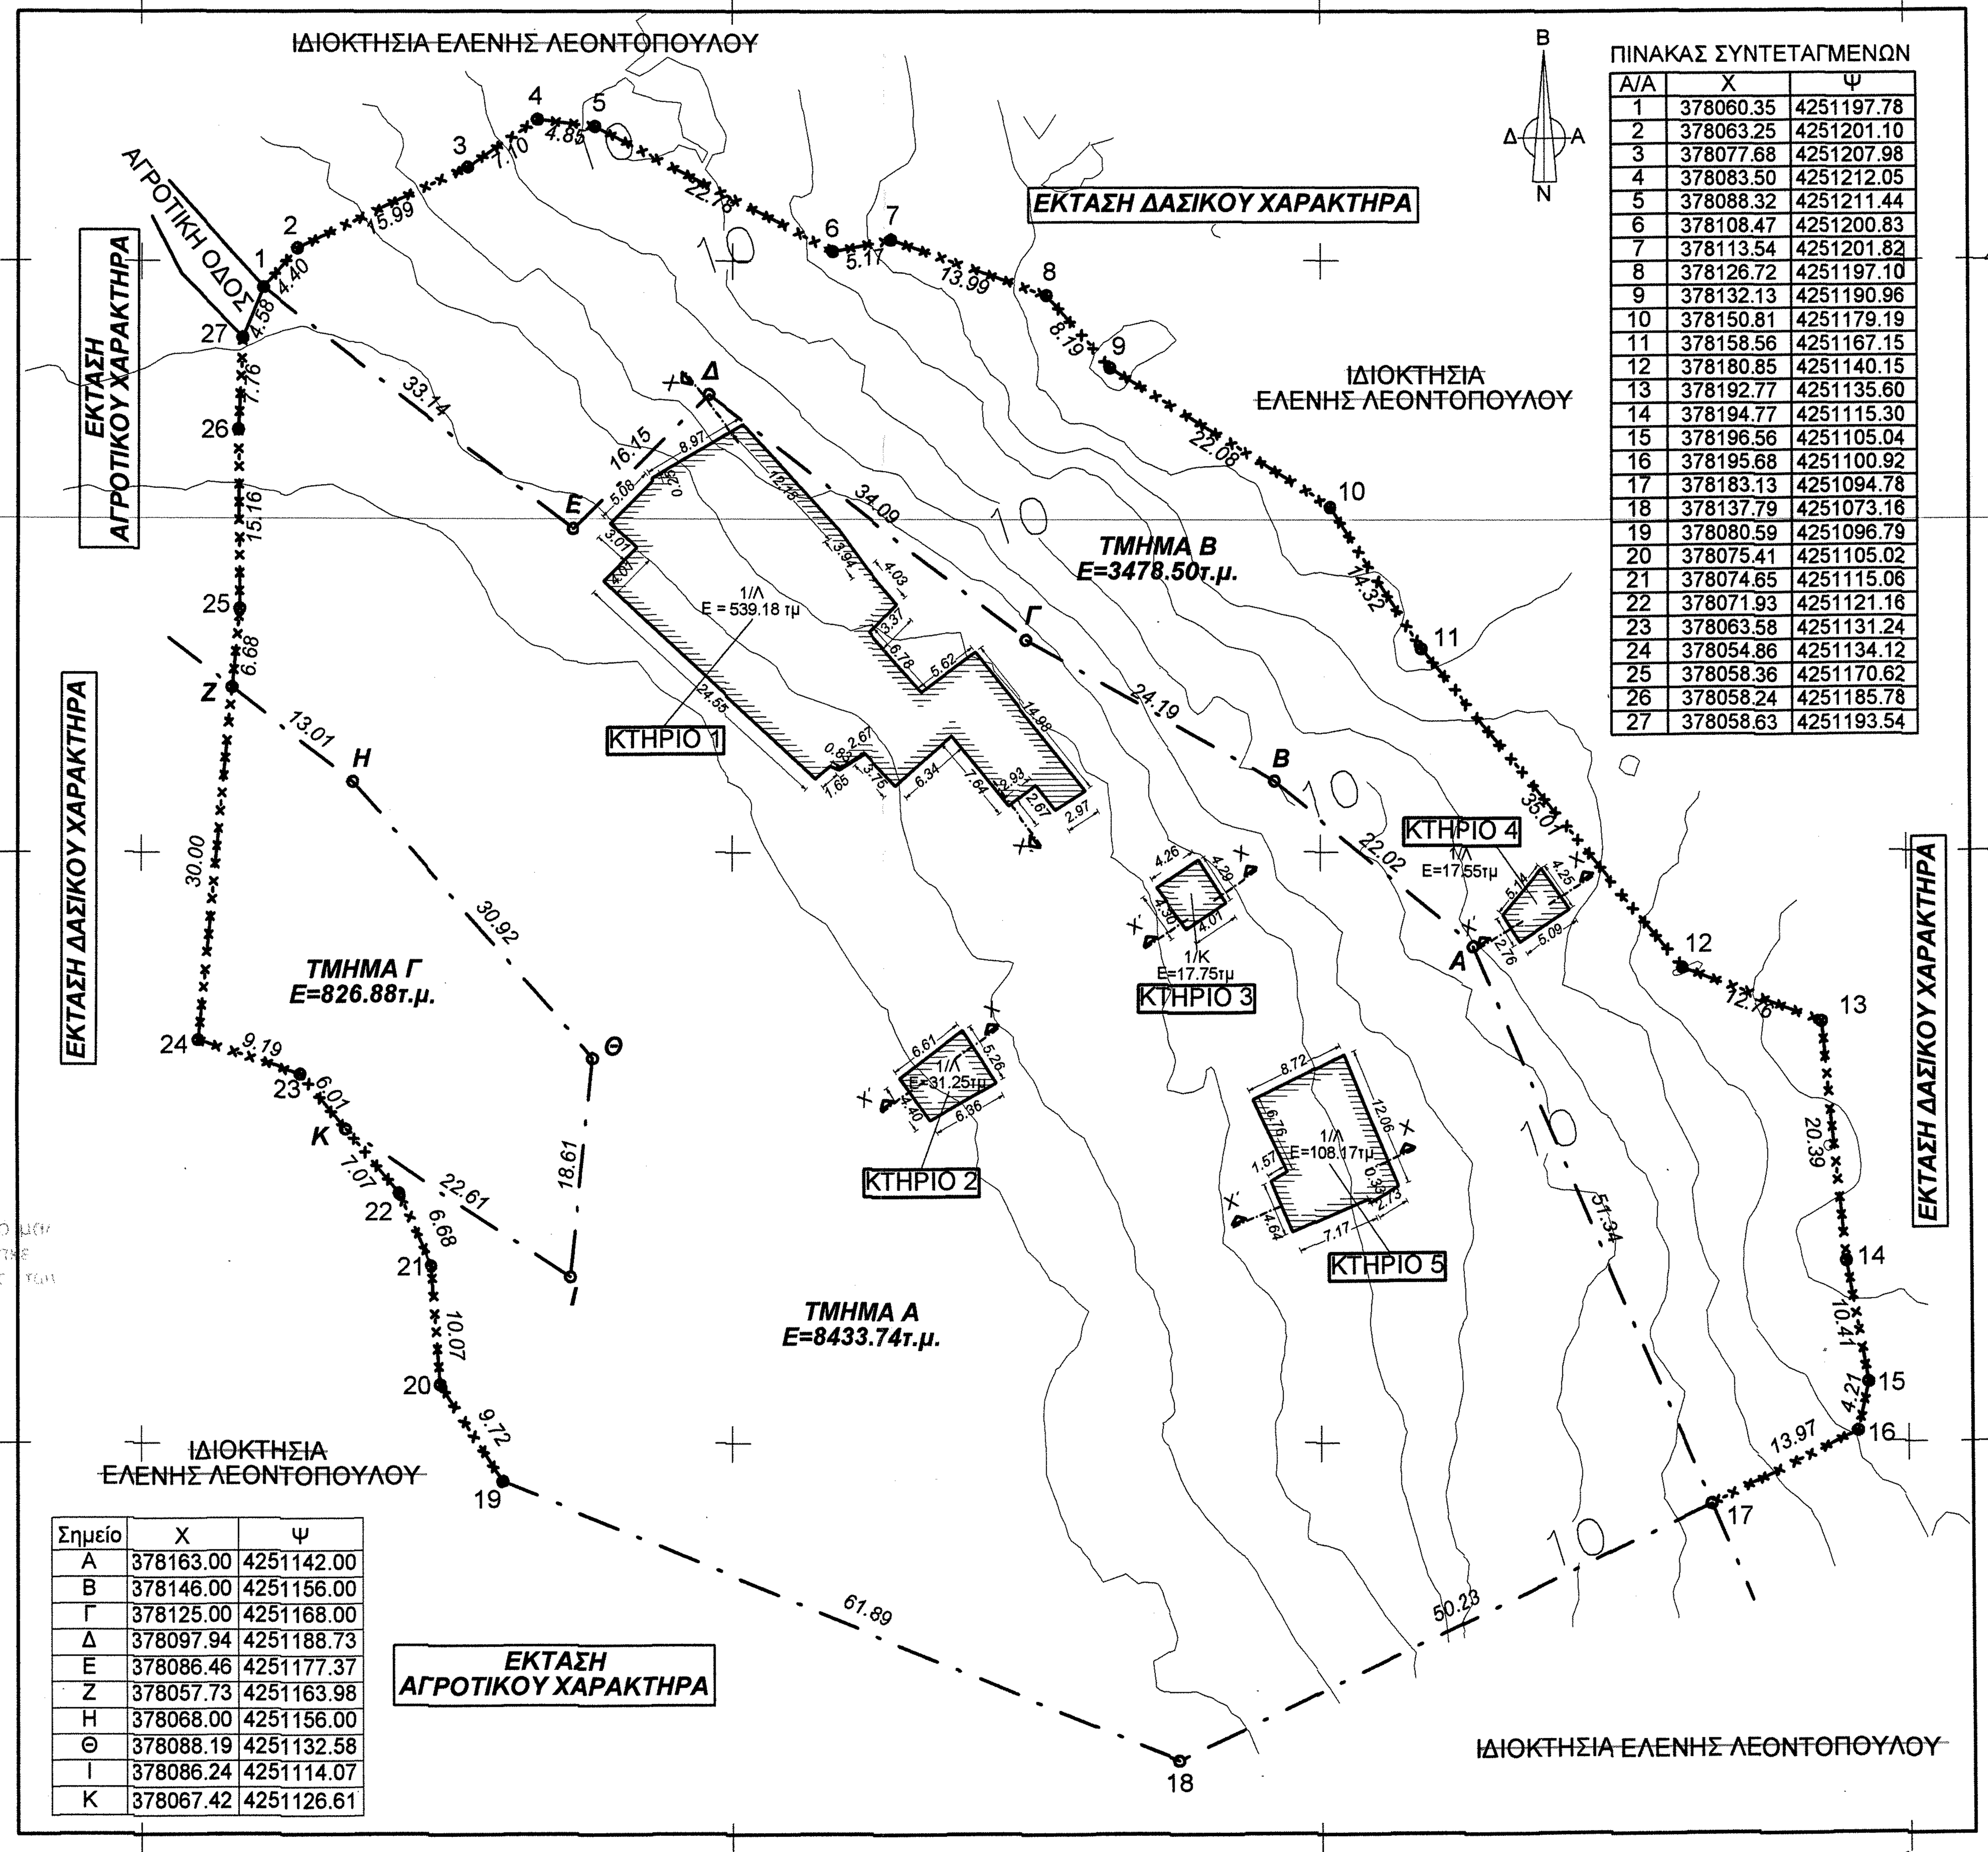

ΠΙΝΑΚΑΣ ΣΥΝΤΕΤΑΓΜΕΝΩΝ

Α/Α	Χ	Ψ
1	378060.35	4251197.78
2	378063.25	4251201.10
3	378077.68	4251207.98
4	378083.50	4251212.05
5	378088.32	4251211.44
6	378108.47	4251200.83
7	378113.54	4251201.82
8	378126.72	4251197.10
9	378132.13	4251190.96
10	378150.81	4251179.19
11	378158.56	4251167.15
12	378180.85	4251140.15
13	378192.77	4251135.60
14	378194.77	4251115.30
15	378196.56	4251105.04
16	378195.68	4251100.92
17	378183.13	4251094.78
18	378137.79	4251073.16
19	378080.59	4251096.79
20	378075.41	4251105.02
21	378074.65	4251115.06
22	378071.93	4251121.16
23	378063.58	4251131.24
24	378054.86	4251134.12
25	378058.36	4251170.62
26	378058.24	4251185.78
27	378058.63	4251193.54

Σημείο	Χ	Ψ
Α	378163.00	4251142.00
Β	378146.00	4251156.00
Γ	378125.00	4251168.00
Δ	378097.94	4251188.73
Ε	378086.46	4251177.37
Ζ	378057.73	4251163.98
Η	378068.00	4251156.00
Θ	378088.19	4251132.58
Ι	378086.24	4251114.07
Κ	378067.42	4251126.61

ΓΡΑΦΕΙΟ ΜΕΛΕΤΩΝ-ΕΠΙΒΛΕΨΕΩΝ-ΚΑΤΑΣΚΕΥΩΝ

ΓΕΩΡΓΙΟΣ ΜΙΧΑΛΕΑΣ
ΠΟΛΙΤΙΚΟΣ ΜΗΧΑΝΙΚΟΣ UNIS

ΑΜΦΙΣΣΑ - Τ.Κ 33100 - ΠΑΠΑΧΡΗΣΤΟΥ 3 - ΤΗΛ.2265022411 & 2265072777
ΕΡΑΤΕΙΝΗ - Τ.Κ. 33058 - ΤΗΛ. 2266031778
ΚΙΝ. 6972891642 - EMAIL. - geo_mih@teemail.gr - www.fokidarealestate.gr

Εργοδότης	ΕΛΕΝΗ ΚΩΝ/ΝΟΥ ΛΕΟΝΤΟΠΟΥΛΟΥ
Έργο	ΑΠΟΤΥΠΩΣΗ ΚΤΗΝΟΤΡΟΦΙΚΩΝ ΕΓΚΑΤΑΣΤΑΣΕΩΝ
Θέση	"ΠΛΑΤΥ ΦΡΥΑΣ" ΕΚΤΟΣ ΣΧΕΔΙΟΥ ΔΕΣΦΙΝΑΣ
Μελετητής	ΓΕΩΡΓΙΟΣ ΜΙΧΑΛΕΑΣ ΠΟΛΙΤΙΚΟΣ ΜΗΧΑΝΙΚΟΣ
Θέμα Σχεδίου	ΤΟΠΟΓΡΑΦΙΚΟ ΔΙΑΓΡΑΜΜΑ
Αριθμός Σχεδίου	Τ1
Κλίμακα	1:500
Χρόνος μελέτης	ΝΟΕΜΒΡΙΟΣ 2009

Σφραγίδα - Υπογραφή

ΓΕΩΡΓΙΟΣ Γ. ΜΙΧΑΛΕΑΣ
ΔΙΠΛΩΜ. ΠΟΛΙΤΙΚΟΣ ΜΗΧΑΝΙΚΟΣ
ΠΑΝΕΠΙΣΤΗΜΙΟΥ SURREY ΑΓΓΛΙΑΣ BEng-MSc
ΜΕΛΟΣ Τ.Ε.Ε. ΑΡΙΘΜΟΣ ΜΗΤΡΩΟΥ: 103749
ΠΑΠΑΧΡΗΣΤΟΥ 3, ΑΜΦΙΣΣΑ 331 00 - ΤΗΛ: 22650 22411
Α.Φ.Μ: 079799187 - Δ.Ο.Υ: ΑΜΦΙΣΣΑΣ

Θεωρήσεις