


ΑΠΟΨΑΣΜΑ ΧΑΡΤΗ Γ.Υ.Σ. 538Τ/4
ΚΑ. 1:5.000



69232617003

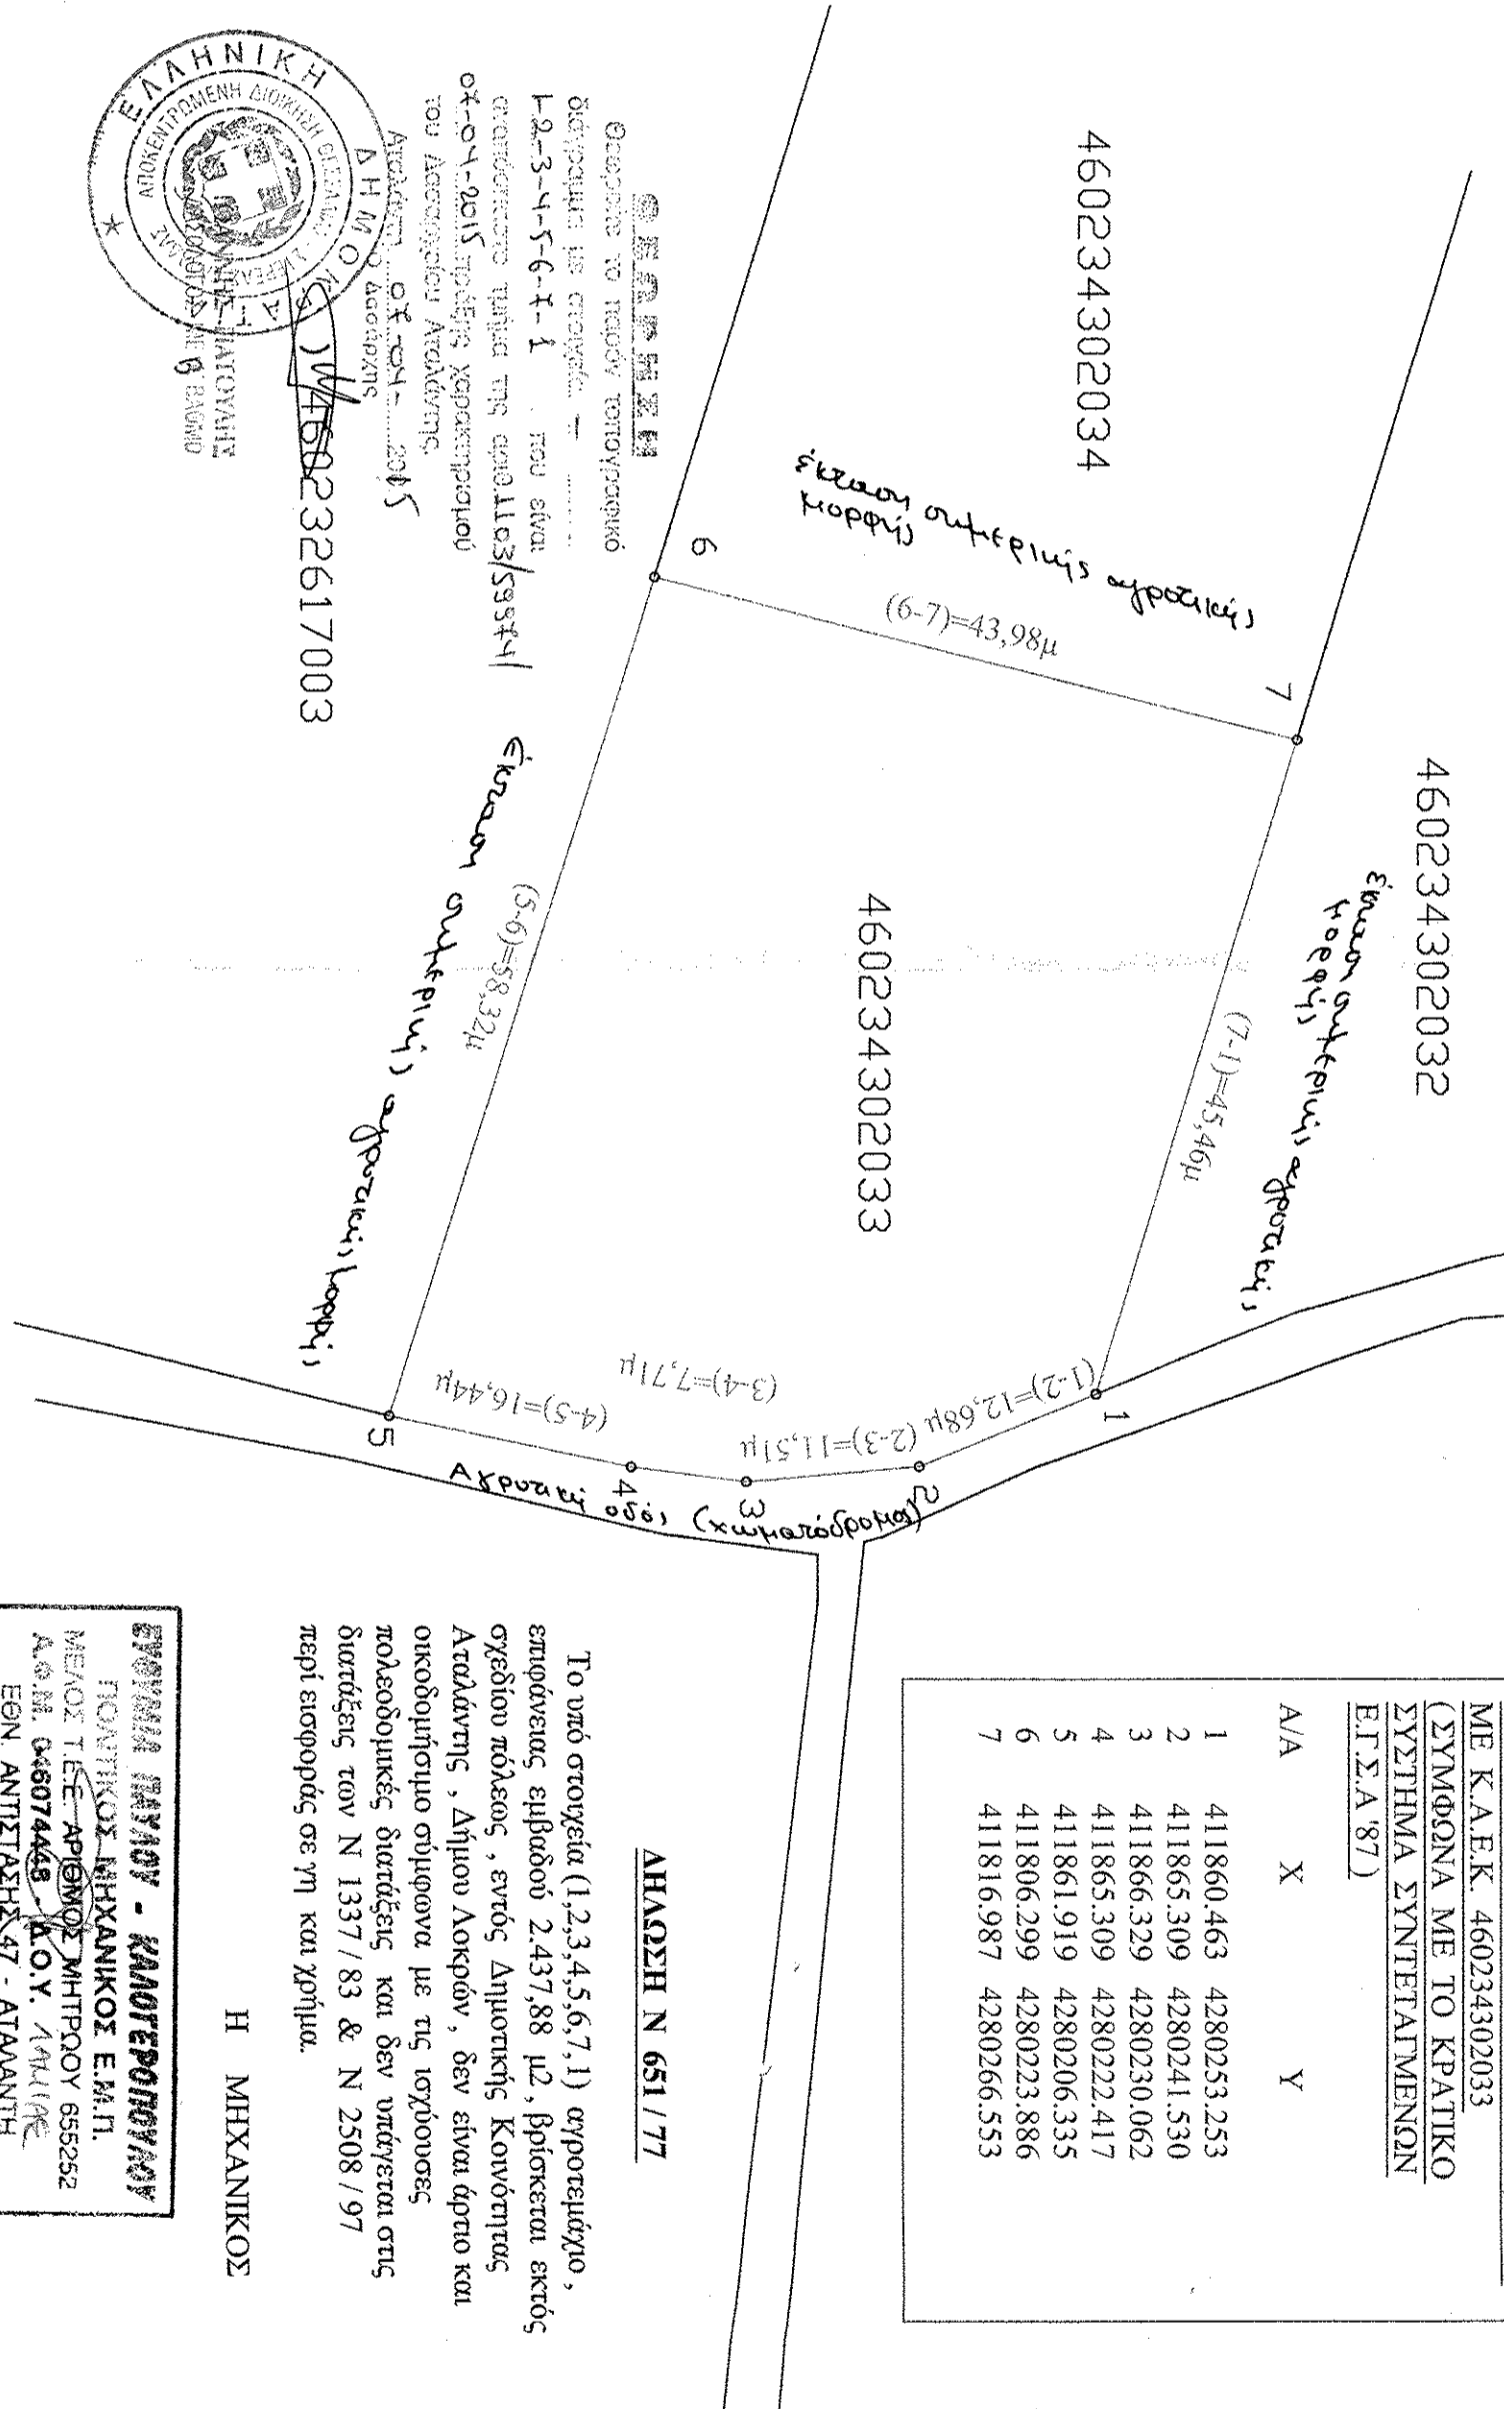

ΠΙΝΑΚΑΣ ΣΥΝΤΕΤΑΙΜΕΝΩΝ ΚΟΡΥΦΩΝ ΑΠΡΟΤΕΜΑΧΙΟΥ ΜΕ ΣΤΟΙΧΕΙΑ (1,2,3,4,5,6,7,1) ΕΠΙΘΑΝΕΙΑΣ ΕΜΒΑΔΟΥ 2.437,88 Μ2 ΜΕ Κ.Α.Ε.Κ. 460234302033 (ΣΥΜΦΩΝΑ ΜΕ ΤΟ ΚΡΑΤΙΚΟ ΣΥΣΤΗΜΑ ΣΥΝΤΕΤΑΙΜΕΝΩΝ Ε.Τ.Σ.Α.87)

A/A	X	Y
1	411860,463	4280253,253
2	411865,309	4280241,530
3	411866,329	4280230,062
4	411865,309	4280222,417
5	411861,919	4280206,335
6	411806,299	4280223,886
7	411816,987	4280266,553



Η ΜΗΧΑΝΙΚΟΣ

ΕΘΝ. ΑΝΤΙΤΑΞΙΣ 47 - ΑΤΑΛΑΝΤΗ
ΤΗΛ: 22330-23496 • ΚΙΝ: 6932-511938

Ε		ΤΕΧΝΙΚΟ ΓΡΑΦΕΙΟ
ΠΚ		ΕΡΓΩΜΙΑ
		ΠΟΛΙΤΙΚΟΣ ΜΗΧΑΝΙΚΟΣ Ε.Μ.Π
ΜΕΛΕΤΕΣ - ΕΠΙΒΛΕΨΕΙΣ - ΚΑΤΑΣΚΕΨΕΣ		
ΕΡΓΟ :		
ΙΔΙΟΚΤΗΤΗΣ :	ΔΗΜΗΤΡΙΟΣ ΣΟΥΛΤΑΝΟΠΟΥΛΟΣ	
ΘΕΣΗ :	ΔΗΜΟΤΙΚΗ ΚΟΙΝΟΤΗΤΑ ΑΤΑΛΑΝΤΗΣ, ΔΗΜΟΣ ΔΟΚΡΩΝ	<< ΤΣΙΤΟΥΡΑ >> ΕΚΤΟΣ ΣΧΕΔΙΟΥ ΠΟΛΕΩΣ
ΘΕΜΑ :	ΤΟΠΟΓΡΑΦΙΚΟ ΔΙΑΓΡΑΜΜΑ	
ΚΑΙΜΑΚΑ :	ΑΡ. ΣΧΕΔΙΟΥ :	
1:500	T1	
ΧΡΟΝΟΣ ΜΕΛΕΤΗΣ :	ΑΠΡΙΛΙΟΣ 2014	
ΥΠΟΓΡΑΦΗ/ΣΦΡΑΓΙΤΑ :	ΘΕΩΡΗΣΕΙΣ :	
