


ΝΟΜΟΣ ΘΕΣΣΑΛΟΝΙΚΗΣ
ΔΗΜΟΣ ΛΑΓΚΑΔΑ - ΚΟΙΝΟΤΙΚΗ ΕΝΟΤΗΤΑ ΑΡΕΤΗΣ
ΑΓΡΟΚΤΗΜΑ ΑΡΕΤΗΣ

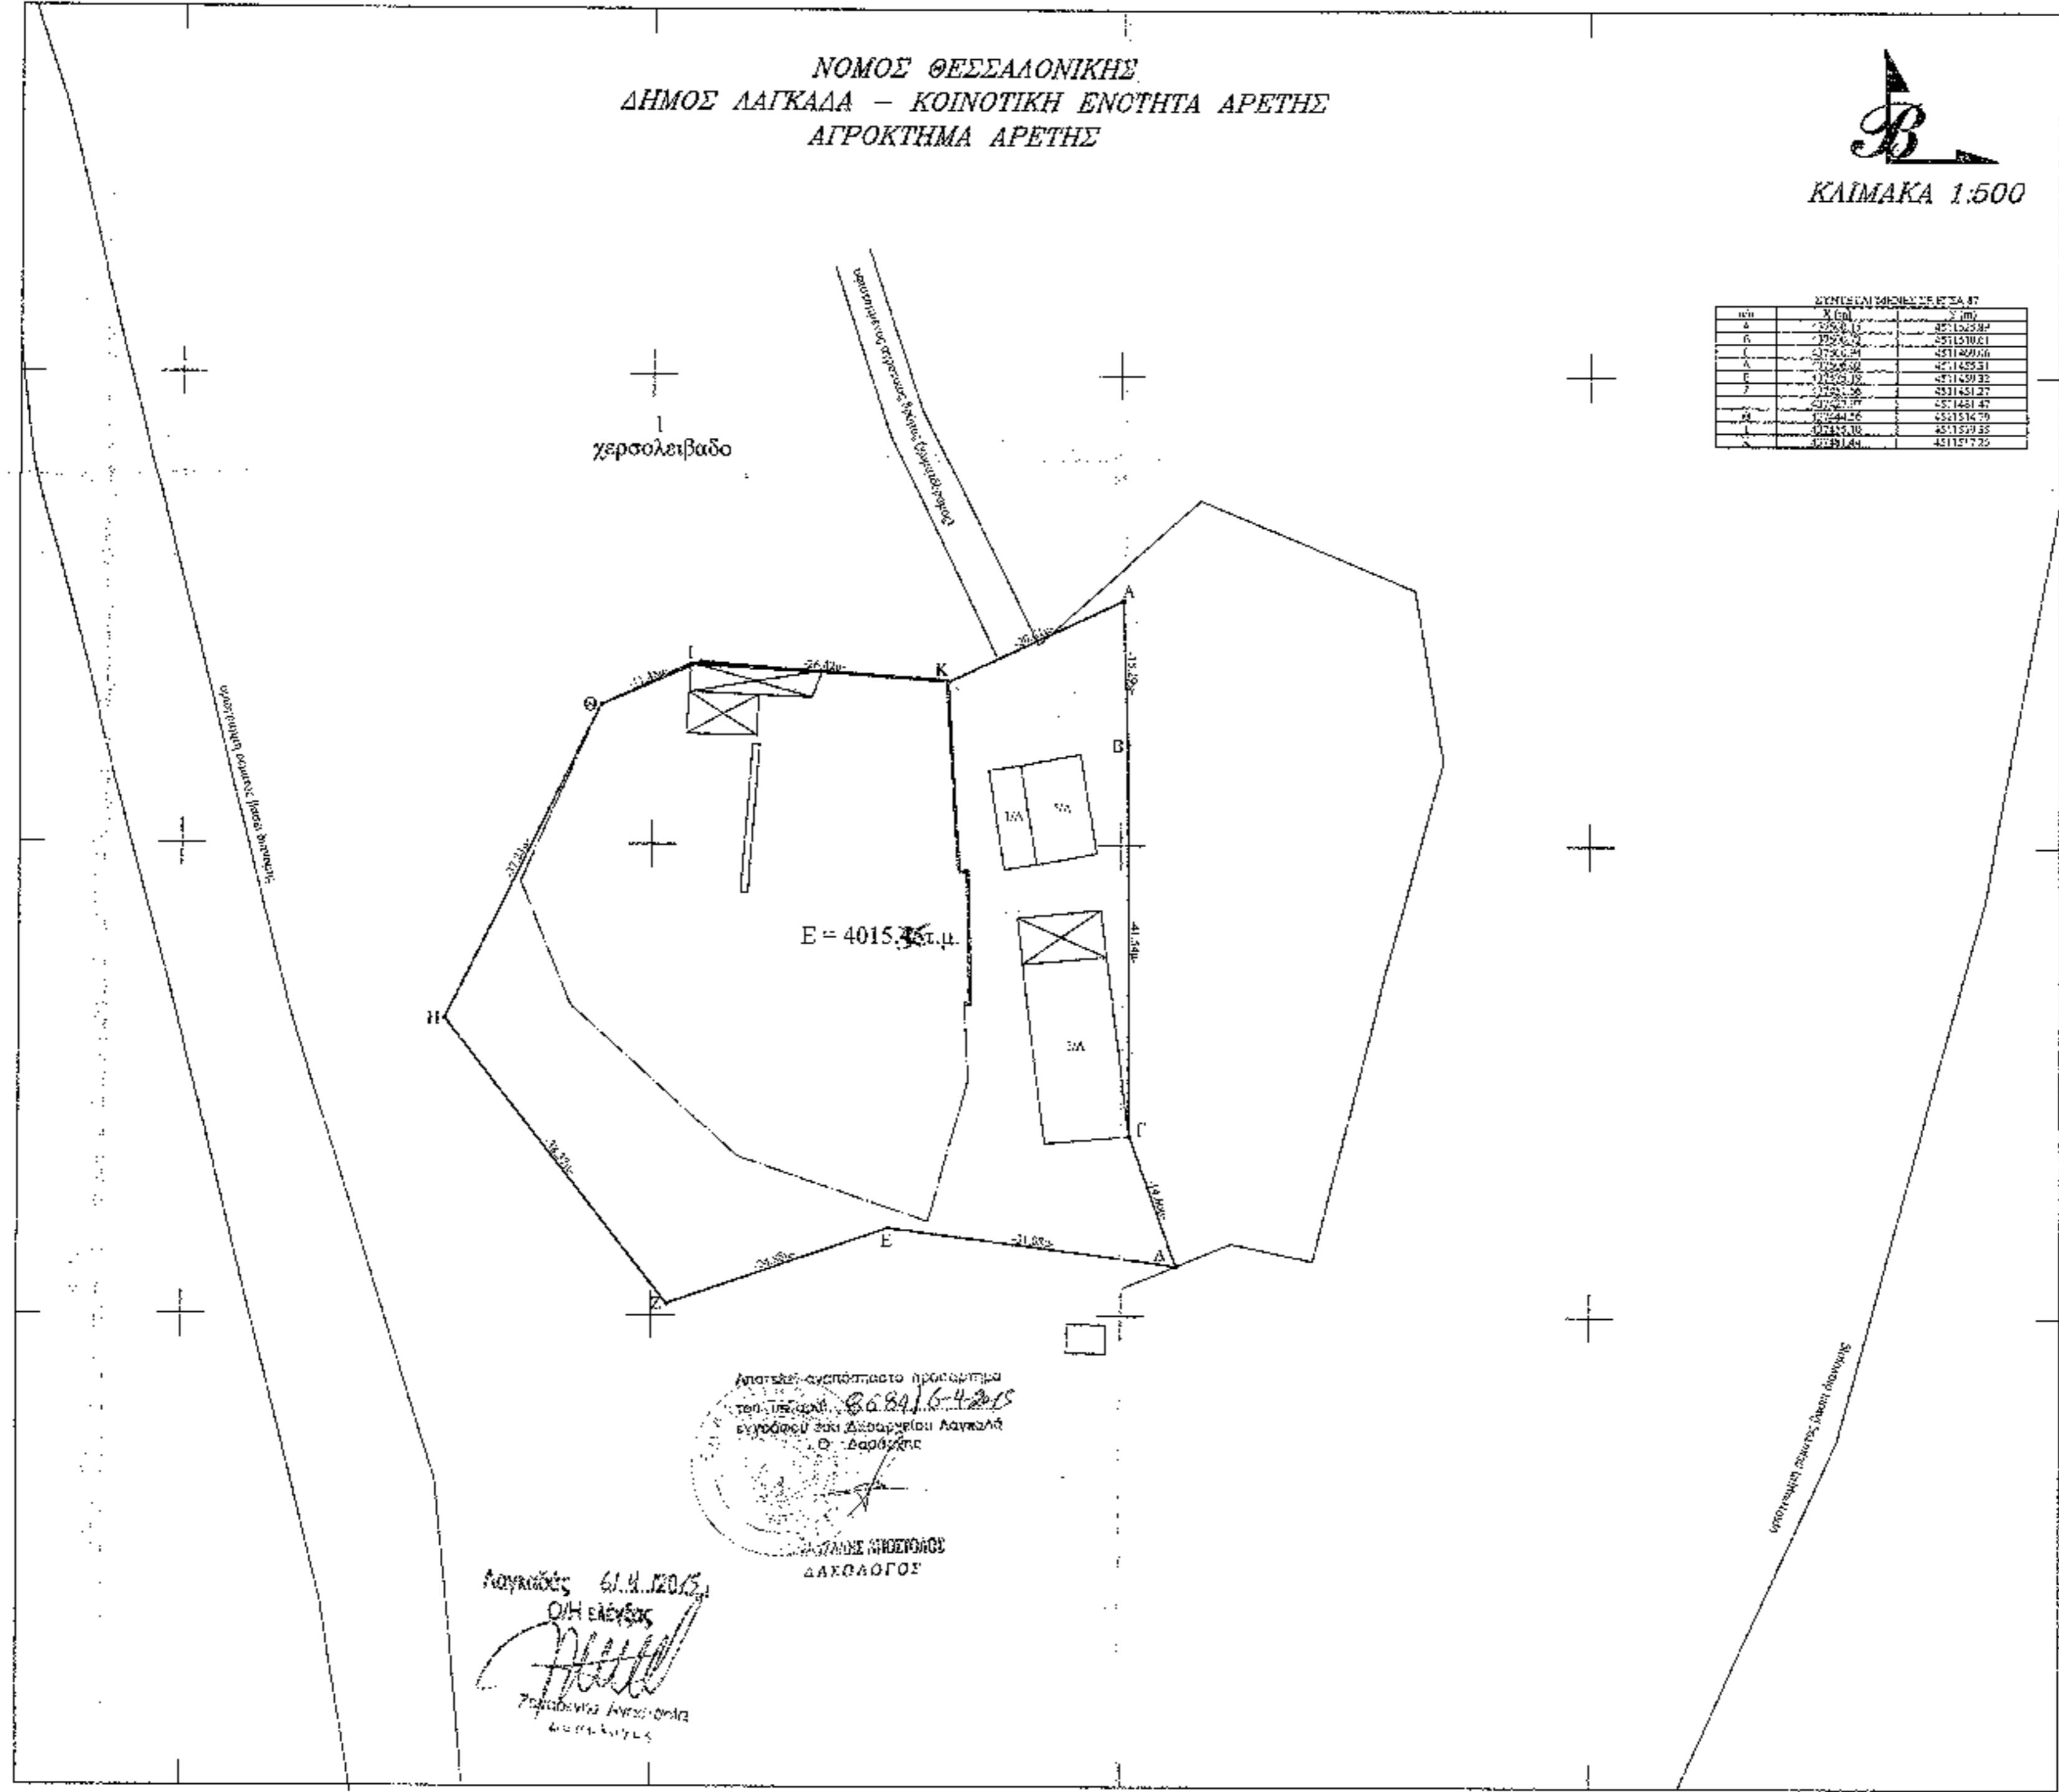


ΑΧΣ	Χ. ΟΜ.	Υ. ΟΜ.





Λαγκαδάς 6/11/2015
Ο/Η ΕΛΕΓΧΑΣ
[Signature]
Υποδιευκτις

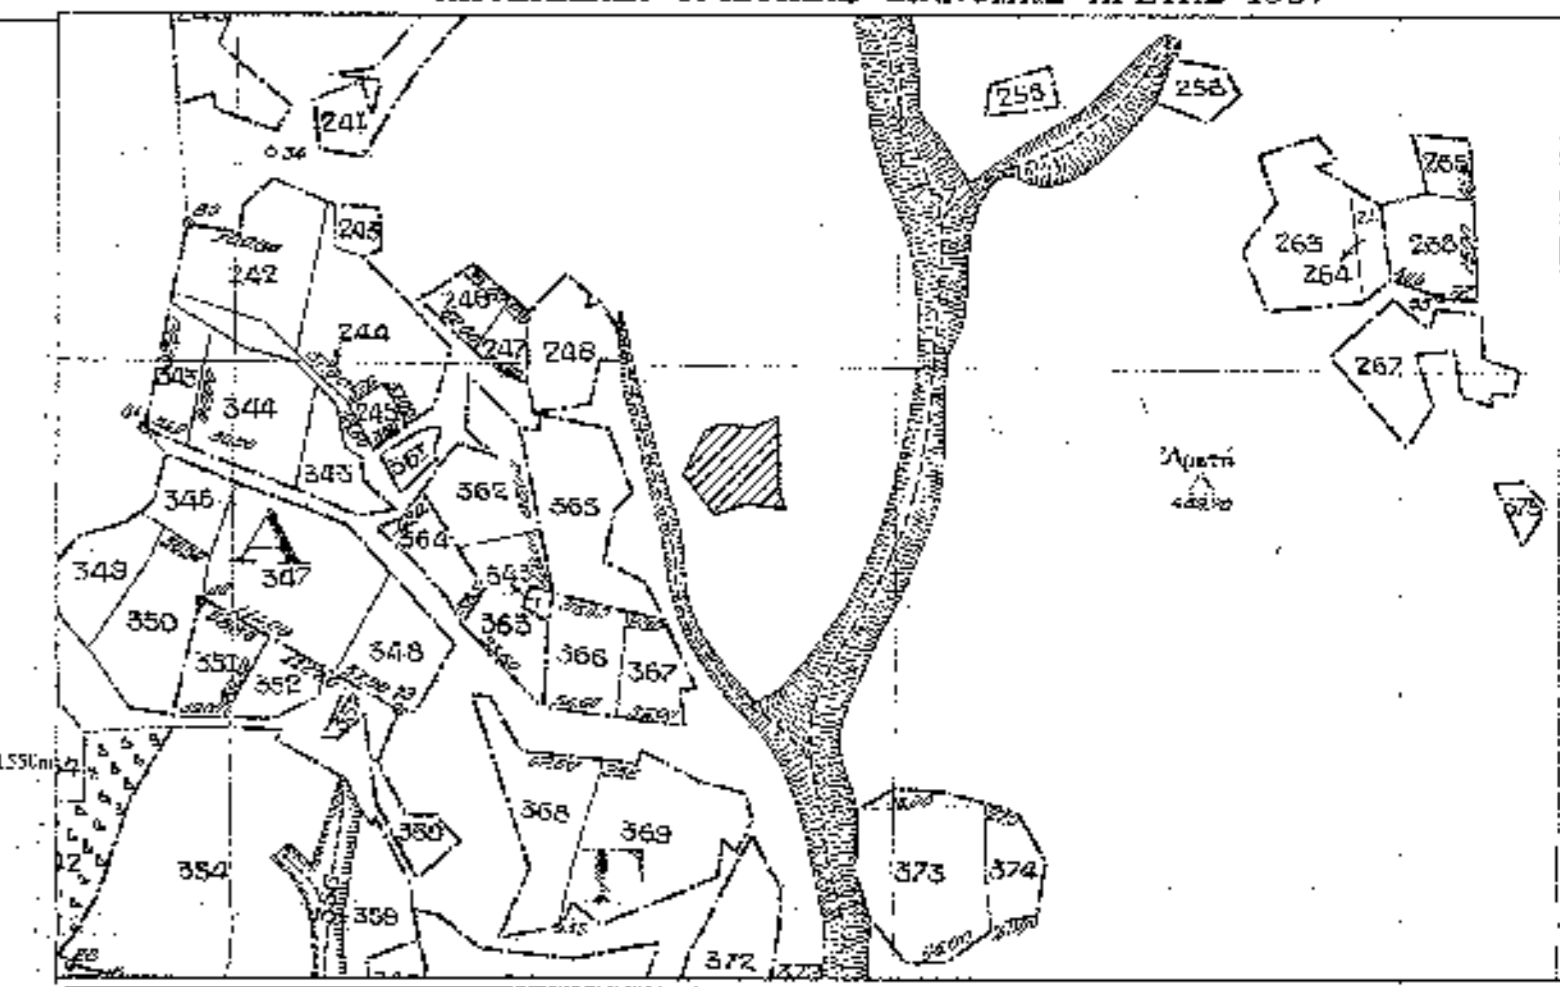

ΕΡΓΟΔΟΤΗΣ	ΠΑΠΑΔΟΠΟΥΛΟΣ
ΕΡΓΟ	
ΘΕΣΗ	ΝΟΜΟΣ ΘΕΣΣΑΛΟΝΙΚΗΣ ΔΗΜΟΣ ΛΑΓΚΑΔΑ - ΚΟΙΝΟΤΙΚΗ ΕΝΟΤΗΤΑ ΑΡΕΤΗΣ ΑΓΡΟΚΤΗΜΑ ΑΡΕΤΗΣ (ΕΚΤΟΣ ΣΧΕΔΙΟΥ ΠΕΡΙΟΧΗ)
ΜΕΛΕΤΗΤΕΣ	ΜΗΧΜΠΙΑ-ΠΟΛΙΤΗ ΕΛΕΥΘΕΡΙΑ ΑΓΡΟΝΟΜΟΣ ΚΑΙ ΤΟΠΟΓΡΑΦΟΣ ΜΗΧΑΝΙΚΟΣ
ΘΕΜΑ ΣΧΕΔΙΟΥ	ΤΟΠΟΓΡΑΦΙΚΟ ΔΙΑΓΡΑΜΜΑ
ΚΑΙΜΑΚΕΣ	1:500
ΧΡΟΝΟΣ ΜΕΛΕΤΗΣ	ΜΑΡΤΙΟΣ 2014
Η ΣΥΝΤΑΞΑΣΑ	ΘΕΩΡΗΣΗ

Αρ. σχεδίου
71

ΜΗΧΜΠΙΑ-ΠΟΛΙΤΗ ΕΛΕΥΘΕΡΙΑ
ΑΓΡΟΝΟΜΟΣ ΚΑΙ ΤΟΠΟΓΡΑΦΟΣ ΜΗΧΑΝΙΚΟΣ
ΜΕΛΟΣ ΤΗΣ ΕΤΕΑΕ Α.Π.Θ.
ΕΠΙΧΕΙΡΗΣΙΑΚΟ ΚΕΝΤΡΟ ΤΟΣΟ12
ΛΟΜ. ΟΡΓΑΝΙΣΜΟΣ ΑΝΤ. ΕΠΙΧΕΙΡΗΣΙΟΥ
ΤΗΛ. 210 644787

ΘΕΩΡΗΣΗ

