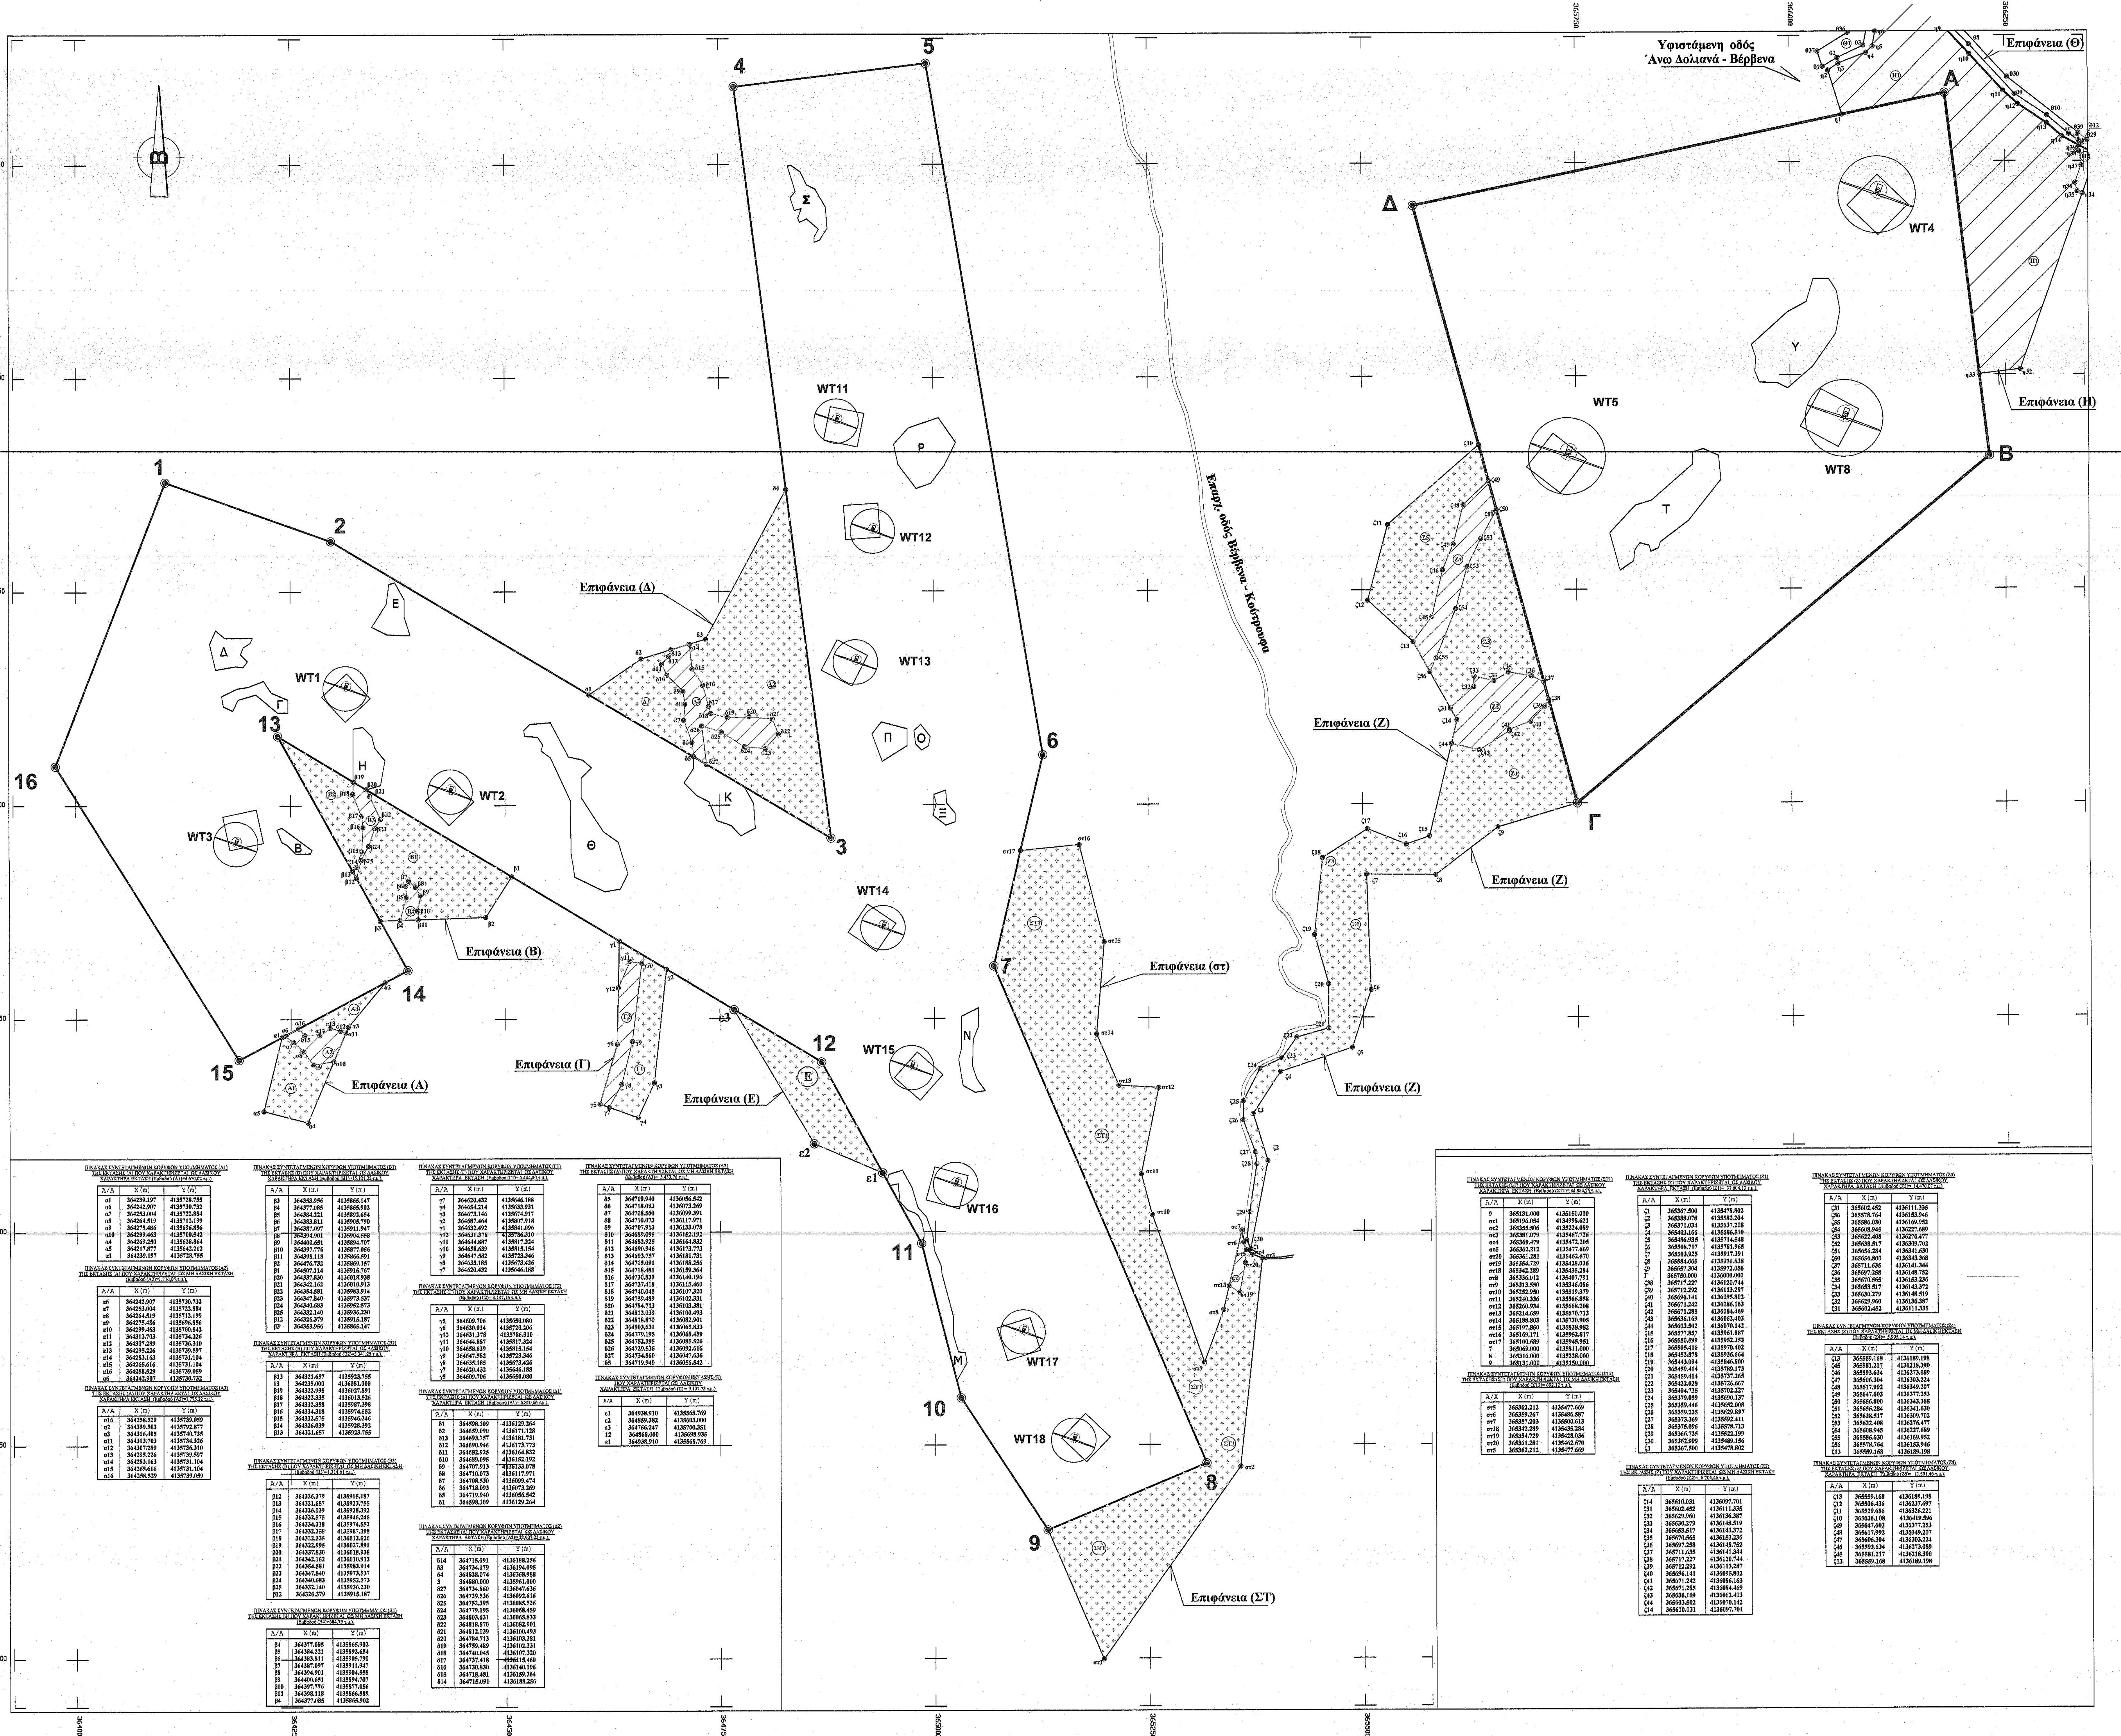

ΠΙΝΑΚΑΣ ΣΥΝΤΕΤΑΓΜΕΝΩΝ ΚΟΡΥΦΩΝ ΥΠΟΤΜΗΜΑΤΟΣ (Α1) ΤΗΣ ΕΚΤΑΣΗΣ (Α) ΠΟΥ ΧΑΡΑΚΤΗΡΙΖΕΤΑΙ ΩΣ ΔΑΣΙΚΟΥ ΧΑΡΑΚΤΗΡΑ ΕΚΤΑΣΗ (Εμβαδού (Α1)=4.670,02 τ.μ.).

A/A	X (m)	Y (m)
α1	364239.197	4135728.755
α6	364242.907	4135730.732
α7	364253.004	4135722.884
α8	364264.519	4135712.199
α9	364275.486	4135696.856
α10	364299.463	4135700.542
α4	364269.250	4135628.864
α5	364217.877	4135642.212
α1	364239.197	4135728.755

ΠΙΝΑΚΑΣ ΣΥΝΤΕΤΑΓΜΕΝΩΝ ΚΟΡΥΦΩΝ ΥΠΟΤΜΗΜΑΤΟΣ (Α2) ΤΗΣ ΕΚΤΑΣΗΣ (Α) ΠΟΥ ΧΑΡΑΚΤΗΡΙΖΕΤΑΙ ΩΣ ΜΗ ΔΑΣΙΚΗ ΕΚΤΑΣΗ (Εμβαδού (Α2)=1.710,95 τ.μ.).

A/A	X (m)	Y (m)
α6	364242.907	4135730.732
α7	364253.004	4135722.884
α8	364264.519	4135712.199
α9	364275.486	4135696.856
α10	364299.463	4135700.542
α11	364313.703	4135734.326
α12	364307.289	4135736.310
α13	364295.226	4135739.597
α14	364283.163	4135731.104
α15	364265.616	4135731.104
α16	364258.529	4135739.059
α6	364242.907	4135730.732

ΠΙΝΑΚΑΣ ΣΥΝΤΕΤΑΓΜΕΝΩΝ ΚΟΡΥΦΩΝ ΥΠΟΤΜΗΜΑΤΟΣ (Α3) ΤΗΣ ΕΚΤΑΣΗΣ (Α) ΠΟΥ ΧΑΡΑΚΤΗΡΙΖΕΤΑΙ ΩΣ ΔΑΣΙΚΟΥ ΧΑΡΑΚΤΗΡΑ ΕΚΤΑΣΗ (Εμβαδού (Α3)=1.775,22 τ.μ.).

A/A	X (m)	Y (m)
α16	364258.529	4135739.059
α2	364359.503	4135792.877
α3	364316.405	4135740.735
α11	364313.703	4135734.326
α12	364307.289	4135736.310
α13	364295.226	4135739.597
α14	364283.163	4135731.104
α15	364265.616	4135731.104
α16	364258.529	4135739.059

ΠΙΝΑΚΑΣ ΣΥΝΤΕΤΑΓΜΕΝΩΝ ΚΟΡΥΦΩΝ ΥΠΟΤΜΗΜΑΤΟΣ (Β1) ΤΗΣ ΕΚΤΑΣΗΣ (Β) ΠΟΥ ΧΑΡΑΚΤΗΡΙΖΕΤΑΙ ΩΣ ΔΑΣΙΚΟΥ ΧΑΡΑΚΤΗΡΑ ΕΚΤΑΣΗ (Εμβαδού (Β1)=15.121,22 τ.μ.).

A/A	X (m)	Y (m)
β3	364353.956	4135865.147
β4	364377.085	4135865.902
β5	364384.221	4135892.654
β6	364383.811	4135905.790
β7	364387.097	4135911.947
β8	364394.901	4135904.558
β9	364400.651	4135894.707
β10	364397.776	4135877.056
β11	364398.118	4135866.591
β2	364476.732	4135869.157
β1	364507.114	4135916.767
β20	364337.830	4136018.938
β21	364342.162	4136010.913
β22	364354.581	4135983.914
β23	364347.840	4135973.537
β24	364340.683	4135952.573
β25	364332.140	4135936.230
β12	364326.379	4135915.187
β3	364353.956	4135865.147

ΠΙΝΑΚΑΣ ΣΥΝΤΕΤΑΓΜΕΝΩΝ ΚΟΡΥΦΩΝ ΥΠΟΤΜΗΜΑΤΟΣ (Β2) ΤΗΣ ΕΚΤΑΣΗΣ (Β) ΠΟΥ ΧΑΡΑΚΤΗΡΙΖΕΤΑΙ ΩΣ ΔΑΣΙΚΟΥ ΧΑΡΑΚΤΗΡΑ ΕΚΤΑΣΗ (Εμβαδού (Β2)=5.341,25 τ.μ.).

A/A	X (m)	Y (m)
β13	364321.657	4135923.755
13	364235.000	4136081.000
β19	364322.995	4136027.891
β18	364322.335	4136013.526
β17	364332.358	4135987.398
β16	364334.318	4135974.552
β15	364332.575	4135946.246
β14	364326.039	4135928.392
β13	364321.657	4135923.755

ΠΙΝΑΚΑΣ ΣΥΝΤΕΤΑΓΜΕΝΩΝ ΚΟΡΥΦΩΝ ΥΠΟΤΜΗΜΑΤΟΣ (Β3) ΤΗΣ ΕΚΤΑΣΗΣ (Β) ΠΟΥ ΧΑΡΑΚΤΗΡΙΖΕΤΑΙ ΩΣ ΜΗ ΔΑΣΙΚΗ ΕΚΤΑΣΗ (Εμβαδού (Β3)=1.314,61 τ.μ.).

A/A	X (m)	Y (m)
β12	364326.379	4135915.187
β13	364321.657	4135923.755
β14	364326.039	4135928.392
β15	364332.575	4135946.246
β16	364334.318	4135974.552
β17	364332.358	4135987.398
β18	364322.335	4136013.526
β19	364322.995	4136027.891
β20	364337.830	4136018.938
β21	364342.162	4136010.913
β22	364354.581	4135983.914
β23	364347.840	4135973.537
β24	364340.683	4135952.573
β25	364332.140	4135936.230
β12	364326.379	4135915.187

ΠΙΝΑΚΑΣ ΣΥΝΤΕΤΑΓΜΕΝΩΝ ΚΟΡΥΦΩΝ ΥΠΟΤΜΗΜΑΤΟΣ (Β4) ΤΗΣ ΕΚΤΑΣΗΣ (Β) ΠΟΥ ΧΑΡΑΚΤΗΡΙΖΕΤΑΙ ΩΣ ΜΗ ΔΑΣΙΚΗ ΕΚΤΑΣΗ (Εμβαδού (Β4)=684,79 τ.μ.).

A/A	X (m)	Y (m)
β4	364377.085	4135865.902
β5	364384.221	4135892.654
β6	364383.811	4135905.790
β7	364387.097	4135911.947
β8	364394.901	4135904.558
β9	364400.651	4135894.707
β10	364397.776	4135877.056
β11	364398.118	4135866.589
β4	364377.085	4135865.902

ΠΙΝΑΚΑΣ ΣΥΝΤΕΤΑΓΜΕΝΩΝ ΚΟΡΥΦΩΝ ΕΚΤΑΣΗΣ (Α) ΠΡΟΣ ΧΑΡΑΚΤΗΡΙΣΜΟ ΓΙΑ ΣΥΝΟΔΑ ΕΡΓΑ ΟΔΟΠΟΙΪΑΣ (Εμβαδού 8.156,19 τ.μ.).

A/A	X (m)	Y (m)
α1	364239.197	4135728.755
α2	364359.503	4135792.877
α3	364316.405	4135740.735
α4	364269.250	4135628.864
α5	364217.877	4135642.212
α1	364239.197	4135728.755

ΠΙΝΑΚΑΣ ΣΥΝΤΕΤΑΓΜΕΝΩΝ ΚΟΡΥΦΩΝ ΕΚΤΑΣΗΣ (Β) ΠΡΟΣ ΧΑΡΑΚΤΗΡΙΣΜΟ ΓΙΑ ΣΥΝΟΔΑ ΕΡΓΑ ΟΔΟΠΟΙΪΑΣ (Εμβαδού 22.461,87 τ.μ.).

A/A	X (m)	Y (m)
13	364235.000	4136081.000
β1	364507.114	4135916.786
β2	364476.732	4135869.157
β3	364353.956	4135865.147
13	364235.000	4136081.000

ΠΙΝΑΚΑΣ ΣΥΝΤΕΤΑΓΜΕΝΩΝ ΚΟΡΥΦΩΝ ΕΚΤΑΣΗΣ (Γ) ΠΡΟΣ ΧΑΡΑΚΤΗΡΙΣΜΟ ΓΙΑ ΣΥΝΟΔΑ ΕΡΓΑ ΟΔΟΠΟΙΪΑΣ (Εμβαδού 9.591,66 τ.μ.).

A/A	X (m)	Y (m)
γ1	364632.492	4135841.096
γ2	364687.464	4135807.918
γ3	364673.146	4135674.917
γ4	364654.214	4135633.931
γ5	364609.706	4135650.080
γ1	364632.492	4135841.096

ΠΙΝΑΚΑΣ ΣΥΝΤΕΤΑΓΜΕΝΩΝ ΚΟΡΥΦΩΝ ΕΚΤΑΣΗΣ (Δ) ΠΡΟΣ ΧΑΡΑΚΤΗΡΙΣΜΟ ΓΙΑ ΣΥΝΟΔΑ ΕΡΓΑ ΟΔΟΠΟΙΪΑΣ (Εμβαδού 45.151,67 τ.μ.).

A/A	X (m)	Y (m)
3	364880.000	4135961.000
δ1	364598.109	4136129.264
δ2	364659.090	4136171.128
δ3	364734.179	4136194.095
δ4	364828.074	4136368.988
3	364880.000	4135961.000

ΠΙΝΑΚΑΣ ΣΥΝΤΕΤΑΓΜΕΝΩΝ ΚΟΡΥΦΩΝ ΕΚΤΑΣΗΣ (Ε) ΠΡΟΣ ΧΑΡΑΚΤΗΡΙΣΜΟ ΓΙΑ ΣΥΝΟΔΑ ΕΡΓΑ ΟΔΟΠΟΙΪΑΣ (Εμβαδού 9.107,73 τ.μ.).

A/A	X (m)	Y (m)
ε1	364938.910	4135568.769
ε2	364859.382	4135603.000
ε3	364766.247	4135760.351
12	364868.000	4135698.935
ε1	364938.910	4135568.769

ΠΙΝΑΚΑΣ ΣΥΝΤΕΤΑΓΜΕΝΩΝ ΚΟΡΥΦΩΝ ΕΚΤΑΣΗΣ (ΣΤ) ΠΡΟΣ ΧΑΡΑΚΤΗΡΙΣΜΟ ΓΙΑ ΣΥΝΟΔΑ ΕΡΓΑ ΟΔΟΠΟΙΪΑΣ (Εμβαδού 85.546,87 τ.μ.).

A/A	X (m)	Y (m)
9	365131.000	4135150.000
στ1	365196.054	4134998.621
στ2	365355.506	4135224.089
στ3	365381.079	4135467.726
στ4	365369.479	4135472.205
στ5	365362.212	4135477.669
στ6	365359.267	4135486.587
στ7	365357.203	4135500.613
στ8	365336.012	4135407.791
στ9	365313.550	4135346.086
στ10	365252.950	4135519.379
στ11	365240.336	4135566.858
στ12	365260.934	4135668.208
στ13	365214.659	4135670.713
στ14	365188.803	4135730.905
στ15	365197.860	4135838.982
στ16	365169.171	4135952.817
στ17	365100.689	4135945.951
7	365069.000	4135811.000
8	365316.000	4135228.000
9	365131.000	4135150.000

ΠΙΝΑΚΑΣ ΣΥΝΤΕΤΑΓΜΕΝΩΝ ΚΟΡΥΦΩΝ ΕΚΤΑΣΗΣ (Ζ) ΠΡΟΣ ΧΑΡΑΚΤΗΡΙΣΜΟ ΓΙΑ ΣΥΝΟΔΑ ΕΡΓΑ ΟΔΟΠΟΙΪΑΣ (Εμβαδού 78.486,26 τ.μ.).

A/A	X (m)	Y (m)
ζ1	365367.500	4135478.802
ζ2	365388.078	4135582.204
ζ3	365371.034	4135637.208
ζ4	365403.166	4135686.510
ζ5	365486.935	4135714.548
ζ6	365508.717	4135781.965
ζ7	365503.925	4135917.391
ζ8	365584.665	4135916.838
ζ9	365657.304	4135972.056
Γ	365750.000	4136000.000
ζ10	365636.108	4136419.596
ζ11	365529.686	4136326.221
ζ12	365506.436	4136237.697
ζ13	365559.168	4136189.198
ζ14	365610.031	4136097.701
ζ15	365577.857	4135961.887
ζ16	365550.599	4135952.353
ζ17	365505.416	4135970.402
ζ18	365452.878	4135936.664
ζ19	365443.094	4135846.800
ζ20	365459.414	4135789.173
ζ21	365459.414	4135737.265
ζ22	365422.028	4135726.667
ζ23	365404.735	4135702.227
ζ24	365379.059	4135690.137
ζ25	365359.446	4135652.008
ζ26	365359.225	4135629.897
ζ27	365373.369	4135592.411
ζ28	365375.096	4135578.713
ζ29	365366.725	4135522.199
ζ30	365362.999	4135489.156
ζ1	365367.500	4135478.802

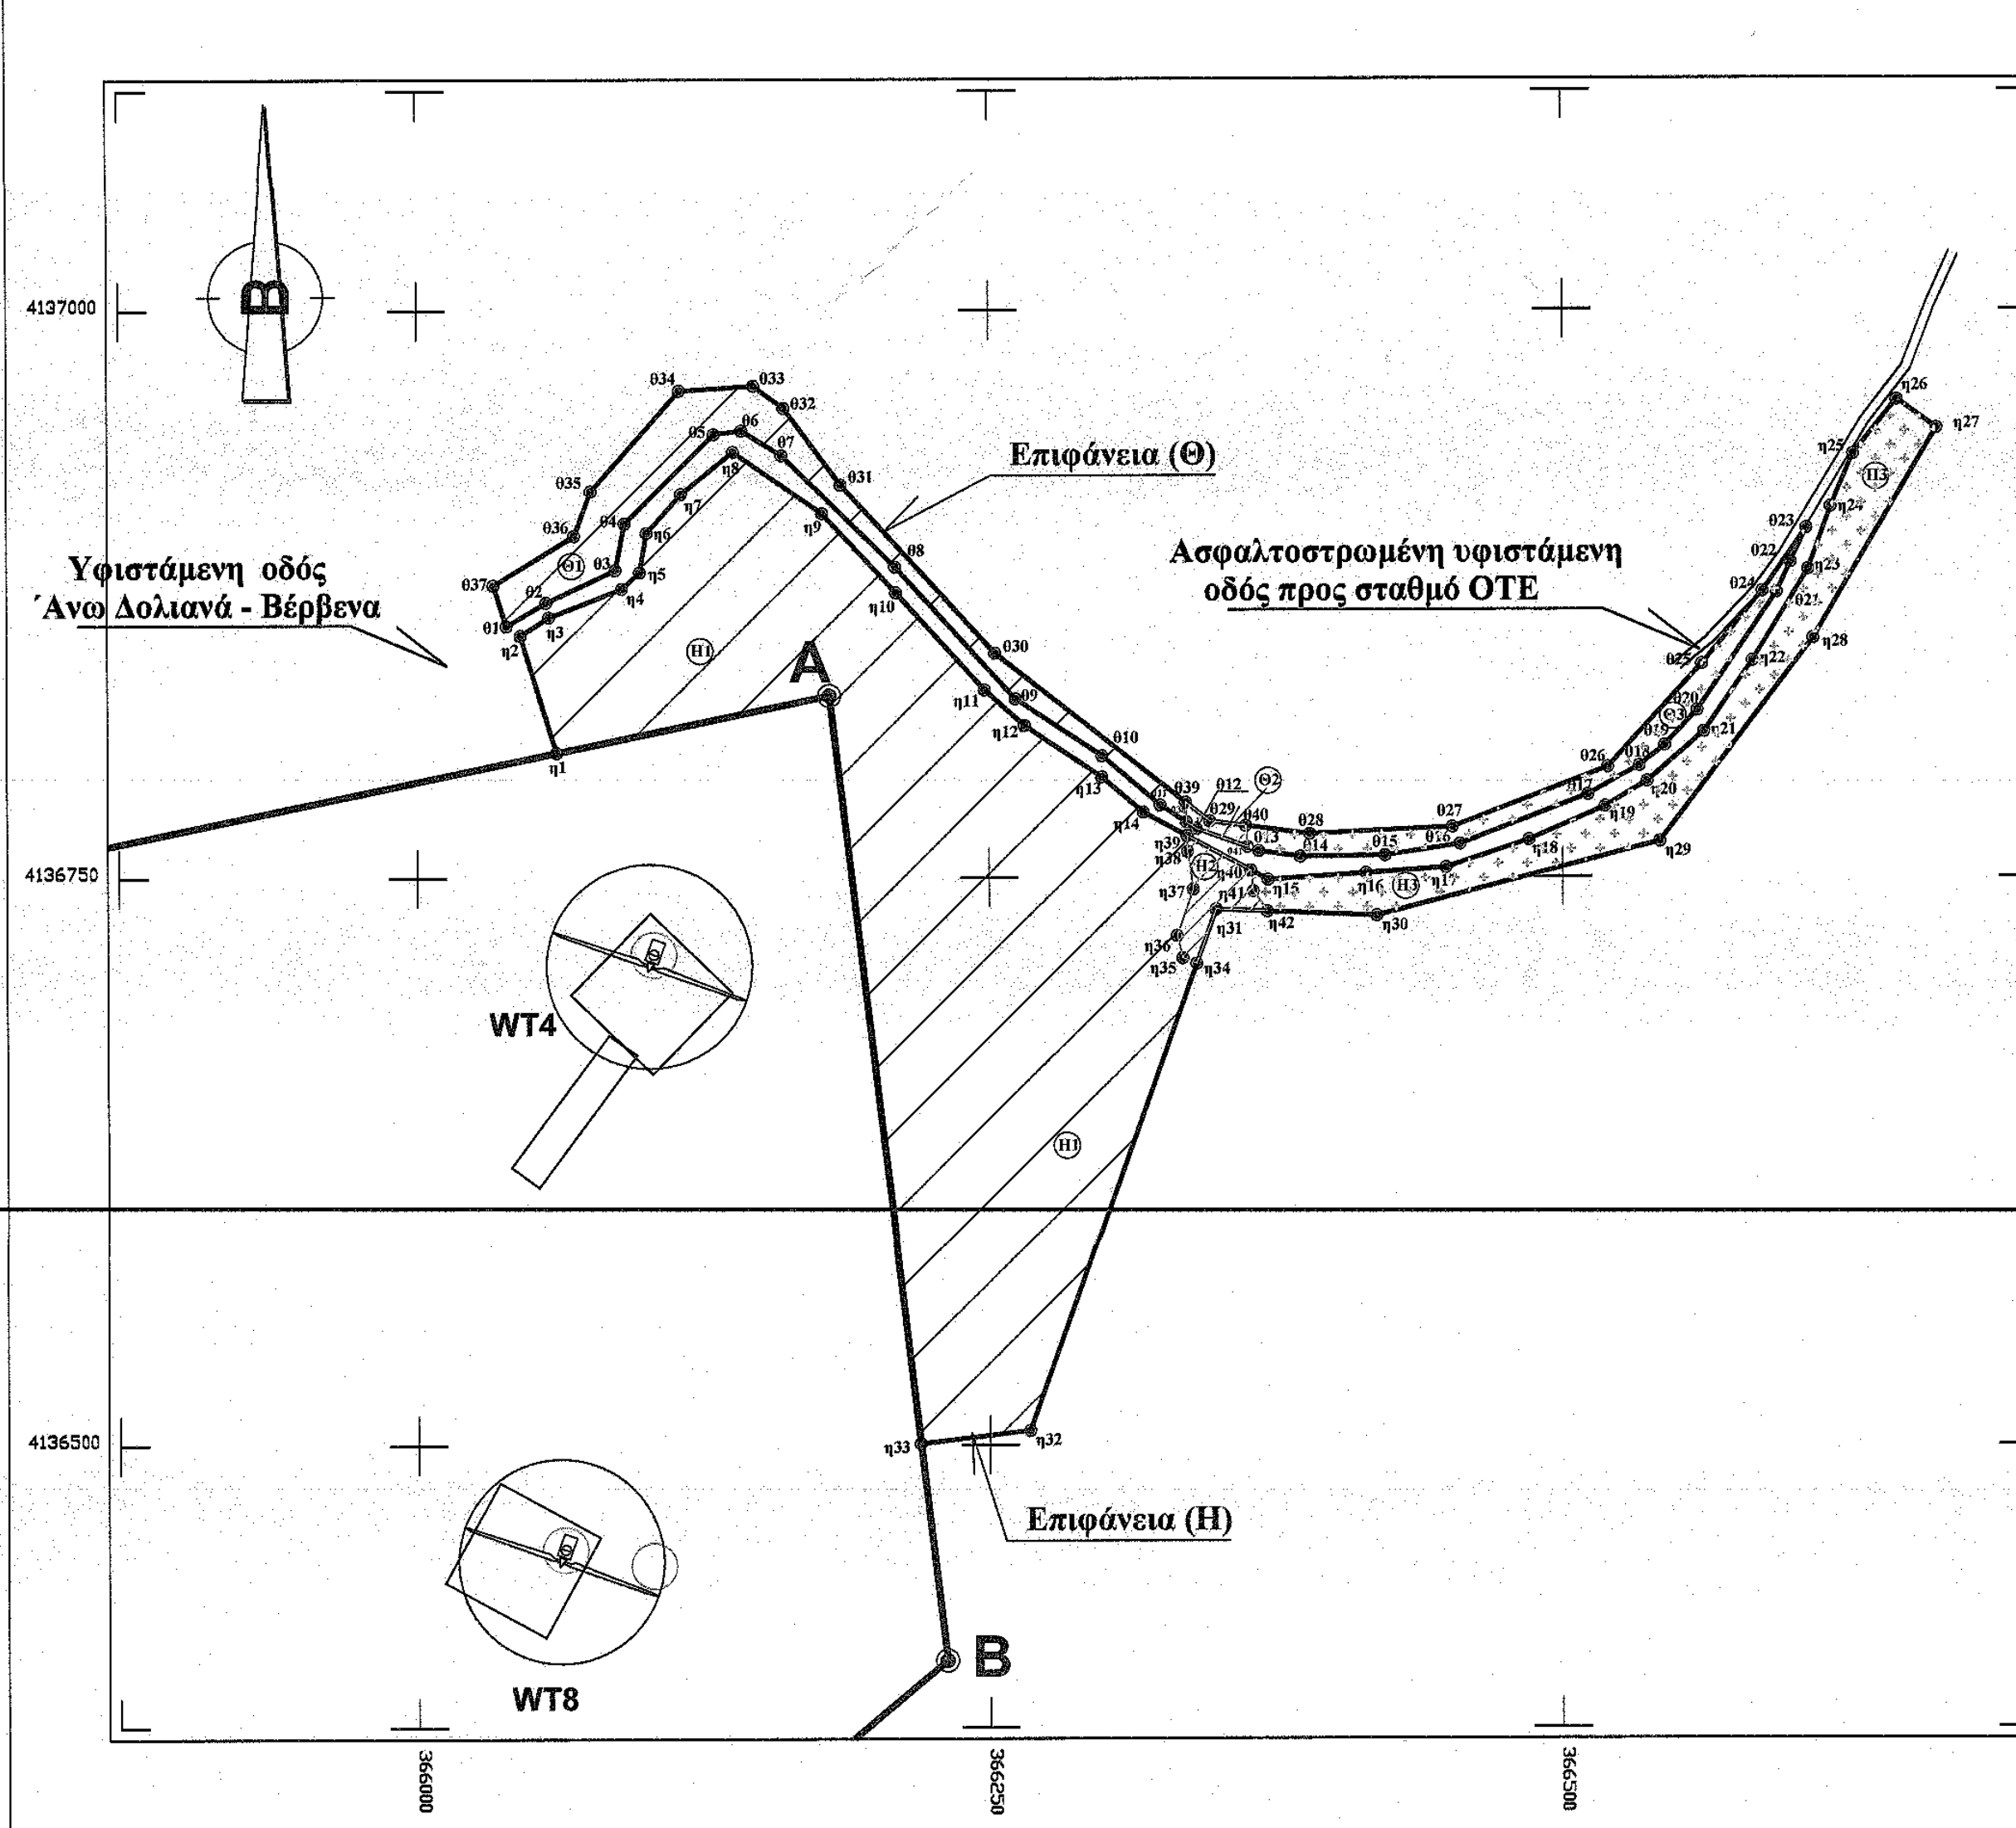
Επιφάνεια (Θ)
Επιφάνεια (Η)
Υφιστάμενη οδός Άνω Δολιανά - Βέρβενα
Ασφαλτοστρωμένη υφιστάμενη οδός προς σταθμό ΟΤΕ
Α
Β
WT4
WT8
4137000
4136750
4136500

ΠΙΝΑΚΑΣ ΣΥΝΤΕΤΑΓΜΕΝΩΝ ΚΟΡΥΦΩΝ ΕΚΤΑΣΗΣ (Η) ΠΡΟΣ ΧΑΡΑΚΤΗΡΙΣΜΟ ΓΙΑ ΣΥΝΟΔΑ ΕΡΓΑ ΟΔΟΠΟΙΪΑΣ Εμβαδού(Η) = 56.646,56 τ.μ.

	X (m)	Y (m)
Α	366180.000	4136830.000
η1	366060.860	4136805.019
η2	366045.095	4136856.741
η3	366057.500	4136864.723
η4	366089.390	4136877.282
η5	366097.198	4136884.503
η6	366100.220	4136901.944
η7	366115.317	4136919.030
η8	366138.106	4136937.539
η9	366176.955	4136910.399
η10	366209.198	4136875.348
η11	366247.985	4136832.403
η12	366265.323	4136816.703
η13	366298.913	4136793.914
η14	366316.908	4136778.338
η39	366335.932	4136767.933
η40	366363.660	4136752.766
η15	366371.255	4136748.612
η16	366414.089	4136751.500
η17	366448.999	4136753.911
η18	366485.186	4136766.086
η19	366518.421	4136780.739
η20	366536.883	4136791.798
η21	366561.591	4136813.649
η22	366582.868	4136844.875
η23	366607.223	4136885.142
η24	366617.046	4136912.723
η25	366626.870	4136935.938
η26	366646.002	4136959.890
η27	366663.293	4136947.410
η28	366609.337	4136854.772
η29	366542.307	4136765.336
η30	366418.784	4136732.752
η31	366348.557	4136735.572
η34	366340.099	4136711.680
η32	366267.331	4136506.143
η33	366219.551	4136500.409
Α	366180.000	4136830.000

ΠΙΝΑΚΑΣ ΣΥΝΤΕΤΑΓΜΕΝΩΝ ΚΟΡΥΦΩΝ ΕΚΤΑΣΗΣ (Θ) ΠΡΟΣ ΧΑΡΑΚΤΗΡΙΣΜΟ ΓΙΑ ΣΥΝΟΔΑ ΕΡΓΑ ΟΔΟΠΟΙΪΑΣ Εμβαδού(Θ)= 8.197,14 τ.μ.

	X (m)	Y (m)
θ1	366038.983	4136860.956
θ2	366056.454	4136871.306
θ3	366086.599	4136885.591
θ4	366090.502	4136906.020
θ5	366129.692	4136945.398
θ6	366141.861	4136946.981
θ7	366159.324	4136935.982
θ8	366208.801	4136886.771
θ9	366261.441	4136828.438
θ10	366298.957	4136803.271
θ11	366324.279	4136781.515
θ38	366335.704	4136773.917
θ12	366340.038	4136771.035
θ41	366362.364	4136763.061
θ13	366367.190	4136761.337
θ14	366385.292	4136758.751
θ15	366422.398	4136759.196
θ16	366455.137	4136764.237
θ17	366510.962	4136785.957
θ18	366533.464	4136798.681
θ19	366544.594	4136807.667
θ20	366558.701	4136823.058
θ21	366593.456	4136874.983
θ22	366299.968	4136888.243
θ23	366606.380	4136903.290
θ24	366587.256	4136785.486
θ25	366560.683	4136843.476
θ26	366519.661	4136798.126
θ27	366451.766	4136771.752
θ28	366389.405	4136768.774
θ40	366361.468	4136772.376
θ29	366345.805	4136774.395
θ39	366335.371	4136782.699
θ30	366252.534	4136848.623
θ31	366185.022	4136922.967
θ32	366160.246	4136956.891
θ33	366147.079	4136966.649
θ34	366114.501	4136964.597
θ35	366075.763	4136920.277
θ36	366068.534	4136900.634
θ37	366033.293	4136878.863
θ1	366038.983	4136860.956

ΠΙΝΑΚΑΣ ΣΥΝΤΕΤΑΓΜΕΝΩΝ ΚΟΡΥΦΩΝ ΥΠΟΤΜΗΜΑΤΟΣ (Η1) ΤΗΣ ΕΚΤΑΣΗΣ (Η) ΠΟΥ ΧΑΡΑΚΤΗΡΙΖΕΤΑΙ ΩΣ ΔΑΣΙΚΟΥ ΧΑΡΑΚΤΗΡΑ ΕΚΤΑΣΗ (Εμβαδού (Η1)= 48.719,70 τ.μ.).

A/A	X (m)	Y (m)
η1	366060.860	4136805.019
η2	366045.095	4136856.741
η3	366057.500	4136864.723
η4	366089.390	4136877.282
η5	366097.198	4136884.503
η6	366100.220	4136901.944
η7	366115.317	4136919.030
η8	366138.106	4136937.539
η9	366176.955	4136910.399
η10	366209.198	4136875.348
η11	366247.985	4136832.403
η12	366265.323	4136816.703
η13	366298.913	4136793.914
η14	366316.908	4136778.338
η39	366335.932	4136767.933
η38	366336.195	4136761.009
η37	366338.648	4136744.391
η36	366331.560	4136723.958
η35	366334.014	4136714.151
η34	366340.099	4136711.680
η32	366267.331	4136506.143
η33	366219.551	4136500.409
Α	366180.000	4136830.000
η1	366060.860	4136805.019

ΠΙΝΑΚΑΣ ΣΥΝΤΕΤΑΓΜΕΝΩΝ ΚΟΡΥΦΩΝ ΥΠΟΤΜΗΜΑΤΟΣ (Η2) ΤΗΣ ΕΚΤΑΣΗΣ (Η) ΠΟΥ ΧΑΡΑΚΤΗΡΙΖΕΤΑΙ ΩΣ ΜΗ ΔΑΣΙΚΗ ΕΚΤΑΣΗ (Εμβαδού (Η2)= 953,52 τ.μ.).

A/A	X (m)	Y (m)
η34	366340.099	4136711.680
η35	366334.014	4136714.151
η36	366331.560	4136723.958
η37	366338.648	4136744.391
η38	366336.195	4136761.009
η39	366335.932	4136767.933
η40	366363.660	4136752.766
η41	366364.819	4136743.573
η42	366370.986	4136734.672
η31	366348.557	4136735.572
η34	366340.099	4136711.680

ΠΙΝΑΚΑΣ ΣΥΝΤΕΤΑΓΜΕΝΩΝ ΚΟΡΥΦΩΝ ΥΠΟΤΜΗΜΑΤΟΣ (Η3) ΤΗΣ ΕΚΤΑΣΗΣ (Η) ΠΟΥ ΧΑΡΑΚΤΗΡΙΖΕΤΑΙ ΩΣ ΔΑΣΙΚΟΥ ΧΑΡΑΚΤΗΡΑ ΕΚΤΑΣΗ (Εμβαδού (Η3)= 6.973,34 τ.μ.).

A/A	X (m)	Y (m)
η40	366363.660	4136752.766
η15	366371.255	4136748.612
η16	366414.089	4136751.500
η17	366448.999	4136753.911
η18	366485.186	4136766.086
η19	366518.421	4136780.739
η20	366536.883	4136791.798
η21	366561.591	4136813.649
η22	366582.868	4136844.875
η23	366607.223	4136885.142
η24	366617.046	4136912.723
η25	366626.870	4136935.938
η26	366646.002	4136959.890
η27	366663.293	4136947.410
η28	366609.337	4136854.772
η29	366542.307	4136765.336
η30	366418.784	4136732.752
η42	366370.986	4136734.672
η41	366364.819	4136743.573
η40	366363.660	4136752.766

ΠΙΝΑΚΑΣ ΣΥΝΤΕΤΑΓΜΕΝΩΝ ΚΟΡΥΦΩΝ ΥΠΟΤΜΗΜΑΤΟΣ (Θ1) ΤΗΣ ΕΚΤΑΣΗΣ (Θ) ΠΟΥ ΧΑΡΑΚΤΗΡΙΖΕΤΑΙ ΩΣ ΔΑΣΙΚΟΥ ΧΑΡΑΚΤΗΡΑ ΕΚΤΑΣΗ (Εμβαδού (Θ1)= 5.395,25 τ.μ.).

A/A	X (m)	Y (m)
θ1	366038.983	4136860.956
θ2	366056.454	4136871.306
θ3	366086.599	4136885.591
θ4	366090.502	4136906.020
θ5	366129.692	4136945.398
θ6	366141.861	4136946.981
θ7	366159.324	4136935.982
θ8	366208.801	4136886.771
θ9	366261.441	4136828.438
θ10	366298.957	4136803.271
θ11	366324.279	4136781.515
θ38	366335.704	4136773.917
θ39	366335.371	4136782.699
θ30	366252.534	4136848.623
θ31	366185.022	4136922.967
θ32	366160.246	4136956.891
θ33	366147.079	4136966.649
θ34	366114.501	4136964.597
θ35	366075.763	4136920.277
θ36	366068.534	4136900.634
θ37	366033.293	4136878.863
θ1	366038.983	4136860.956

ΠΙΝΑΚΑΣ ΣΥΝΤΕΤΑΓΜΕΝΩΝ ΚΟΡΥΦΩΝ ΥΠΟΤΜΗΜΑΤΟΣ (Θ2) ΤΗΣ ΕΚΤΑΣΗΣ (Θ) ΠΟΥ ΧΑΡΑΚΤΗΡΙΖΕΤΑΙ ΩΣ ΜΗ ΔΑΣΙΚΗ ΕΚΤΑΣΗ (Εμβαδού (Θ2)= 192,57 τ.μ.).

A/A	X (m)	Y (m)
θ38	366335.704	4136773.917
θ39	366335.371	4136782.699
θ29	366345.805	4136774.395
θ40	366361.468	4136772.376
θ41	366362.364	4136763.061
θ12	366340.038	4136771.035
θ38	366335.704	4136773.917

ΠΙΝΑΚΑΣ ΣΥΝΤΕΤΑΓΜΕΝΩΝ ΚΟΡΥΦΩΝ ΥΠΟΤΜΗΜΑΤΟΣ (Θ3) ΤΗΣ ΕΚΤΑΣΗΣ (Θ) ΠΟΥ ΧΑΡΑΚΤΗΡΙΖΕΤΑΙ ΩΣ ΔΑΣΙΚΟΥ ΧΑΡΑΚΤΗΡΑ ΕΚΤΑΣΗ (Εμβαδού (Θ3)= 2.609,32 τ.μ.).

A/A	X (m)	Y (m)
θ41	366362.364	4136763.061
θ13	366367.190	4136761.337
θ14	366385.292	4136758.751
θ15	366422.398	4136759.196
θ16	366455.137	4136764.237
θ17	366510.962	4136785.957
θ18	366533.464	4136798.681
θ19	366544.594	4136807.667
θ20	366558.701	4136823.058
θ21	366593.456	4136874.983
θ22	366599.471	4136888.243
θ23	366606.380	4136903.290
θ24	366587.256	4136875.486
θ25	366560.683	4136843.476
θ26	366519.661	4136798.126
θ27	366451.766	4136771.752
θ28	366389.405	4136768.774
θ40	366361.468	4136772.376
θ41	366362.364	4136763.061

*Οι συν/νες των σημείων υπολογίστηκαν στο προβολικό σύστημα ΕΓΣΑ ΄87.
(Οι μετρήσεις έγιναν με GPS διπλής συχνότητας - μέθοδος διαφορικής τεχνικής).

Ο υπολογισμός των εμβαδών έγινε με την μέθοδο των ορθογώνιων συντεταγμένων:

$$E=\frac{1}{2}\cdot\sum_{i=1}^{n}x_i(y_{i-1}-y_{i+1})$$

ΑΠΟΣΠΑΣΜΑ Φ.Χ. ΓΥΣ 7312/4 (ΑΣΤΡΟΣ)
ΚΛΙΜΑΚΑ 1:5000

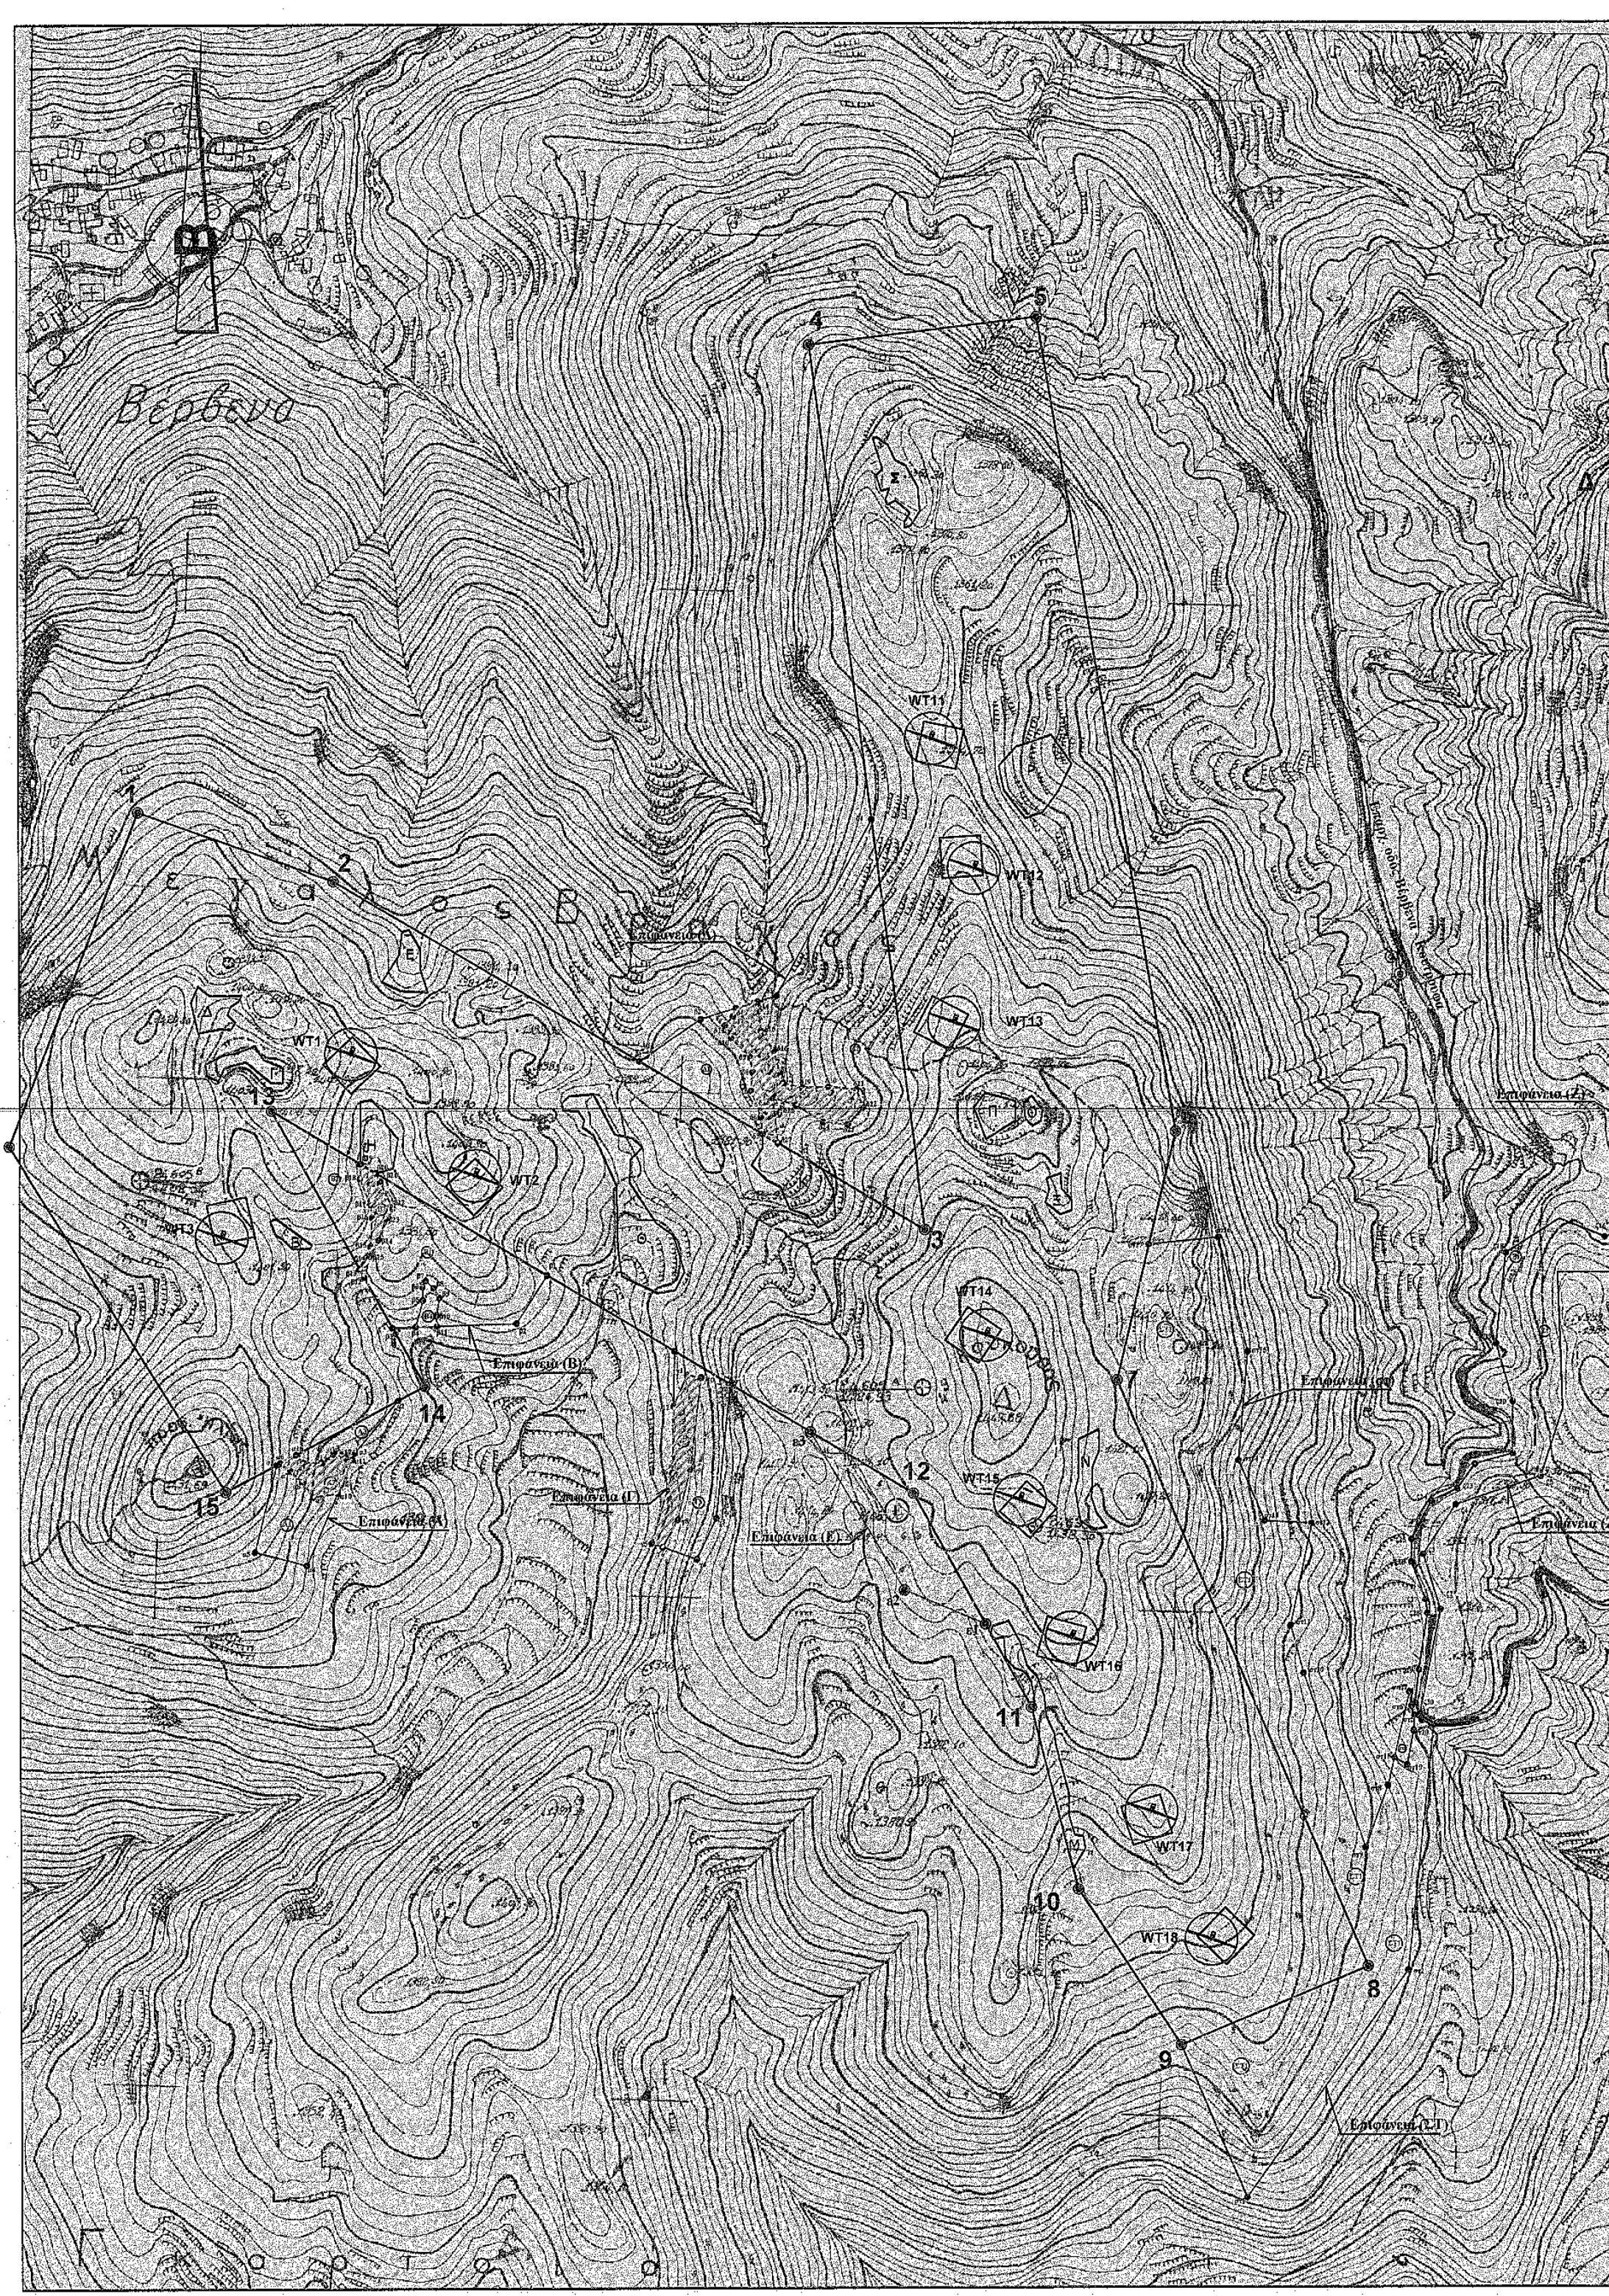

ΥΠΟΜΝΗΜΑ

☐	Επιφάνεια πολυγώνου επέμβασης κύριου έργου.
☐	Επιφάνειες προς χαρακτηρισμό.
▨	Επιφάνειες δασικού χαρακτήρα ανήκουσες στην παρ.2 του άρθρ.3 του Ν.998/79.
⁘	Επιφάνειες δασικού χαρακτήρα ανήκουσες στην παρ.3 του άρθρ.3 του Ν.998/79.
▧	Επιφάνειες μή δασικές ανήκουσες στην παρ.6(α) του άρθρ.3 του Ν.998/79.

Οι διαχωρισμοί των ανωτέρω εδαφοπονικών μορφών των προς χαρακτηρισμό επιφανειών έγιναν με υπόδειξη της Υπηρεσίας κατά τις επιτόπιες αυτοψίες που πραγματοποιήθηκαν και τα όρια αυτών υλοποιήθηκαν επί του εδάφους.

Ο Συντάκτης

ΧΡΗΣΤΟΣ Π. ΚΛΕΦΤΑΚΗΣ
ΔΑΣΟΛΟΓΟΣ
ΑΡ. ΜΗΤ. ΓΕΩΤ. Ε.Ε. 1731 - Τ.Κ. 322 00 ΘΗΒΑ
ΕΤΕΟΚΛΕΟΥΣ & ΕΠΑΜΕΙΝΩΝΔΑ 12
Α.Φ.Μ. 044636825 - Δ.Ο.Υ.: ΘΗΒΩΝ
ΤΗΛ. 22620 80305 - ΚΙΝ.: 6978007272

ΔΗΜΗΤΡΗΣ - ΛΟΥΚΑΣ Α. ΣΚΛΑΒΟΥΝΟΣ
ΔΙΠΛΩΜΑΤΟΥΧΟΣ ΠΟΛΙΤΙΚΟΣ
ΜΗΧΑΝΙΚΟΣ Ε.Μ. ΠΟΛΥΤΕΧΝΕΙΟΥ
ΜΕΛΟΣ Τ.Ε.Ε. - ΑΡΙΘΜΟΣ ΜΗΤΡΩΟΥ 131442
ΑΓ. ΤΡΙΑΔΟΣ 32 - ΘΗΒΑ 322 00, Α.Φ.Μ.: 124145929
ΔΟΥ ΘΗΒΑΣ - ΤΗΛ: 22620 25994 - ΚΙΝ.: 6947182651

ΤΕΧΝΙΚΟ ΓΡΑΦΕΙΟ ΜΕΛΕΤΩΝ & ΚΑΤΑΣΚΕΥΩΝ

ΧΡΗΣΤΟΣ Π.ΚΛΕΦΤΑΚΗΣ
Δασολόγος Α.Π.Θ.
& Συνεργάτες : ΔΗΜΗΤΡΙΟΣ ΣΚΛΑΒΟΥΝΟΣ (Πολιτικός Μηχανικός)
ΝΙΚΟΛΑΟΣ ΤΣΑΠΑΛΗΣ (Δασολόγος - Α.Π.Θ.)

Ετεοκλέους & Επαμεινώνδα 12 - Τ.Κ. 32 200 Θήβα - Τηλ. 22620 - 80305 & fax : 22620- 26494

ΕΡΓΟΔΟΤΗΣ : C.N.I. ΕΝΕΡΓΕΙΑΚΗ ΣΥΜΒΟΥΛΟΙ ΕΠΙΧΕΙΡΗΣΕΩΝ Α.Ε.
ΑΙΟΛΙΚΟ ΠΑΡΚΟ ΚΟΥΚΟΥΡΑ & ΣΙΑ Ο.Ε.

ΕΡΓΟ: ΑΠΟΤΥΠΩΣΗ ΕΠΙΦΑΝΕΙΩΝ ΠΡΟΣ ΧΑΡΑΚΤΗΡΙΣΜΟ

ΘΕΣΗ: "ΚΟΥΚΟΥΡΑ" - "ΚΩΝΣΤΑΝΤΑ" Τ.Κ. ΒΕΡΒΕΝΩΝ - Τ.Κ. ΚΟΥΤΡΟΥΦΩΝ &
Τ.Κ. ΑΝΩ ΔΟΛΙΑΝΩΝ ΔΗΜΟΥ ΒΟΡΕΙΑΣ ΚΥΝΟΥΡΙΑΣ Π.Ε. ΑΡΚΑΔΙΑΣ

ΘΕΜΑ ΣΧΕΔΙΟΥ	ΑΡ. ΣΧΕΔΙΟΥ
ΤΟΠΟΓΡΑΦΙΚΟ ΣΧΕΔΙΑΓΡΑΜΜΑ	ΧΑΡ.(1) ΑΠΟ (4)

ΚΛΙΜΑΚΑ : 1 : 2500	ΜΑΡΤΙΟΣ 2015

ΥΠΟΓΡΑΦΗ - ΣΦΡΑΓΙΔΑ	ΘΕΩΡΗΣΗ
ΧΡΗΣΤΟΣ Π. ΚΛΕΦΤΑΚΗΣ ΔΑΣΟΛΟΓΟΣ ΑΡ. ΜΗΤ. ΓΕΩΤ. Ε.Ε. 1731 - Τ.Κ. 322 00 ΘΗΒΑ ΕΤΕΟΚΛΕΟΥΣ & ΕΠΑΜΕΙΝΩΝΔΑ 12 Α.Φ.Μ. 044636825 - Δ.Ο.Υ.: ΘΗΒΩΝ ΤΗΛ. 22620 80305 - ΚΙΝ.: 6978007272 ΔΗΜΗΤΡΗΣ - ΛΟΥΚΑΣ Α. ΣΚΛΑΒΟΥΝΟΣ ΔΙΠΛΩΜΑΤΟΥΧΟΣ ΠΟΛΙΤΙΚΟΣ ΜΗΧΑΝΙΚΟΣ Ε.Μ. ΠΟΛΥΤΕΧΝΕΙΟΥ ΜΕΛΟΣ Τ.Ε.Ε. - ΑΡΙΘΜΟΣ ΜΗΤΡΩΟΥ 131442 ΑΓ. ΤΡΙΑΔΟΣ 32 - ΘΗΒΑ 322 00, Α.Φ.Μ.: 124145929 ΔΟΥ ΘΗΒΑΣ - ΤΗΛ: 22620 25994 - ΚΙΝ.: 6947182651	ΘΕΩΡΗΘΗΚΕ Σύμφωνα με την αριθμ. 29763/549/ 15-4-15 πράξη χαρακτηρισμού έκτασης την οποία συνοδεύει αναπόσπαστα Άστρος 15/4/2015 Ο ΔΑΣΑΡΧΗΣ α.α. Π. ΛΥΜΠΕΡΟΠΟΥΛΟΣ ΔΑΣΟΛΟΓΟΣ