


ΤΟΠΟΓΡΑΦΙΚΟ ΕΠΙ ΑΠΟΣΠΑΣΜΑΤΟΣ ΧΑΡΤΗ ΓΥΣ ΚΛΙΜ.1:5000 (6442/6)
 ΕΚΤΑΣΗΣ ΥΠΟ ΣΤΟΙΧΕΙΑ (3', 2', 1', Α, Β, 1, 2, 3')
 ΕΜΒΑΔΟΥ 11,343 ΣΤΡ. ΣΤΗ ΘΕΣΗ «ΒΟΡΟ» ΜΑΝΔΡΑΣ
 ΠΕΡΙΦΕΡΕΙΑΣ ΔΗΜΟΥ ΜΑΝΔΡΑΣ - ΕΙΔΗΛΛΙΑΣ

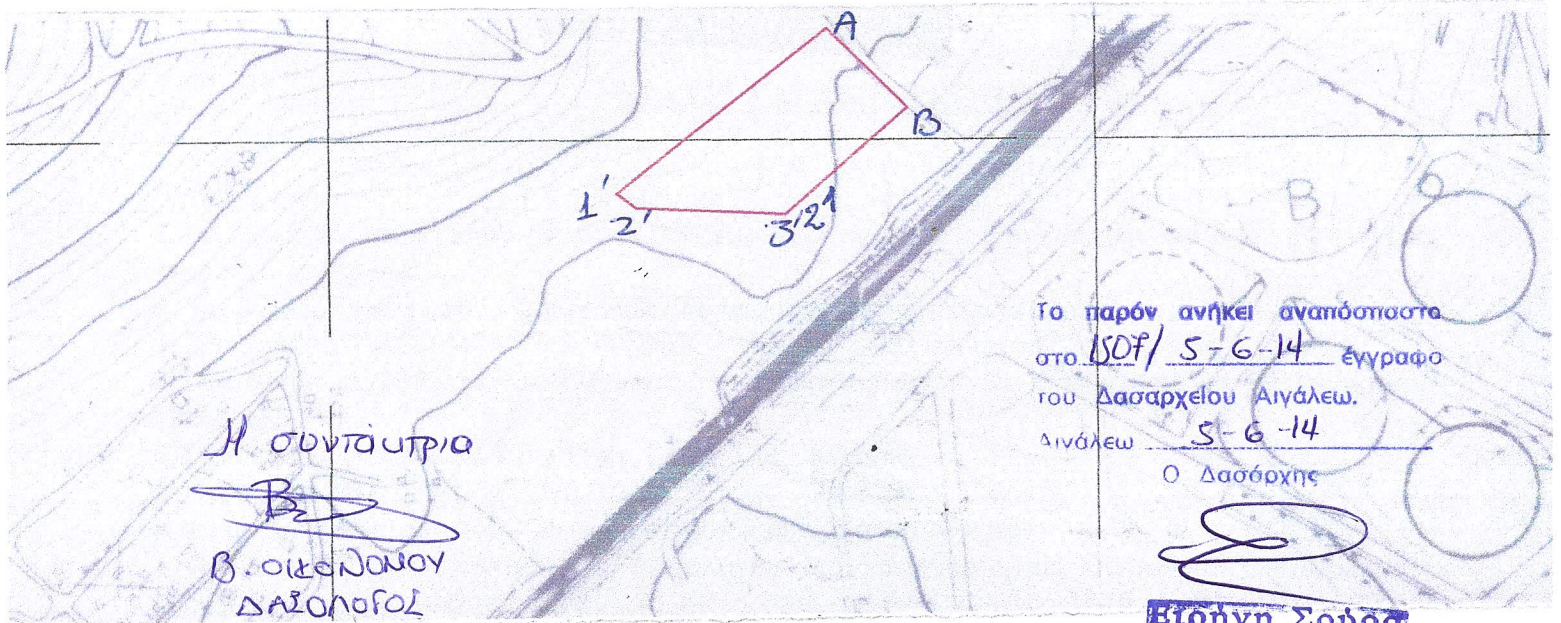

Στον παρακάτω πίνακα αναγράφονται
 αναλυτικά οι συντεταγμένες σε ΕΓΣΑ 87
 της έκτασης υπό στοιχεία (3', 2', 1', Α, Β, 1, 2, 3')

Point	X	Y
3'	X=455982.92	Y=4210946.97
2'	X=455885.38	Y=4210951.95
1'	X=455872.54	Y=4210961.49
A/	X=456011.00	Y=4211068.00
B/	X=456063.00	Y=4211017.00
1/	X=455986.74	Y=4210950.43
2/	X=455986.38	Y=4210950.10