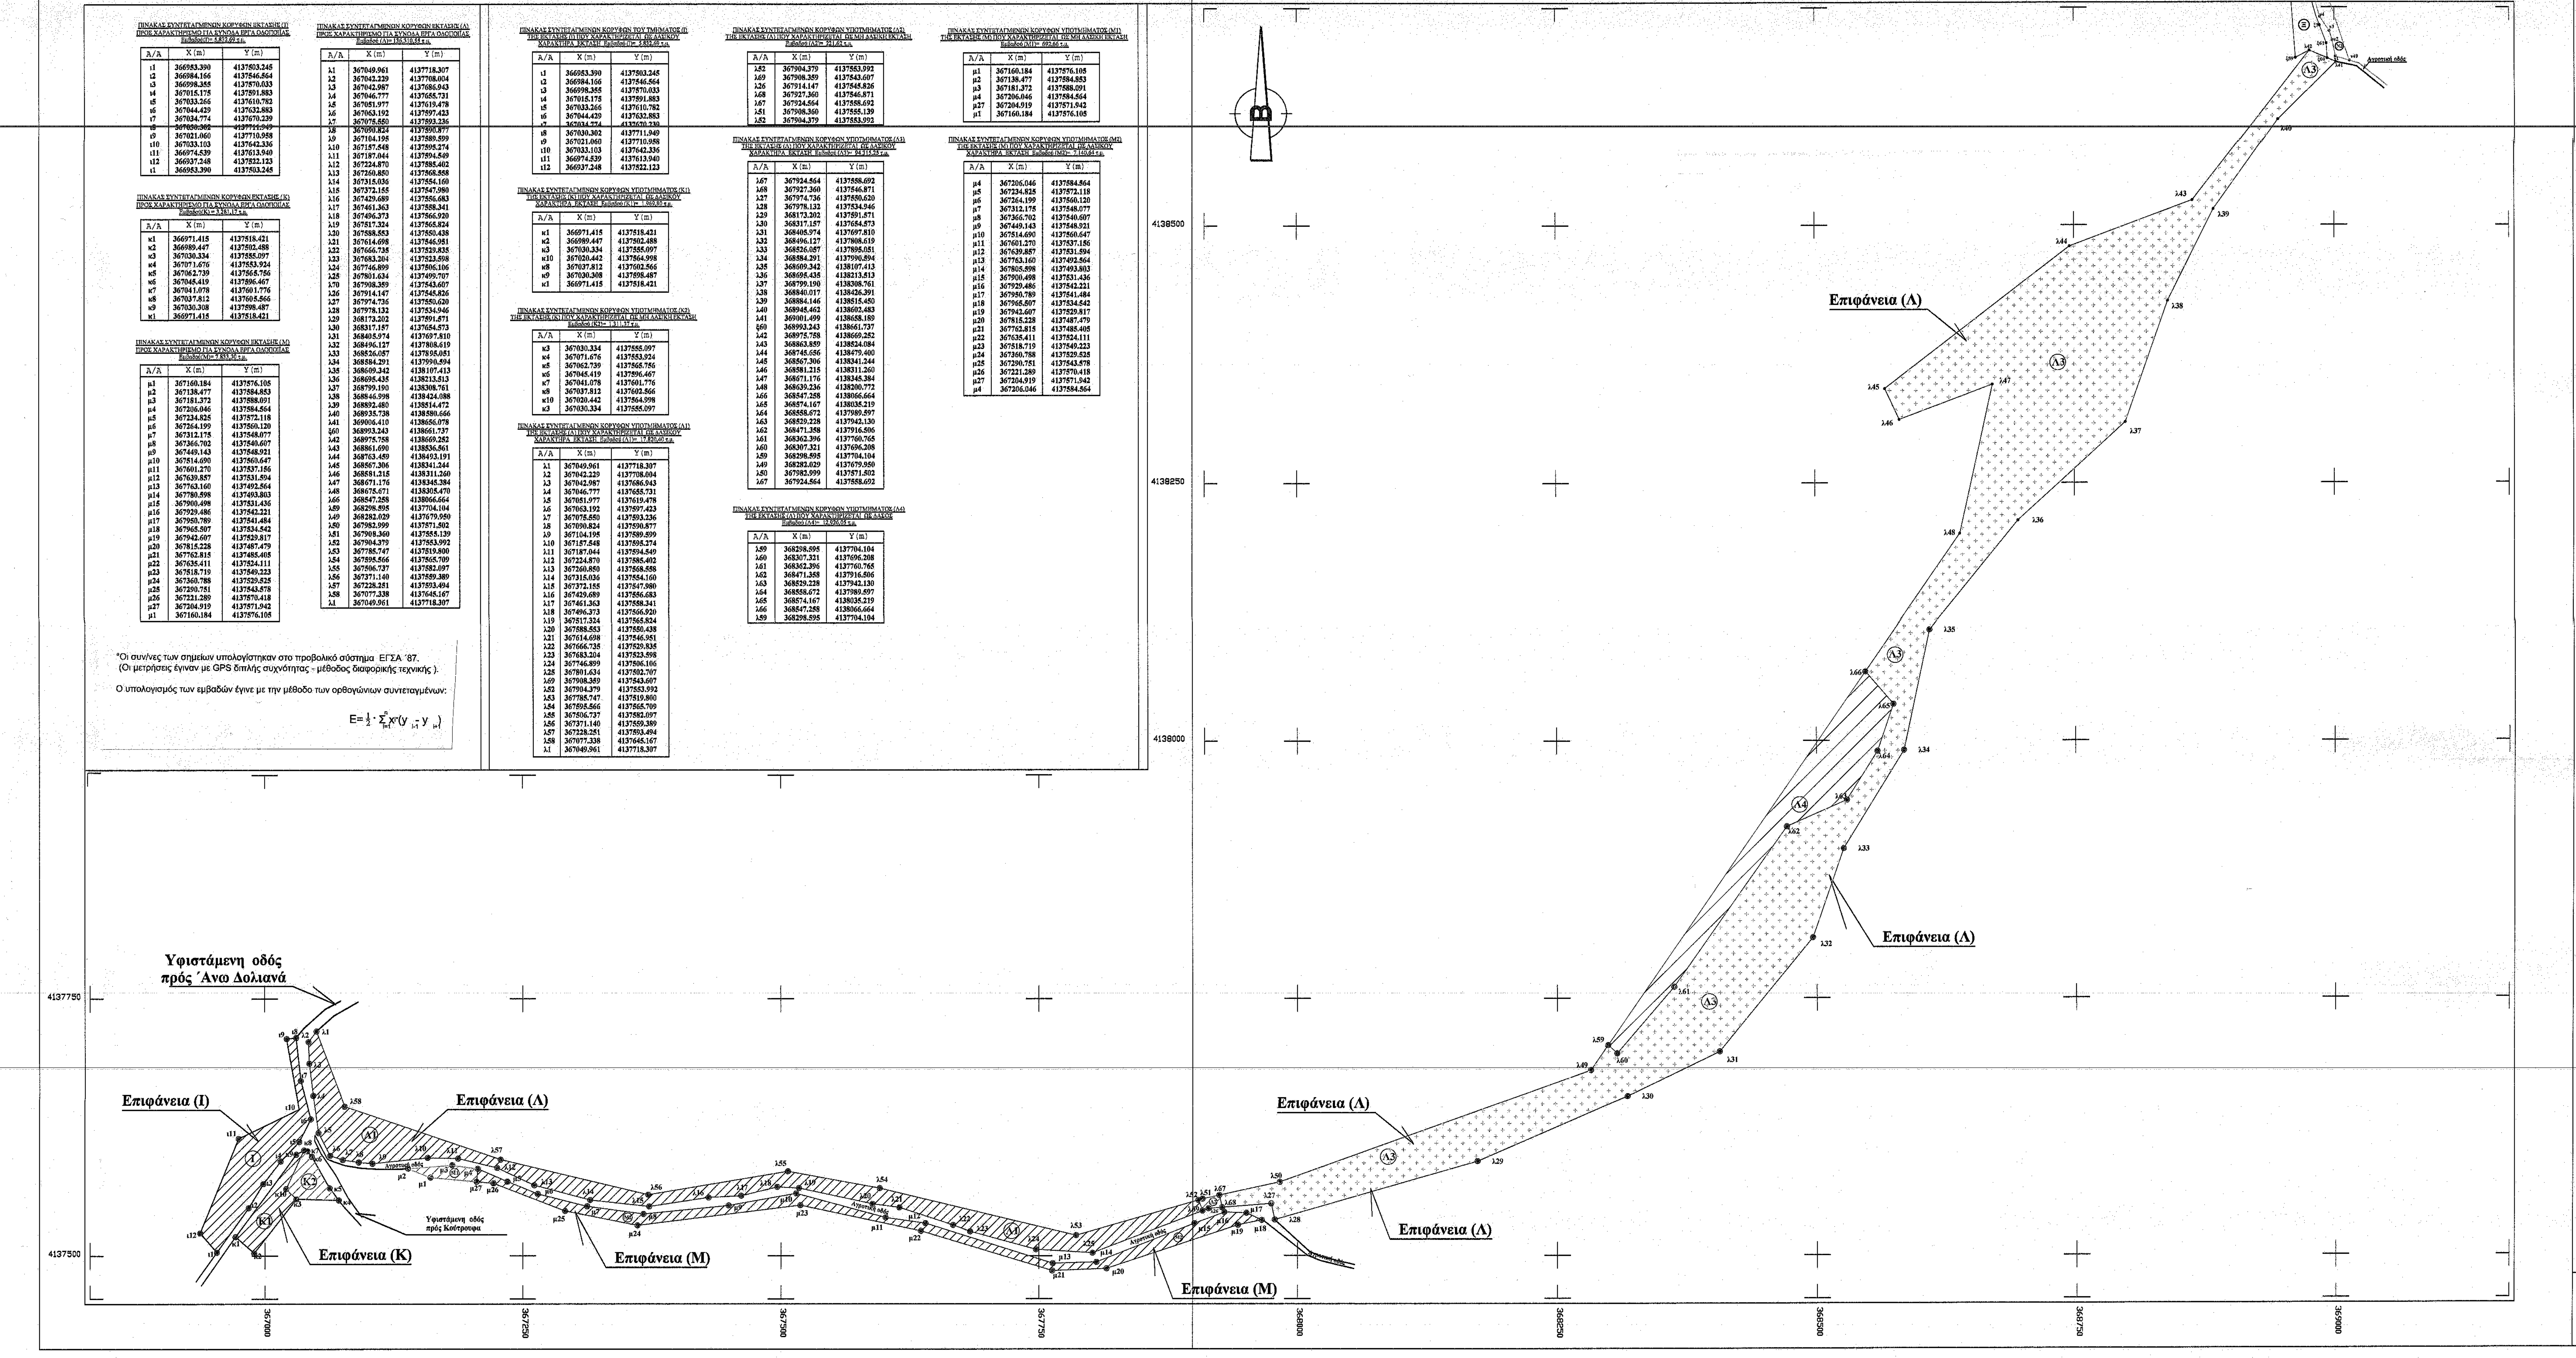

[illegible]

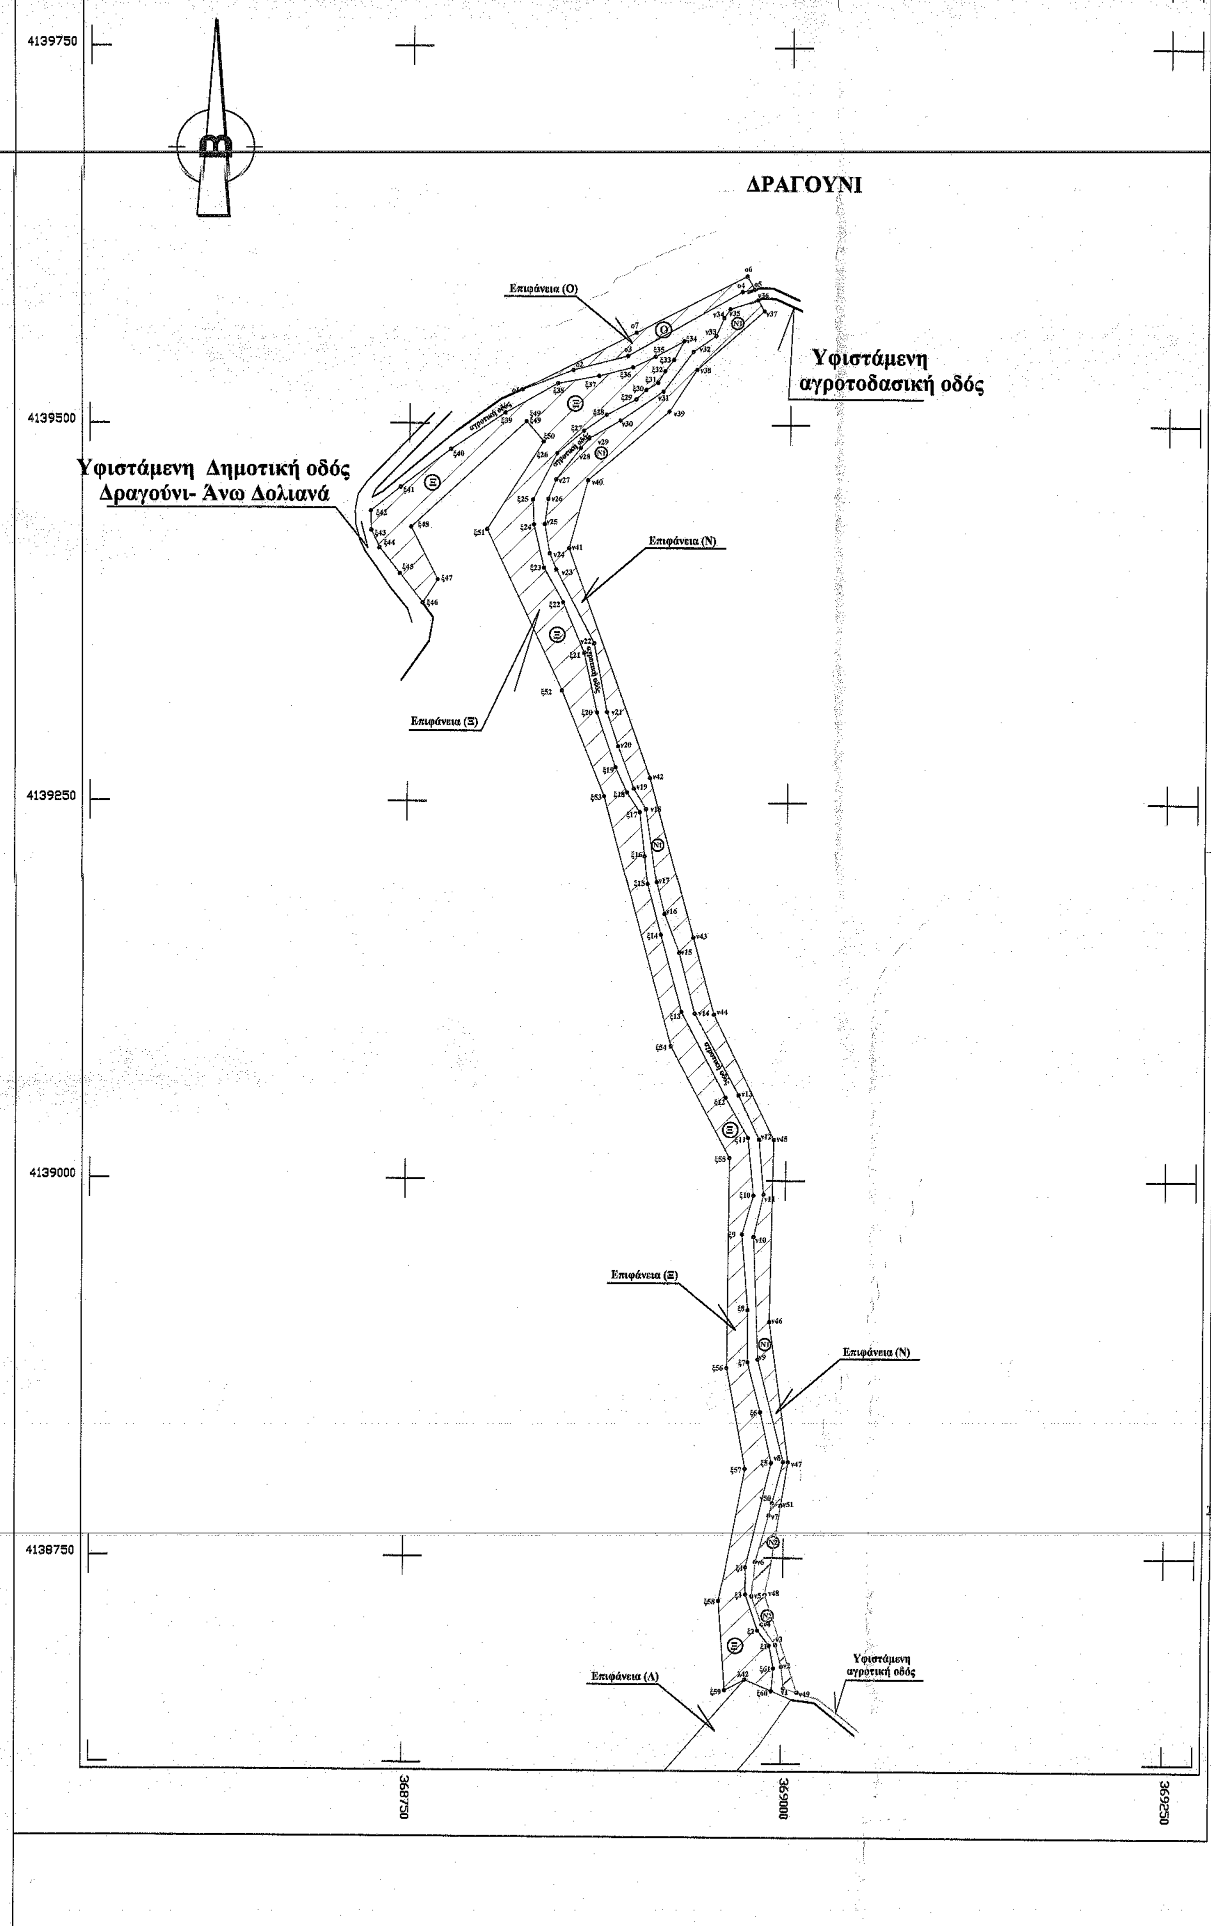

[illegible]

ΑΠΟΣΠΑΣΜΑ Φ.Χ. ΓΥΣ 7312/2 & 7313/1 (ΑΣΤΡΟΣ)
ΚΛΙΜΑΚΑ 1:5000

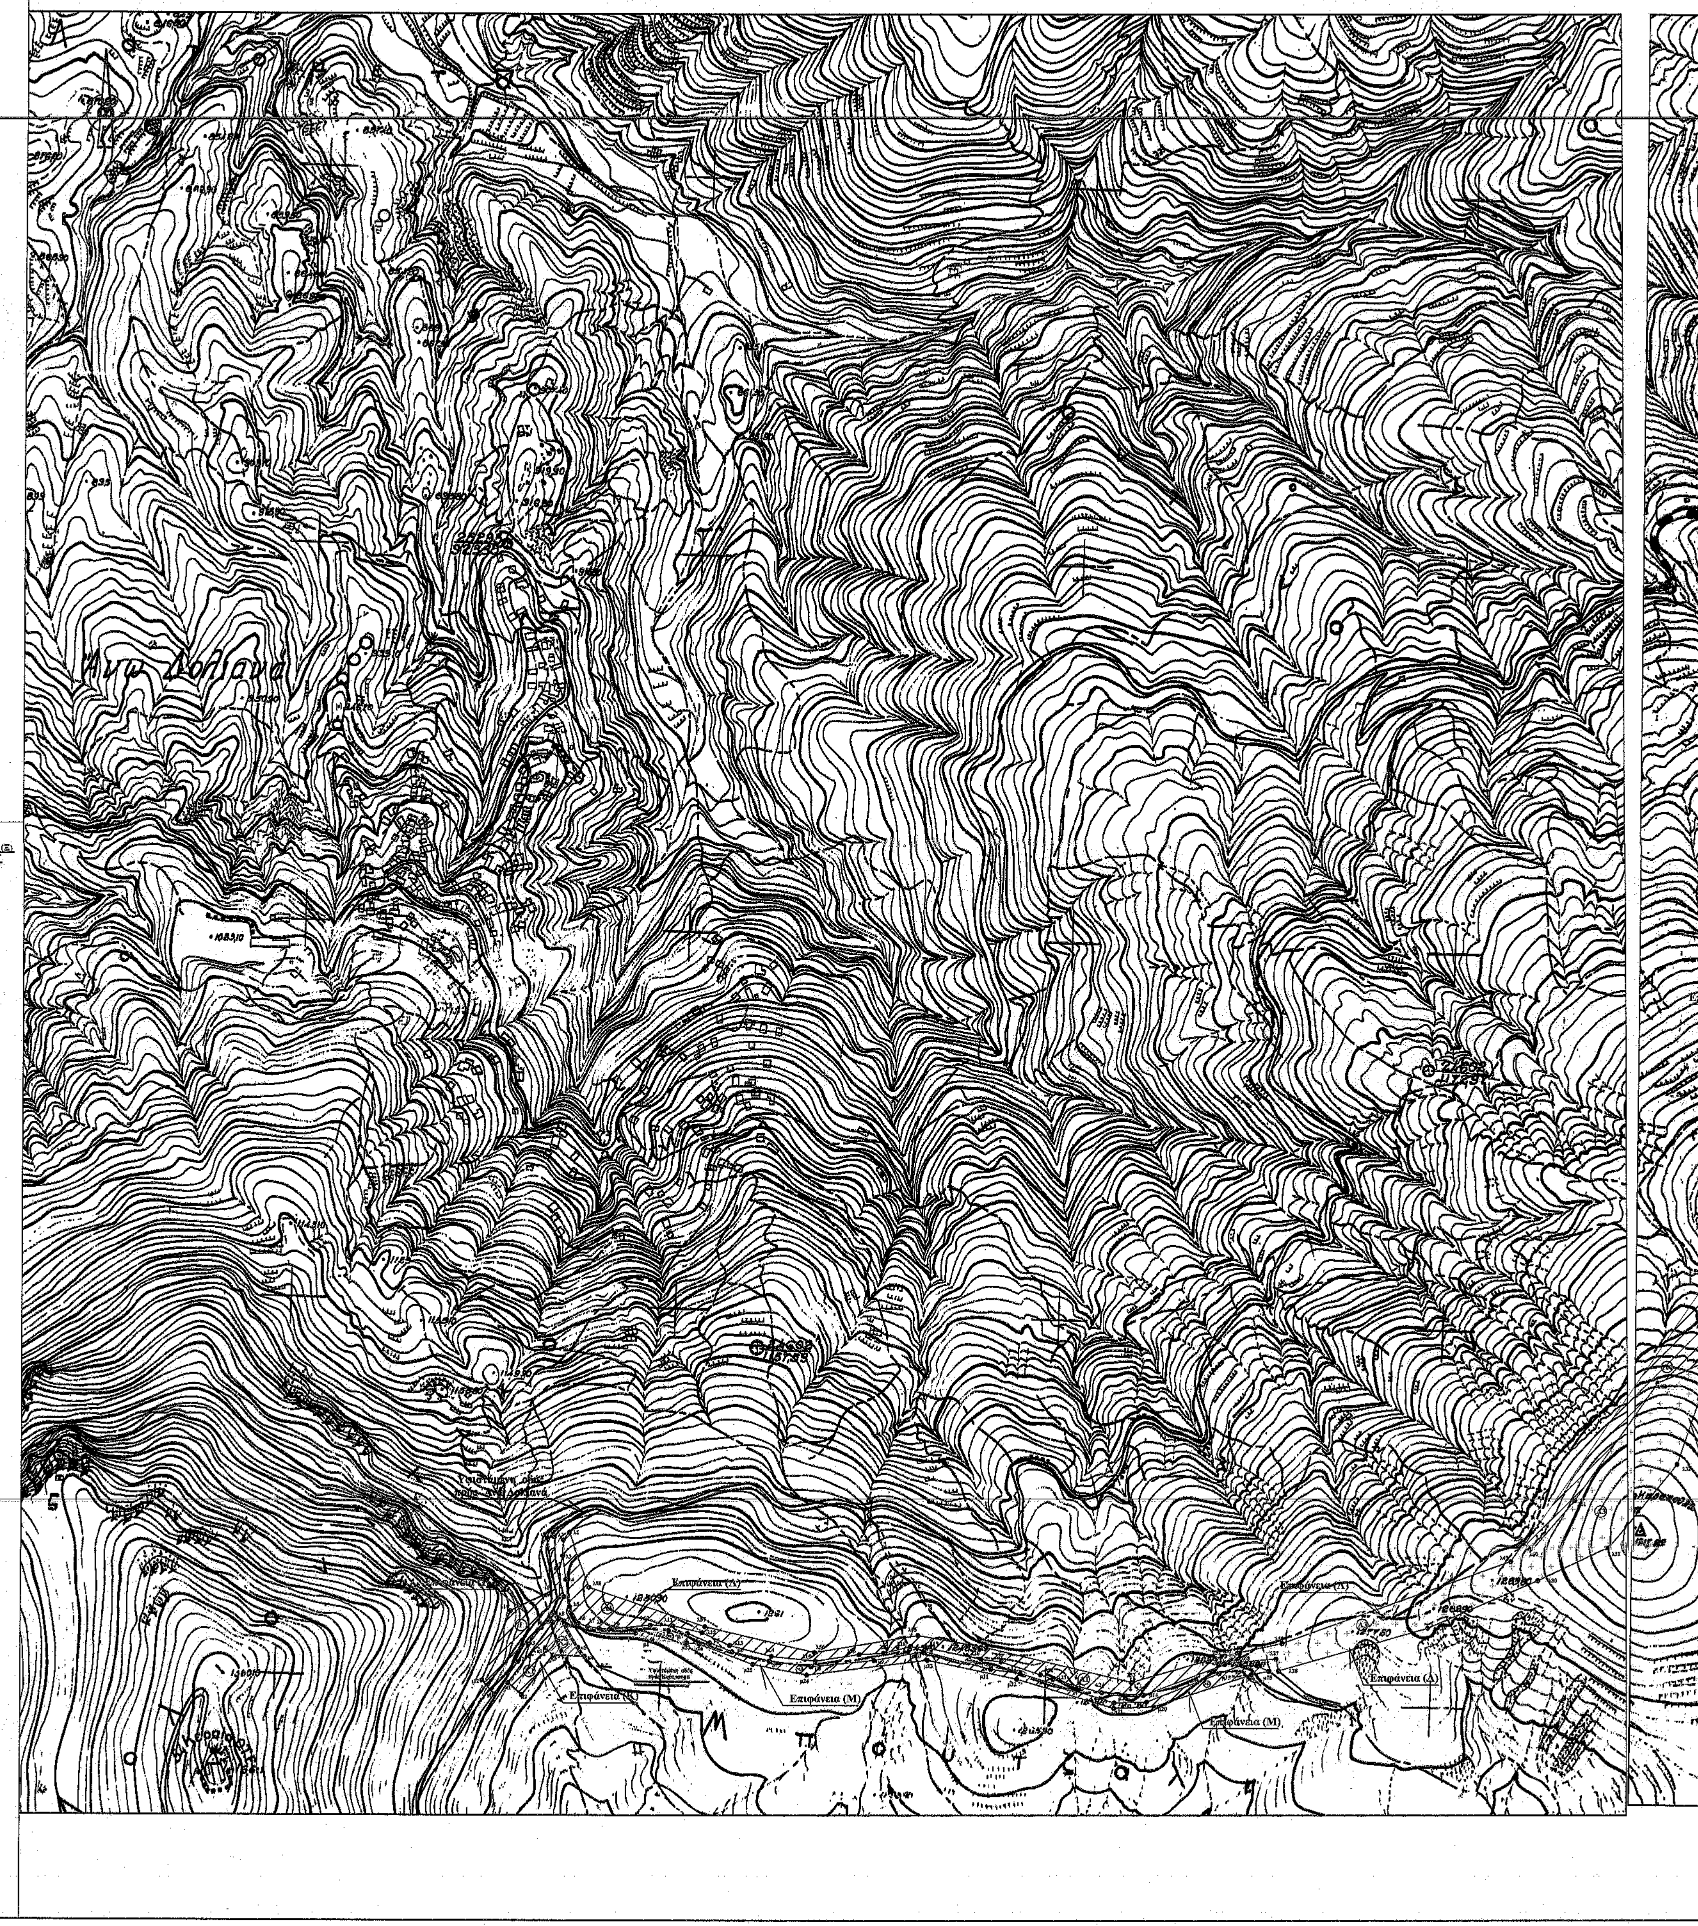

ΥΠΟΜΝΗΜΑ

- Επιφάνεια πολυγώνου επέμβασης κύριου έργου.
- Επιφάνειες προς χαρακτηρισμό.
- Επιφάνειες δασικού χαρακτήρα ανήκουσες στην παρ.1 του άρθρ.3 του Ν.998/79.
- Επιφάνειες δασικού χαρακτήρα ανήκουσες στην παρ.2 του άρθρ.3 του Ν.998/79.
- Επιφάνειες δασικού χαρακτήρα ανήκουσες στην παρ.3 του άρθρ.3 του Ν.998/79.
- Επιφάνειες μή δασικές ανήκουσες στην παρ.6(α) του άρθρ.3 του Ν.998/79.

Οι διαχωρισμοί των ανωτέρω εδαφοπονικών μορφών των προς χαρακτηρισμό επιφανειών έγιναν με υπόδειξη της Υπηρεσίας κατά τις επιτόπιες αυτοψίες που πραγματοποιήθηκαν και τα όρια αυτών υλοποιήθηκαν επί του εδάφους.

Ο Συντάκτης

ΧΡΗΣΤΟΣ Π. ΚΛΕΦΤΑΚΗΣ
ΔΑΣΟΛΟΓΟΣ
ΑΡ. ΜΗΤ. ΓΕΩΤ. Ε.Ε. 1731 / Τ.Κ. 32200 ΘΗΒΑ
ΕΤΕΟΚΛΕΟΥΣ & ΕΠΑΜΕΙΝΩΝΔΑ 12
Α.Φ.Μ. 044636325 Δ.Ο.Υ.: ΘΗΒΩΝ
ΤΗΛ. 22620 80305 - ΚΙΝ.: 6978007272

ΔΗΜΗΤΡΗΣ - ΛΟΥΚΑΣ Α. ΣΚΛΑΒΟΥΝΟΣ
ΔΙΠΛΩΜΑΤΟΥΧΟΣ ΠΟΛΙΤΙΚΟΣ
ΜΗΧΑΝΙΚΟΣ Ε.Μ. ΠΟΛΥΤΕΧΝΕΙΟΥ
ΜΕΛΟΣ Τ.Ε.Ε. - ΑΡΙΘΜΟΣ ΜΗΤΡΩΟΥ 131442
ΑΓ. ΤΡΙΑΔΟΣ 32 - ΘΗΒΑ 322 00, Α.Φ.Μ.: 124145929
ΔΟΥ ΘΗΒΑΣ - ΤΗΛ: 22620 25994 - ΚΙΝ.: 6947182651

ΤΕΧΝΙΚΟ ΓΡΑΦΕΙΟ ΜΕΛΕΤΩΝ & ΚΑΤΑΣΚΕΥΩΝ

ΧΡΗΣΤΟΣ Π.ΚΛΕΦΤΑΚΗΣ
Δασολόγος Α.Π.Θ.

& Συνεργάτες : ΔΗΜΗΤΡΙΟΣ ΣΚΛΑΒΟΥΝΟΣ (Πολιτικός Μηχανικός)
ΝΙΚΟΛΑΟΣ ΤΣΑΠΑΛΗΣ (Δασολόγος - Α.Π.Θ.)

Ετεοκλέους & Επαμεινώνδα 12 - Τ.Κ. 32 200 Θήβα - Τηλ. 22620 - 80305 & fax : 22620- 26494

ΕΡΓΟΔΟΤΗΣ :	C.N.I. ΕΝΕΡΓΕΙΑΚΗ ΣΥΜΒΟΥΛΟΙ ΕΠΙΧΕΙΡΗΣΕΩΝ Α.Ε. ΑΙΟΛΙΚΟ ΠΑΡΚΟ ΚΟΥΚΟΥΡΑ & ΣΙΑ Ο.Ε.
ΕΡΓΟ:	ΑΠΟΤΥΠΩΣΗ ΕΠΙΦΑΝΕΙΩΝ ΠΡΟΣ ΧΑΡΑΚΤΗΡΙΣΜΟ
ΘΕΣΗ:	"ΜΠΟΥΤΖΑΛΙ" - "ΚΑΡΑΚΟΥΛΑ"- "ΠΑΛΙΟΧΑΝΟ"-"ΟΥΝΤΡΙΤΣΑ" - " ΔΡΑΓΟΥΝΙ" ΤΗΣ Τ.Κ. ΚΟΥΤΡΟΥΦΩΝ - Τ.Κ. ΑΝΩ ΔΟΛΙΑΝΩΝ & Τ.Κ. ΚΑΣΤΡΙΟΥ ΤΟΥ ΔΗΜΟΥ ΒΟΡΕΙΑΣ ΚΥΝΟΥΡΙΑΣ Π.Ε. ΑΡΚΑΔΙΑΣ

ΘΕΜΑ ΣΧΕΔΙΟΥ	*ΑΡ. ΣΧΕΔΙΟΥ*
ΤΟΠΟΓΡΑΦΙΚΟ ΣΧΕΔΙΑΓΡΑΜΜΑ	ΧΑΡ. (2) ΑΠΟ (4)

ΚΛΙΜΑΚΑ : 1 : 2500	*ΜΑΡΤΙΟΣ 2015*

ΥΠΟΓΡΑΦΗ - ΣΦΡΑΓΙΔΑ	*ΘΕΩΡΗΣΗ*
ΧΡΗΣΤΟΣ Π. ΚΛΕΦΤΑΚΗΣ ΔΑΣΟΛΟΓΟΣ; ΔΗΜΗΤΡΗΣ - ΛΟΥΚΑΣ Α. ΣΚΛΑΒΟΥΝΟΣ ΔΙΠΛΩΜΑΤΟΥΧΟΣ ΠΟΛΙΤΙΚΟΣ ΜΗΧΑΝΙΚΟΣ Ε.Μ. ΠΟΛΥΤΕΧΝΕΙΟΥ	ΘΕΩΡΗΘΗΚΕ Σύμφωνα με την αριθμ. 29763/549/15-5-15 πράξη χαρακτηρισμού έκτασης την οποία συνοδεύει αναπόσπαστα Άστρος 15/5/2015 Ο ΔΑΣΑΡΧΗΣ α.α. Ν. ΛΥΜΠΕΡΟΠΟΥΛΟΣ ΔΑΣΟΛΟΓΟΣ