ΕΜΒΑΔΟΜΕΤΡΗΣΗ ΓΗΠΕΔΟΥ

Με τη βοήθεια
των ορθογωνικών συντεταγμένων
των κορυφών του

ΣΗΜΕΙΟ	Χ	Υ	ΜΗΚΟΣ
1	463493.32	3923701.65	9.03
2	463487.47	3923694.77	9.54
3	463482.77	3923686.47	7.49
4	463478.84	3923680.10	4.18
5	463476.71	3923676.50	10.98
6	463471.74	3923666.71	12.12
7	463464.83	3923656.75	8.47
8	463459.57	3923650.10	6.62
9	463453.60	3923647.25	9.09
10	463445.57	3923642.98	7.31
11	463439.72	3923638.60	8.59
12	463433.65	3923632.52	6.90
13	463429.44	3923627.05	8.92
14	463422.59	3923621.33	17.77
15	463408.99	3923609.88	8.76
16	463402.34	3923604.20	11.63
17	463393.35	3923596.82	5.95
18	463389.32	3923601.19	6.82
19	463386.09	3923607.20	8.47
20	463379.06	3923611.92	6.36
21	463372.73	3923611.26	7.50
22	463365.26	3923611.90	8.49
23	463356.76	3923611.98	5.47
24	463351.31	3923611.66	5.17
25	463347.60	3923615.28	5.78
26	463342.66	3923612.28	12.11
27	463331.89	3923606.76	5.29
28	463327.87	3923603.30	9.82
29	463318.78	3923607.03	26.15
30	463292.76	3923609.57	11.78
31	463302.03	3923616.84	4.92
32	463305.69	3923620.12	4.56
33	463309.40	3923622.78	5.33
34	463312.83	3923626.86	6.40
35	463317.24	3923631.50	7.08
36	463322.50	3923636.23	3.73
37	463325.50	3923638.45	9.22
38	463334.61	3923639.87	13.07
39	463347.46	3923642.26	8.87
40	463356.21	3923643.71	11.69
41	463367.40	3923647.09	21.13
42	463386.72	3923655.65	13.37
43	463398.09	3923662.68	10.11
44	463407.33	3923666.80	9.48
45	463416.79	3923666.24	5.71
46	463422.23	3923664.53	18.35
47	463439.14	3923671.64	13.08
48	463450.82	3923677.52	24.19
49	463469.04	3923693.44	24.80
50	463492.03	3923702.74	1.69
1	463493.32	3923701.65	

$E=1/2\ \Sigma(X_i + X_{i+1})(Y_i - Y_{i+1})$

E = 6630.99 μ2

ΔΗΛΩΣΗ ΜΗΧΑΝΙΚΟΥ (651/77)

Το παραπάνω τεμάχιο που φαίνεται στο παρόν τοπογραφικό διάγραμμα βρίσκεται εκτός ορίων οικισμού και είναι άρτιο και οικοδομήσιμο κατά κανόνα.
Δεν υπάγεται στις διατάξεις του νόμου 1337/83 περί εισφοράς σε γη και χρήμα, ούτε έχει υποχρέωση σε δήλωση ιδιοκτησίας.Απαιτείται έλεγχος Δασαρχείου
Τα όρια τα υπέδειξε ο ιδιοκτήτης. Σύστημα συντεταγμένων ΕΓΣΑ '87.

Όροι δόμησης
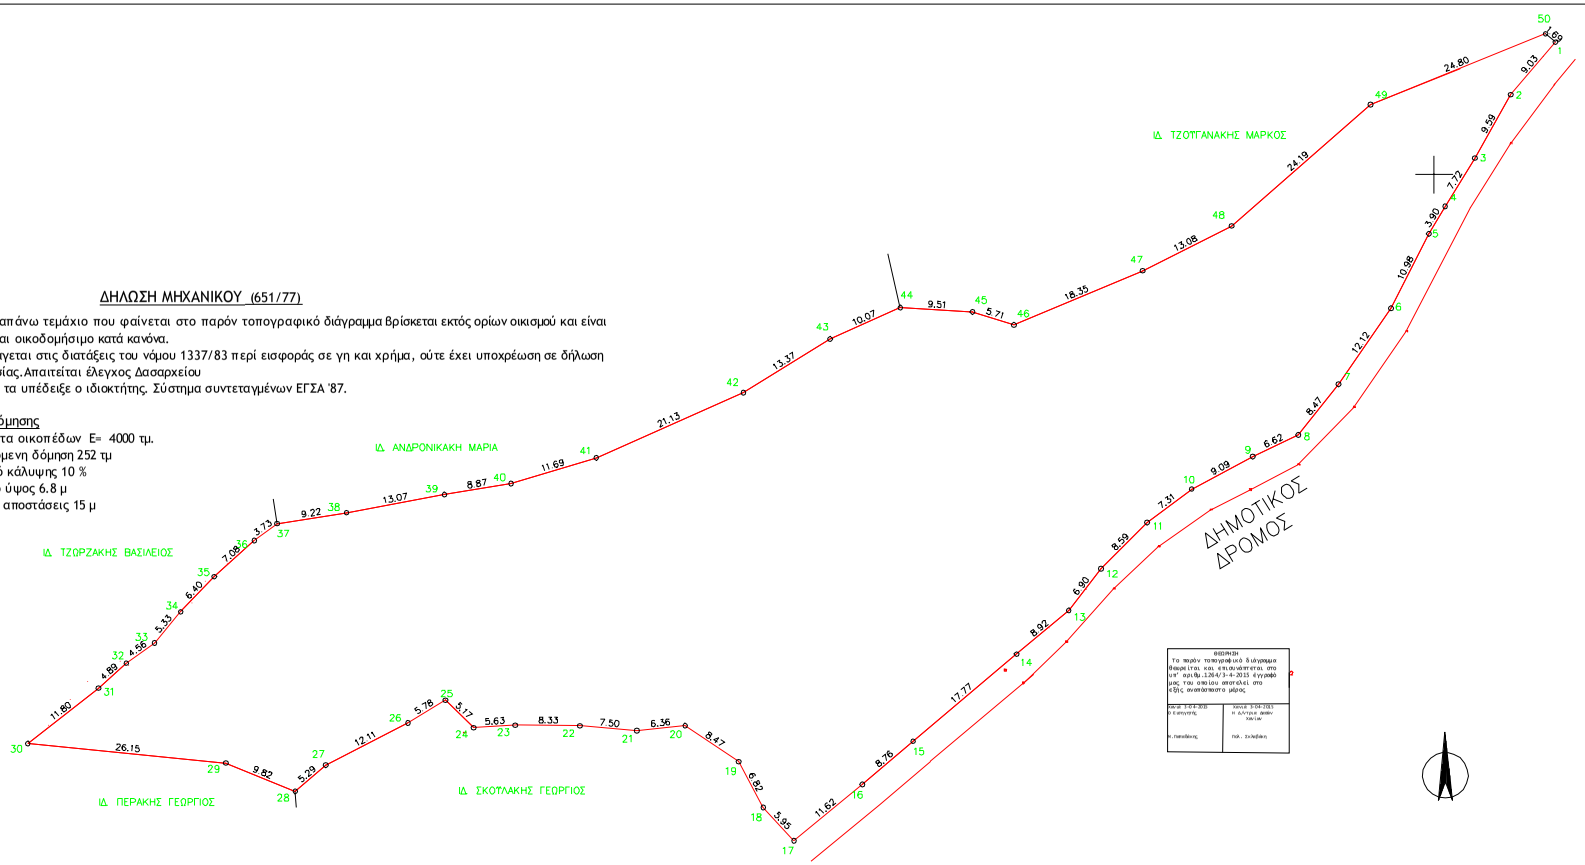
Αρτιότητα οικοπέδων Ε= 4000 τμ.
Επιτεπόμενη δόμηση 252 τμ
Ποσοστό κάλυψης 10 %
Μέγιστο ύψος 6.8 μ
Πλάγιες αποστάσεις 15 μ