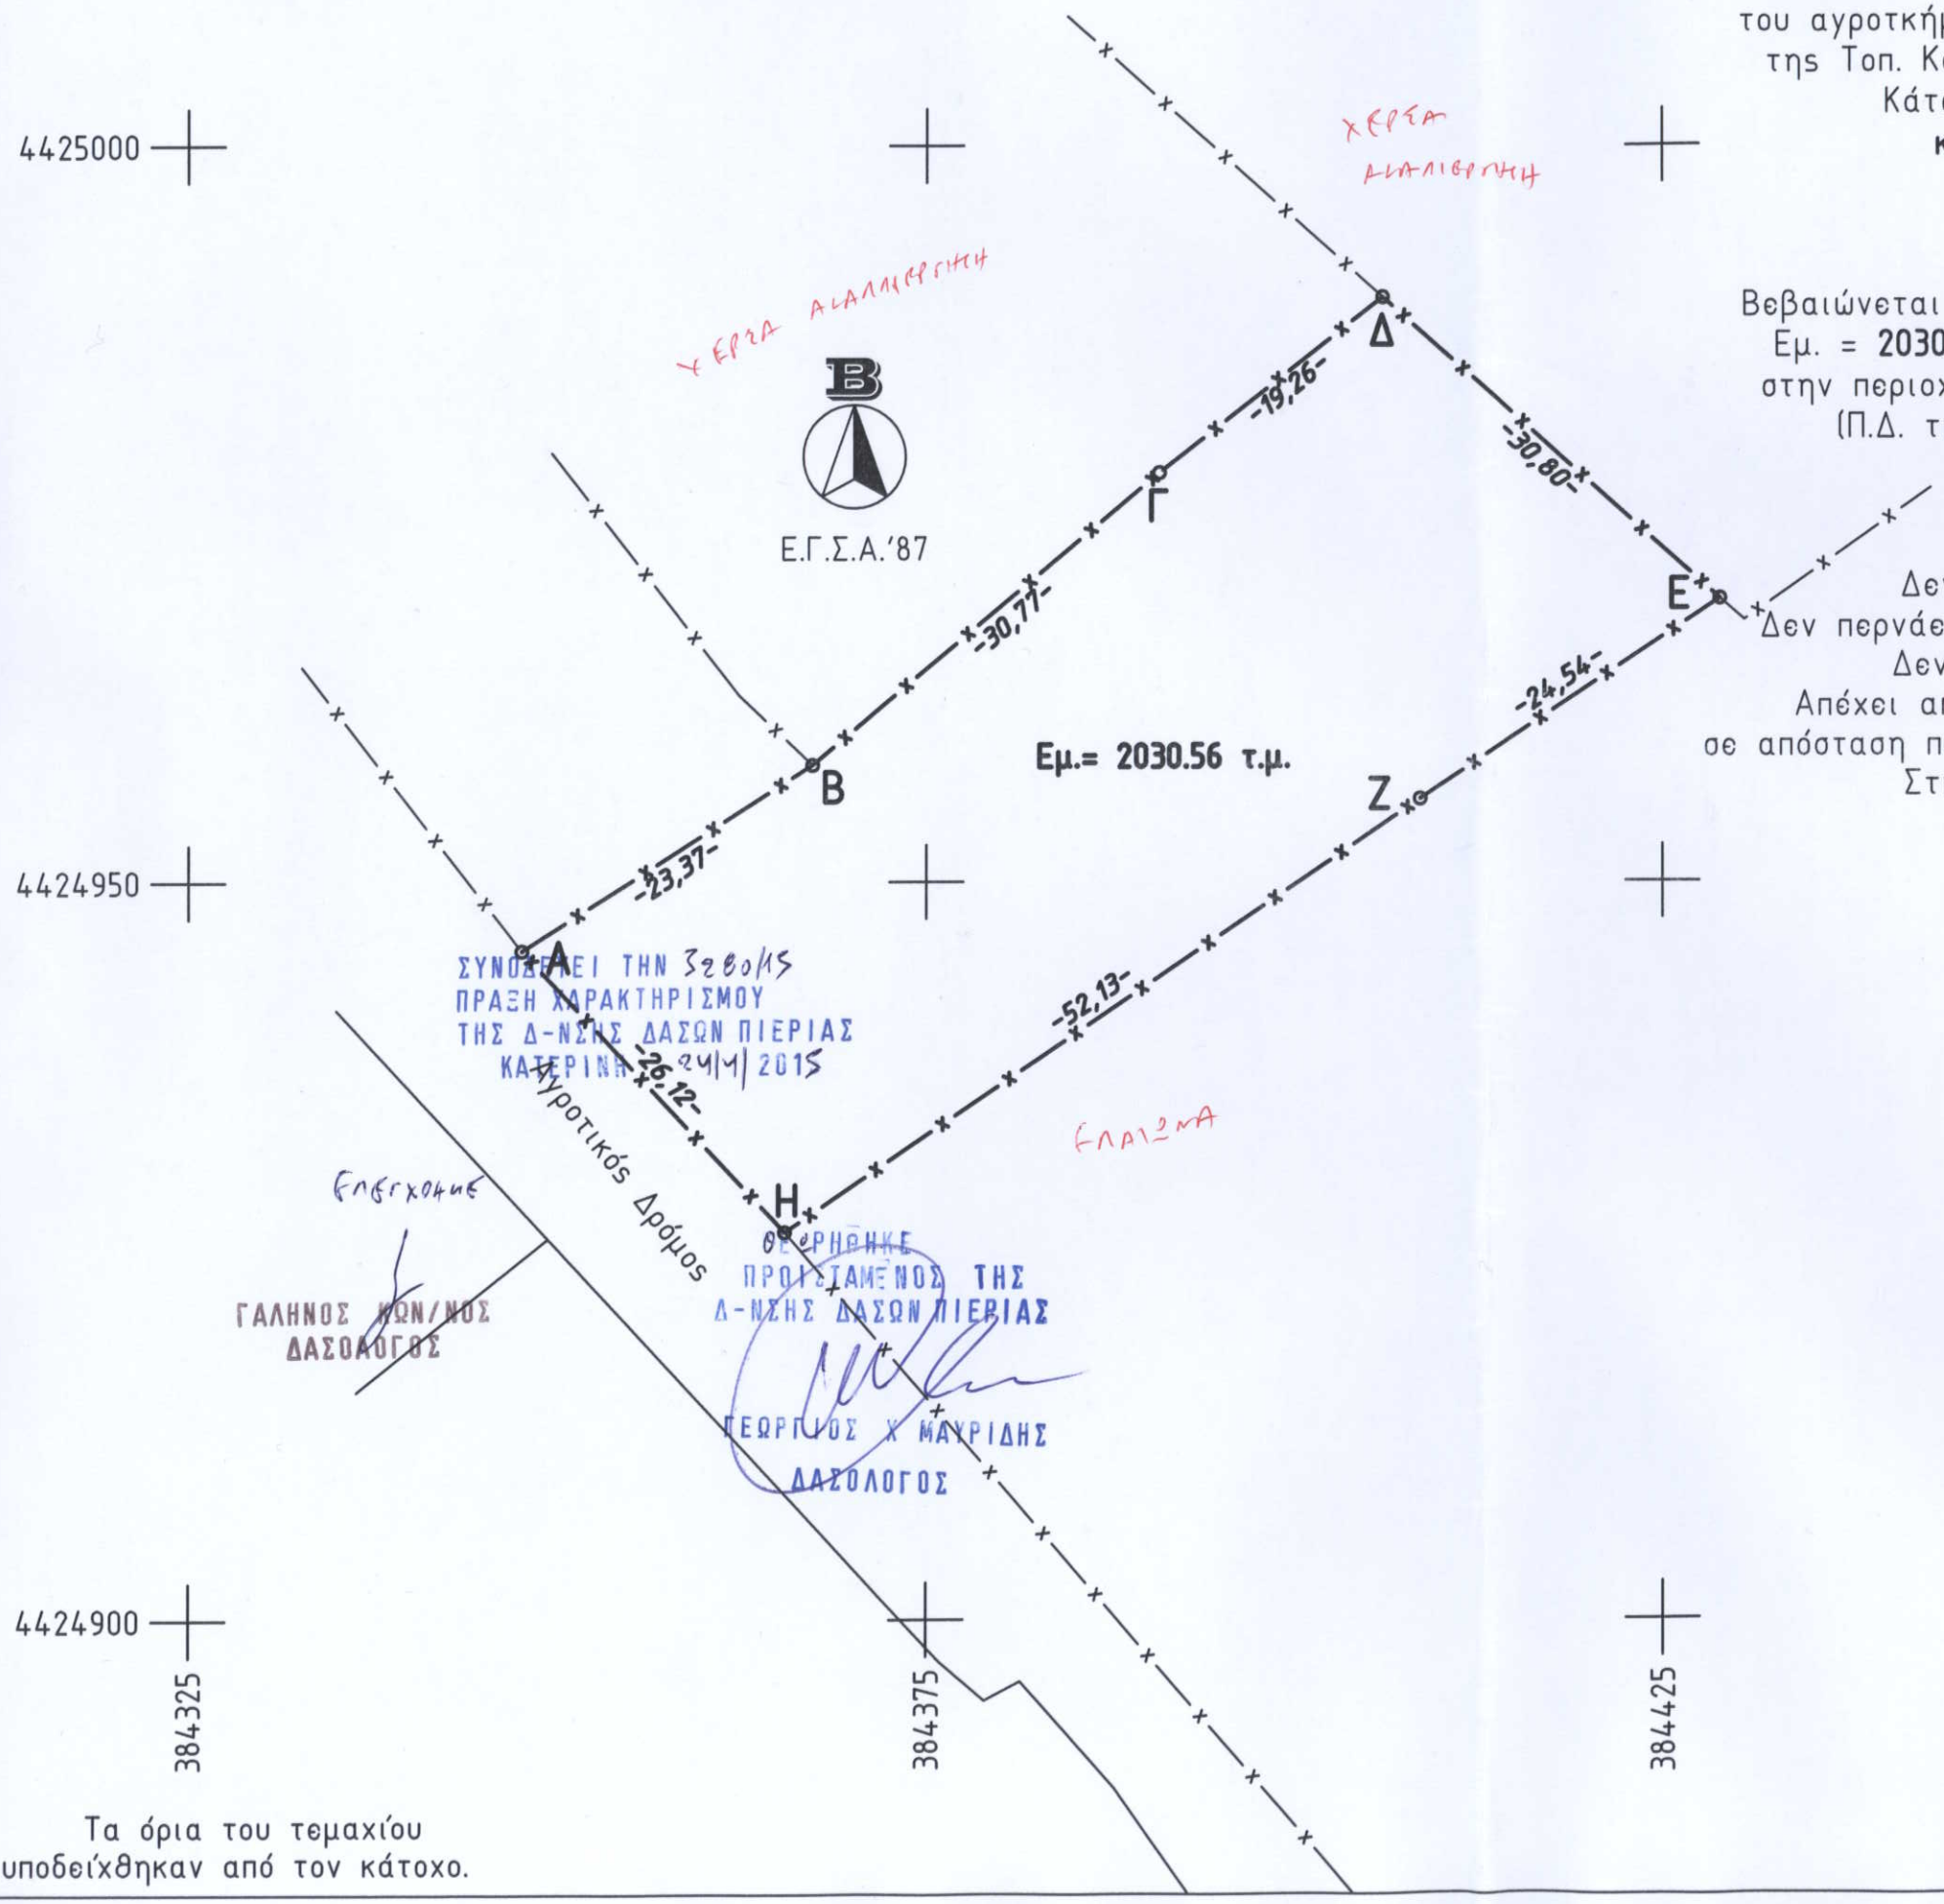

Τα όρια του τεμαχίου
υποδείχθηκαν από τον κάτοχο.

C:\On_the_run_Jobs_\13-04-04\010.Topo\Paraxwritirio\Par.019.2.1.dwg

ΤΟΠΟΓΡΑΦΙΚΟ ΔΙΑΓΡΑΜΜΑ

Του με στοιχεία **Α-Β-Γ-Δ-Ε-Ζ-Η-Α** αγροτεμαχίου
Εμ. = **2030.56** τ.μ. τμήμα του υπ. αριθ. "**596**" του κοινόχρηστου τεμαχίου
του αγροτκήματος της διανομής **"ΠΟΡΩΝ - ΠΛΑΤΑΜΩΝΟΣ"** (1955)
της Τοπ. Κοιν. **"ΝΕΩΝ ΠΟΡΩΝ"** του Δήμου **"ΔΙΟΥ - ΟΛΥΜΠΟΥ"**.
Κάτοχοι : **Σάρρος Ιωάννης του Εμμανουήλ (2/3)**
και Σάρρος Εμμανουήλ του Ιωάννη (1/3)
Κλίμακα : 1 : 500

ΒΕΒΑΙΩΣΗ

Βεβαιώνεται ότι το με στοιχεία **Α-Β-Γ-Δ-Ε-Ζ-Η-Α** αγροτεμάχιο
Εμ. = **2030.56** τ.μ. βρίσκεται εκτός σχεδίου και εκτός ορίου,
στην περιοχή με στοιχείο **3**, των Ζ.Ο.Ε. **"ΠΟΡΩΝ -ΠΛΑΤΑΜΩΝΑ"**
(Π.Δ. της 13-03-1991 -- Φ.Ε.Κ. 240 τ.Δ' / 08-05-1991).

Δεν εμπίπτει στις διατάξεις του Ν.1337/1983.
Δεν περνάει αγωγός φυσικού αερίου και ρεύμα υψηλής τάσης.
Δεν έχει πρόσωπο σε εθνική ή επαρχιακή οδό.
Απέχει από την θάλασσα πάνω από **800** μ. και βρίσκονται
σε απόσταση πάνω από **400** μ., αριστερά της Ε.Ο. Θεσ/νικης Αθηνών
Στην περιοχή δεν έχει κινηθεί η διαδικασία
σύνταξης του Εθνικού Κτηματολογίου.

Κατερίνη, 30-10-2013
Ο ΒΕΒΑΙΩΝ ΚΑΙ ΣΥΝΤΑΞΑΣ

ΚΑΛΥΒΑΣ ΑΘ. ΓΕΩΡΓΙΟΣ
ΠΟΛΙΤΙΚΟΣ ΜΗΧΑΝΙΚΟΣ Π.Θ.
ΜΕΛΟΣ Τ.Ε.Ε. ΑΡ.ΜΗΤΡ. 99969
ΚΥΠΡΟΥΣ 2 - Τ.Κ. 60100 ΚΑΤΕΡΙΝΗ
ΤΗΛ/FAX: 23510 22273
ΑΦΜ: 123238313 - ΔΟΥ ΚΑΤΕΡΙΝΗΣ

ΠΙΝΑΚΑΣ ΣΥΝ/ΝΩΝ		
Α/Α	Χ	Υ
Α	384347.57	4424945.33
Β	384367.25	4424957.93
Γ	384390.78	4424977.75
Δ	384405.91	4424989.67
Ε	384428.91	4424969.18
Ζ	384408.47	4424955.58
Η	384365.38	4424926.24