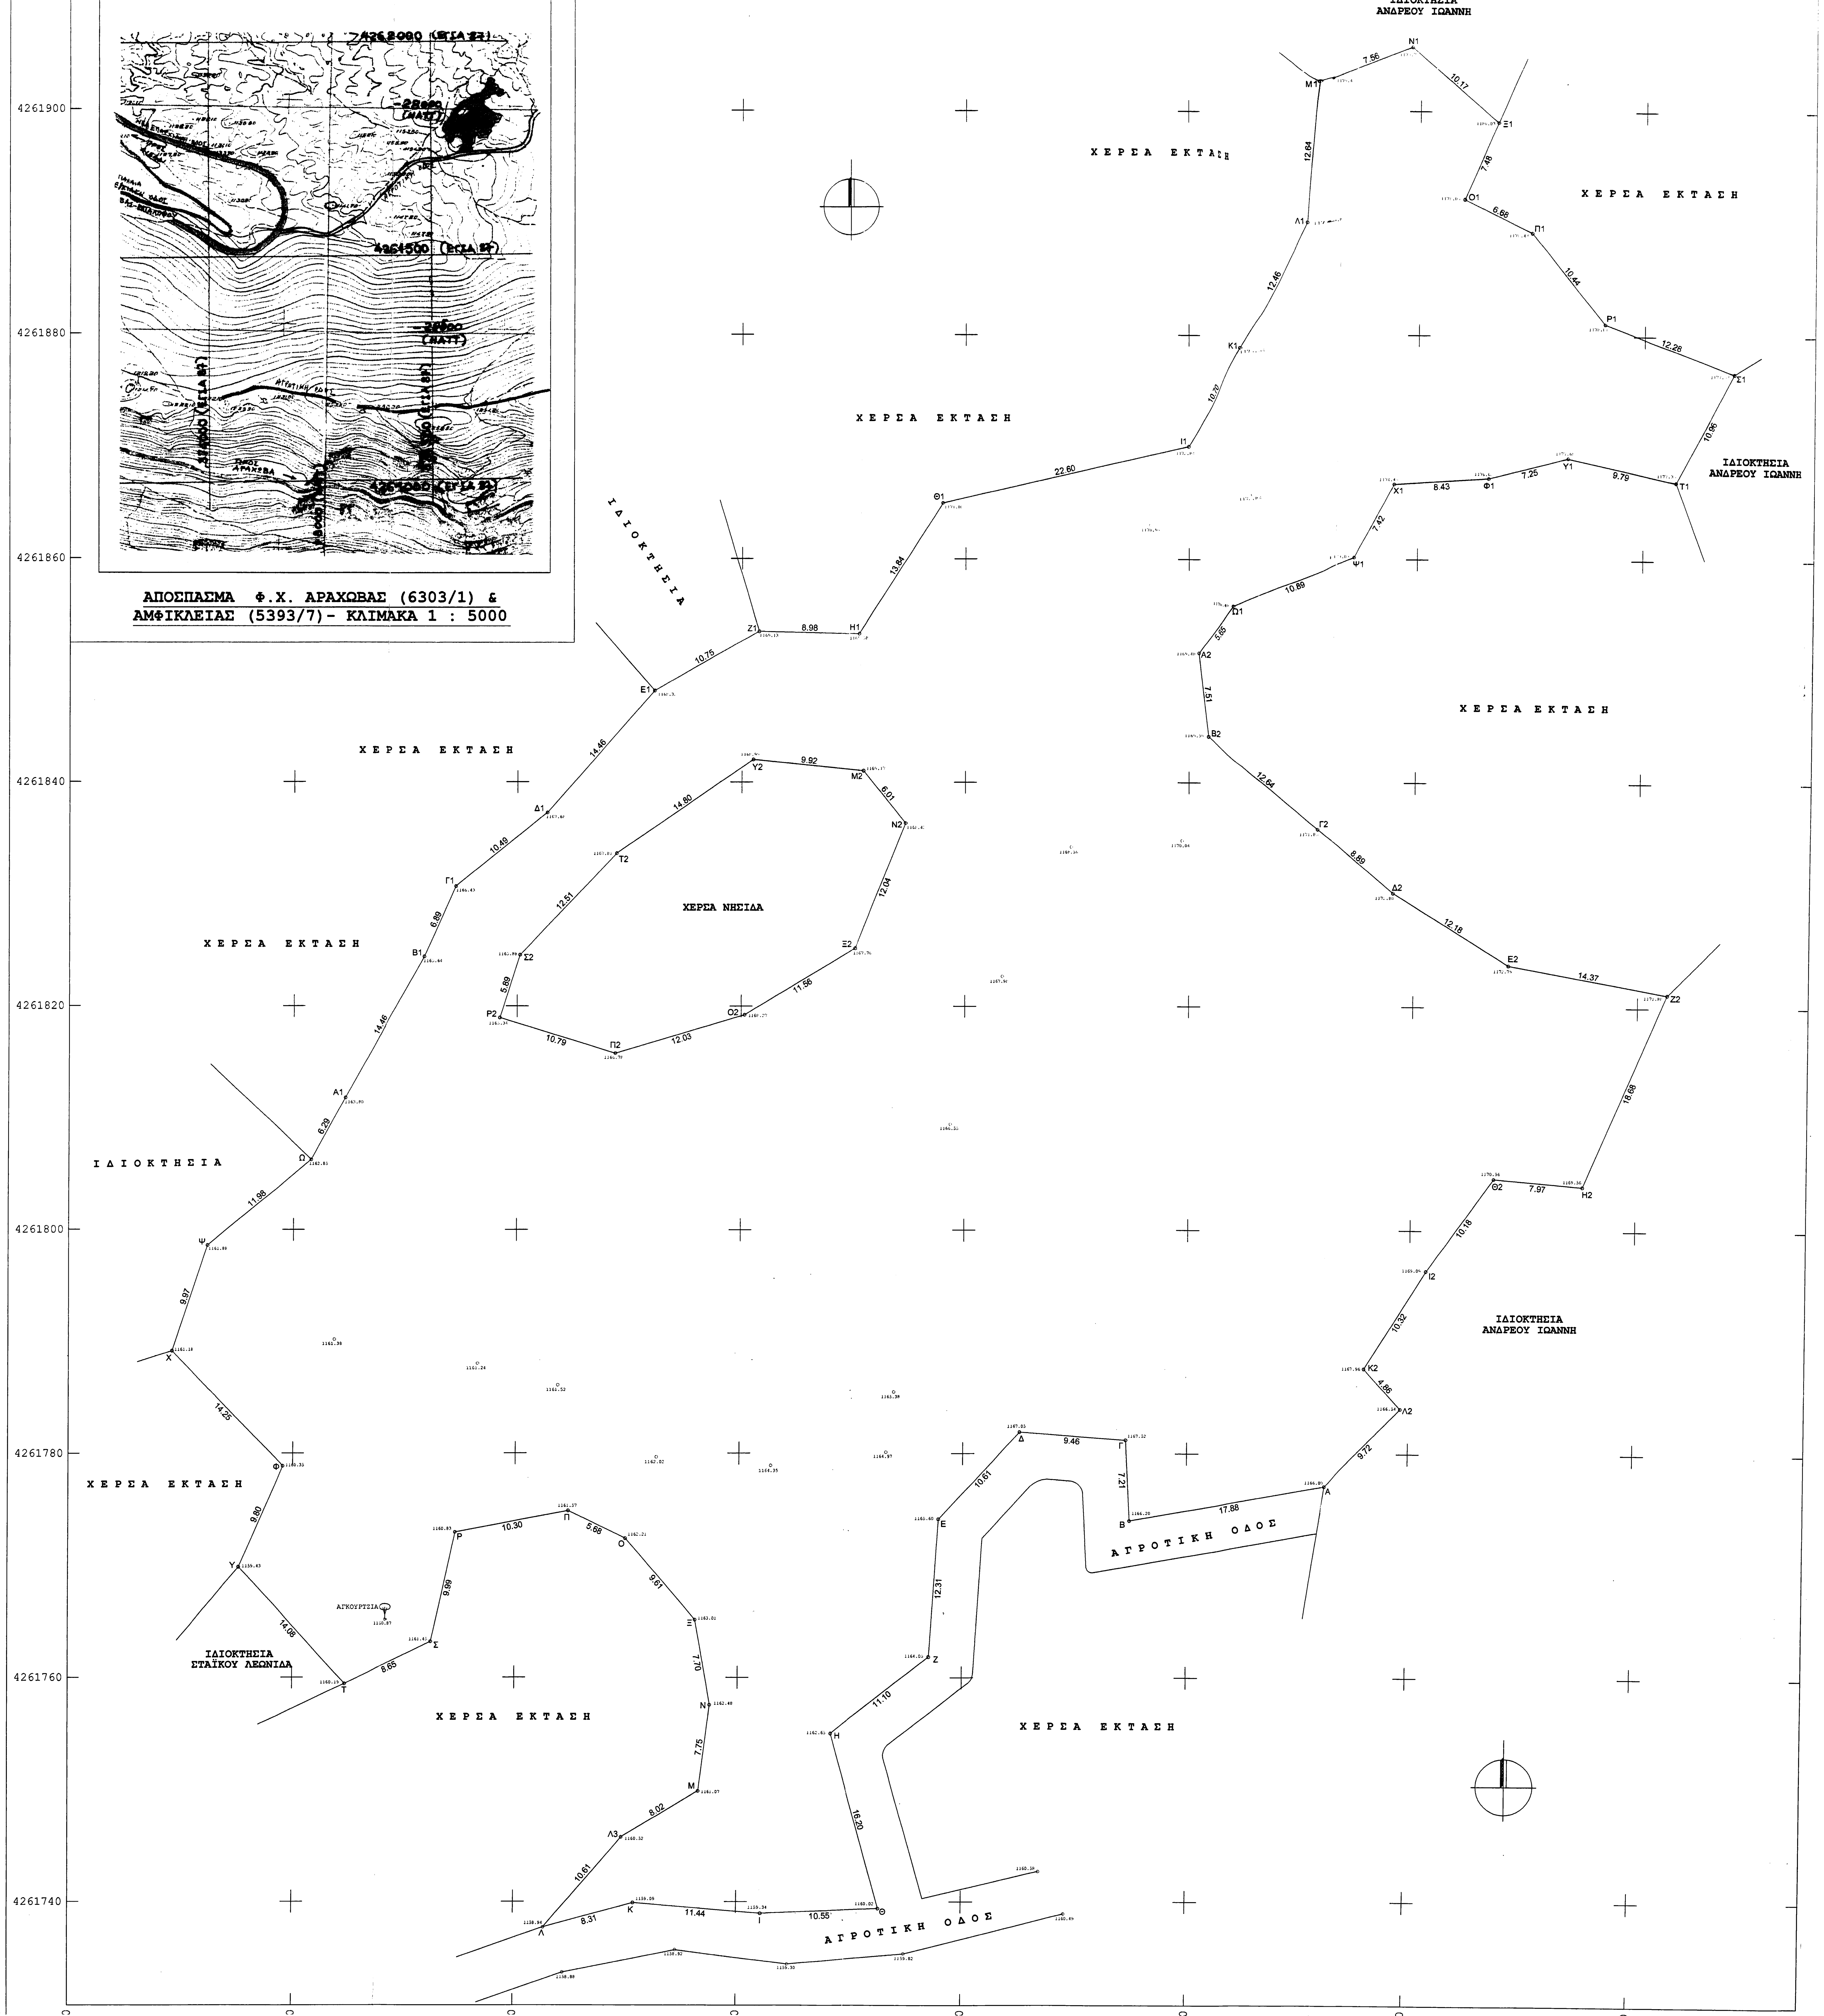

ΑΠΟΣΠΑΣΜΑ Φ.Χ. ΑΡΑΧΩΒΑΣ (6303/1) & ΑΜΦΙΚΛΕΙΑΣ (5393/7)- ΚΛΙΜΑΚΑ 1 : 5000

ΕΠΙΦΑΝΕΙΑ	4000 M2
ΕΛΑΧΙΣΤΟ ΠΡΟΣΩΠΟ	25 M
ΠΟΣ. ΚΑΛΥΨΗΣ	10%
ΣΥΝΤ. ΔΟΜΗΣΗΣ	0.2
ΜΕΓΙΣΤΟ ΥΨΟΣ	7.5 M
ΟΡΟΦΟΙ	2
ΠΛΑΓ. ΑΠΟΣΤΑΣΕΙΣ	15 M

(Η ΑΠΑΙΤΗΣΗ ΤΗΣ ΥΠΑΡΞΗΣ ΕΛΑΧΙΣΤΟΥ ΠΡΟΣΩΠΟΥ 25 Μ ΘΕΣΜΟΘΕΤΗΚΕ ΜΕ ΤΗΝ ΠΑΡ. 1 ΤΟΥ ΑΡΘΡΟΥ 10 ΤΟΥ Ν.3212/2003(ΦΕΚ 308 Α') & ΔΕΝ ΙΣΧΥΕΙ ΓΙΑ ΟΙΚΟΠΕΔΑ ΠΟΥ ΥΦΙΣΤΑΝΤΟ ΩΣ ΕΧΟΥΝ ΠΡΟ ΤΗΣ 31-12-2003)

ΥΠΕΥΘΥΝΗ ΔΗΛΩΣΗ ΙΔΙΟΚΤΗΤΗ

ΟΙ ΥΠΟΓΕΓΡΑΜΜΕΝΟΣ ΑΛΕΞΑΝΔΡΑΚΟΣ-ΑΛΜΠΑΝΗΣ ΧΑΡΑΛ ΙΔΙΟΚΤΗΤΗΣ ΤΟΥ ΑΓΡΟΤΕΜΑΧΙΟΥ ΠΟΥ ΦΑΙΝΕΤΑΙ ΣΤΟ ΔΙΑΓΡΑΜΜΑ, ΔΗΛΩΝΟΥΜΕ ΟΤΙ ΤΑ ΟΡΙΑ ΑΥΤΟΥ ΚΑΘΩΣ ΚΑΙ ΤΩΝ ΟΜΟΡΩΝ ΙΔΙΟΚΤΗΣΙΩΝ ΥΠΟΔΕΙΧΘΗΣΑΝ ΑΠ' ΕΜΑΣ.

ΟΙ ΔΗΛΩΝΤΕΣ

ΕΠΙΦΑΝΕΙΑ ΑΓΡΟΤΕΜΑΧΙΟΥ(ΟΛΟΥ) 9587.73 M2
ΥΠΟ ΣΤΟΙΧΕΙΑ(Α.Β.Γ.Δ.Ε.Ζ.Η.Θ.Ι.Κ.Λ.Λ3.Μ.Ν.Ξ.Ο.Π.Ρ.
Σ.Τ.Υ.Φ.Χ.Ψ.Ω.Α1.Β1.Γ1.Δ1.Ε1.Ζ1.Η1.
Θ1.Ι1.Κ1.Λ1.Μ1.Ν1.Ξ1.Ο1.Π1.Ρ1.Σ1.
Τ1.Υ1.Φ1.Χ1.Ψ1.Ω1.Α2.Β2.Γ2.Δ2.Ε2.
Ζ2.Η2.Θ2.Ι2.Κ2.Λ2.Α)

ΕΠΙΦΑΝΕΙΑ ΧΕΡΣΑΣ ΝΗΣΙΔΑΣ 567.70 M2
ΥΠΟ ΣΤΟΙΧΕΙΑ (Μ2.Ν2.Ξ2.Ο2.Π2.Ρ2.Σ2.Τ2.Υ2.Μ2)

ΚΑΘΑΡΗ ΕΠΙΦΑΝΕΙΑ ΑΓΡΟΤΕΜΑΧΙΟΥ
(Ε του όλου - Ε χέρσας νησίδας =
9587.73 μ2 - 567.91 μ2 = 9020.03 M2

ΠΙΝΑΚΑΣ ΣΥΝΤΕΤΑΓΜΕΝΩΝ ΤΩΝ ΚΟΡΥΦΩΝ ΙΔΙΟΚΤΗΣΙΑΣ

ΣΥΣΤΗΜΑ ΑΝΑΦΟΡΑΣ ΕΓΣΑ 87
(ΝΕΟ DATUM)

Κορυφή	X	Y
Α	374632.489	4261777.088
Β	374614.879	4261774.002
Γ	374614.529	4261781.208
Δ	374605.091	4261781.916
Ε	374597.872	4261774.136
Ζ	374597.057	4261761.850
Η	374588.324	4261755.006
Θ	374592.694	4261739.404
Ι	374582.157	4261738.950
Κ	374570.753	4261739.900
Λ	374562.737	4261737.714
Λ3	374569.661	4261745.758
Μ	374576.549	4261749.873
Ν	374577.547	4261757.556
Ξ	374576.183	4261765.139
Ο	374569.874	4261772.394
Π	374564.756	4261774.859
Ρ	374554.634	4261772.948
Σ	374552.482	4261763.195
Τ	374544.690	4261759.435
Υ	374535.224	4261769.862
Φ	374539.084	4261778.868
Χ	374529.216	4261789.152
Ψ	374532.383	4261798.609
Ω	374541.600	4261806.255
Α1	374544.602	4261811.784
Β1	374551.681	4261824.396
Γ1	374554.506	4261830.678
Δ1	374562.685	4261837.252
Ε1	374572.196	4261848.142
Ζ1	374581.534	4261853.476
Η1	374590.511	4261853.306
Θ1	374597.965	4261864.972
Ι1	374619.988	4261870.054
Κ1	374625.481	4261879.242
Λ1	374631.076	4261890.378
Μ1	374632.186	4261902.969
Ν1	374639.222	4261905.731
Ξ1	374646.890	4261899.054
Ο1	374643.945	4261892.173
Π1	374649.926	4261889.203
Ρ1	374656.470	4261881.074
Σ1	374667.946	4261876.693
Τ1	374662.875	4261866.978
Υ1	374653.321	4261869.097
Φ1	374646.301	4261867.274
Χ1	374637.892	4261866.705
Ψ1	374634.373	4261860.174
Ω1	374624.275	4261856.083
Α2	374620.871	4261851.580
Β2	374621.746	4261844.125
Γ2	374631.339	4261835.895
Δ2	374638.133	4261830.162
Ε2	374648.496	4261823.759
Ζ2	374662.632	4261821.204
Η2	374655.316	4261804.016
Θ2	374647.378	4261804.669
Ι2	374641.440	4261796.398
Κ2	374636.014	4261787.619
Λ2	374639.294	4261784.034
Εμβαδό:	9587.73	

Κορυφή	X	Y
Μ2	374590.926	4261841.030
Ν2	374594.698	4261836.347
Ξ2	374590.202	4261825.183
Ο2	374580.304	4261819.208
Π2	374568.777	4261815.771
Ρ2	374558.460	4261818.943
Σ2	374560.254	4261824.553
Τ2	374568.864	4261833.628
Υ2	374581.053	4261842.015
Εμβαδό:	567.70	

ΥΠΕΥΘΥΝΗ ΔΗΛΩΣΗ ΜΗΧΑΝΙΚΟΥ Ν.651/77

ΤΟ ΠΑΡΟΝ ΑΓΡΟΤΕΜΑΧΙΟ ΥΠΟ ΣΤΟΙΧΕΙΑ (Α.Β.Γ.Δ.Ε.Ζ.Η.Θ.Ι.Κ.Λ.Λ3.Μ.Ν.Ξ.Ο.Π.Ρ.Σ.Τ.Υ.Φ.Χ.Ψ.Ω.Α1.Β1.Γ1.Δ1.Ε1.Ζ1.Η1.Θ1.Ι1.Κ1.Λ1.Μ1.Ν1.Ξ1.Ο1.Π1.Ρ1.Σ1.Τ1.Υ1.Φ1.Χ1.Ψ1.Ω1.Α2.Β2.Γ2.Δ2.Ε2.Ζ2.Η2.Θ2.Ι2.Κ2.Λ2.Α) ΕΥΡΙΣΚΕΤΑΙ ΣΤΟ ΛΙΒΑΔΙ ΑΡΑΧΩΒΑΣ, ΕΚΤΟΣ ΣΧΕΔΙΟΥ & ΕΚΤΟΣ ΖΩΝΗΣ ΠΟΛΕΩΣ ΚΑΙ ΕΙΝΑΙ ΑΡΤΙΟ & ΟΙΚΟΔΟΜΗΣΙΜΟ ΚΑΤΑ ΚΑΝΟΝΑ, ΣΥΜΦΩΝΑ ΜΕ ΤΙΣ ΙΣΧΥΟΥΣΕΣ ΠΟΛΕΟΔΟΜΙΚΕΣ ΔΙΑΤΑΞΕΙΣ.

Ο ΜΗΧΑΝΙΚΟΣ

ΤΑΣΣΙΟΣ ΒΛ. ΔΗΜΗΤΡΙΟΣ
ΠΤΥΧ. ΠΟΛΙΤΙΚΟΣ ΜΗΧΑΝΙΚΟΣ
ΕΡΓΩΝ ΥΠΟΔΟΜΗΣ Τ.Ε.
ΜΕΛΟΣ Ε.Ε. ΤΕΜ ΑΡΙΘΜΟΣ ΜΗΤΡΩΟΥ 16827
ΔΕΛΦΩΝ 61 - ΛΙΒΑΔΕΙΑ
ΤΗΛ. 6944711591 - FAX 22610 20438
Α.Φ.Μ. 044178334 - Δ.Ο.Υ. ΛΙΒΑΔΕΙΑΣ 1421

ΙΔΙΟΚΤΗΤΗΣ : ΑΛΕΞΑΝΔΡΑΚΟΣ-ΑΛΜΠΑΝΗΣ ΧΑΡΑΛΑΜΠΟΣ

ΕΡΓΟ

ΘΕΣΗ : ΛΙΒΑΔΙ ΑΡΑΧΩΒΑΣ
ΕΚΤΟΣ ΣΧΕΔΙΟΥ - "ΓΟΥΠΑΤΑ"

ΜΕΛΕΤΗΤΗΣ :
ΤΑΣΣΙΟΣ ΔΗΜΗΤΡΙΟΣ
ΠΤΥΧΙΟΥΧΟΣ ΜΗΧΑΝΙΚΟΣ
ΕΡΓΩΝ ΥΠΟΔΟΜΗΣ Τ.Ε

ΘΕΜΑ ΣΧΕΔΙΟΥ :

ΤΟΠΟΓΡΑΦΙΚΟ ΔΙΑΓΡΑΜΜΑ

ΑΡ. ΣΧΕΔΙΟΥ: Τ1

ΑΡΙΘΜΟΣ ΤΑΞΙΝΟΜΗΣΗΣ

ΚΛΙΜΑΚΑ : 1:200

ΧΡΟΝΟΣ ΜΕΛΕΤΗΣ : ΜΑΪΟΣ 2013

ΕΛΕΓΧΟΣ

ΘΕΩΡΗΘΗΚΕ
[illegible] στο 4472/201285
εγγ. [illegible] μας 16-10-2013
Ο Δασάρχης
Νικολίτσα Κουκιάσα
Δασολόγος

ΣΦΡΑΓΙΔΑ-ΥΠΟΓΡΑΦΗ

ΤΑΣΣΙΟΣ ΒΛ. ΔΗΜΗΤΡΙΟΣ
ΠΤΥΧ. ΠΟΛΙΤΙΚΟΣ ΜΗΧΑΝΙΚΟΣ
ΕΡΓΩΝ ΥΠΟΔΟΜΗΣ Τ.Ε.
ΜΕΛΟΣ Ε.Ε. ΤΕΜ ΑΡΙΘΜΟΣ ΜΗΤΡΩΟΥ 16827
ΔΕΛΦΩΝ 61 - ΛΙΒΑΔΕΙΑ
ΤΗΛ. 6944711591 - FAX 22610 20438
Α.Φ.Μ. 044178334 - Δ.Ο.Υ. ΛΙΒΑΔΕΙΑΣ 1421