


ΣΥΝΤΕΤΑΙΜΕΝΕΣ ΟΡΙΣΜΟΣ ΟΙΚΟΠΕΔΟΥ (ΕΓΣΑ 87)

A/A	X	Y
1	371970.17	4264766.92
2	371963.19	4264788.56
3	371954.30	4264798.46
4	371924.47	4264819.40
5	371866.94	4264809.05
6	371857.34	4264787.38
7	371840.98	4264796.50
8	371861.74	4264701.67
9	371908.40	4264686.08
10	371946.05	4264734.07

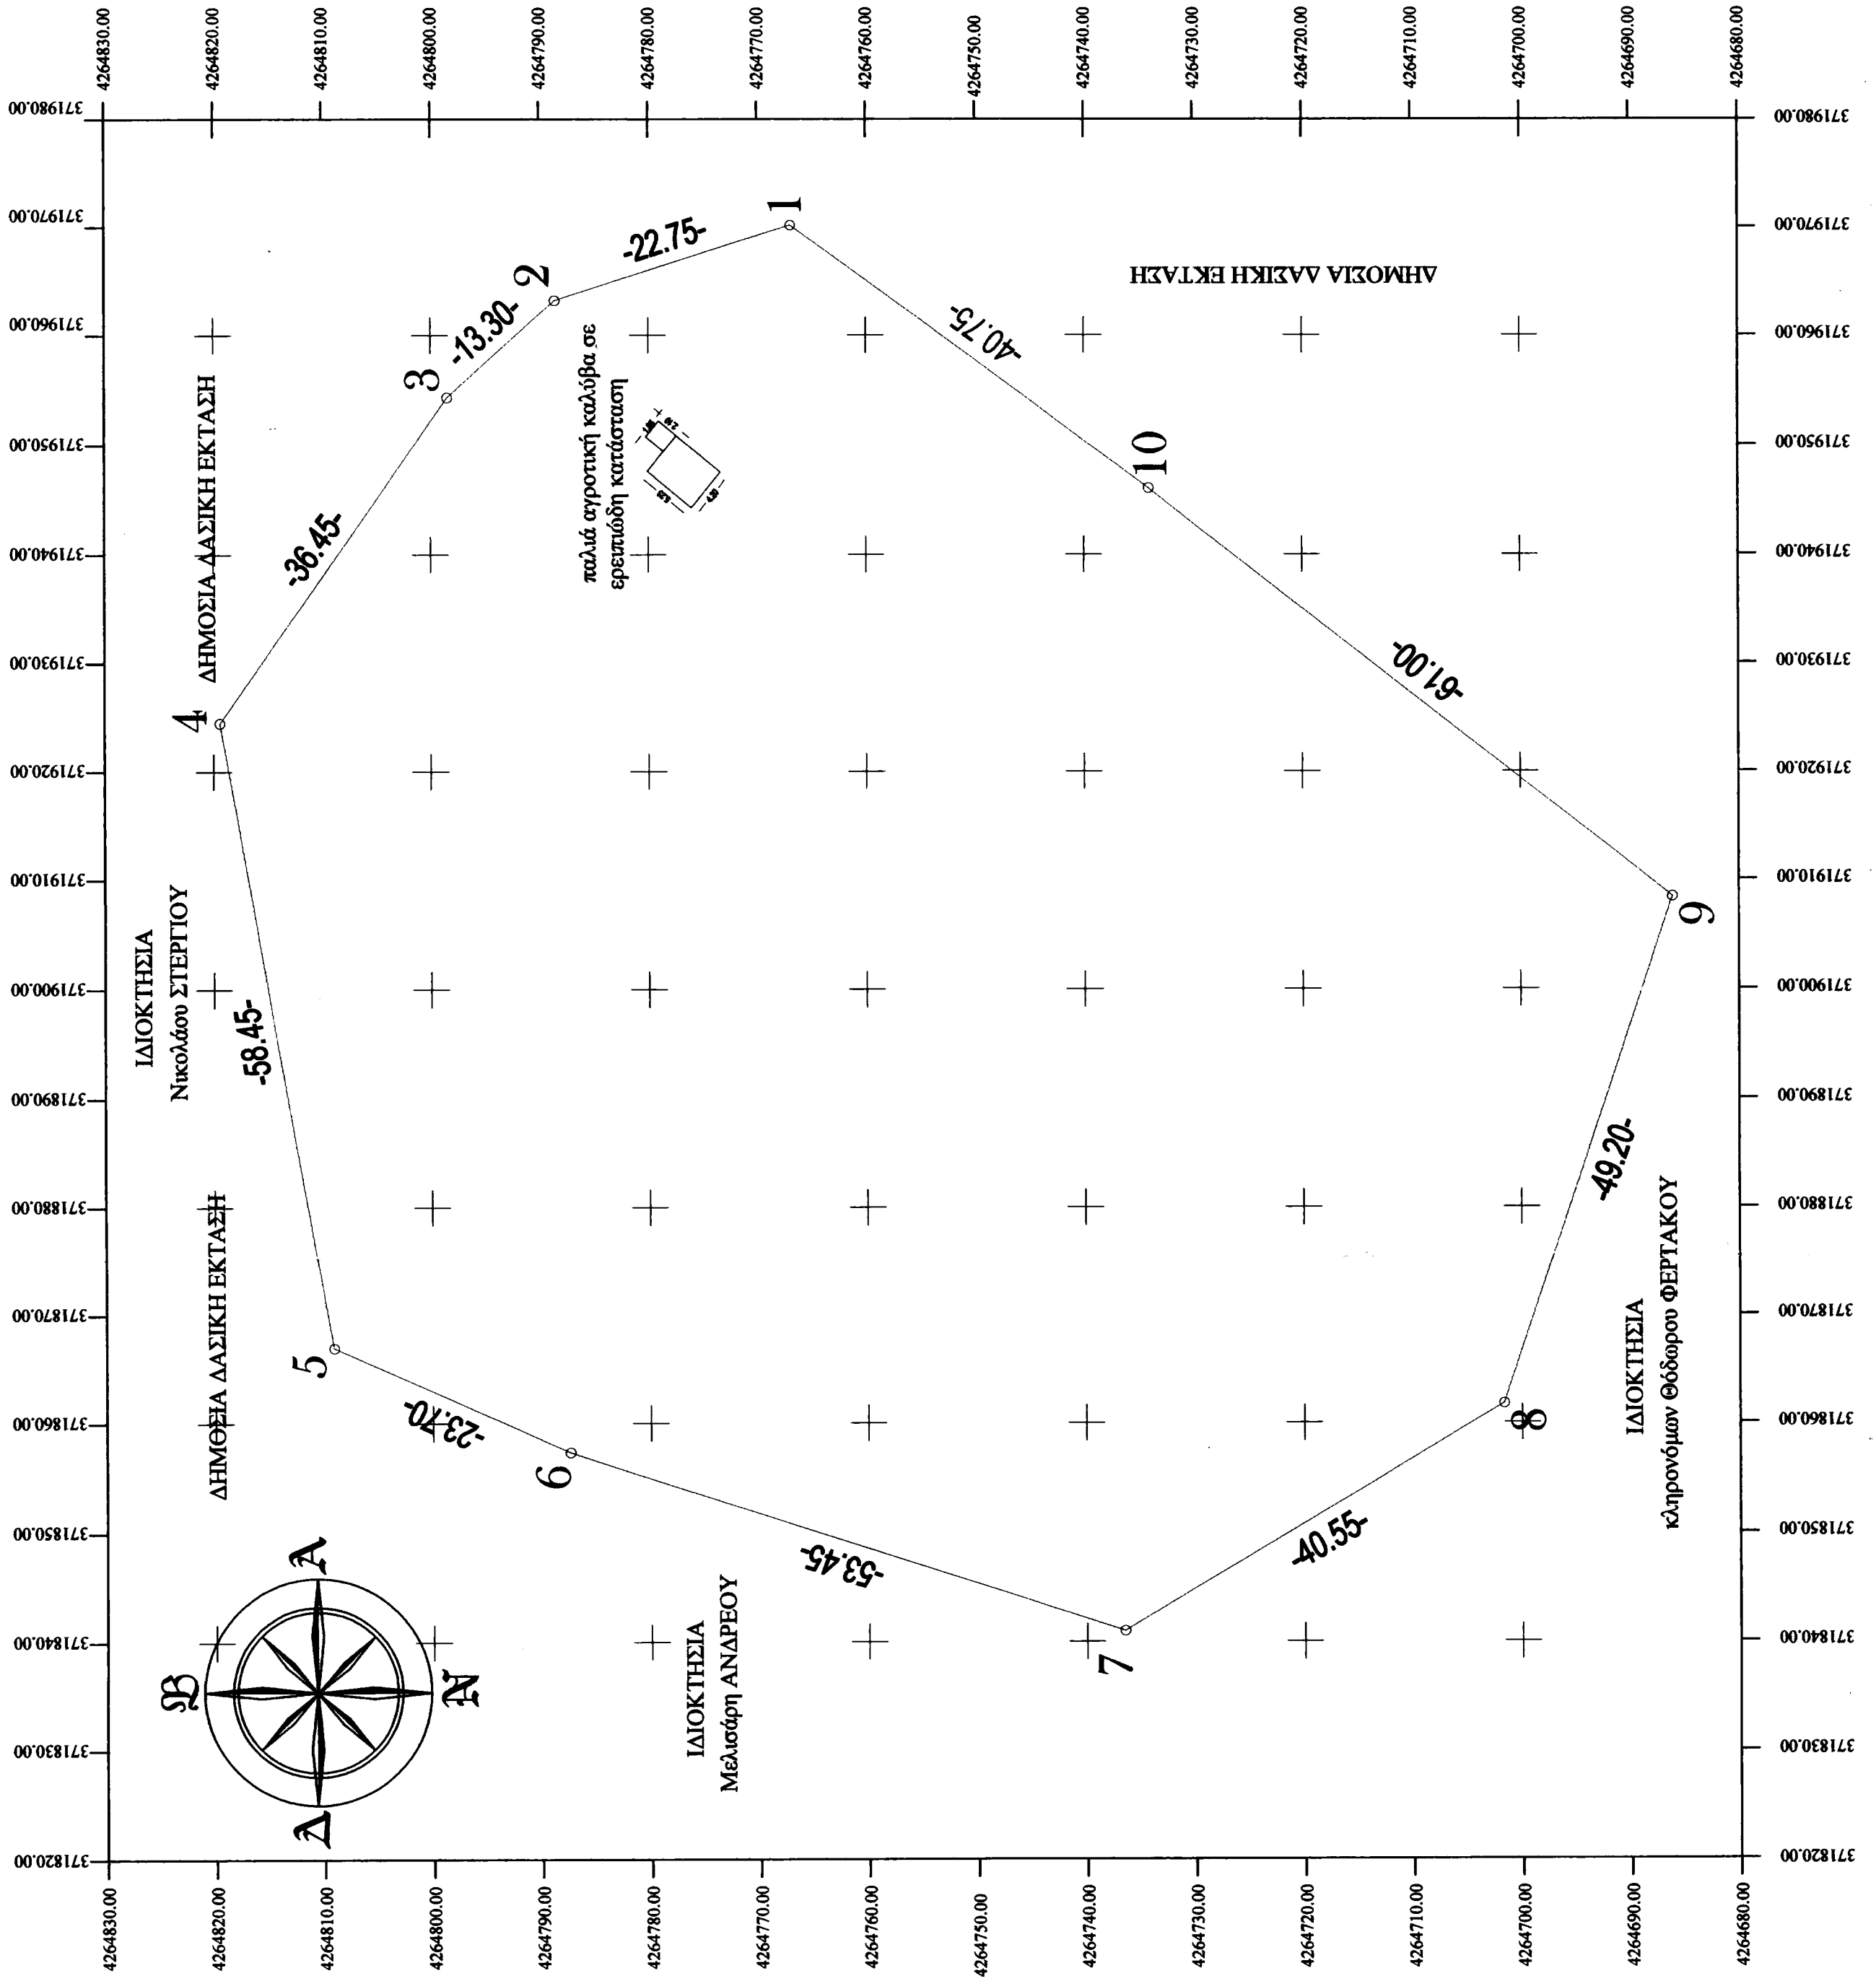

ΑΠΟΣΠΑΣΜΑ ΠΕΡΙΟΧΗΣ (ΦΥΛΛΟ ΧΑΡΤΗ ΓΥΣ 53937) ΚΛΙΜ.: 1/5000



**ΔΗΛΩΣΗ ΜΗΧΑΝΙΚΟΥ (N. 651/77)**

Δηλώνεται σύμφωνα με το νόμο για το γεωτεχνικό του παρόντος τοπογραφικού διαγράμματος με στοιχεία (1-2-3-4-5-6-7-8-9-10-1) και εμβαδό επιφανείας 11444,14 τ.μ., που βρίσκεται στη θέση Τριζίνικος Παρνασσού, κτηματικής περιφέρειας Αράχθους, Δημοτικής Ενότητας Αράχθους, Δήμου Δ.Α.Α., ότι:

- είναι μη άρθρο και μη οικοδομήσιμο, σύμφωνα με τους ισχύοντες όρους δόμησης και περιορισμούς της παραρτήσεως.
- βρίσκεται εκτός σχεδίου πόλεως και περιγράμματος οικισμού, εντός περιφέρειας Εθνικού Λαγμού Παρνασσού
- εντός αυτού υπάρχουν ερείπια παλιού αγροτικού καλλιεύσιμου.
- εντός αυτού δεν διέρχονται εναέρια γραμμές μεταφοράς υψηλής τάσης της ΔΕΗ ή αγωγός φυσικού αερίου και
- εντός αυτού ή σε απόσταση μικρότερη από 20 μ από αυτό δε διέρχεται ρέμα.

Αράχθους 16-05-2013  
Ο μηχανικός  
ΓΕΩΡΓΙΟΣ Ν. ΔΗΛΩΣΗΣ

**ΔΗΛΩΣΗ ΙΔΙΟΚΤΗΤΗ (N. 4030/2011)**


Οι παρακάτω υπογεγραμμένες κληρονόμοι Λαζαρή Φαρμάκη, δηλώνουμε ότι: τα όρια του γεωτεχνικού του παρόντος τοπογραφικού διαγράμματος με στοιχεία (1-2-3-4-5-6-7-8-9-10-1) και εμβαδό επιφανείας 11444,14 τ.μ., που βρίσκεται στη θέση Τριζίνικος Παρνασσού, κτηματικής περιφέρειας Αράχθους, Δημοτικής Ενότητας Αράχθους, Δήμου Δ.Α.Α., υπεδείχθησαν από εμένα, και εσθόνονμαι για την ακρίβεια των δηλωμένων ορίων του γεωτεχνικού Οικοπέδου 16-05-2013

Οι ιδιοκτήτριες  
ΦΑΡΜΑΚΗ ΘΕΟΔΩΡΑ  
ΦΑΡΜΑΚΗ ΑΝΤΩΝΙΑ

**ΕΜΒΑΔΟΝ ΟΙΚΟΠΕΔΟΥ**

(1-2-3-4-5-6-7-8-9-10-1) = 11444,14 τ.μ.  
Το διάγραμμα είναι ενταγμένο στο κρατικό σύστημα συντεταγμένων ΕΓΣΑ 87  
Οι διαστάσεις και το εμβαδό υπολογίσθηκαν αναλυτικά από τις συντεταγμένες των κορυφών.  
Η εξάρτηση από το ΕΓΣΑ 87 πραγματοποιήθηκε με σύστημα GPS και κάνοντας χρήση του Ελληνικού Συστήματος Εντοπισμού ΗΕΡΟΣ.

**ΟΔΟΠΟΡΙΚΟ ΣΚΑΡΙΦΗΜΑ**

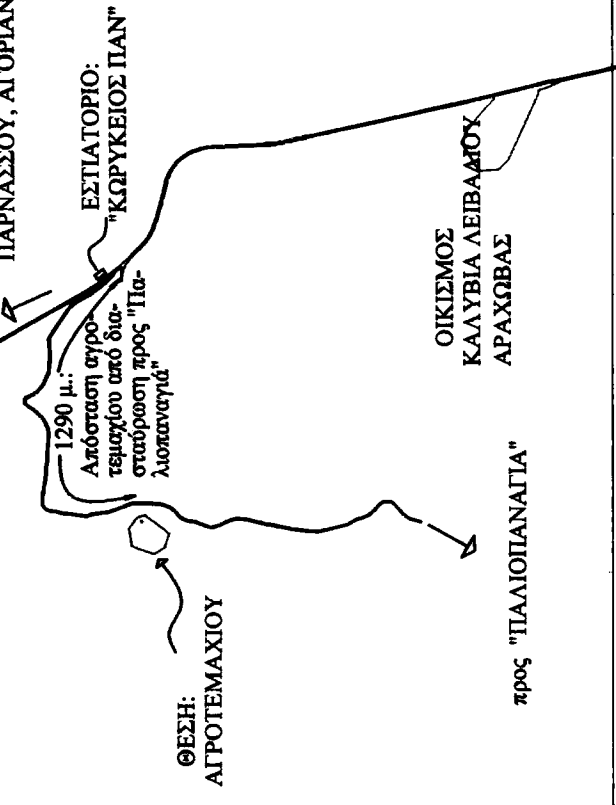

εργοδότης: Κληρονόμοι Λαζαρή Φαρμάκη

έργο: Εκπόνηση Τοπογραφικού Διαγράμματος

θέση: Τριζίνικος Παρνασσού, Π.Ε. Αράχθους της Δημοτικής Ενότητας Αράχθους του Δήμου Διοστίου Αράχθους Αντικυρως της Περιφερειακής Ενότητας Βοιωτίας

μελετητής μηχανικός:



τίτλος σχεδίου: **ΤΟΠΟΓΡΑΦΙΚΟ ΔΙΑΓΡΑΜΜΑ**

ημερομηνία: 28 ΜΑΙΟΥ 2013

κλίμακα: 1/100

σφραγίδα:

Υπογραφή:

ΓΕΩΡΓΙΟΣ Ν. ΔΗΛΩΣΗΣ  
ΔΗΛΩΣΗΤΟΥΣ ΠΟΛΙΤΙΚΟΣ ΜΗΧΑΝΙΚΟΣ Ε.Μ.Π.  
ΜΕΛΟΣ Τ.Ε.Ε. ΑΡΧΙΤΕΚΤΟΝΙΚΗΣ ΕΠΙΧΕΙΡΗΣΗΣ  
ΑΡΑΧΘΟΣ ΔΙΟΣΤΙΟΥ - ΤΗΛ. 22610 91515  
Α.Φ.Μ. 044615970 Δ.Ο.Υ. ΑΡΑΧΘΩΝ