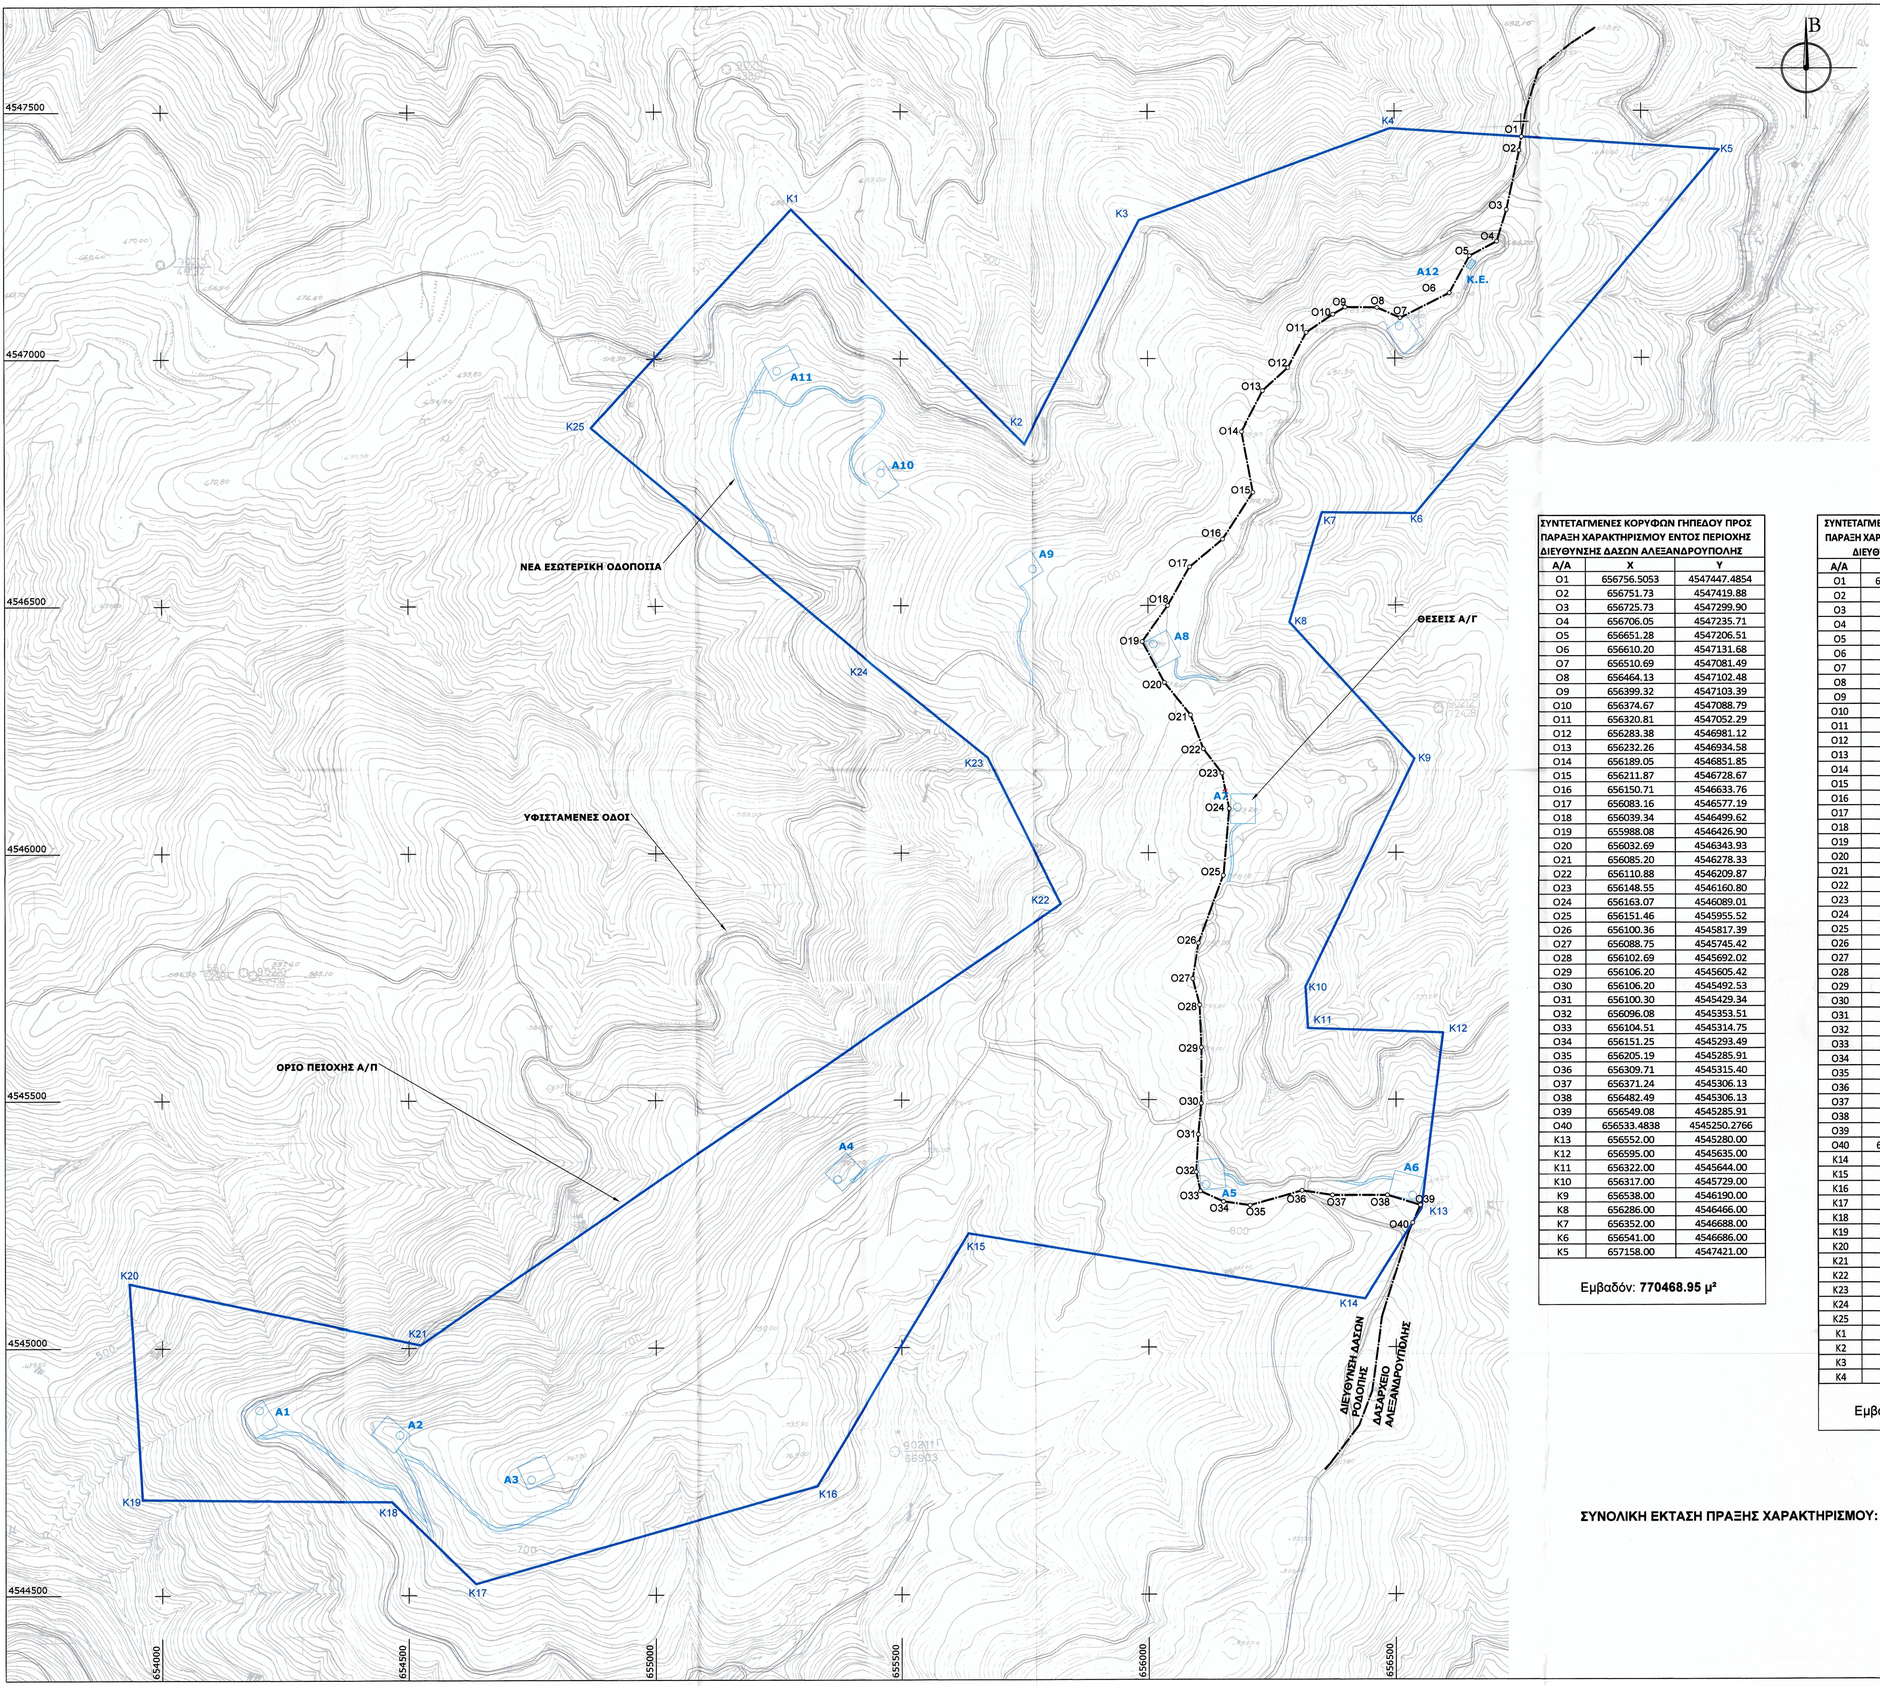

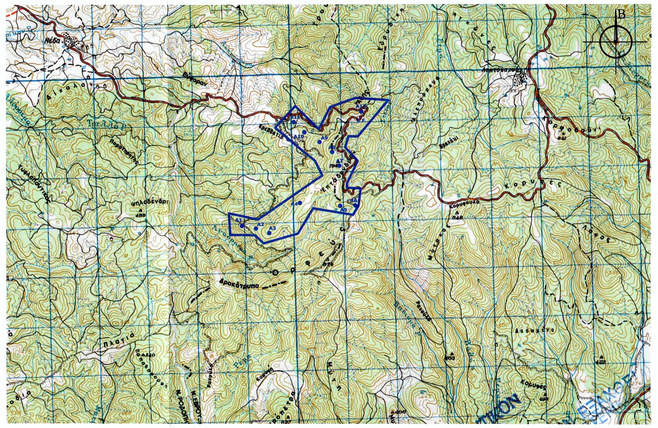

ΧΑΡΤΗΣ ΠΡΟΣΑΝΑΤΟΛΙΣΜΟΥ ΚΛΙΜΑΚΑ 1:50.000

ΣΥΝΤΕΤΑΓΜΕΝΕΣ ΚΟΡΥΦΩΝ ΓΗΠΕΔΟΥ ΠΡΟΣ ΠΑΡΑΞΗ ΧΑΡΑΚΤΗΡΙΣΜΟΥ ΕΝΤΟΣ ΠΕΡΙΟΧΗΣ ΔΙΕΥΘΥΝΣΗΣ ΔΑΣΩΝ ΑΛΕΞΑΝΔΡΟΥΠΟΛΗΣ

Α/Α	Χ	Υ
Ο1	656756.5053	4547447.4854
Ο2	656751.73	4547419.88
Ο3	656725.73	4547299.90
Ο4	656706.05	4547235.71
Ο5	656651.28	4547206.51
Ο6	656610.20	4547131.68
Ο7	656510.69	4547081.49
Ο8	656464.13	4547102.48
Ο9	656399.32	4547103.39
Ο10	656374.67	4547088.79
Ο11	656320.81	4547052.29
Ο12	656283.38	4546981.12
Ο13	656232.26	4546934.58
Ο14	656189.05	4546851.85
Ο15	656211.87	4546728.67
Ο16	656150.71	4546633.76
Ο17	656083.16	4546577.19
Ο18	656039.34	4546499.62
Ο19	655988.08	4546426.90
Ο20	656032.69	4546343.93
Ο21	656085.20	4546278.33
Ο22	656110.88	4546209.87
Ο23	656148.55	4546160.80
Ο24	656163.07	4546089.01
Ο25	656151.46	4545955.52
Ο26	656100.36	4545817.39
Ο27	656088.75	4545745.42
Ο28	656102.69	4545692.02
Ο29	656106.20	4545605.42
Ο30	656106.20	4545492.53
Ο31	656100.30	4545429.34
Ο32	656096.08	4545353.51
Ο33	656104.51	4545314.75
Ο34	656151.25	4545293.49
Ο35	656205.19	4545285.91
Ο36	656309.71	4545315.40
Ο37	656371.24	4545306.13
Ο38	656482.49	4545306.13
Ο39	656549.08	4545285.91
Ο40	656533.4838	4545250.2766
Κ13	656552.00	4545280.00
Κ12	656595.00	4545635.00
Κ11	656322.00	4545644.00
Κ10	656317.00	4545729.00
Κ9	656538.00	4546190.00
Κ8	656286.00	4546466.00
Κ7	656352.00	4546688.00
Κ6	656541.00	4546686.00
Κ5	657158.00	4547421.00

Εμβαδόν: **770468.95 μ²**

ΣΥΝΤΕΤΑΓΜΕΝΕΣ ΚΟΡΥΦΩΝ ΓΗΠΕΔΟΥ ΠΡΟΣ ΠΑΡΑΞΗ ΧΑΡΑΚΤΗΡΙΣΜΟΥ ΕΝΤΟΣ ΠΕΡΙΟΧΗΣ ΔΙΕΥΘΥΝΣΗΣ ΔΑΣΩΝ ΡΟΔΟΠΗΣ

Α/Α	Χ	Υ
Ο1	656756.5053	4547447.4854
Ο2	656751.73	4547419.88
Ο3	656725.73	4547299.90
Ο4	656706.05	4547235.71
Ο5	656651.28	4547206.51
Ο6	656610.20	4547131.68
Ο7	656510.69	4547081.49
Ο8	656464.13	4547102.48
Ο9	656399.32	4547103.39
Ο10	656374.67	4547088.79
Ο11	656320.81	4547052.29
Ο12	656283.38	4546981.12
Ο13	656232.26	4546934.58
Ο14	656189.05	4546851.85
Ο15	656211.87	4546728.67
Ο16	656150.71	4546633.76
Ο17	656083.16	4546577.19
Ο18	656039.34	4546499.62
Ο19	655988.08	4546426.90
Ο20	656032.69	4546343.93
Ο21	656085.20	4546278.33
Ο22	656110.88	4546209.87
Ο23	656148.55	4546160.80
Ο24	656163.07	4546089.01
Ο25	656151.46	4545955.52
Ο26	656100.36	4545817.39
Ο27	656088.75	4545745.42
Ο28	656102.69	4545692.02
Ο29	656106.20	4545605.42
Ο30	656106.20	4545492.53
Ο31	656100.30	4545429.34
Ο32	656096.08	4545353.51
Ο33	656104.51	4545314.75
Ο34	656151.25	4545293.49
Ο35	656205.19	4545285.91
Ο36	656309.71	4545315.40
Ο37	656371.24	4545306.13
Ο38	656482.49	4545306.13
Ο39	656549.08	4545285.91
Ο40	656533.4838	4545250.2766
Κ14	656438.00	4545097.00
Κ15	655635.00	4545230.00
Κ16	655328.00	4544720.00
Κ17	654636.00	4544523.00
Κ18	654466.00	4544689.00
Κ19	653960.00	4544694.00
Κ20	653934.00	4545130.00
Κ21	654524.00	4545006.00
Κ22	655823.00	4545897.00
Κ23	655675.00	4546193.00
Κ24	655429.00	4546391.00
Κ25	654871.00	4546861.00
Κ1	655278.00	4547302.00
Κ2	655750.00	4546827.00
Κ3	655983.00	4547280.00
Κ4	656491.00	4547465.00

Εμβαδόν: **2544342.56 μ²**

ΣΥΝΟΛΙΚΗ ΕΚΤΑΣΗ ΠΡΑΞΗΣ ΧΑΡΑΚΤΗΡΙΣΜΟΥ: 3314811.51 μ²

ΥΠΟΜΝΗΜΑ

- ΟΡΙΟ ΠΕΡΙΟΧΗΣ ΑΙΟΛΙΚΟΥ ΠΑΡΚΟΥ (Α/Π)
- Ai — ΘΕΣΕΙΣ ΝΕΩΝ ΑΝΕΜΟΓΕΝΝΗΤΡΙΩΝ (Α/Γ)
- Κ.Ε. — ΚΕΝΤΡΟ ΕΛΕΓΧΟΥ
- ΝΕΑ ΕΣΩΤΕΡΙΚΗ ΟΔΟΠΟΙΙΑ
- ΥΦΙΣΤΑΜΕΝΕΣ ΟΔΟΙ
- ΟΡΙΟ ΑΡΜΟΔΙΟΤΗΤΑΣ ΥΠΗΡΕΣΙΩΝ ΔΑΣΩΝ

ΕΤΑΙΡΕΙΑ:

ΕΛ. ΤΕΧ. ΑΝΕΜΟΣ Α.Ε.

ΕΡΓΟ:

ΑΙΟΛΙΚΟ ΠΑΡΚΟ ΙΣΧΥΟΣ 39,6 MW

ΘΕΣΗ:

"ΟΡΦΕΥΣ"-"ΕΠΤΑΔΕΝΔΡΟΣ"
ΔΗΜΟΙ ΑΡΡΙΑΝΩΝ & ΑΛΕΞΑΝΔΡΟΥΠΟΛΗΣ
ΠΕΡΙΦΕΡΕΙΑΚΕΣ ΕΝΟΤΗΤΕΣ ΡΟΔΟΠΗΣ & ΕΒΡΟΥ

ΘΕΜΑ:

ΠΡΑΞΗ ΧΑΡΑΚΤΗΡΙΣΜΟΥ

ΚΛΙΜΑΚΑ: 1:50.000

ΚΩΔ. ΣΧΕΔΙΟΥ: ΣΧ.1

ΠΑΝΑΓΙΩΤΗΣ ΑΘ. ΖΙΩΓΟΣ
ΠΟΛΙΤΙΚΟΣ ΜΗΧΑΝΙΚΟΣ Ε.Μ.Π.
ΜΕΛΟΣ Τ.Ε.Ε. - ΑΡ/ΘΜ. ΜΗΤΡΩΟΥ: 106224
28ης ΟΚΤΩΒΡΙΟΥ/83 - ΤΡΙΚΑΛΑ Τ.Κ.42100
ΤΗΛ.6932140836-1
ΑΦΜ: 122367255 - ΔΟΥ: ΤΡΙΚΑΛΩΝ

ΑΘΗΝΑ, ΜΑΡΤΙΟΣ 2015