


ΑΠΟΣΠΑΣΜΑ ΑΝΑΔΑΣΜΟΥ

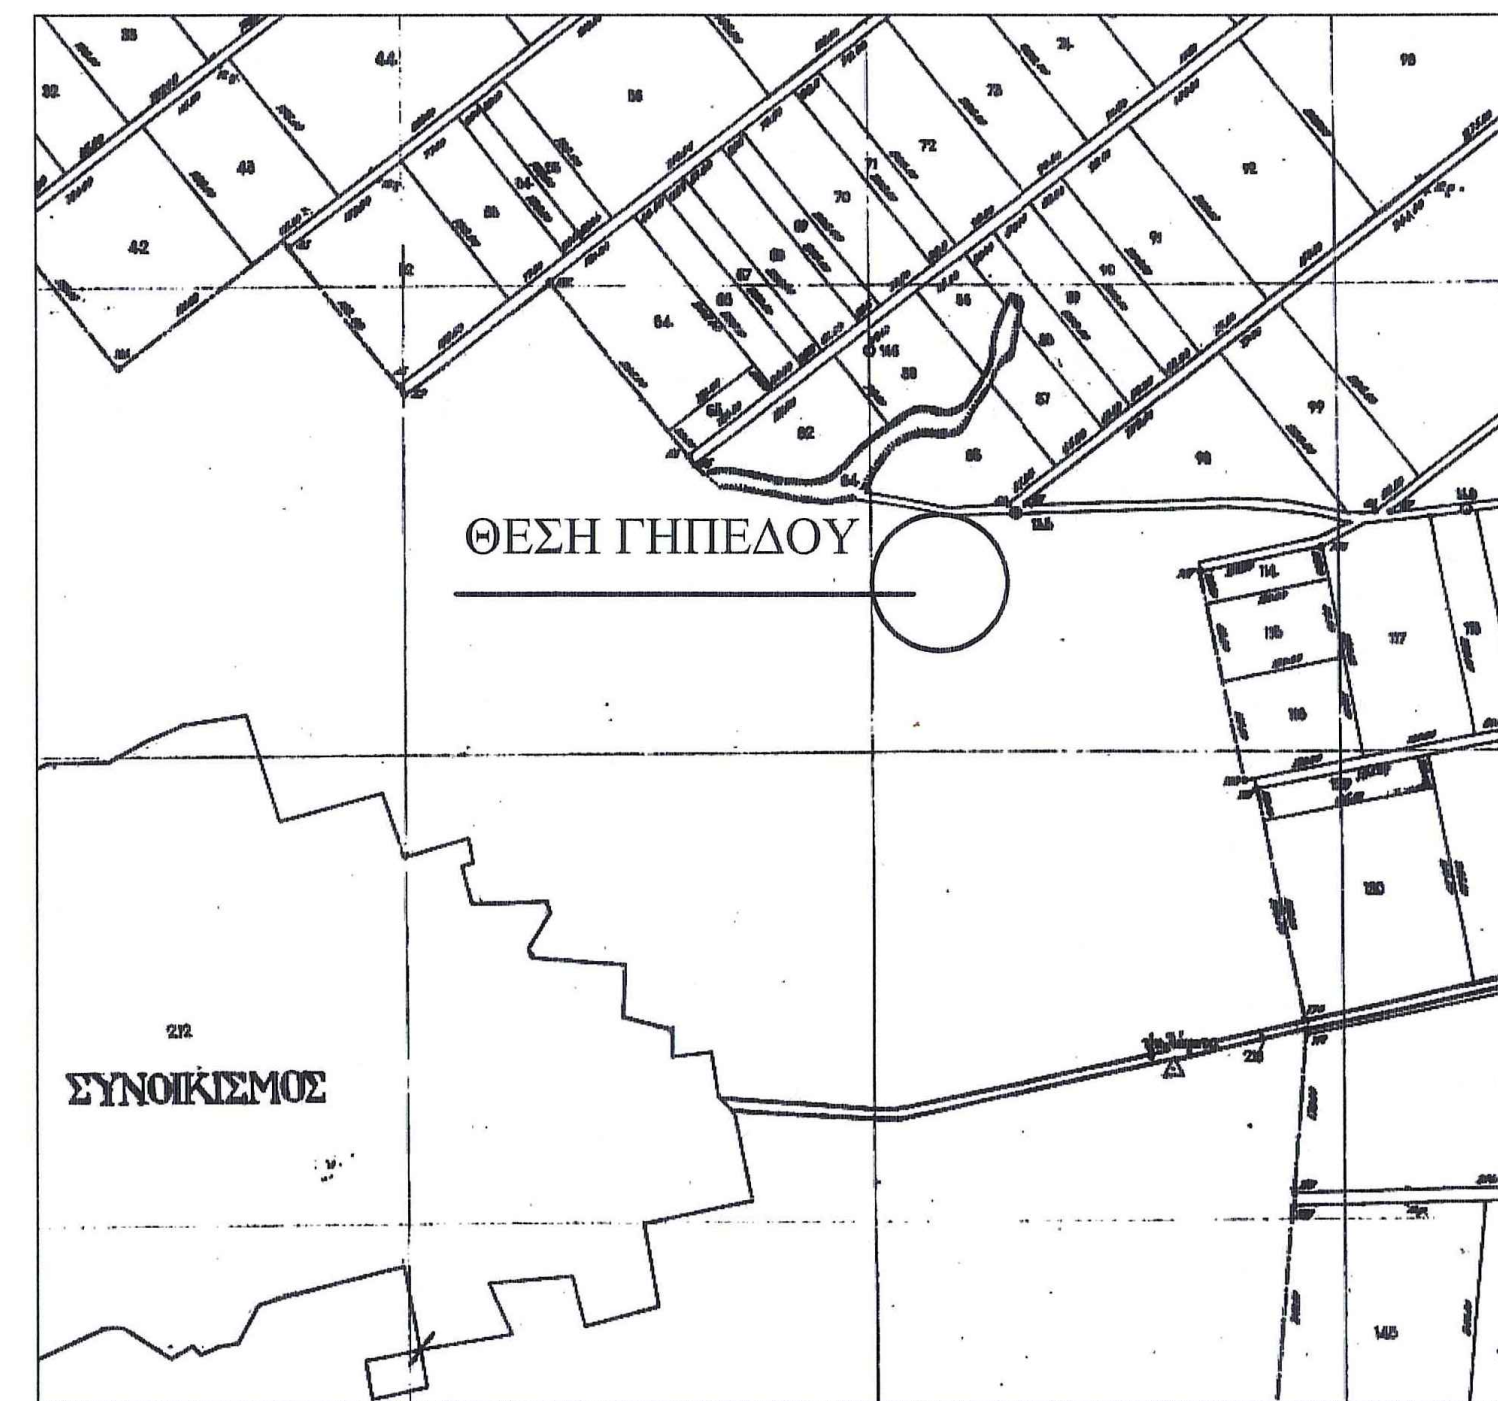

Το αγροτεμάχιο με στοιχεία κορυφών (B-E-Z-Γ-B) είναι εμβαδού E=4266,41 τ.μ., όπως προκύπτει από τον παρακάτω πίνακα υπολογισμού (Οι συντεταγμένες είναι σε ΕΓΣΑ 87), βρίσκεται στην Τ.Κ. Σερβιώτα του Δήμου Φαρκαδόνας.

A/A	ΣΗΜΕΙΟ	X	Y	H	ΜΗΚΟΣ ΠΛΕΤΡΑΣ
1	B	320717.490	4375142.070	0.00	-
2	E	320761.830	4375134.390	0.00	45.00
3	Z	320776.990	4375035.550	0.00	100.00
4	Γ	320732.650	4375043.220	0.00	45.00
5	B	320717.490	4375142.070	0.00	100.01

ΕΜΒΑΔΟ = 4266.41 M2
 1244139555/10.3.2015
 Έγγραφο με 04-03-2015
 ΤΡΙΚΑΛΑ 10.3.2015 ΤΡΙΚΑΛΑ
 Ο ΔΑΣΑΡΧΗΣ
 Κουλουκούρας Χρήστος
 Δασολόγος με Β' Βαθμιά
 ΤΣΙΑΜΗ ANNA
 ΔΑΣΟΛΟΓΟΣ

ΟΡΟΙ ΔΟΜΗΣΗΣ

	Κατά κανόνα	Κατά παρέκκλιση
ΕΛΑΧΙΣΤΟ ΠΡΟΣΩΠΟ	: 45.00 μ	: 25.00
ΕΛΑΧΙΣΤΟ ΕΜΒΑΔΟ	: 4000,00 μ ²	: 2000.00
ΣΥΝΤΕΛΕΣΤΗΣ ΔΟΜΗΣΗΣ	: 0.20	
ΣΥΝΤΕΛΕΣΤΗΣ ΚΑΛΥΨΗΣ	: 10%	
ΑΠΟΣΤΑΣΗ ΑΠΟ ΟΡΙΑ	: 15.00 m	

ΤΕΧΝΙΚΟ ΓΡΑΦΕΙΟ
 ΚΑΡΑΓΕΩΡΓΟΣ ΗΛΙΑΣ
 ΠΟΛ/ΚΟΣ ΜΗΧΑΝΙΚΟΣ
 ΧΑΤΖΗΓΑΚΗ 6 - ΤΡΙΚΑΛΑ - ΤΗΛ.: 2431074539

ΕΡΓΟΔΟΤΗΣ : ΒΑΣΙΛΕΙΟΥ ΑΙΚΑΤΕΡΙΝΗ

ΕΡΓΟ : ΚΤΗΝΟΤΡΟΦΙΚΗ ΜΟΝΑΔΑ

ΘΕΣΗ ΕΡΓΟΥ : ΘΕΣΗ "ΛΙΒΑΔΙΑ"
 Τ.Κ ΣΕΡΒΙΩΤΑ ΔΗΜΟΥ ΦΑΡΚΑΔΟΝΑΣ

ΜΕΛΕΤΗΤΗΣ : ΚΑΡΑΓΕΩΡΓΟΣ ΗΛΙΑΣ

ΘΕΜΑ ΣΧΕΔΙΟΥ: ΤΟΠΟΓΡΑΦΙΚΟ ΔΙΑΓΡΑΜΜΑ

ΚΛΙΜΑΚΑ ΣΧΕΔΙΟΥ: 1:500

ΗΜΕΡΟΜΗΝΙΑ : ΔΕΚΕΜΒΡΙΟΣ 2014

ΣΦΡΑΓΙΔΑ - ΥΠΟΓΡΑΦΗ

ΗΛΙΑΣ Η.Λ. ΚΑΡΑΓΕΩΡΓΟΣ
 ΔΙΠΛΩΜ/ΧΟΣ ΠΟΛΙΤΙΚΟΣ ΜΗΧΑΝΙΚΟΣ
 ΠΑΝΕΠΙΣΤΗΜΙΟΥ ΠΑΤΡΩΝ
 ΜΕΛΟΣ Τ.Ε.Ε. - ΑΡΘ. ΜΗΤΡΟΥ 63397
 ΚΑΝΟΥΤΑ 1 - ΤΡΙΚΑΛΑ ΤΗΛ. 24310 74539
 Α.Φ.Μ. 046220886 Δ.Ο.Υ. ΤΡΙΚΑΛΩΝ

ΑΡΙΘΜΟΣ ΣΧΕΔΙΟΥ

T1