

τεχνικό γραφείο

ΜΗΧΑΝΙΚΟΙ ΤΣΑΠΡΑΖΗ

■ μελέτη ■ κατασκευή ■

■ ειδικές κατασκευές ■ εφαρμογές

Zayopd tel. - fax: 2426023850



Βόλος tel. - fax: 2421047773

ΕΡΓΟΔΟΤΗΣ	Δημήτριος Αδαμάκος
ΕΡΓΟ	τοπογραφική αποτύπωση
ΘΕΣΗ	"Σηλζόπετρα", αγρ. Ζαγοράς, Δήμου Ζαγοράς Μουρεσίου
ΜΕΛΕΤΗΤΗΣ	Αναστάσιος Απ. Τσαπράκης
ΘΕΜΑ ΣΧΕΔΙΟΥ :	τοπογραφικό διάγραμμα αγροτεμαχίου
	ΚΑ. 1.500

ΧΡΟΝΟΣ ΜΕΛΕΤΗΣ Απρίλιος 2014

ΣΦΡΑΓΙΔΑ - ΥΠΟΓΡΑΦΗ

ΑΝΑΣΤΑΣΙΟΣ ΑΠΟΣΤ. ΤΣΑΠΡΑΖΗΣ  
ΔΙΠΛΩΜΑΤΟΥΧΟΣ ΠΟΛΙΤΙΚΟΣ ΜΗΧΑΝΙΚΟΣ  
ΜΕΛΟΣ ΤΕΕ - ΑΡΙΘ. ΜΗΤΡΩΟΥ 101148  
Α.Φ.Μ. 105472609 - ΔΟΥ ΒΟΛΟΥ  
ΖΑΤΑΡΑ ΒΟΛΟΥ - Τ.Κ. 370 00  
ΤΗΛ. 24260 22515 - 24260 23850  
ΚΙΝ. 6948 262 759

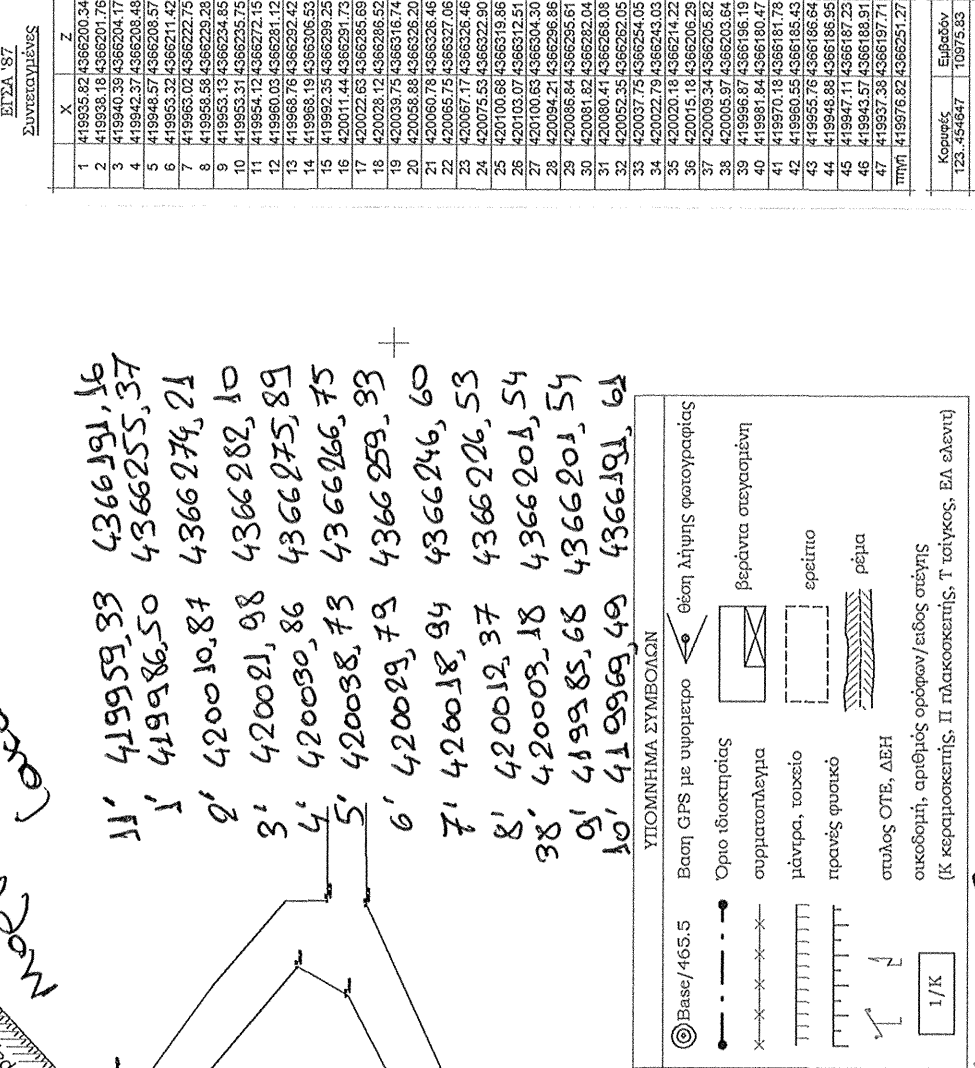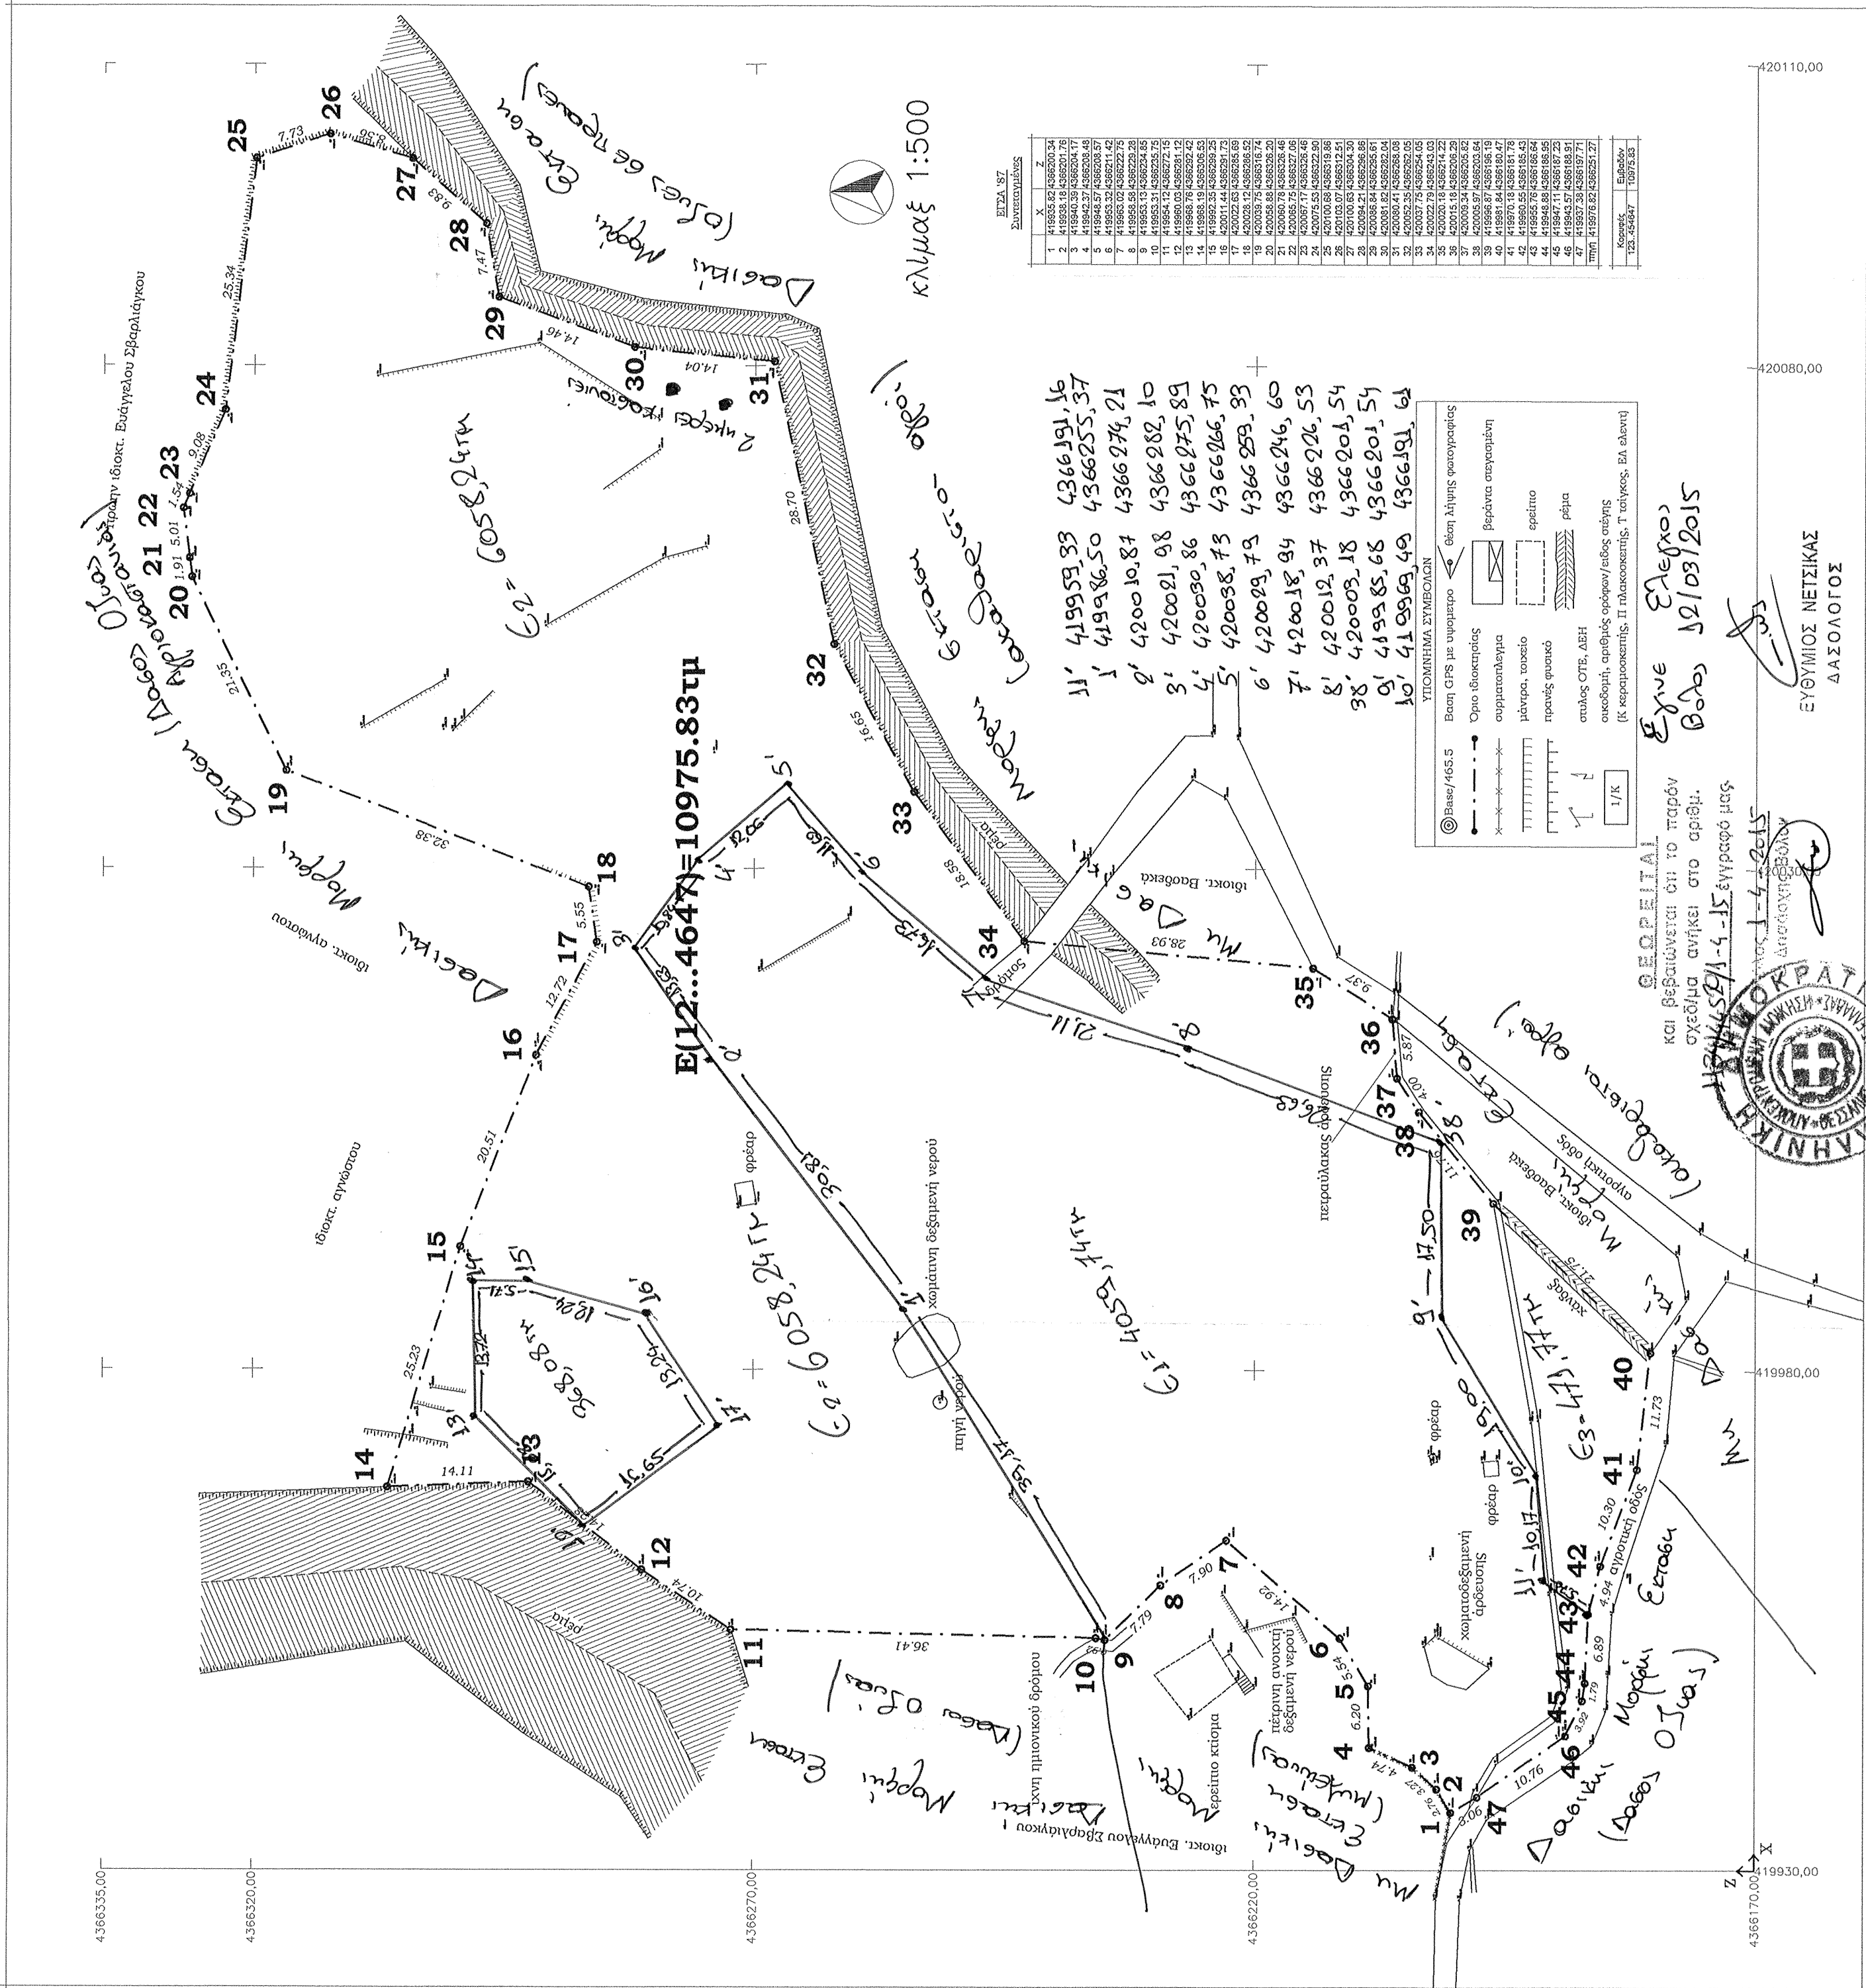

Five Elexo  
Bobo 12/03/2015

509: 965

545