


-15752

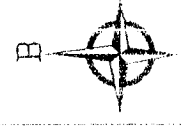


Τ Ο Π Ο Ρ Ρ Α Φ Ι Κ Ο Δ Ι Α Γ Ρ Α Μ Μ Α
ΑΓΡΟΤΕΜΑΧΙΟΥ ΤΗΣ ΣΤΟΙΧΕΙΑ Α-Β-Γ-Δ-Ε-Ζ-Η-Θ-Ι-Κ-Λ-Μ-Α Ε=8349 ΜΟΤ. Μ.
ΙΔΙΟΚΤΗΣΙΑΣ: ΚΑΛΑΜΠΛΑΚΑ ΜΑΡΙΑΣ
ΤΟ ΟΠΟΙΟ ΒΡΙΣΚΕΤΑΙ ΕΝΤΗΝ ΚΤΗΜΑΤΙΚΗ ΠΕΡΙΦΕΡΕΙΑ Δ. Δ. ΑΥΤΟΧΟΡΟΥ
ΤΟΥ ΔΗΜΟΥ ΑΥΤΟΧΟΡΟΥ

ΚΑΙΜΑΚΑ 1 : 1000
ΚΑΤΕΡΙΝΗ ΟΚΤΩΒΡΙΟΣ 2008

-15800

ΥΠΟΧΡΕΩΣΗ ΚΑΤΕΡΙΝΗΣ
ΑΠΟ ΤΗΝ ΕΡΕΥΡΑ
ΑΠΟ ΤΗΝ ΕΡΕΥΡΑ
ΑΠΟ ΤΗΝ ΕΡΕΥΡΑ
ΑΠΟ ΤΗΝ ΕΡΕΥΡΑ

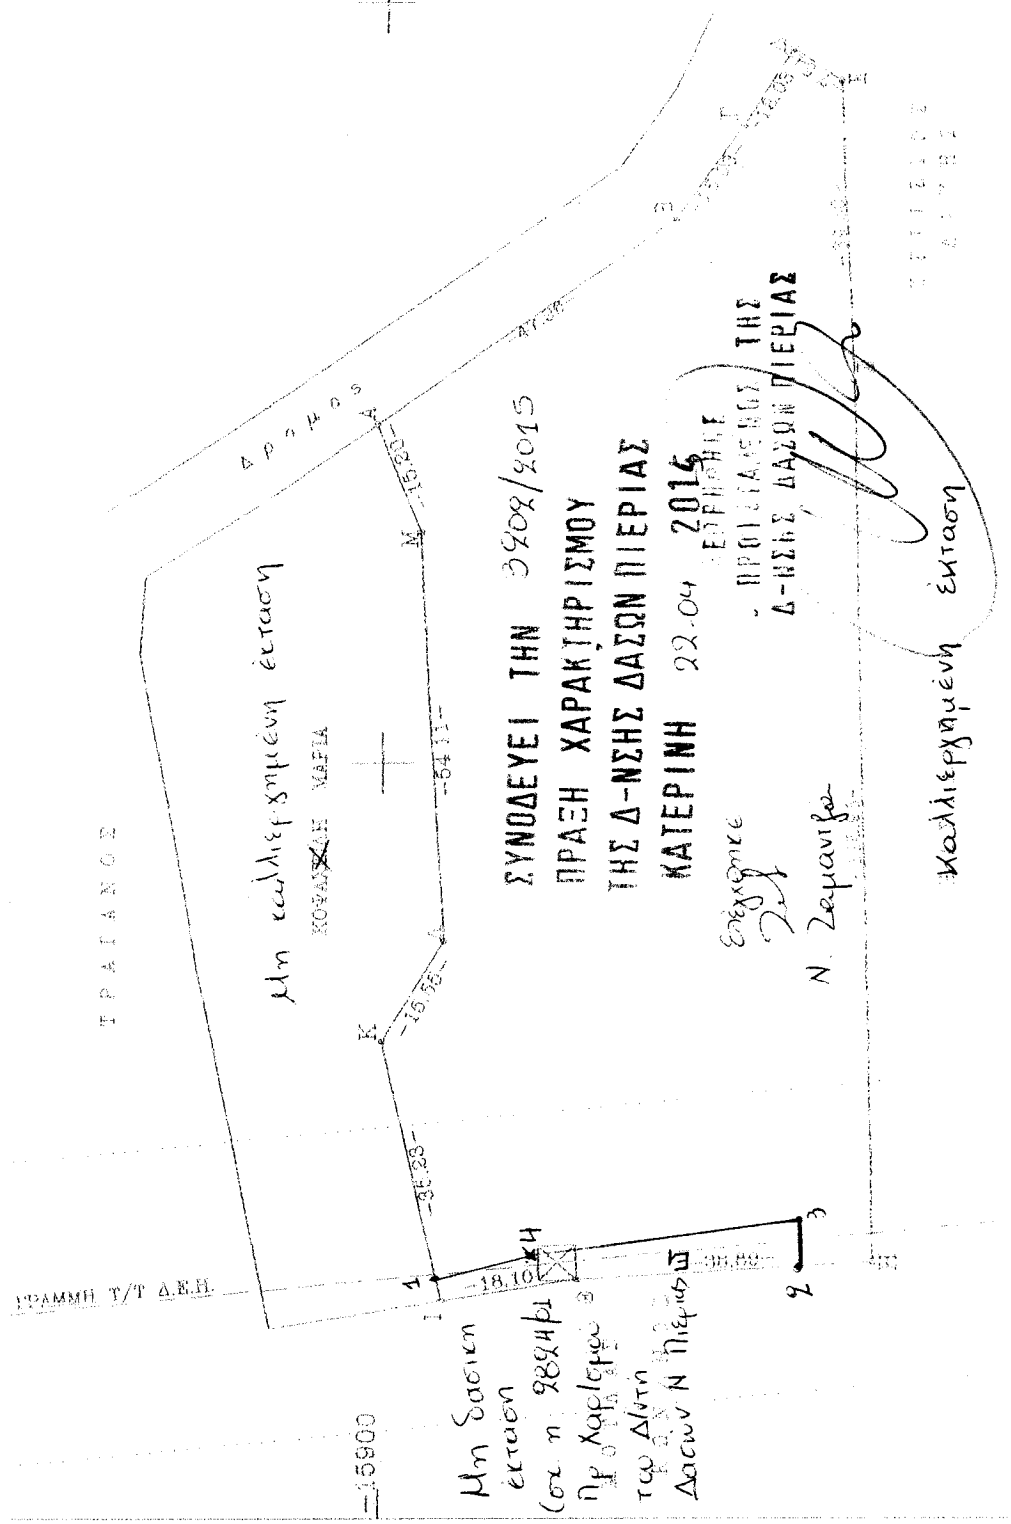

Α/Α	X	Y
A	374349,02	4440451,72
B	374375,56	4440411,78
Γ	374387,66	4440402,87
Δ	374397,64	4440396,15
Ε	374393,35	4440389,95
Ζ	374353,58	4440388,75
Η	374237,64	4440387,56
Θ	374236,02	4440426,41
Ι	374233,54	4440444,33
Κ	374268,24	4440452,29
Λ	374280,86	4440443,69
Μ	374334,92	4440446,01
Α	374349,02	4440451,72

- 1: 374936,52
- 4440445,01
- 2: 374931,24
- 4440396,95
- 3: 374843,84
- 4440391,95
- 4: 374834,44
- 4440432,13