ΟΔΟΙΠΟΡΙΚΟ ΣΚΑΡΙΦΗΜΑ B

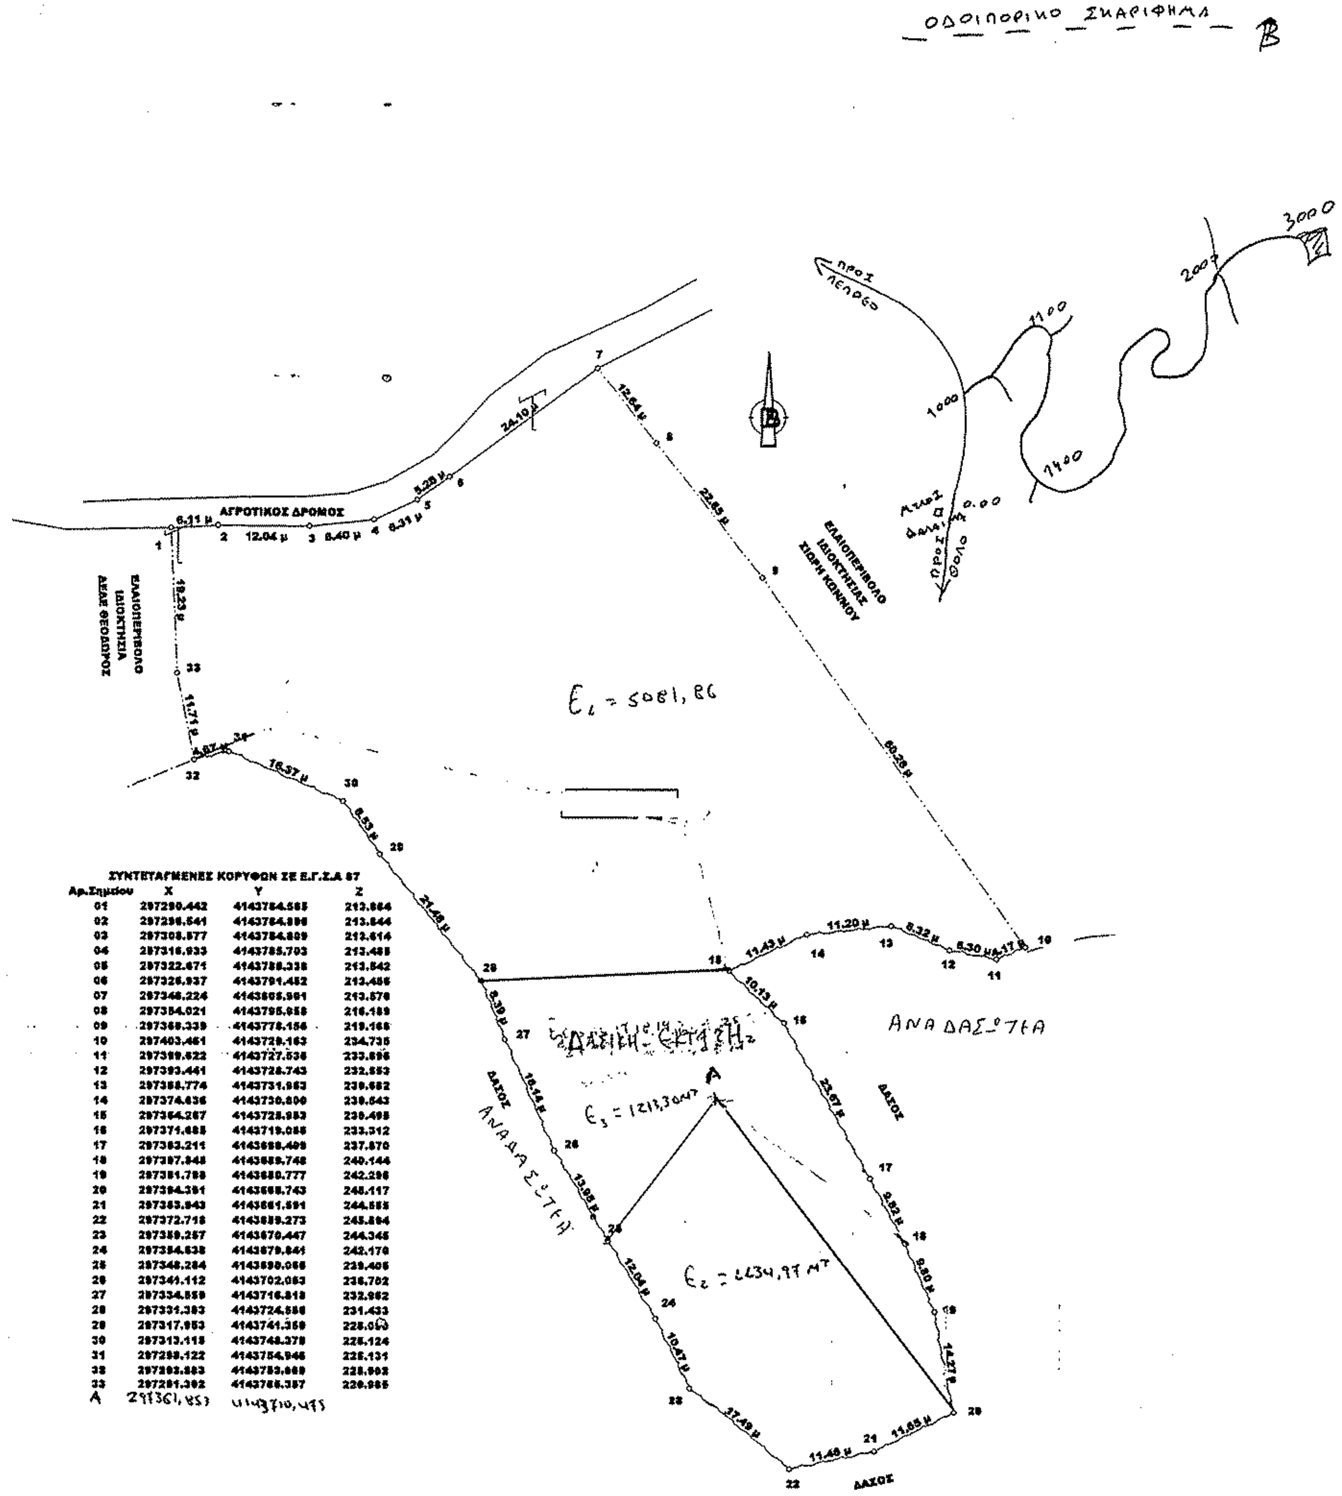

ΣΥΝΤΕΤΑΓΜΕΝΕΣ ΚΟΡΥΦΩΝ ΣΕ Ε.Γ.Σ.Α 87

Αρ.Σημείου	X	Y	Z
01	297290.442	4143764.585	213.864
02	297296.541	4143764.896	213.844
03	297308.877	4143764.809	213.614
04	297316.933	4143765.703	213.485
05	297322.671	4143768.338	213.542
06	297326.937	4143791.452	213.486
07	297346.224	4143805.961	213.576
08	297354.021	4143795.958	216.189
09	297369.339	4143776.156	219.166
10	297403.461	4143720.163	234.735
11	297399.622	4143727.536	233.896
12	297393.441	4143728.743	232.853
13	297388.774	4143731.963	230.682
14	297374.636	4143730.806	230.643
15	297364.267	4143728.983	230.495
16	297371.685	4143719.086	233.312
17	297383.211	4143698.409	237.870
18	297387.848	4143689.748	240.144
19	297381.788	4143680.777	242.296
20	297394.391	4143668.743	245.117
21	297383.943	4143661.591	244.555
22	297372.718	4143659.273	245.894
23	297359.257	4143670.447	244.345
24	297354.638	4143679.841	242.170
25	297348.284	4143690.066	239.405
26	297341.112	4143702.083	236.702
27	297334.859	4143716.818	232.982
28	297331.383	4143724.886	231.433
29	297317.953	4143741.359	228.060
30	297313.118	4143748.378	226.124
31	297298.122	4143754.946	226.131
32	297293.883	4143753.080	225.902
33	297291.302	4143766.387	220.985
A	297361,453	4143710,475	

ΑΠΟΣΠΑΣΜΑ ΧΑΡΤΗ Γ.Υ.Σ. 1:5000 7204 8

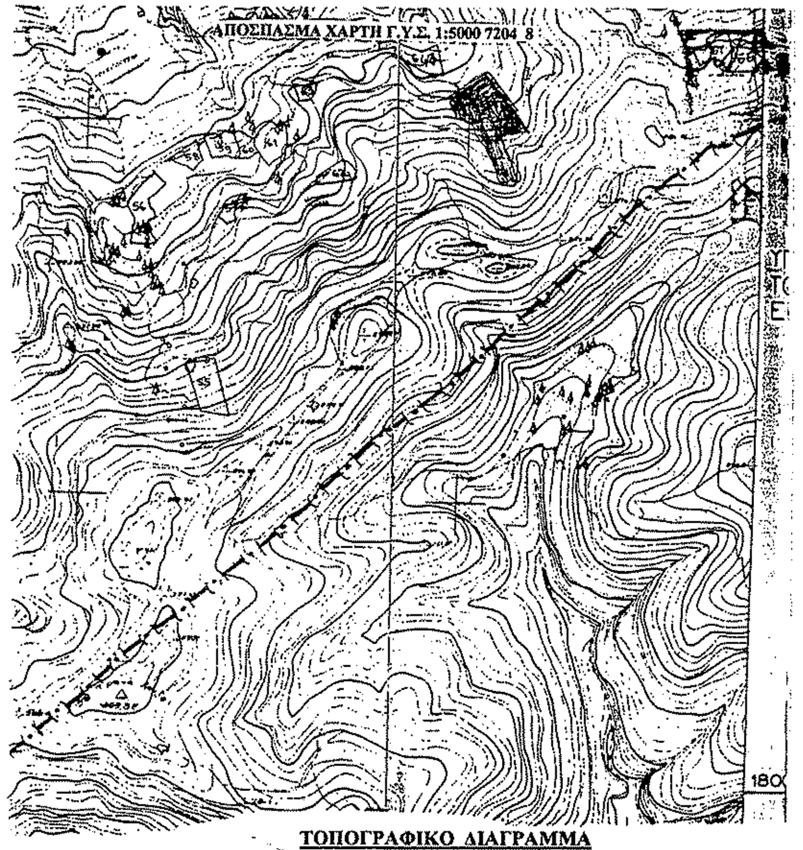

ΤΟΠΟΓΡΑΦΙΚΟ ΔΙΑΓΡΑΜΜΑ

Εξέταση έκτασης (1,2,3…31,32,33,1) επιφανείας 7430.13 m² για το αν διέπεται ή όχι από τις διατάξεις της Δασικής Νομοθεσίας.

ΚΛΙΜΑΚΑ 1:500

Η παραπάνω έκταση βρίσκεται στη θέση «Φτερόλακα - Αντίλαλος» της Τ.Κ. ~~Λαρίου~~ Λέπρεου της Δ.Ε. Ζαχάρως του Δήμου Ζαχάρως Π.Ε. Ηλείας και είναι ιδιοκτησία του Τρίμη Παναγιώτη του Γεωργίου.

Ζαχάρω 05 - 08 - 2013

Ο Συντάξας
ΠΑΥΛΟΣ ΣΟΛΤΕΑΣ
ΠΤΥΧ. ΜΗΧΑΝΙΚΟΣ ΔΟΜ. ΕΡΓΩΝ Τ.Ε.
ΑΡΙ. ΜΗΤΡ. Ε.Ε. Τ.Ε.Ε. 24831
Τ.Σ.Ε. 9520
ΖΑΧΑΡΩ ΗΛΕΙΑΣ ΤΗΛ. 26250 34747
Α.Φ.Μ. ... Δ.Ο.Υ. ΠΥΡΓΟΥ

ΔΗΛΩΣΗ ΥΛΟΠΟΙΗΣΕΩΣ ΟΡΙΩΝ

Ο κάτωθι υπογεγραμμένος Τρίμης Παναγιώτης ιδιοκτήτης της έκτασης (1,2,3…31,32,33,1) δηλώνω ότι τα όρια που έχω υλοποιήσει και υπέδειξα

Ο ΔΗΛΩΝ

ΕΛΛΗΝΙΚΗ ΔΗΜΟΚΡΑΤΙΑ
ΑΠΟΚΕΝΤΡΩΜΕΝΗ ΔΙΟΙΚΗΣΗ ΠΕΛΟΠΟΝΝΗΣΟΥ, ΔΥΤΙΚΗΣ ΕΛΛΑΔΑΣ ΚΑΙ ΙΟΝΙΟΥ
ΓΕΝΙΚΗ Δ/ΝΣΗ ΔΑΣΩΝ & ΑΓΡΟΤ. ΥΠΟΘΕΣΕΩΝ
ΔΙΕΥΘΥΝΣΗ ΔΑΣΩΝ ΗΛΕΙΑΣ
ΔΑΣΑΡΧΕΙΟ ΟΛΥΜΠΙΑΣ
Αρ. Πρωτ. ......
ΘΕΩΡΗΘΗΚΕ
ΚΡΕΣΤΕΝΑ 23-11-2015
Ο ΔΑΣΑΡΧΗΣ ΟΛΥΜΠΙΑΣ
Σταχούλης Βασίλειος

ΥΠΟΜΝΗΜΑ

Η αποτύπωση έγινε με τη χρήση δορυφορικού σταθμού GPS Leica 900 ενώ η σχεδίαση και οι υπολογισμοί με την χρήση του προγράμματος Pythagoras μέσω Η/Υ.