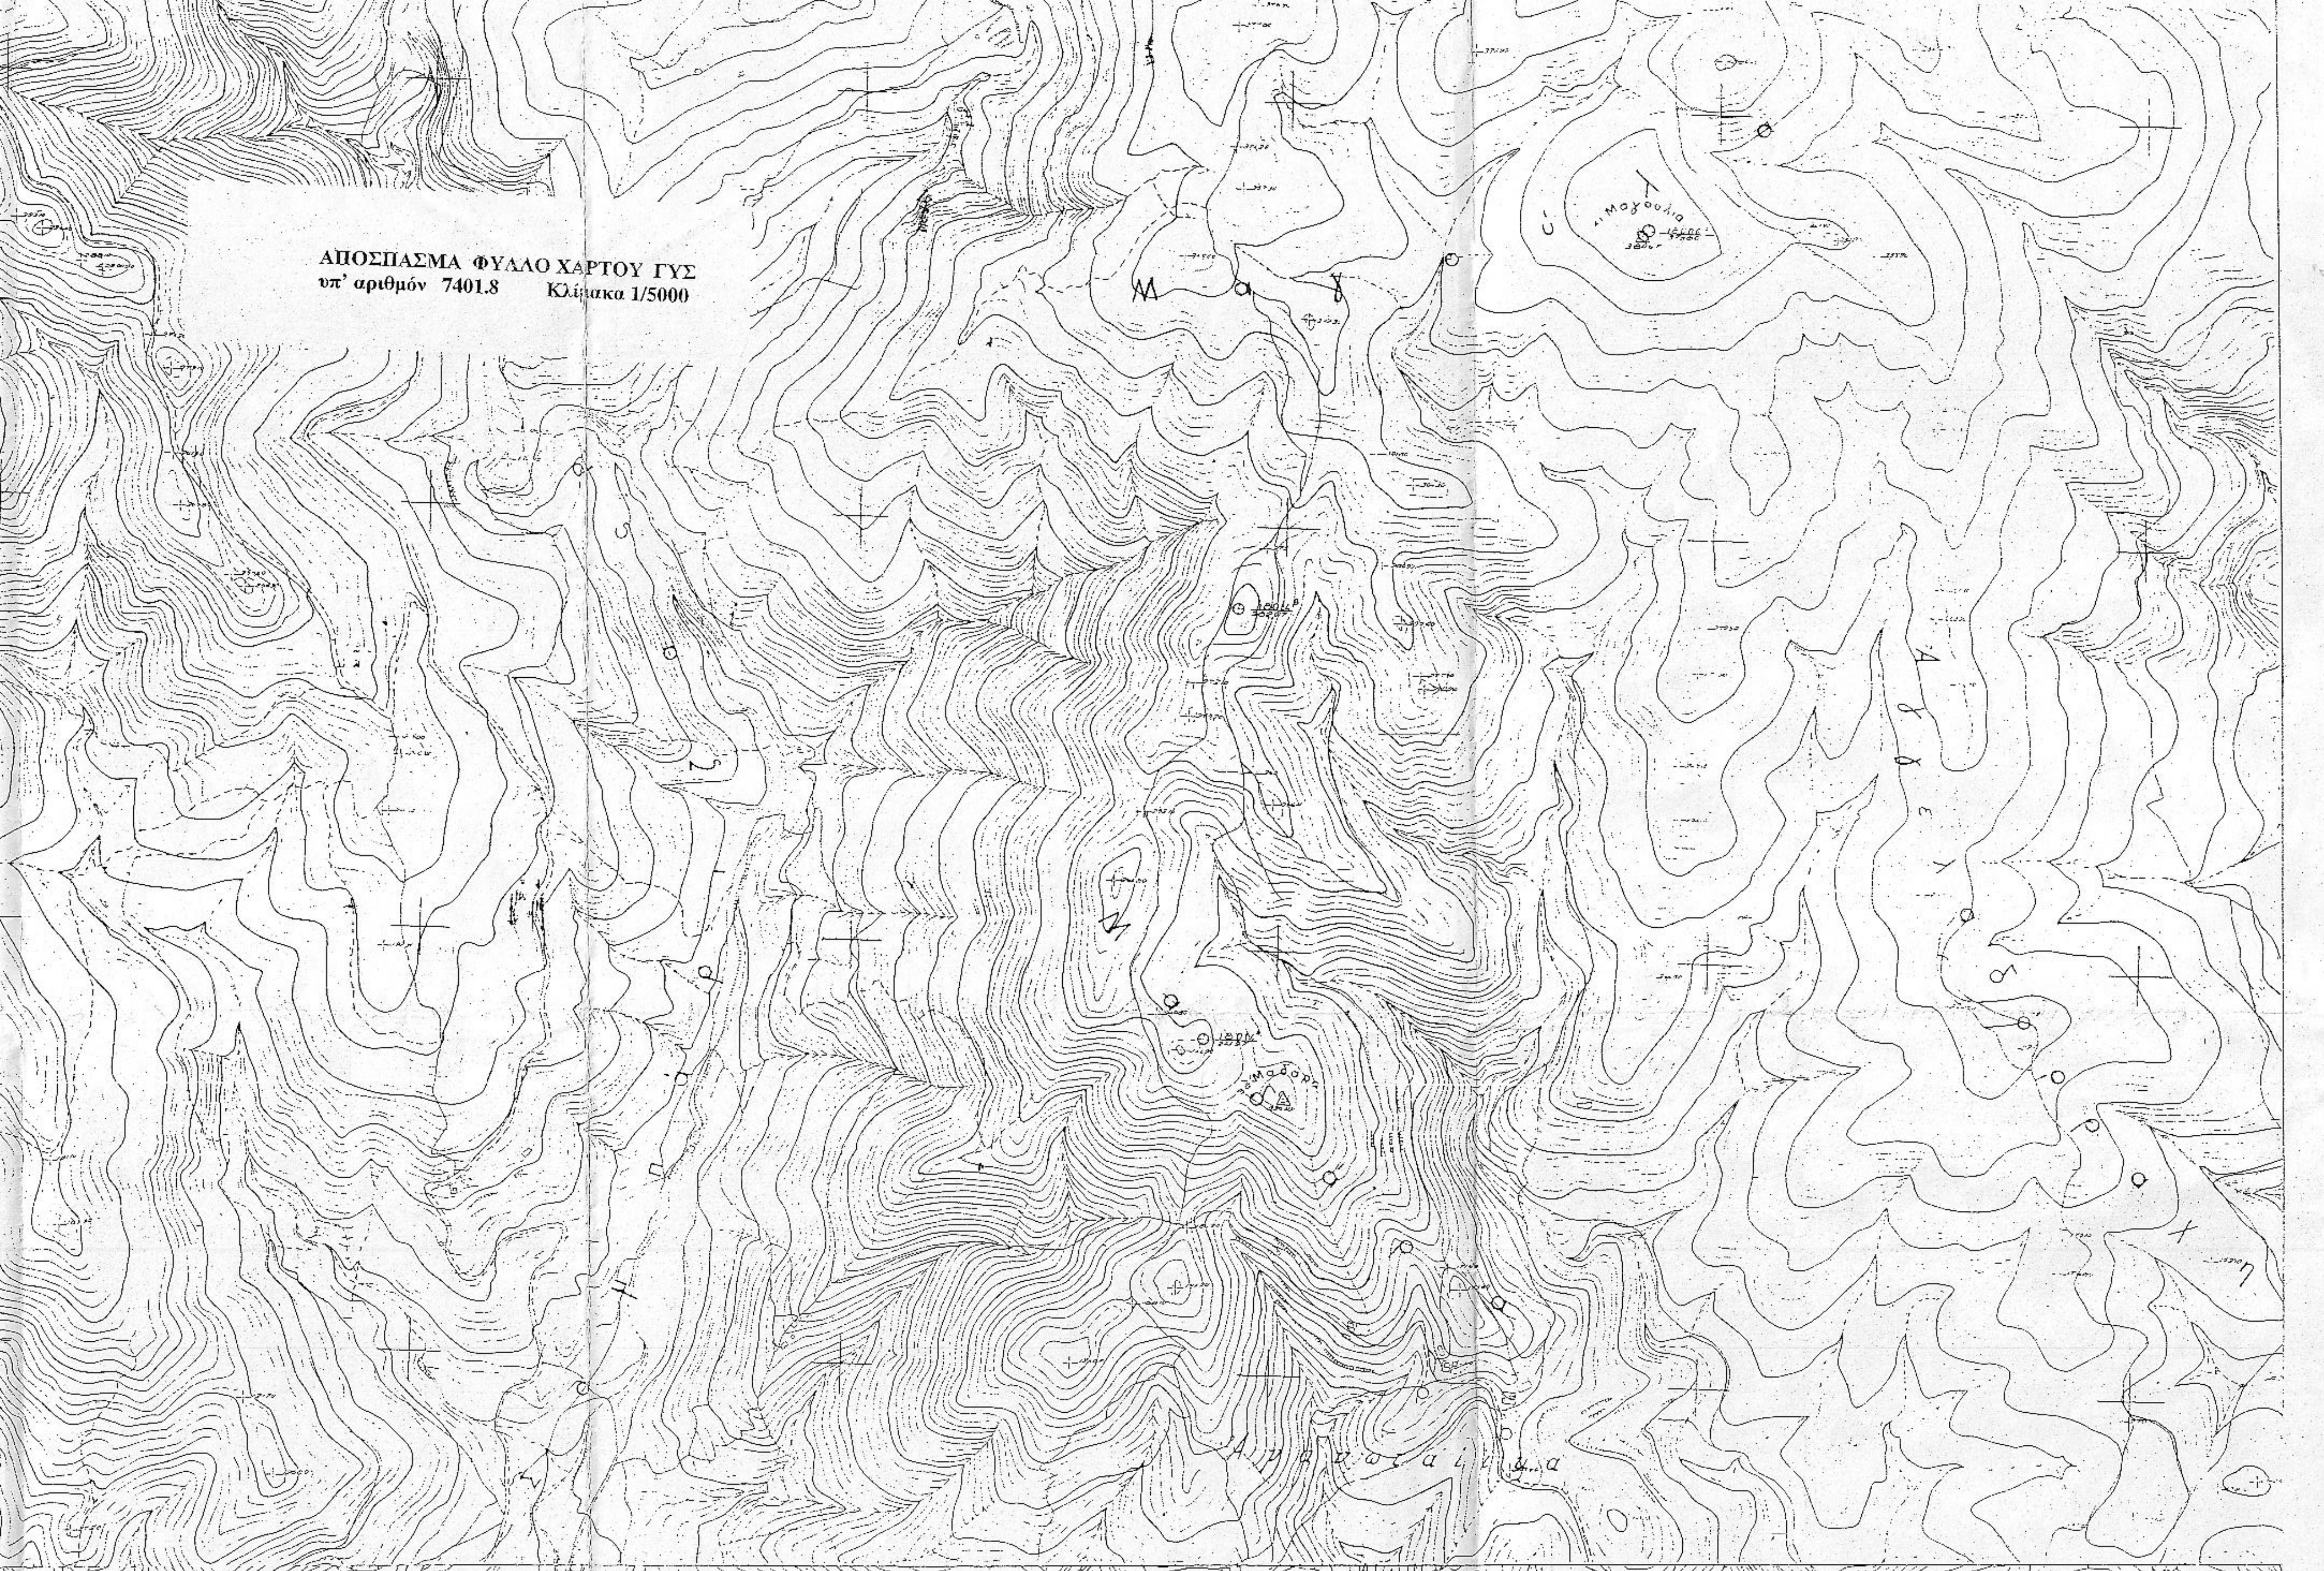

ΑΠΟΣΠΑΣΜΑ ΦΥΛΛΟ ΧΑΡΤΟΥ ΓΥΣ
υπ' αριθμόν 7401.8 Κλίμακα 1/5000

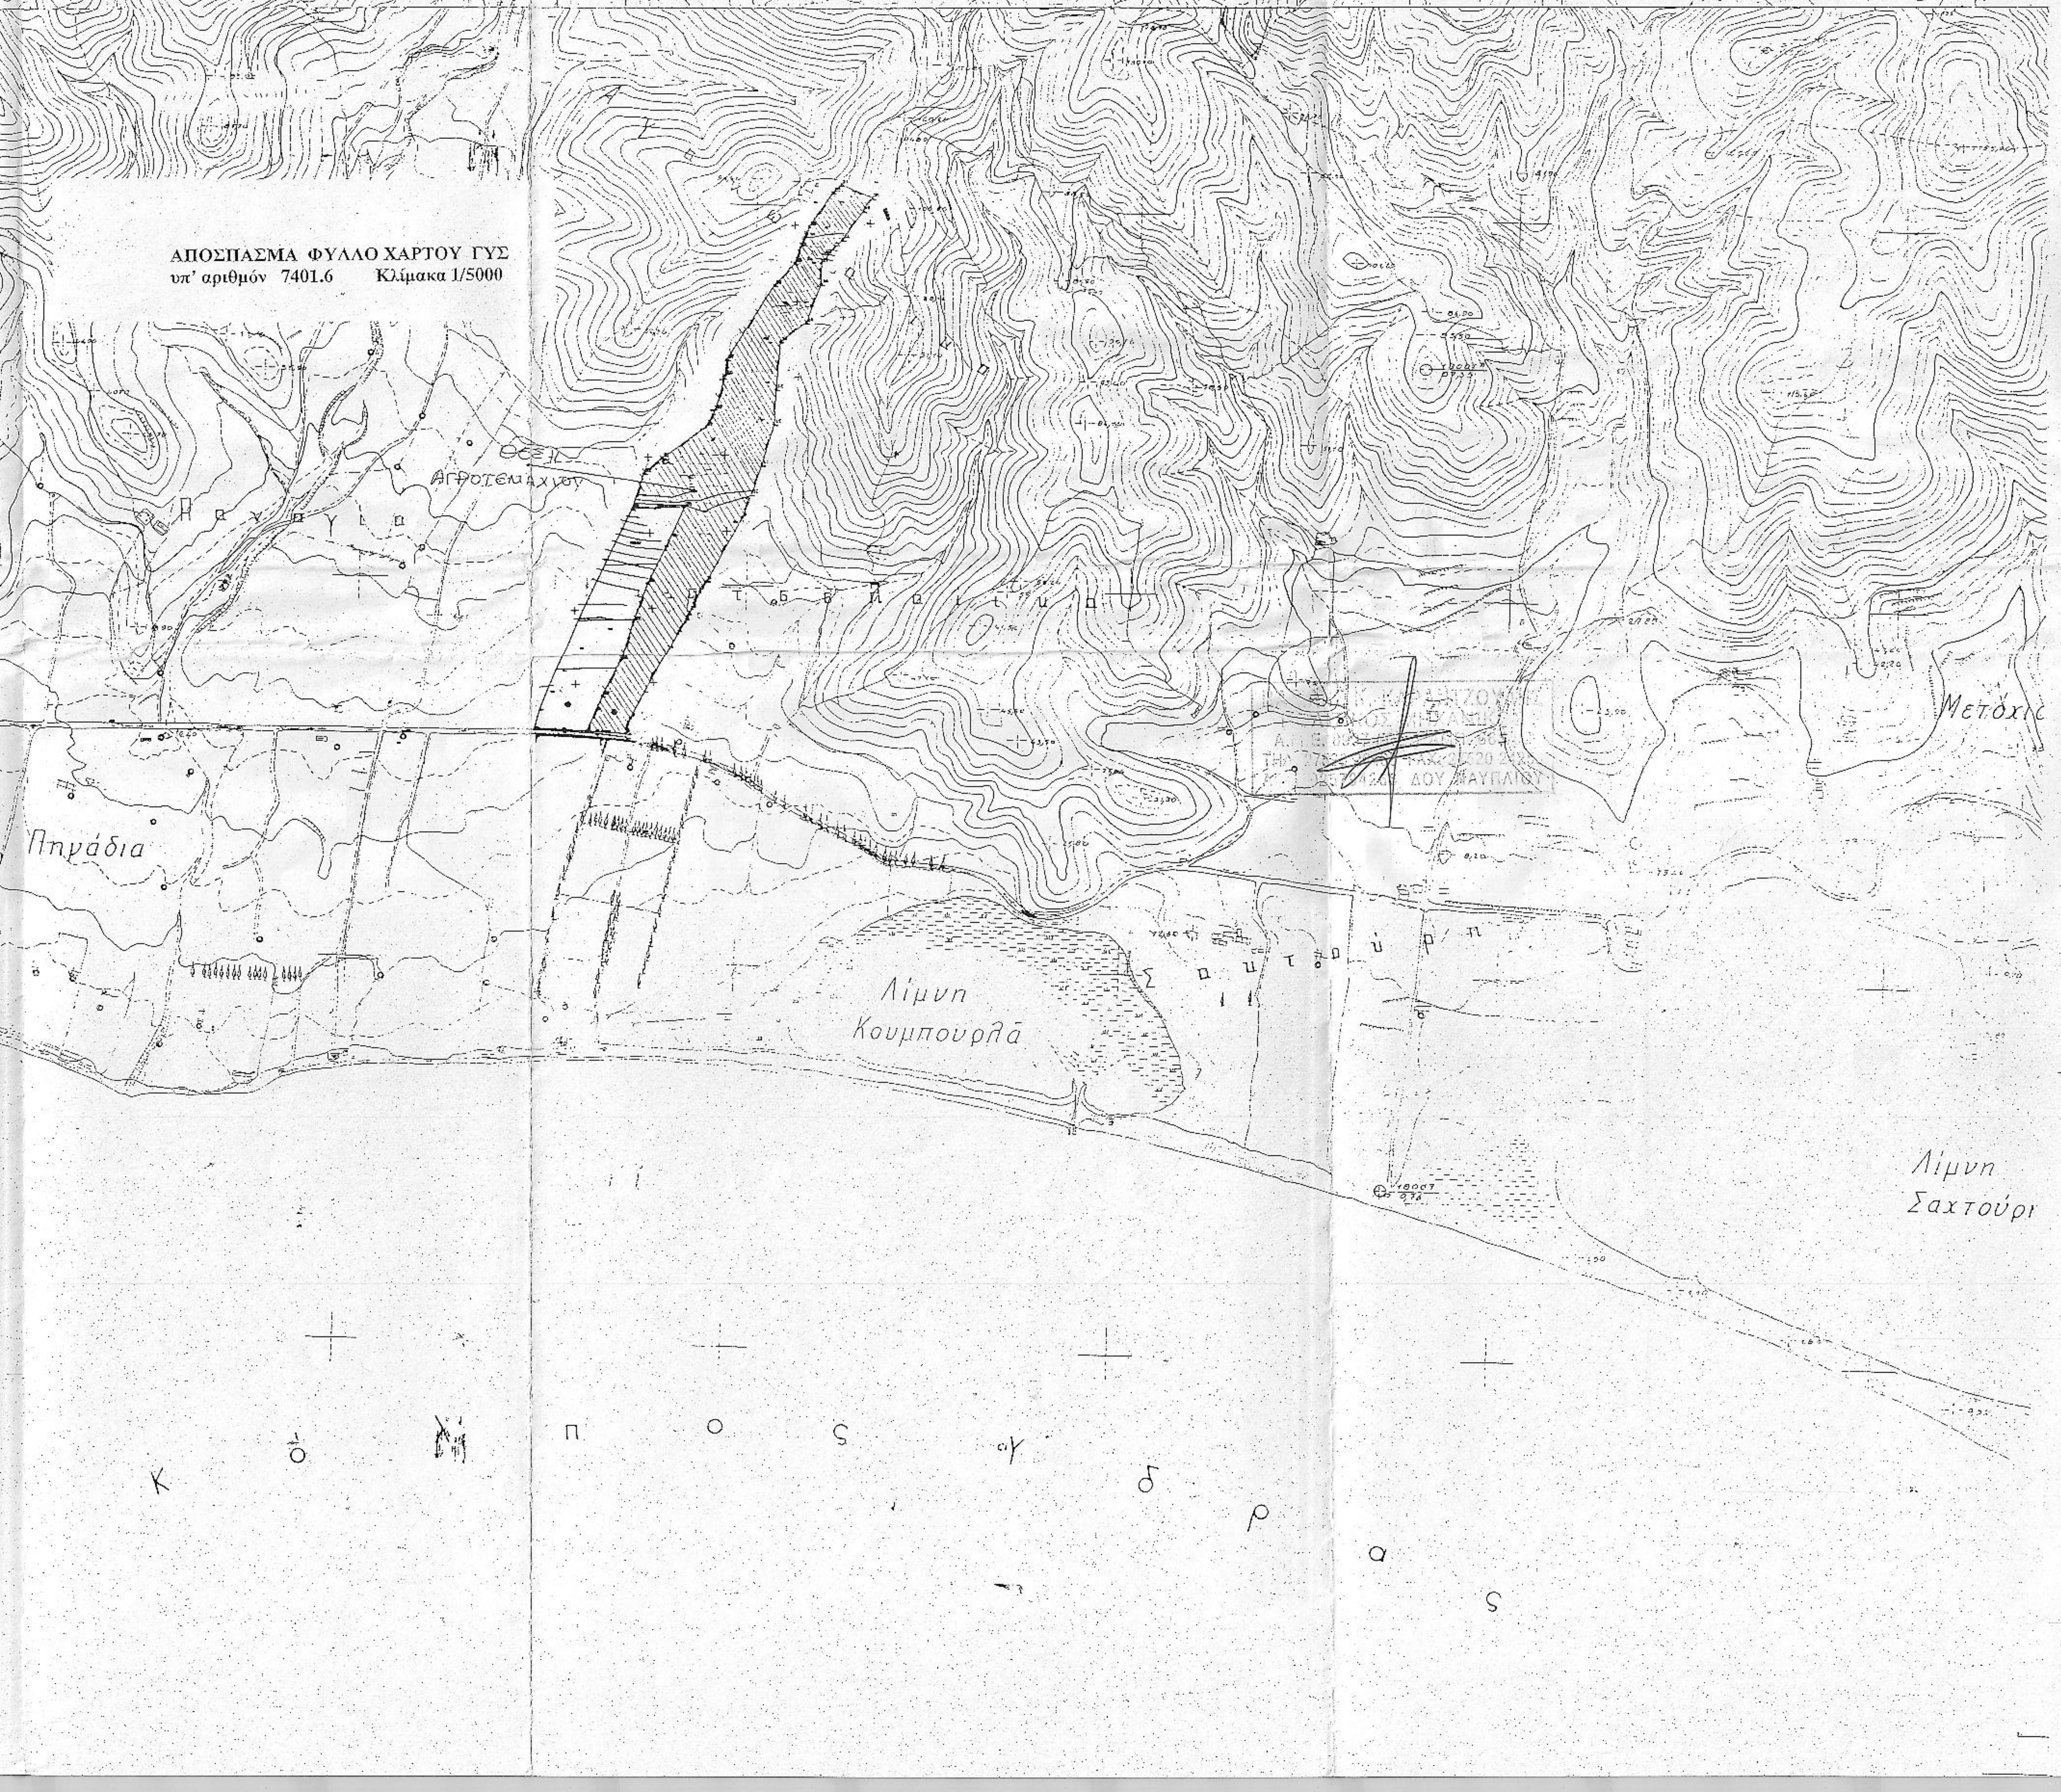

ΑΠΟΣΠΑΣΜΑ ΦΥΛΛΟ ΧΑΡΤΟΥ ΓΥΣ
υπ' αριθμόν 7401.6 Κλίμακα 1/5000

ΥΠΟΜΝΗΜΑ

Η εμβαδομέτρηση του αγροτεμαχίου έγινε με την αναλυτική μέθοδο.
Εγινε αξάρτηση απο το κρατικό τριγωνομετρικό δίκτυο με την μεθοδο της εμπροσθοτομίας .
Χρησιμοποιήθηκαν τα τριγωνομετρικά σημεία "Παλιοσαμπάριζα" απο το φύλλο χάρτου ΓΥΣ 1/5000 με αριθμό 7401.8 και το τριγωνομετρικό "Μαγούλα" απο το φύλλο χάρτου ΓΥΣ 1/5000 με αριθμό 7401.6

α/α Τριγωνομετρικό Ονομασία	Συντεταγμένες X	Ψ	Υψόμετρο H
Παλιοσαμπάριζα	444051,911	4141456,345	91,817
Μαγούλα	446295,996	4143358,482	380,521

ΔΗΛΩΣΗ Ν.651/77

Ο κάτωθι υπογεγραμμένος, δηλώνω υπεύθυνα ότι το αγροτεμάχιο που εμφανίζεται στο τοπογραφικό διάγραμμα με στοιχεία (1,2,3,....,39,1), έχει Εμβαδόν =52825,00τ.μ., βρίσκεται εκτός εγκεκριμένου ρυμοτομικού Σχεδίου, εκτός ορίων Οικισμού προ του 1923, εκτος Γενικου Πολεοδομικού Σχεδίου του Δήμου Ερμιόνης Δ.Δ. Θερμησίας στη θέση "Σαμπάριζα", είναι άρτιο και οικοδομήσιμο σύμφωνα με τους Όρους Δόμησης για τις Εκτός Σχεδίου περιοχές.
Το παρόν αγροτεμάχιο δεν υπάγεται στις διατάξεις του Ν.1337/83 και συνεπώς δεν οφείλει εισφορά σε γη και χρήμα.
Τα λορια του αγροτεμαχίου υπεδείχθησαν απο τους ιδιοκτήτες.

Ο Μηχανικός

ΒΑΣΙΛΗΣ Κ. ΚΑΡΑΝΤΖΟΥΛΗΣ
ΠΟΛΙΤΙΚΟΣ ΜΗΧΑΝΙΚΟΣ
Α.Μ.Ε. 0937 (Τ.Ε.) ΑΜΠ. 665/82
ΤΗΛ: 27520 26488 FAX: 27520 24253
ΑΦΜ [illegible] ΔΟΥ ΝΑΥΠΛΙΟΥ

Ε (1,2,3,4,5,6,7,8,9,10,11,12,13,14,15,16,17,18,19,20,21,22,23,24,25,26,27,28,29,30,31,32,33,34,35,36,37,38,39,1) = 52825.00 m2

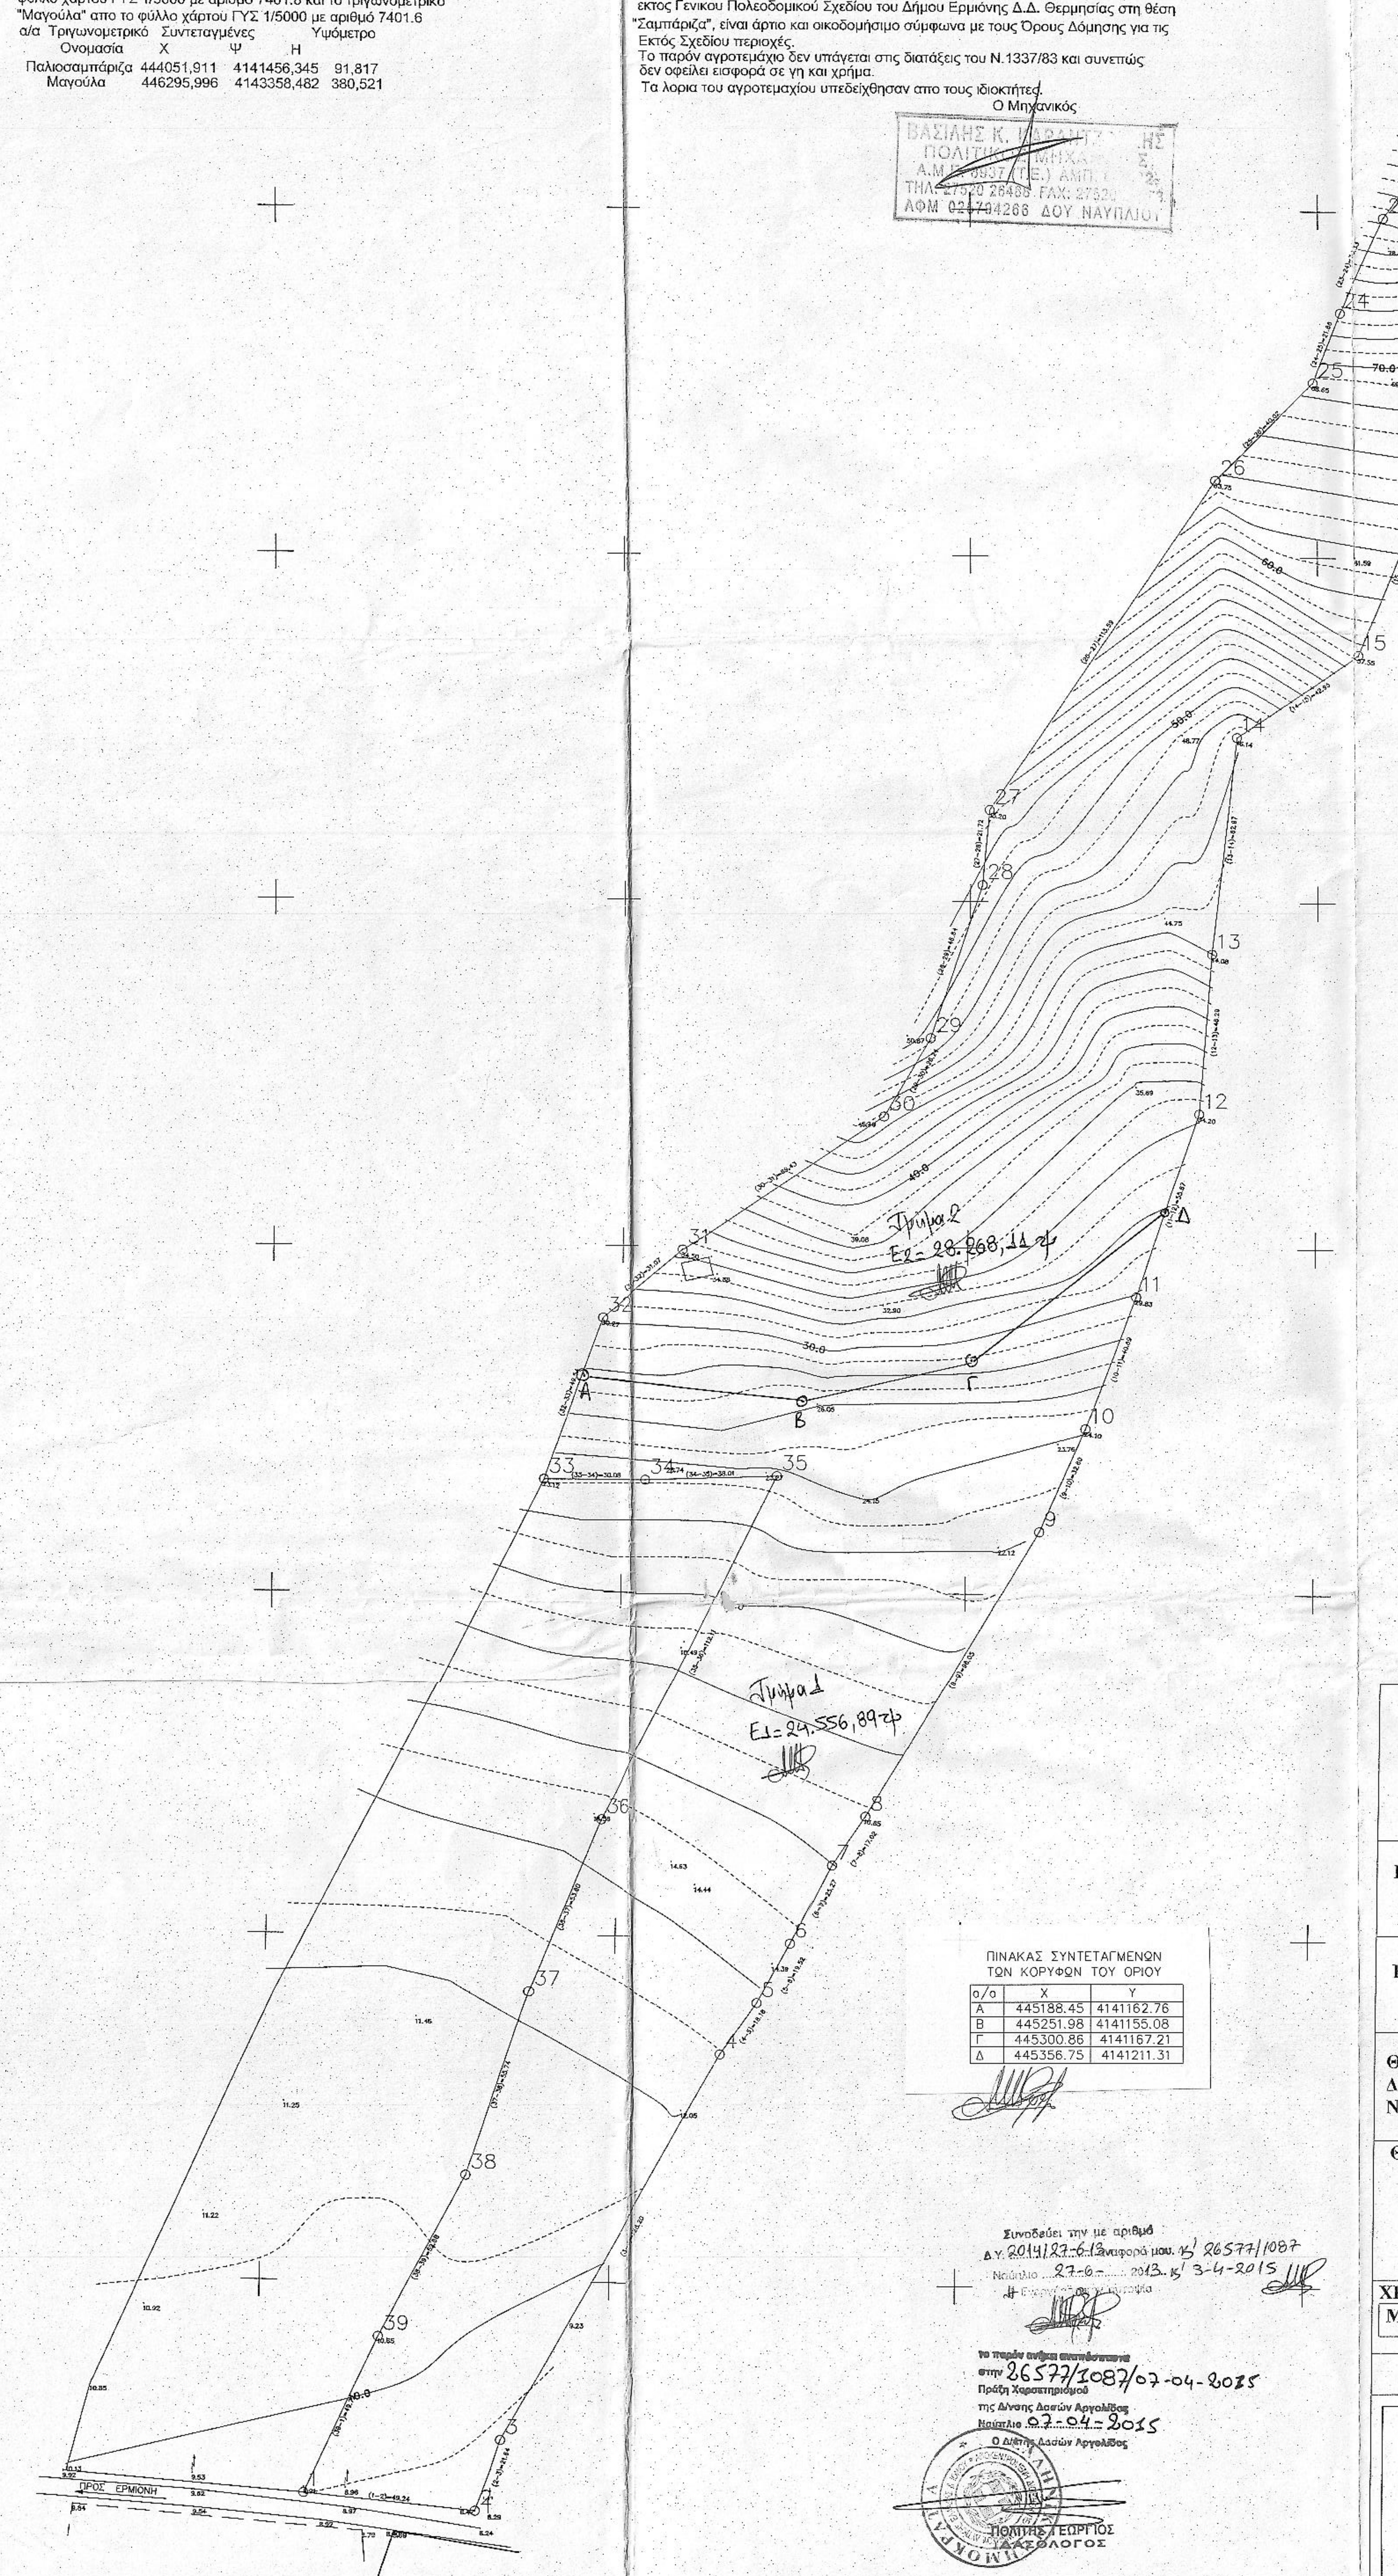

Τμήμα 2
Ε2=28.268,11 τμ

Τμήμα 1
Ε1=24.556,89 τμ

ΠΙΝΑΚΑΣ ΣΥΝΤΕΤΑΓΜΕΝΩΝ		
ΚΟΡΥΦΕΣ	X	Y
1	445113.79	4140838.61
10	445334.18	4141147.86
11	445348.26	4141186.04
12	445366.05	4141239.00
13	445369.48	4141285.16
14	445376.54	4141347.74
15	445412.18	4141371.72
16	445432.79	4141422.06
17	445433.70	4141449.70
18	445462.32	4141479.90
19	445491.04	4141517.29
2	445162.80	4140833.78
20	445503.53	4141533.55
21	445462.49	4141552.02
22	445451.27	4141542.16
23	445419.17	4141498.21
24	445406.23	4141470.77
25	445398.48	4141450.55
26	445370.22	4141422.21
27	445305.49	4141326.45
28	445303.45	4141304.82
29	445288.93	4141260.50
3	445169.78	4140854.27
30	445275.78	4141237.79
31	445218.25	4141198.93
32	445194.30	4141179.13
33	445177.63	4141132.48
34	445207.71	4141132.44
35	445245.70	4141133.74
36	445195.26	4141033.62
37	445175.62	4140983.74
38	445158.52	4140930.69
39	445134.33	4140883.89
4	445232.06	4140966.32
5	445242.41	4140981.24
6	445251.66	4140998.43
7	445262.93	4141021.05
8	445272.32	4141035.24
9	445321.01	4141118.04

ΠΙΝΑΚΑΣ ΠΛΕΥΡΩΝ	
ΚΟΡΥΦΕΣ	ΠΛΕΥΡΕΣ
1 – 2	49.24
1 – 39	49.72
10 – 11	40.69
10 – 9	32.60
11 – 12	55.87
12 – 13	46.29
13 – 14	62.97
14 – 15	42.95
15 – 16	54.40
16 – 17	27.65
17 – 18	41.61
18 – 19	47.14
19 – 20	20.50
2 – 3	21.64
20 – 21	45.01
21 – 22	14.94
22 – 23	54.43
23 – 24	30.33
24 – 25	21.66
25 – 26	40.02
26 – 27	115.59
27 – 28	21.72
28 – 29	46.64
29 – 30	26.24
3 – 4	128.20
30 – 31	69.43
31 – 32	31.07
32 – 33	49.54
33 – 34	30.08
34 – 35	38.01
35 – 36	112.11
36 – 37	53.60
37 – 38	55.74
38 – 39	52.68
4 – 5	18.16
5 – 6	19.52
6 – 7	25.27
7 – 8	17.02
8 – 9	96.05

ΠΙΝΑΚΑΣ ΣΥΝΤΕΤΑΓΜΕΝΩΝ
ΤΩΝ ΚΟΡΥΦΩΝ ΤΟΥ ΟΡΙΟΥ

α/α	X	Y
Α	445188.45	4141162.76
Β	445251.98	4141155.08
Γ	445300.86	4141167.21
Δ	445356.75	4141211.31

Συνοδεύει την με αριθμό
Δ.Υ. 2014/27-6-13 αναφορά μου. 15' 26577/1087
Ναύπλιο 27-6- 2013. 15' 3-4-2015

Το παρόν ανήκει αναπόσπαστα
στην 26577/1087/07-04-2015
Πράξη Χαρακτηρισμού
της Δ/νσης Δασών Αργολίδας
Ναύπλιο 07-04-2015
Ο Δ/ντής Δασών Αργολίδας
ΠΟΛΙΤΗΣ ΓΕΩΡΓΙΟΣ
ΔΑΣΟΛΟΓΟΣ

COSMOPLAN
ΤΕΧΝΙΚΟΙ ΣΥΜΒΟΥΛΟΙ
ΜΕΛΕΤΕΣ – ΚΑΤΑΣΚΕΥΕΣ - ΕΠΙΒΛΕΨΕΙΣ
ΒΑΣΙΛΗΣ ΚΑΡΑΝΤΖΟΥΛΗΣ
ΠΟΛΙΤΙΚΟΣ ΜΗΧΑΝΙΚΟΣ

ΕΡΓΟΔΟΤΗΣ: Κληρονόμοι ΙΩΑΝΝΟΥ ΜΕΛΛΟΥ

ΕΡΓΟ: ΤΟΠΟΓΡΑΦΙΚΟ ΔΙΑΓΡΑΜΜΑ ΑΓΡΟΤΕΜΑΧΙΟΥ

ΘΕΣΗ: ΣΑΜΠΑΡΙΖΑ
ΔΗΜΟΣ: ΕΡΜΙΟΝΗΣ Δ.Δ. ΘΕΡΜΗΣΙΑΣ
ΝΟΜΟΣ: ΑΡΓΟΛΙΔΑΣ

ΘΕΜΑ ΣΧΕΔΙΟΥ:
ΤΟΠΟΓΡΑΦΙΚΟ ΔΙΑΓΡΑΜΜΑ

ΑΡΙΘΜΟΣ ΣΧΕΔΙΟΥ Τ1Α

ΚΛΙΜΑΚΑ
1 : 1000

ΧΡΟΝΟΣ ΜΕΛΕΤΗΣ : Ιούνιος 2010
ΜΕΛΕΤΗΤΗΣ: ΒΑΣΙΛΗΣ ΚΑΡΑΝΤΖΟΥΛΗΣ ΠΟΛ.ΜΗΧΑΝΙΚΟΣ

ΥΠΟΓΡΑΦΗ **ΣΦΡΑΓΙΔΑ**

ΒΑΣΙΛΗΣ Κ. ΚΑΡΑΝΤΖΟΥΛΗΣ
ΠΟΛΙΤΙΚΟΣ ΜΗΧΑΝΙΚΟΣ
Α.Μ.Ε. [illegible] ΑΜΠ. 665/82
ΤΗΛ: 27520 26488 FAX: 27520 24253
ΑΦΜ [illegible] ΔΟΥ ΝΑΥΠΛΙΟΥ