


ΔΗΜΟΤΙΚΗ ΕΠΙΧΕΙΡΗΣΗ ΥΔΡΕΥΣΗΣ ΑΠΟΧΕΤΕΥΣΗΣ ΧΕΡΣΟΝΗΣΟΥ
 ΓΕΩΤΡΗΣΗ ΠΡΙΝΟΡΕΜΑ (ΓΓ15) ΔΗΜΟΤΙΚΗΣ ΕΝΟΤΗΤΑΣ ΓΟΥΒΩΝ

ΣΧΕΔΙΟ ΓΕΩΤΕΜΑΧΙΟΥ ΚΑΙ ΠΙΝΑΚΑΣ ΣΥΝΤΕΤΑΓΜΕΝΩΝ ΤΩΝ ΚΟΡΥΦΩΝ ΤΟΥ

ΚΛΙΜΑΚΑ 1 : 100

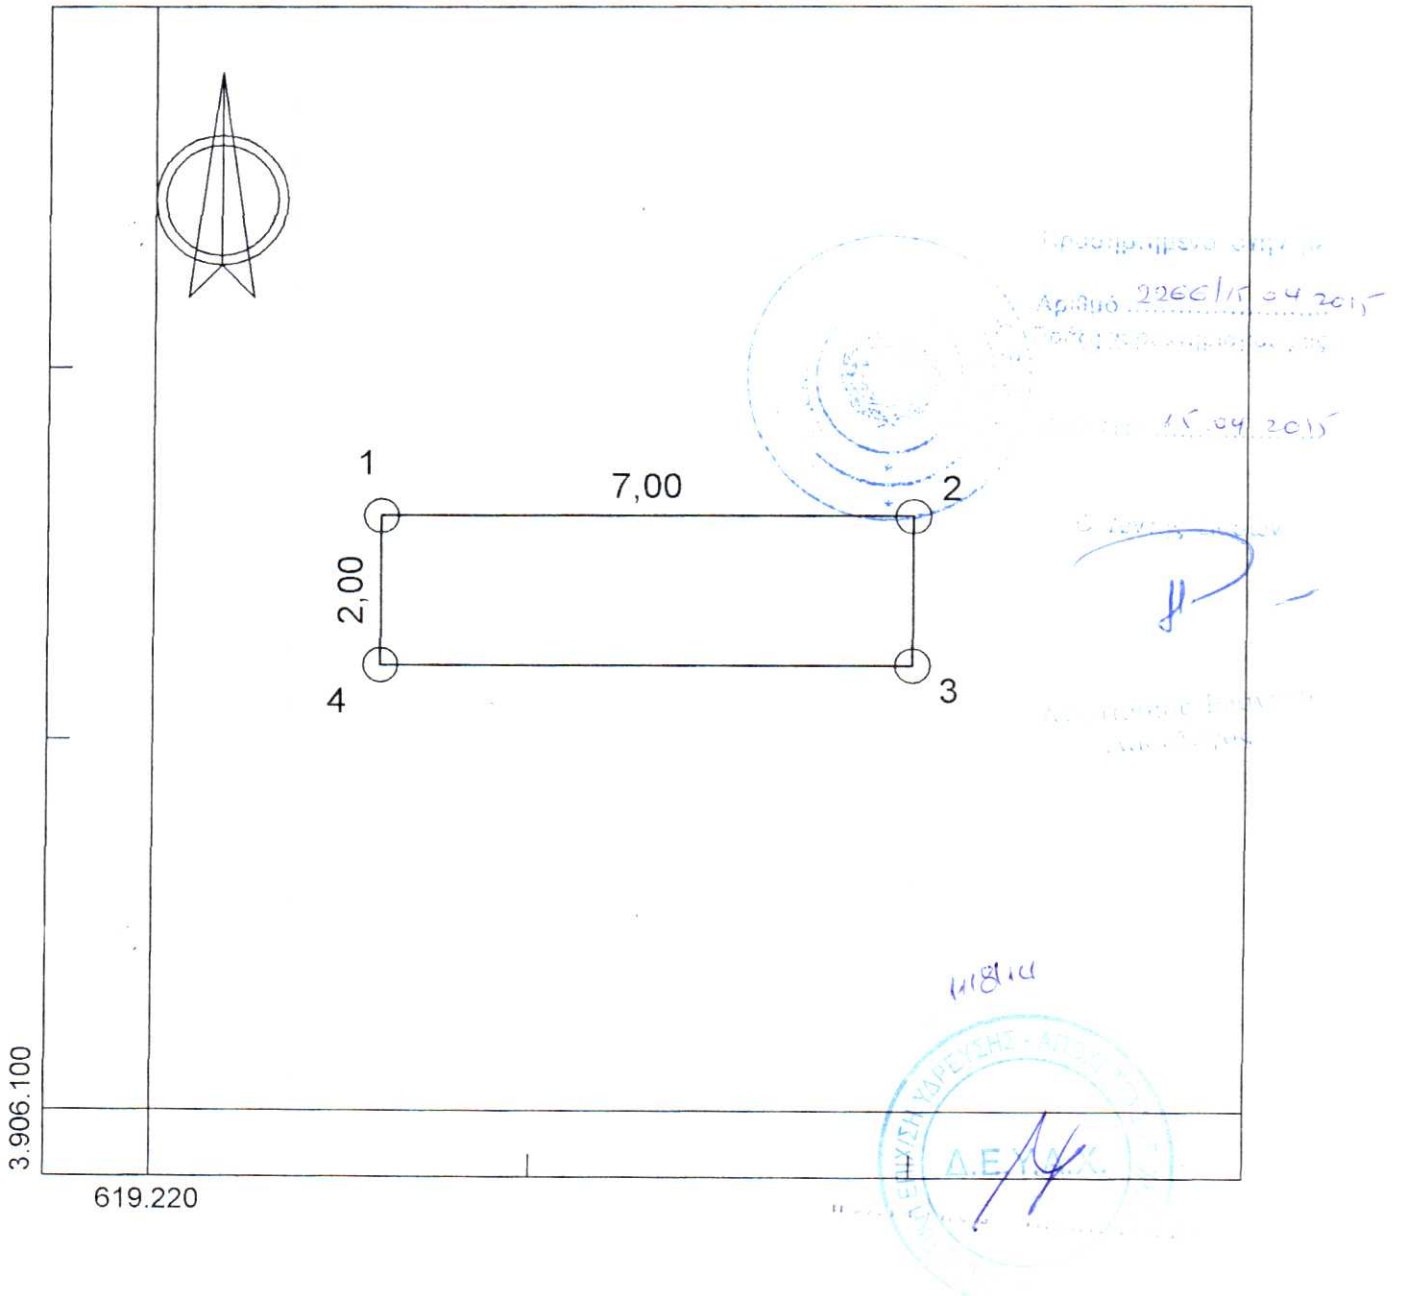

Πίνακας Συντεταγμένων των κορυφών του 1,2,3,4,1
 Εμβαδόν τεμαχίου = 14,00 τ.μ. - Περίμετρος = 18,00 μ.

α/α	X	Y	Αποστάσεις
1	619223,0000	3906108,0000	
2	619230,0000	3906108,0000	7,00
3	619230,0000	3906106,0000	2,00
4	619223,0000	3906106,0000	7,00
1	619223,0000	3906108,0000	2,00

Συνοδεύει την
 Πράξη Χαρακτηρισμού του Δ/ντη
 Δασών Ηρακλείου.