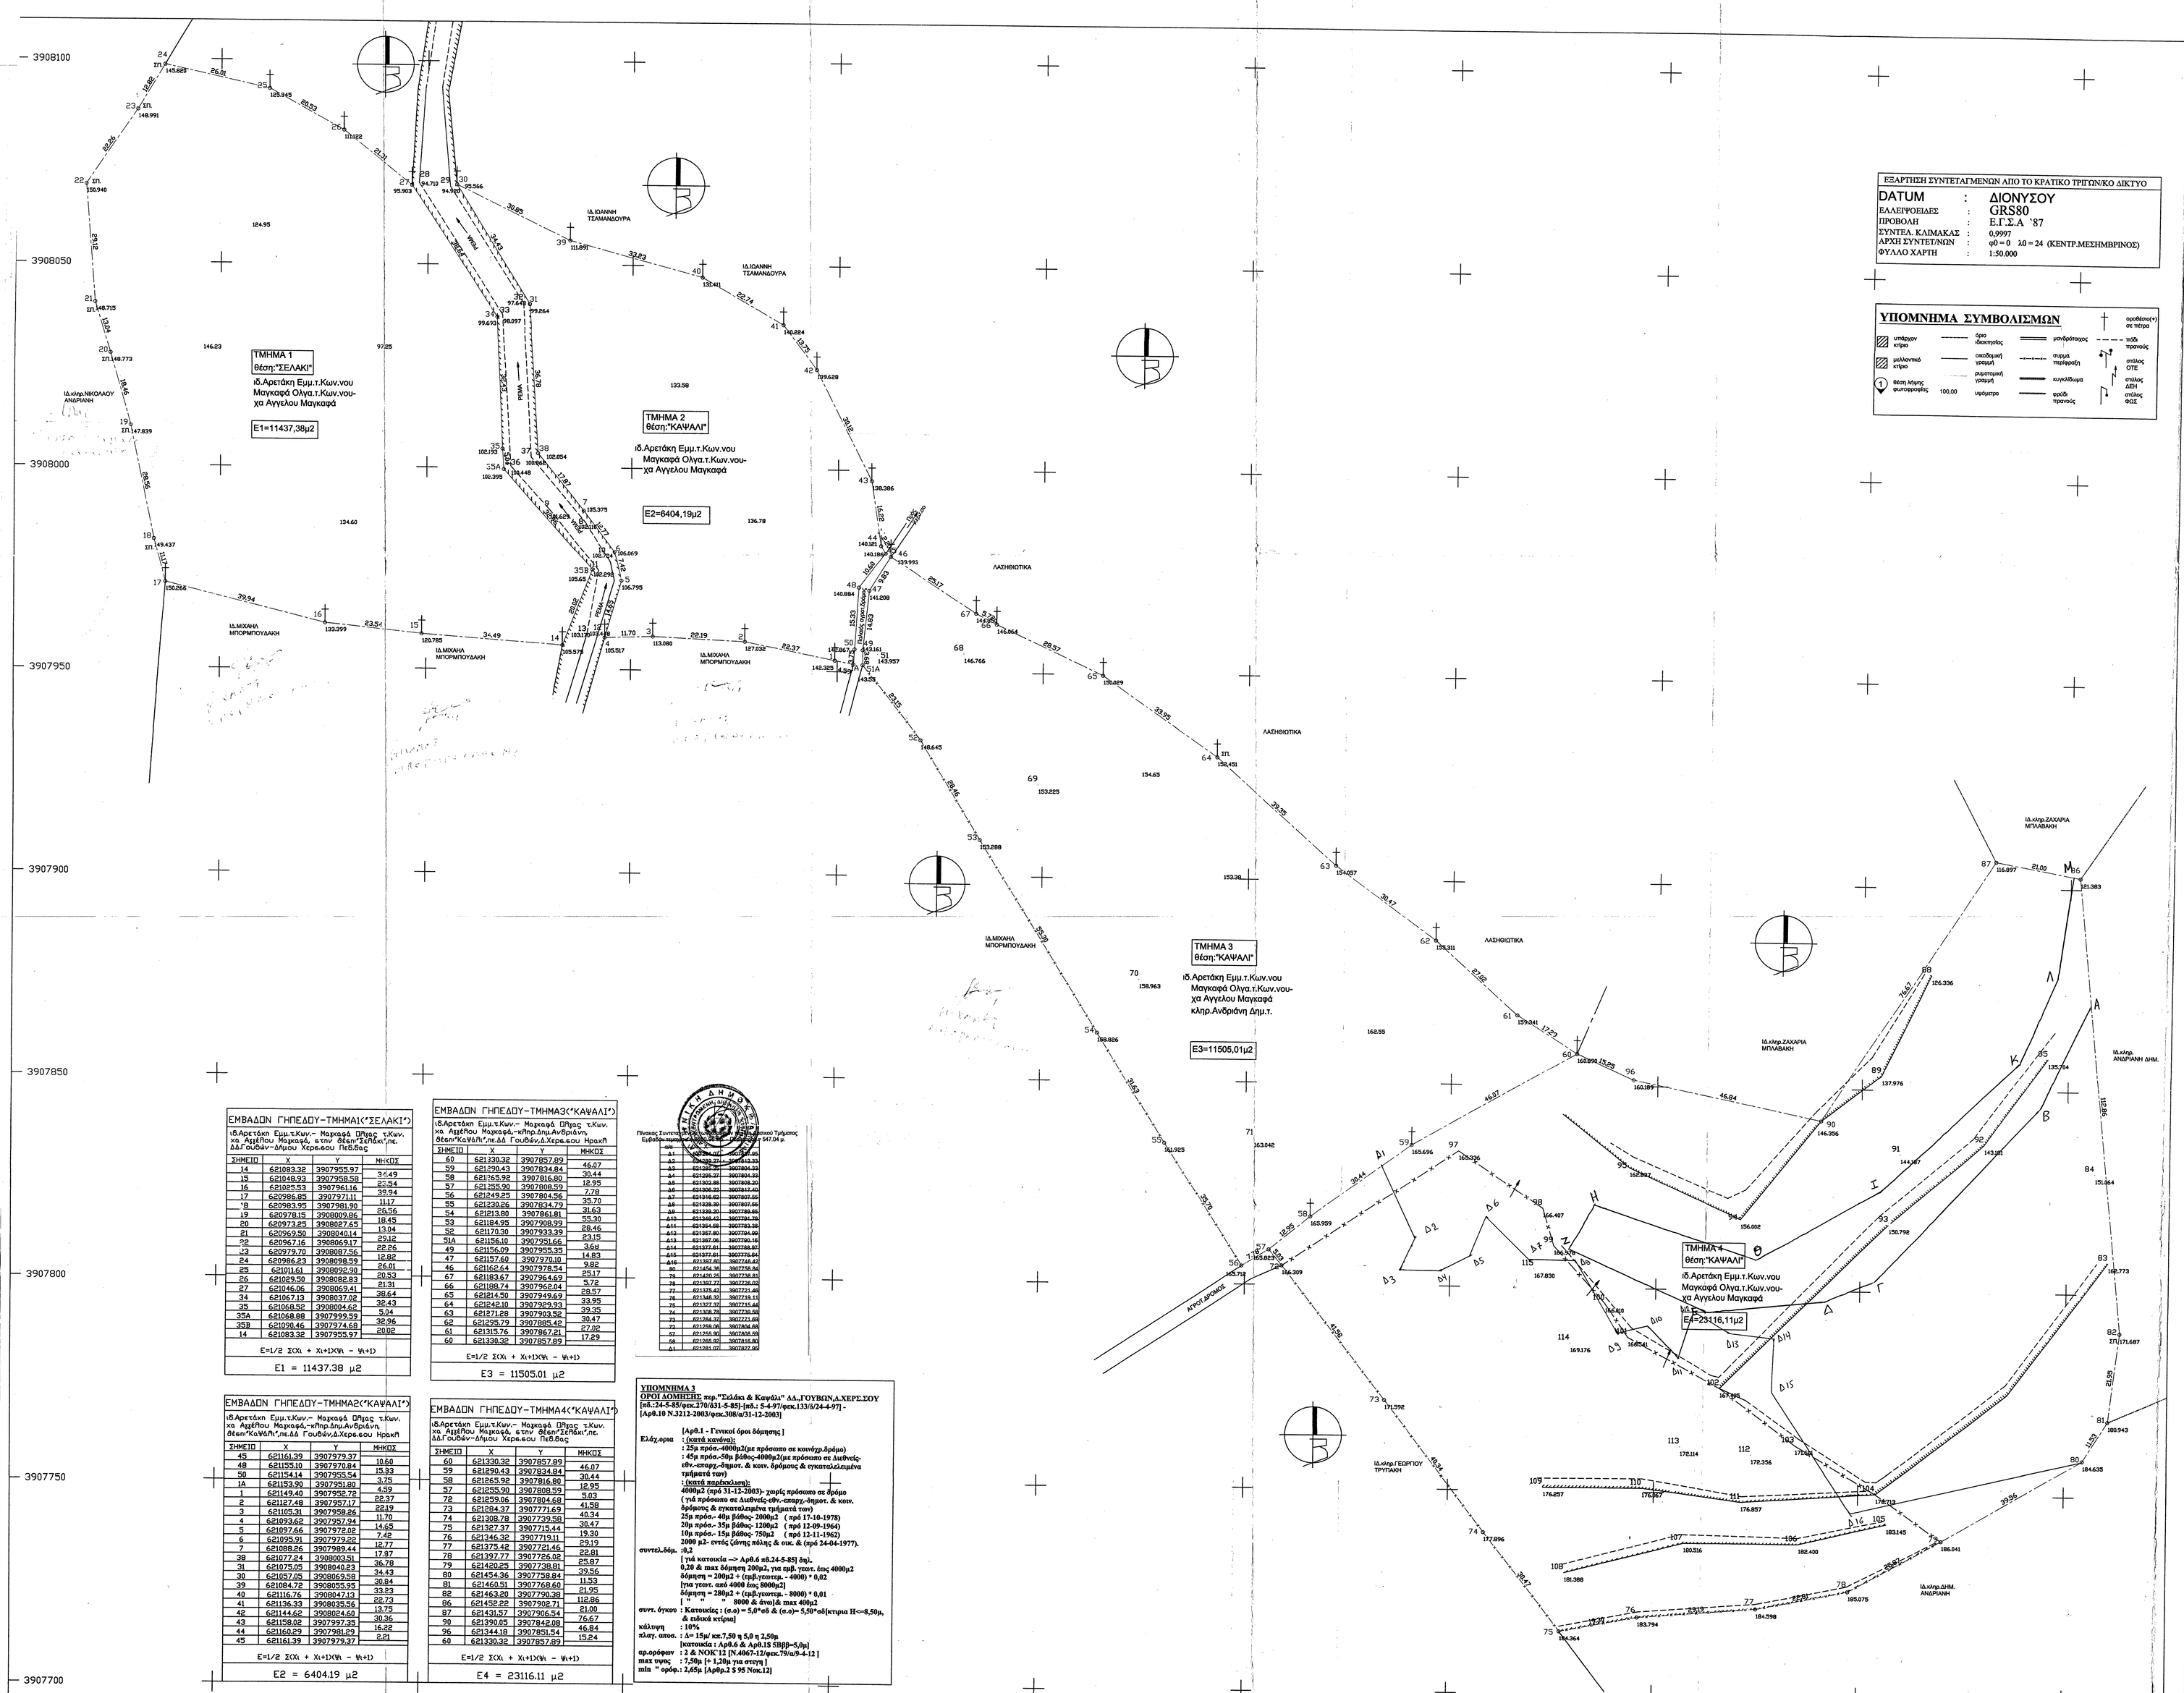
ΤΜΗΜΑ 1
θέση:"ΣΕΛΑΚΙ"
ιδ.Αρετάκη Εμμ.τ.Κων.νου
Μαγκαφά Ολγα.τ.Κων.νου-
χα Αγγελου Μαγκαφά
Ε1=11437,38μ2
ΤΜΗΜΑ 2
θέση:"ΚΑΨΑΛΙ"
ιδ.Αρετάκη Εμμ.τ.Κων.νου
Μαγκαφά Ολγα.τ.Κων.νου-
χα Αγγελου Μαγκαφά
Ε2=6404,19μ2
ΤΜΗΜΑ 3
θέση:"ΚΑΨΑΛΙ"
ιδ.Αρετάκη Εμμ.τ.Κων.νου
Μαγκαφά Ολγα.τ.Κων.νου-
χα Αγγελου Μαγκαφά
κληρ.Ανδριάνη Δημ.τ.
Ε3=11505,01μ2
ΤΜΗΜΑ 4
θέση:"ΚΑΨΑΛΙ"
ιδ.Αρετάκη Εμμ.τ.Κων.νου
Μαγκαφά Ολγα.τ.Κων.νου-
χα Αγγελου Μαγκαφά
Ε4=23116,11μ2
ΛΑΣΠΙΘΙΩΤΙΚΑ
ΛΑΣΠΙΘΙΩΤΙΚΑ
ΛΑΣΠΙΘΙΩΤΙΚΑ