


ΔΗΜΟΤΙΚΗ ΕΠΙΧΕΙΡΗΣΗ ΥΔΡΕΥΣΗΣ ΑΠΟΧΕΤΕΥΣΗΣ ΧΕΡΣΟΝΗΣΟΥ
 ΓΕΩΤΡΗΣΗ ΑΓ. ΠΑΡΑΣΚ. 1 (ΓΕ19) ΔΗΜΟΤΙΚΗΣ ΕΝΟΤΗΤΑΣ ΕΠΙΣΚΟΠΗΣ
 ΣΧΕΔΙΟ ΓΕΩΤΕΜΑΧΙΟΥ ΚΑΙ ΠΙΝΑΚΑΣ ΣΥΝΤΕΤΑΓΜΕΝΩΝ ΤΩΝ ΚΟΡΥΦΩΝ ΤΟΥ

ΚΛΙΜΑΚΑ 1 : 100

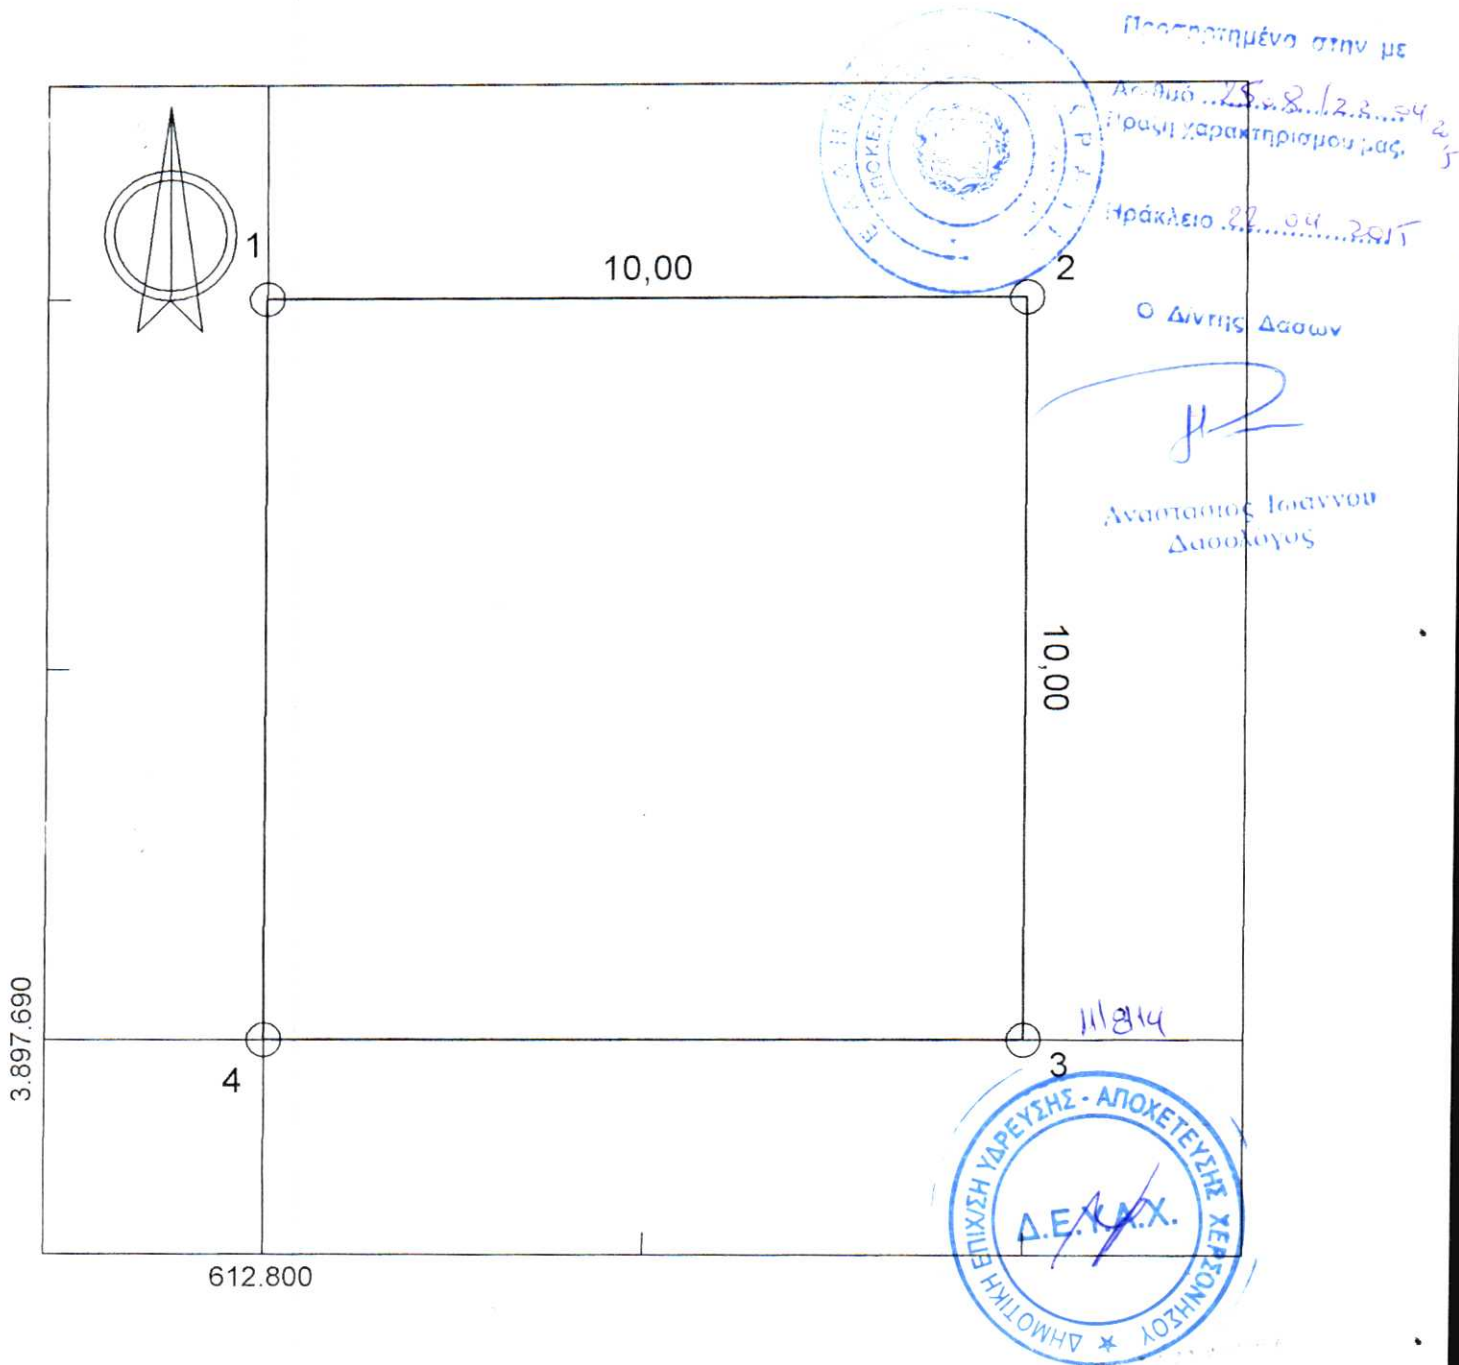

Πίνακας Συντεταγμένων των κορυφών του 1,2,3,4,1
 Εμβαδόν τεμαχίου = 100,00 τ.μ. - Περίμετρος = 40,00 μ.

α/α	X	Y	Αποστάσεις
1	612800,0000	3897700,0000	
2	612810,0000	3897700,0000	10,00
3	612810,0000	3897690,0000	10,00
4	612800,0000	3897690,0000	10,00
1	612800,0000	3897700,0000	10,00

Συνοδεύει την
 Πράξη Χαρακτηρισμού του Δ/ντη
 Δασών Ηρακλείου.