

ΤΟΠΟΓΡΑΦΙΚΟ ΔΙΑΓΡΑΜΜΑ ΙΔΙΟΚΤΗΣΙΑΣ ΒΑΣΙΛΕΙΟΥ ΜΠΕΚΟΥ ΣΤΗ ΣΟΤΗΡΑ Δ. ΤΡΙΚΑΛΩΝ

ΑΠΟΣΠΑΣΜΑ ΧΑΡΤΗ ΑΝΑΔΑΣΜΟΥ ΒΑΣΙΛΙΚΗΣ ΚΑΙΜΑΚΑ 1:5000



ΕΡΩΤΑ ΜΑΘΗΤΙΚΗΣ ΜΕΤΡΗΣΗΣ ΒΑΣΙΛΕΙΟΥ ΣΤΗ ΣΟΤΗΡΑ Δ. ΤΡΙΚΑΛΩΝ ΜΕ ΣΤΟΙΧΕΙΑ ΑΒΕΓΛΑ ΕΜΒΛΕΤΟΥ Ε=4.375.00 Μ² ΑΝΑΔΑΣΜΟΥ ΣΟΤΗΡΑΣ 1974 ΜΕ ΑΡΙΘΜΟ 127

Α/Α	Χ	Υ	Π	ΜΕΤΡΟΣ ΠΙΣΤΡΑΖ
1	122.05	17.02	0.00	63.2
2	235.142	96.892	0.00	63.2
3	251.462	119.962	0.00	71.38
4	242.822	66.044	0.00	54.9
5	332.105	31.834	0.00	78.1

ΕΜΒΛΕΤΟ = 4.375.00 Μ²

ΕΚΤΟΣ ΣΧΕΔΙΟΥ ΔΟΜΗΤΗ ΑΡΙΘΡΟ 4 ΠΑΡ. 5(α,β,γ,δ)

ΟΡΟΙ ΔΟΜΗΣΗΣ

ΚΑΝΟΝΙΣ	ΠΙΣΤΡΟΤΗ
1. Ελ. ποσοστό 1	
2. Ελ. Εμβαδ. : 4.000.00 Μ ²	
3. Συντελεστής διαμόρφ. Γ.δ. : 0.80	
4. Μεγιστο επιπ. ποσοστό εκμετάλλεως : 30%	
5. Μεγιστο επιπ. Υψος : 11.00Μ-1.20Μ ΣΤΕΓ	
6. Αναστέφαν από Ορίζ. : 10.00 Μ	

ΠΙΣΤΡΟΤΗ ΔΙΑΔΕΗ

Ο καταρ. υπογεγραμμένος ΜΠΕΚΟΣ ΒΑΣΙΛΕΙΟΣ, φέρων υπεύθυνα και εν γένει των συνεπειών των πράξεών του, δηλώνει ότι οφείλει και τούτος τον αγροτεμάχιο με στοιχεία ΑΒΕΓΛΑ εμβαδόν 4.375.00 μ² διαιρείται τον υπ αριθμόν 5687 (22/09/1998) συμβόλαιον της συμβολαιογράφου Τρικάλων ΕΡΜΟΝΗΣ ΤΡ. ΚΑΣΣΙΟΠΟΥΛΟΥ & τον υπ αριθμόν 32.775 (26/03/1983) συμβόλαιον του συμβολαιογράφου Τρικάλων ΙΩΑΝΝΗ ΑΒ. ΠΑΠΑΜΙΧΑΗΛ κατασκευασθέντων Τρικάλων, και έχω δικαιοσύνη ανακαταμάσει επί αυτών τα δε όρια που έχω ελπίσει ότι ο αυτός είναι ορθά.

Ο Δηλών


(Signature)

Δηλώνει Αρτοποιός - Οικονομολογιστής


Ο καταρ. υπογεγραμμένος ΓΕΩΡΓΙΟΣ ΜΑΝΘΟΥΠΛΟΣ, Μηχανικός Δομικών Έργων, Δηλώνει Τεκνίτεια επί το αγροτεμάχιο με στοιχεία ΑΒΕΓΛΑ εμβαδόν 4.375.00 μ² που φαίνεται στο Τопоγραφικό αυτό είναι Αγρο και Οικονομολογία σύμφωνα με τους σχετικούς όρους διαμόρφ. (δωρητά εκτός σχεδίου)

Ο Δηλών Μηχανικός

ΓΕΩΡΓΙΟΣ Μ. ΜΑΝΘΟΥΠΛΟΣ
ΜΗΧΑΝΙΚΟΣ ΔΟΜΩΝ ΚΑΙ ΕΡΓΩΝ
ΚΟΛΟΚΟΤΡΩΝ 29, ΤΡΙΚΑΛΑ
ΤΗΛ: 2431 078.280 - 2431 078.288

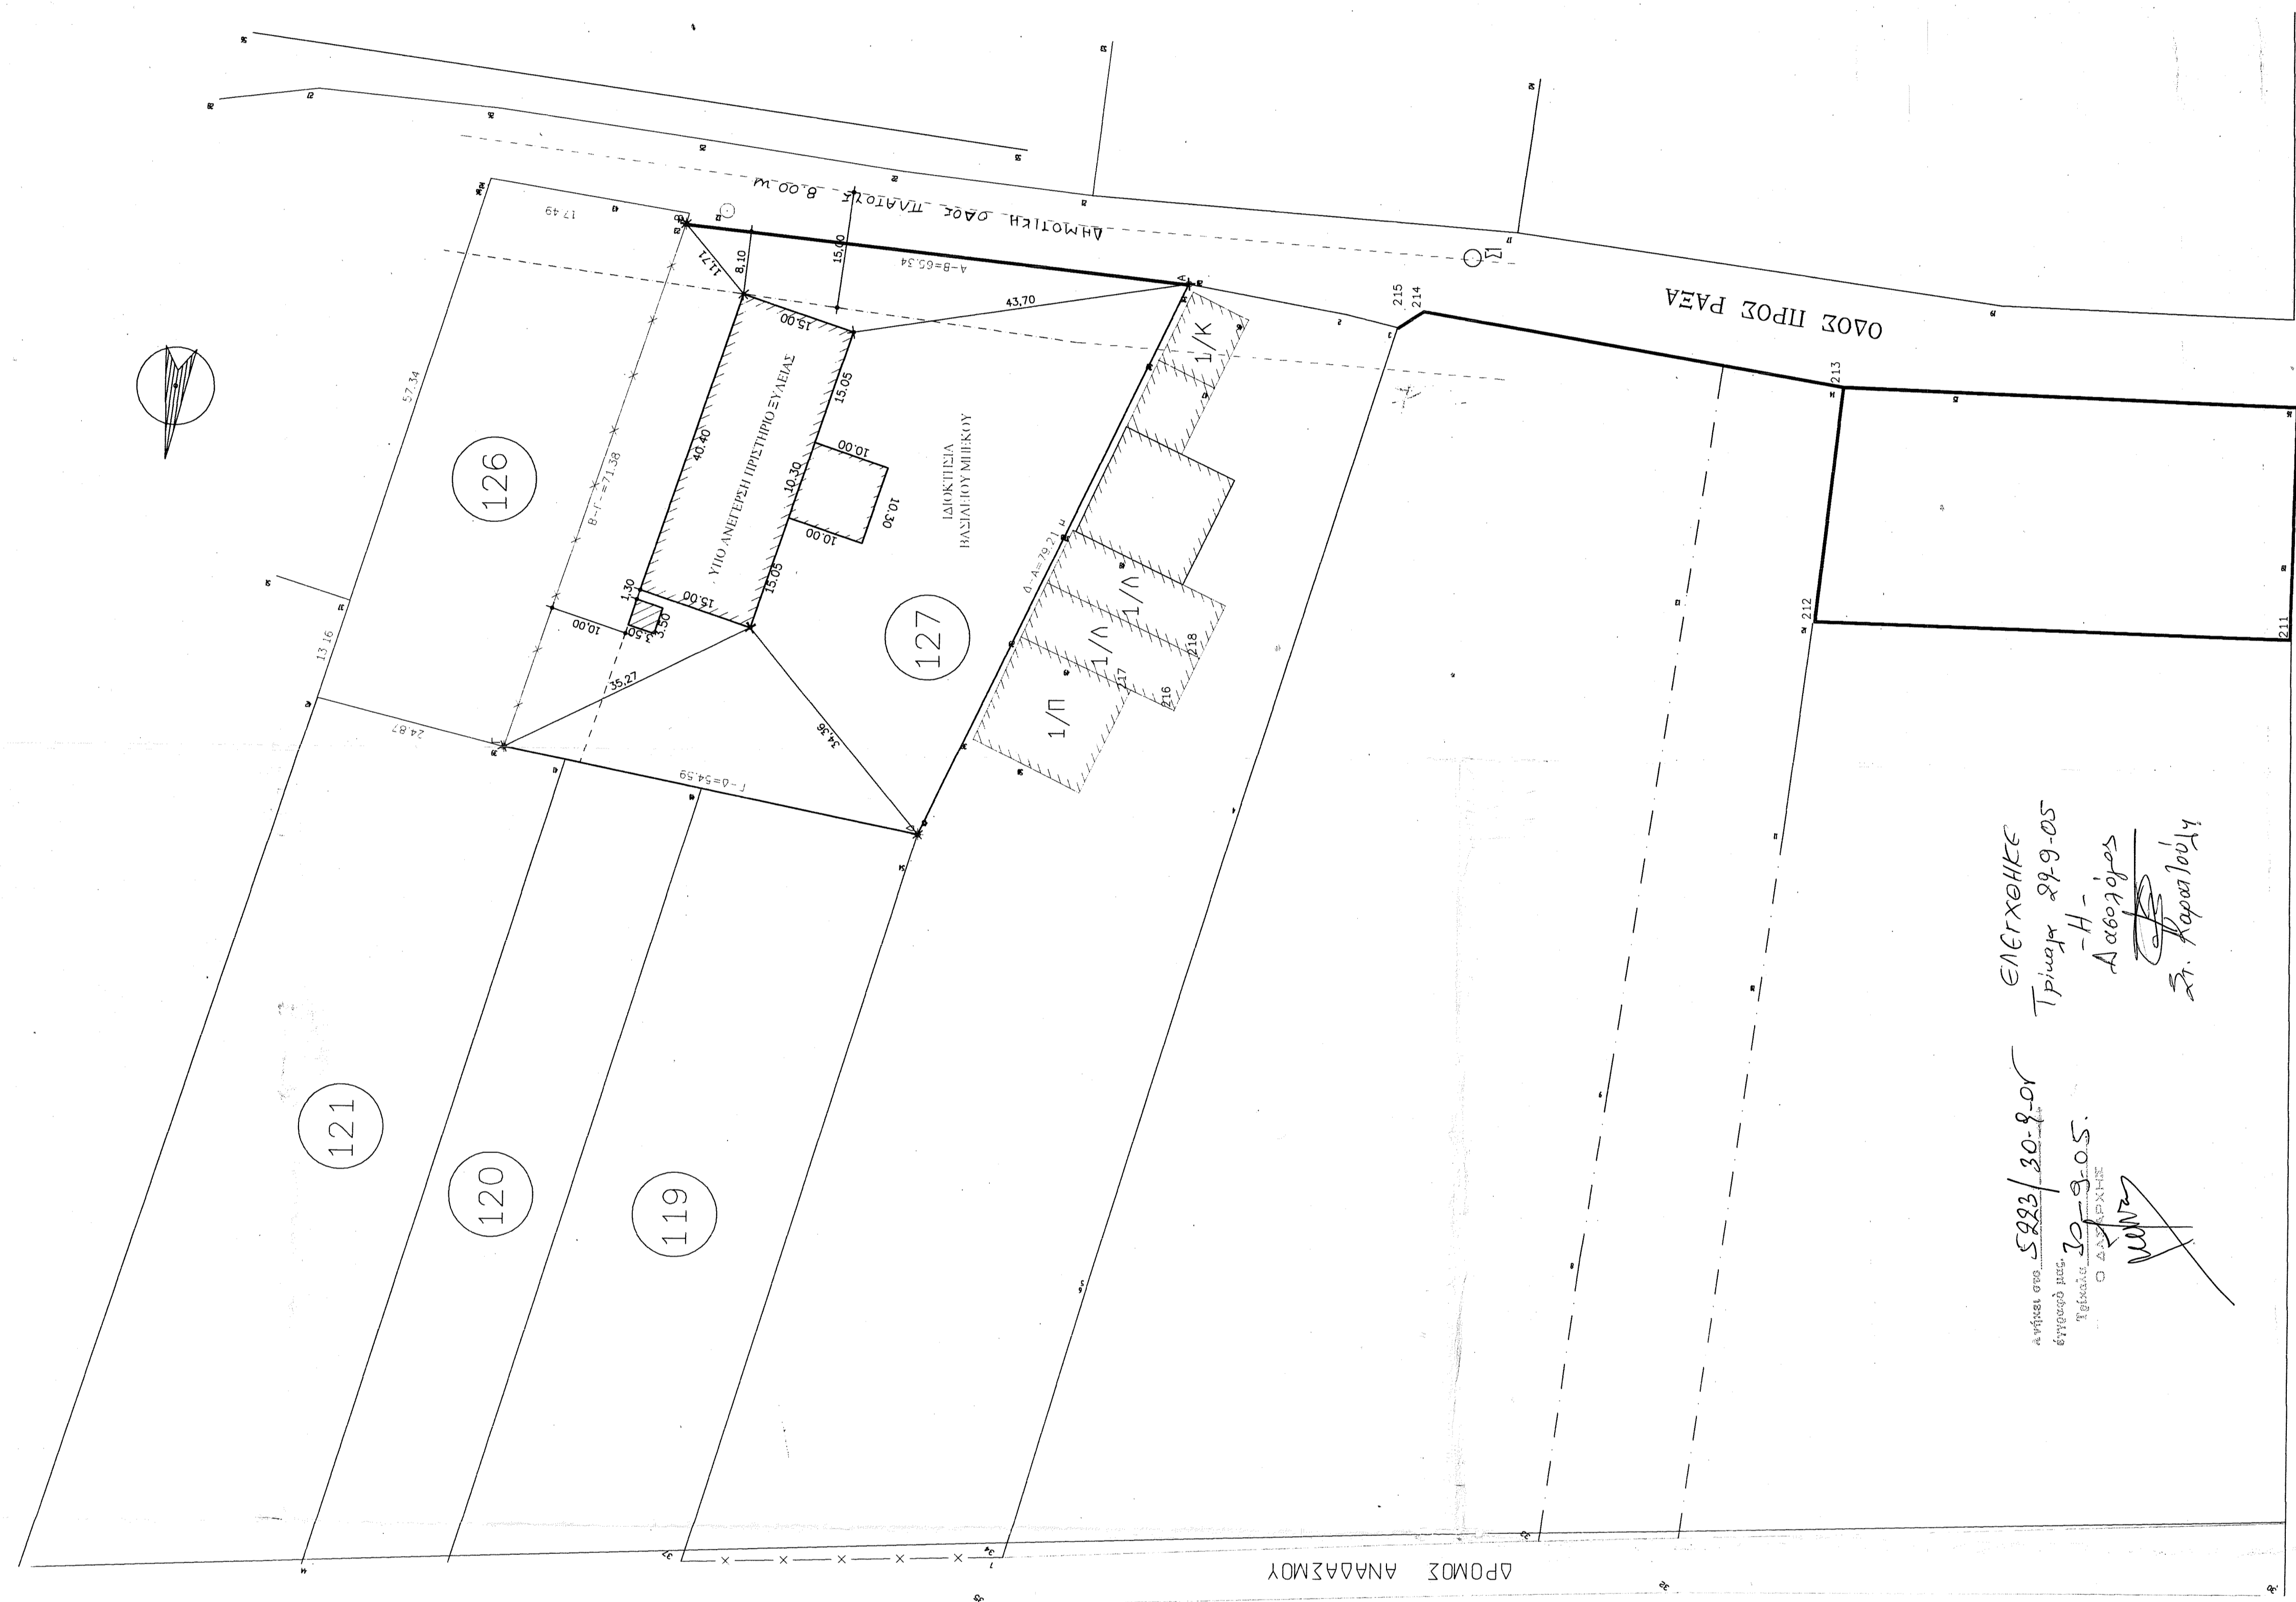

Απόφαση αριθ. 5283/30.9.01
Αρτοποιός αριθ. 29.9.05.
ΕΠΙΣΤΡΟΦΗ
ΕΝΕΡΓΕΙΑΣ
Τριμηνία 29.9.05
-Η-
Δασολόγος
Σ. Αγαπητοπού

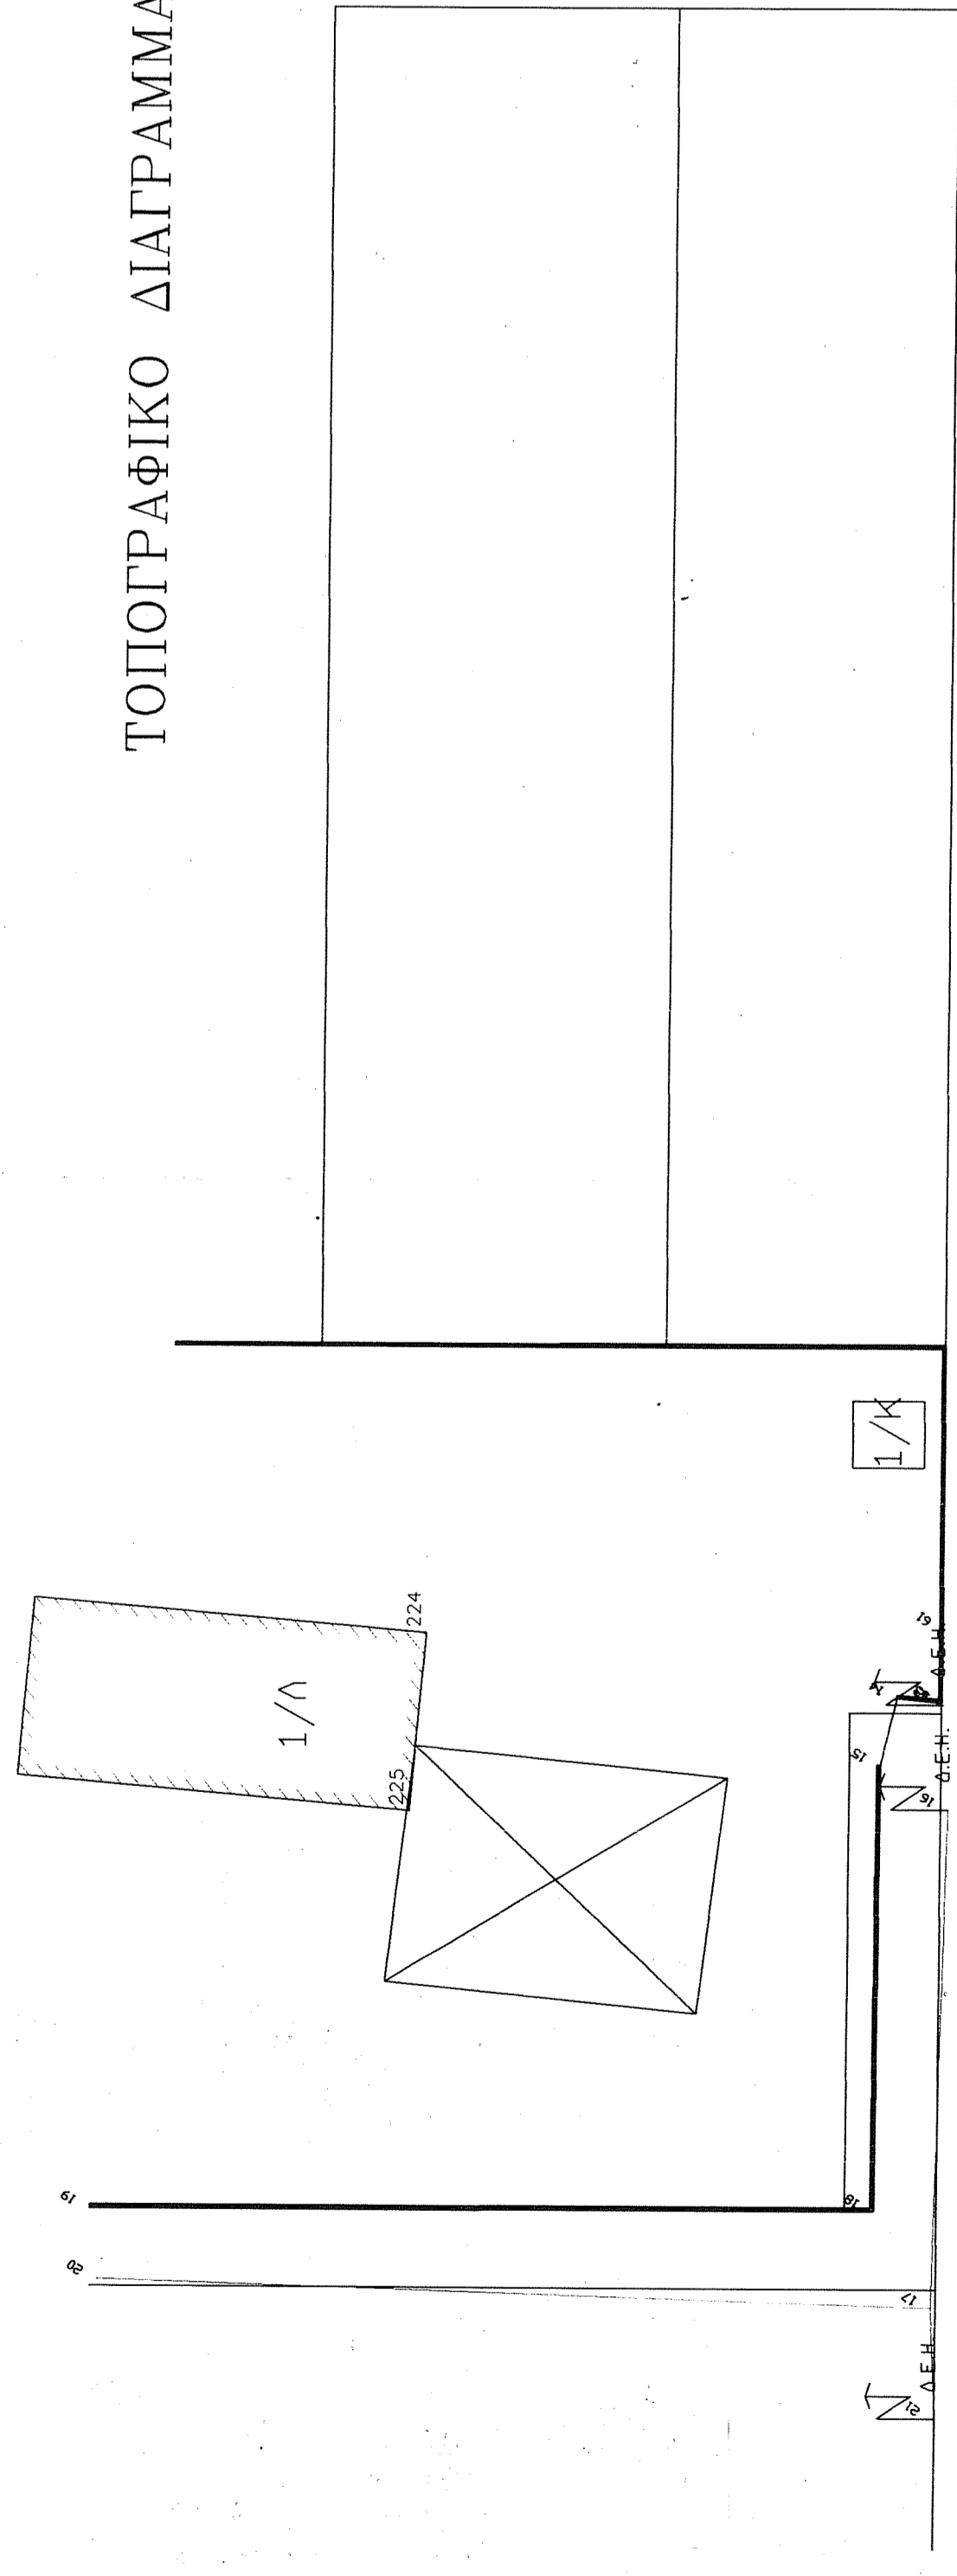

ΕΡΩΔΟΤΗΣ : ΜΠΕΚΟΣ ΒΑΣΙΛΕΙΟΣ & ΣΙΑ Ο.Ε.	ΑΡΙΘΜΟΣ ΣΧΕΔΙΟΥ ΤΤ 1
ΕΡΓΟ : ΠΙΣΤΡΟΤΗ ΕΓΓΡΑΣΗ	ΗΜΕΡΟΜΗΝΙΑ ΙΟΥΛΙΟΣ 2005
ΦΕΒΗ ΕΡΓΟΥ : ΣΟΤΗΡΑ Δ. ΤΡΙΚΑΛΩΝ	ΑΡΙΘΜΟΣ ΣΧΕΔΙΟΥ
ΜΕΛΕΤΗΤΗΣ : ΓΕΩΡΓΙΟΣ ΜΑΝΘΟΥΠΛΟΣ	
ΘΕΜΑ ΣΧΕΔΙΟΥ : ΤΟΠΟΓΡΑΦΙΚΟ	
ΚΑΙΜΑΚΑ ΣΧΕΔΙΟΥ : 1:500	
ΣΦΡΑΓΙΔΑ - ΤΥΠΟΓΡΑΦΗ	
ΓΕΩΡΓΙΟΣ Μ. ΜΑΝΘΟΥΠΛΟΣ ΜΗΧΑΝΙΚΟΣ ΔΟΜΩΝ ΚΑΙ ΕΡΓΩΝ ΚΟΛΟΚΟΤΡΩΝ 29 ΤΡΙΚΑΛΑ ΤΗΛ: 2431 078.280 - FAX: 2431 078.288	