
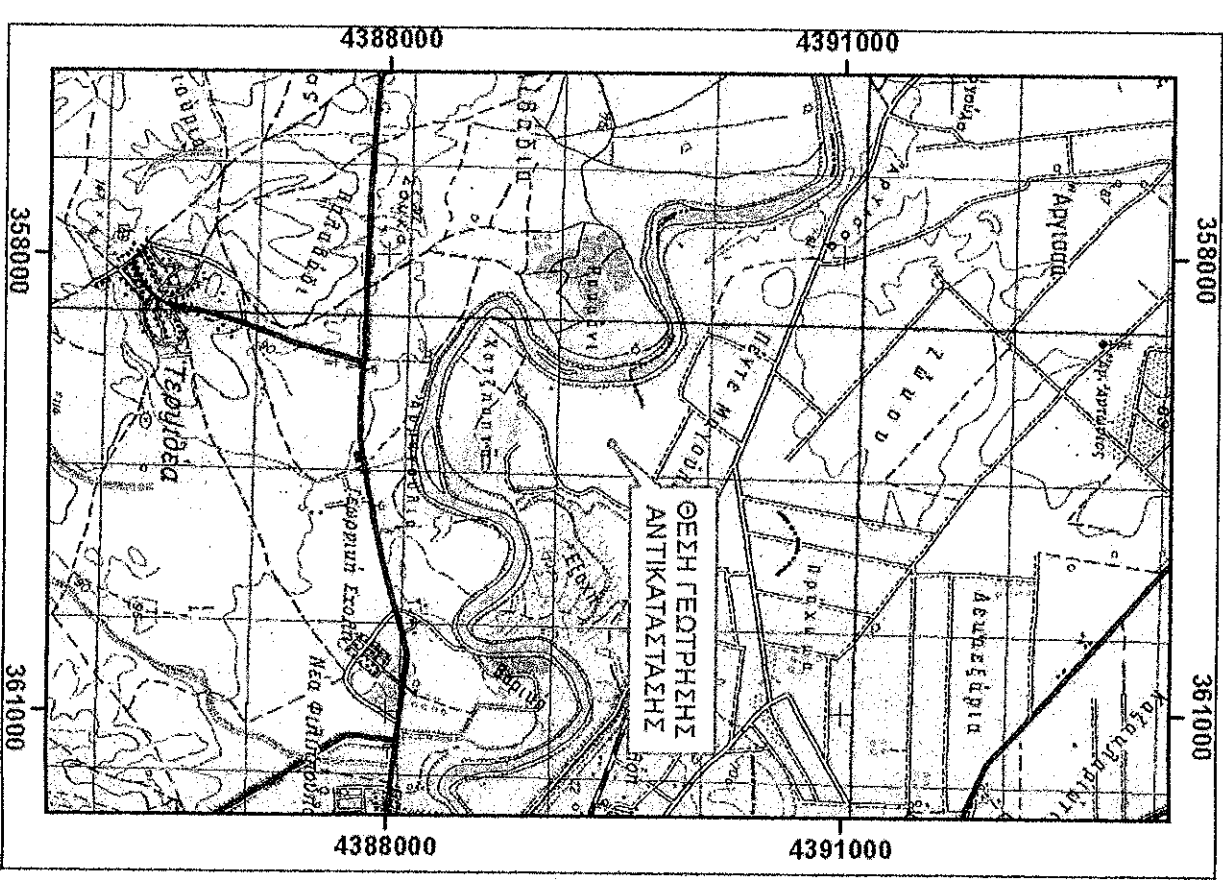




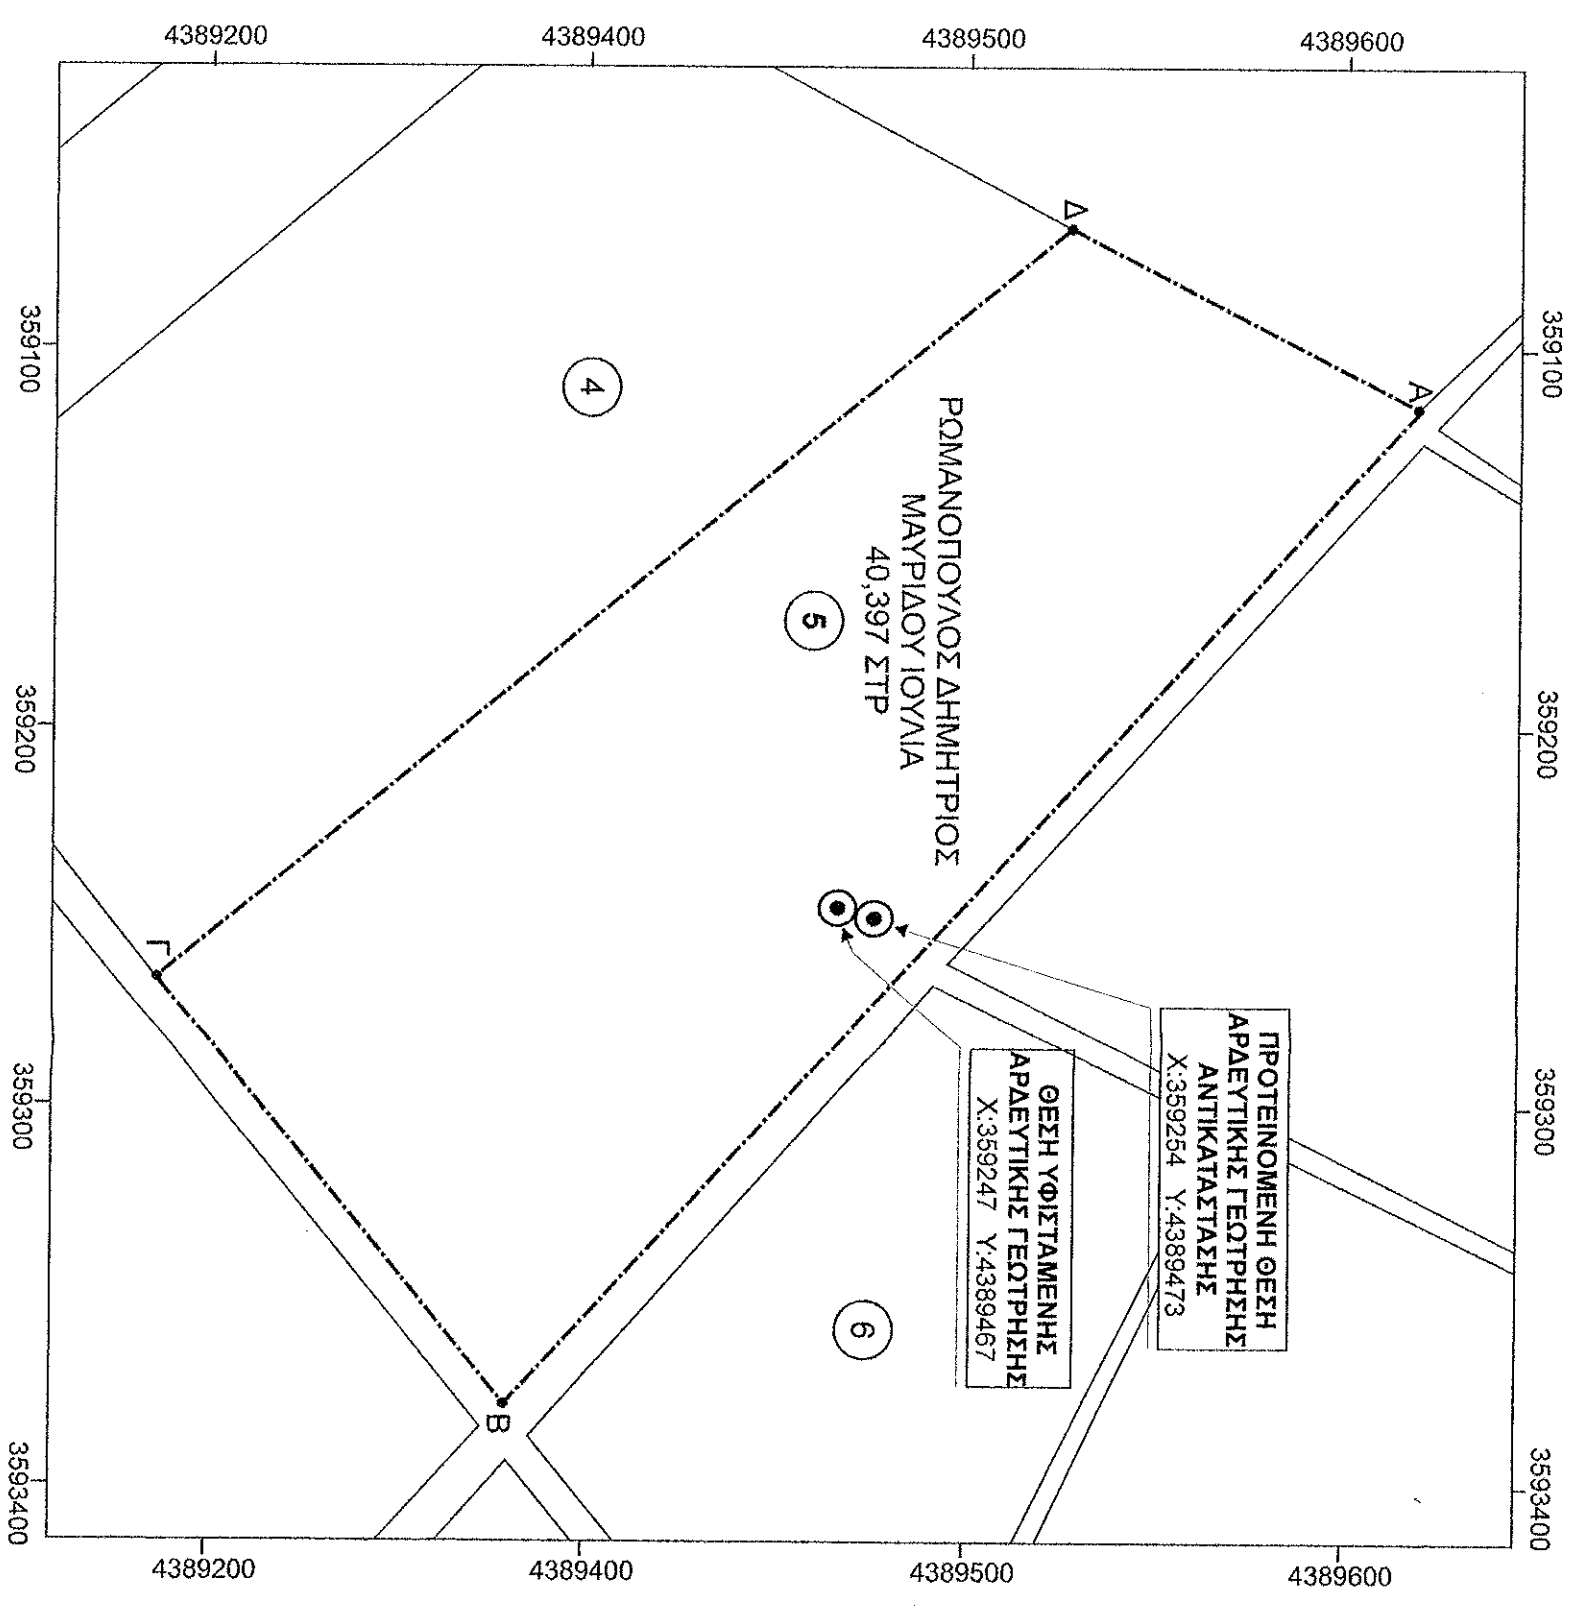

ΣΥΝΤΕΤΑΓΜΕΝΕΣ ΚΟΡΥΦΩΝ ΑΠΡΟΤΕΜΑΧΙΟΥ					
	X	Y		X	Y
A	359114,19	4388619,39	Γ	359264,91	4389286,21
B	359377,00	4389378,66	Δ	359067,88	4389626,57

ΕΜΒΑΔΟ = 40.397 m<sup>2</sup>

**ΠΑΡΑΡΤΗΜΑ:**  
 1) Το σχέδιο είναι ενταγμένο στο κρατικό σύστημα συντεταγμένων ΕΓΣΑ 87  
 2) Οι διαστάσεις και το εμβαδόν υπολογίστηκαν αναλυτικά από τις συντεταγμένες κορυφών  
 3) Η εστίαση από το ΕΓΣΑ 87 πραγματοποιήθηκε με σύστημα GPS

<b>ΕΡΓΟΔΟΤΗΣ</b>	
<b>ΕΡΓΟ</b>	
ΑΝΤΙΚΑΤΑΣΤΑΣΗ ΑΡΑΕΥΤΙΚΗΣ ΓΕΩΤΡΗΣΗΣ	
<b>ΠΕΡΙΟΧΗ ΜΕΛΕΤΗΣ</b>	
"ΚΙΟΣΚΙ" Δ.Κ. ΛΑΡΙΣΗΣ - Δ.Ε. ΛΑΡΙΣΑΙΩΝ ΔΗΜΟΣ ΛΑΡΙΣΑΙΩΝ - Π.Ε. ΛΑΡΙΣΑΣ	
<b>ΘΕΜΑ ΣΧΕΔΙΟΥ</b>	<b>ΚΑΙΜΑΚΑ</b>
<b>ΤΟΠΟΓΡΑΦΙΚΟ ΔΙΑΓΡΑΜΜΑ</b>	1:2.000
<b>ΑΡΙΘΜΟΣ ΣΧΕΔΙΟΥ</b>	T1
<b>Ο ΣΥΝΤΑΞΑΣ</b>	<b>ΓΕΩΡΓΗΣ</b>
