ΑΠΟΣΠΑΣΜΑ ΑΠΟ ΔΙΑΓΡΑΜΜΑ Γ.Υ.Σ. (ΠΛΑΤΥΚΑΜΠΟΣ-ΡΑΨΑΝΗ)

ΘΕΣΗ ΑΓΡΟΤΕΜΑΧΙΟΥ *κλίμακα 1:50000*

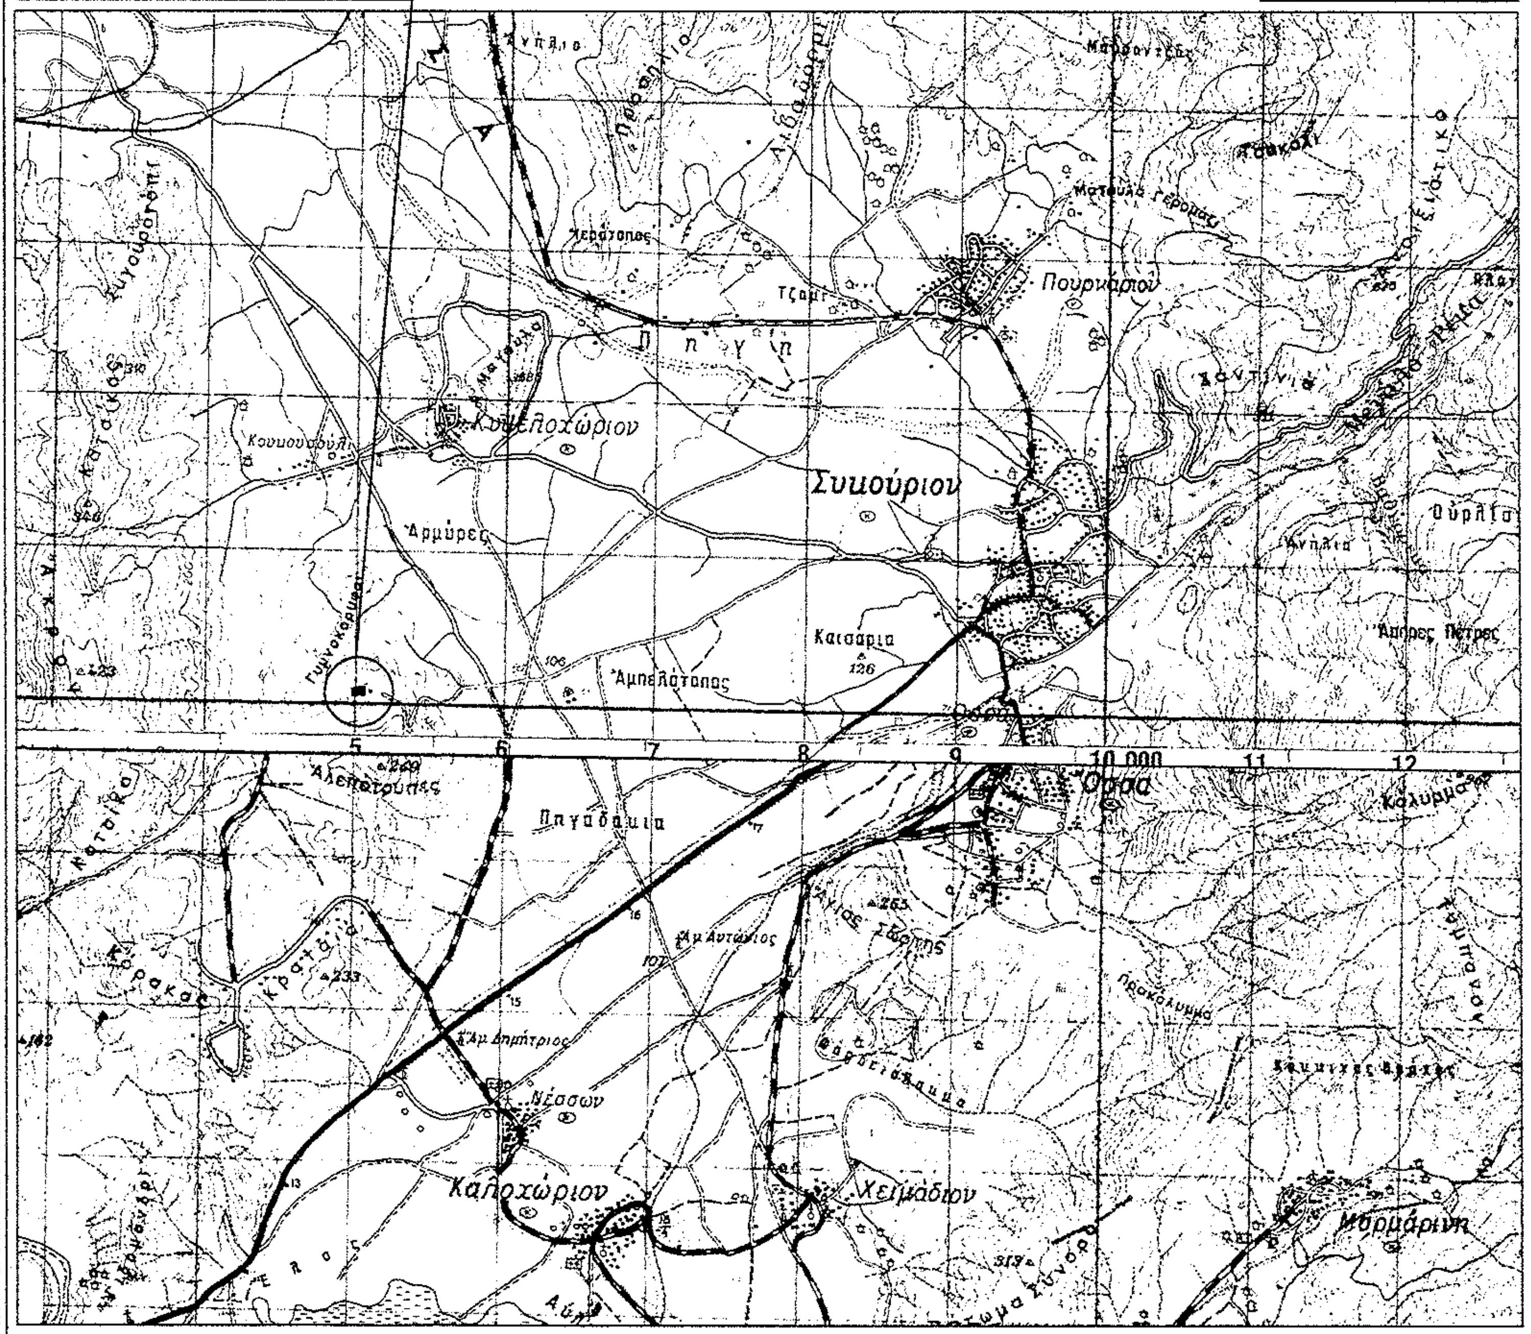
Συκούριον
Ομόλιο
Καλοχώριον
Νέσσων
Χειμάδιον
Μαράθρινη
Πουρνάριον
Πηγή
Πηγάδουλια
10.000

ΑΠΟΣΠΑΣΜΑ ΑΠΟ ΔΙΑΓΡΑΜΜΑ ΔΙΑΝΟΜΗΣ ΛΙΒΑΔΙΟΥ "ΜΠΟΣΔΑΚΑ"

ΘΕΣΗ ΑΓΡΟΤΕΜΑΧΙΟΥ ΣΥΚΟΥΡΙΟΥ 1953 *κλίμακα 1:2000*

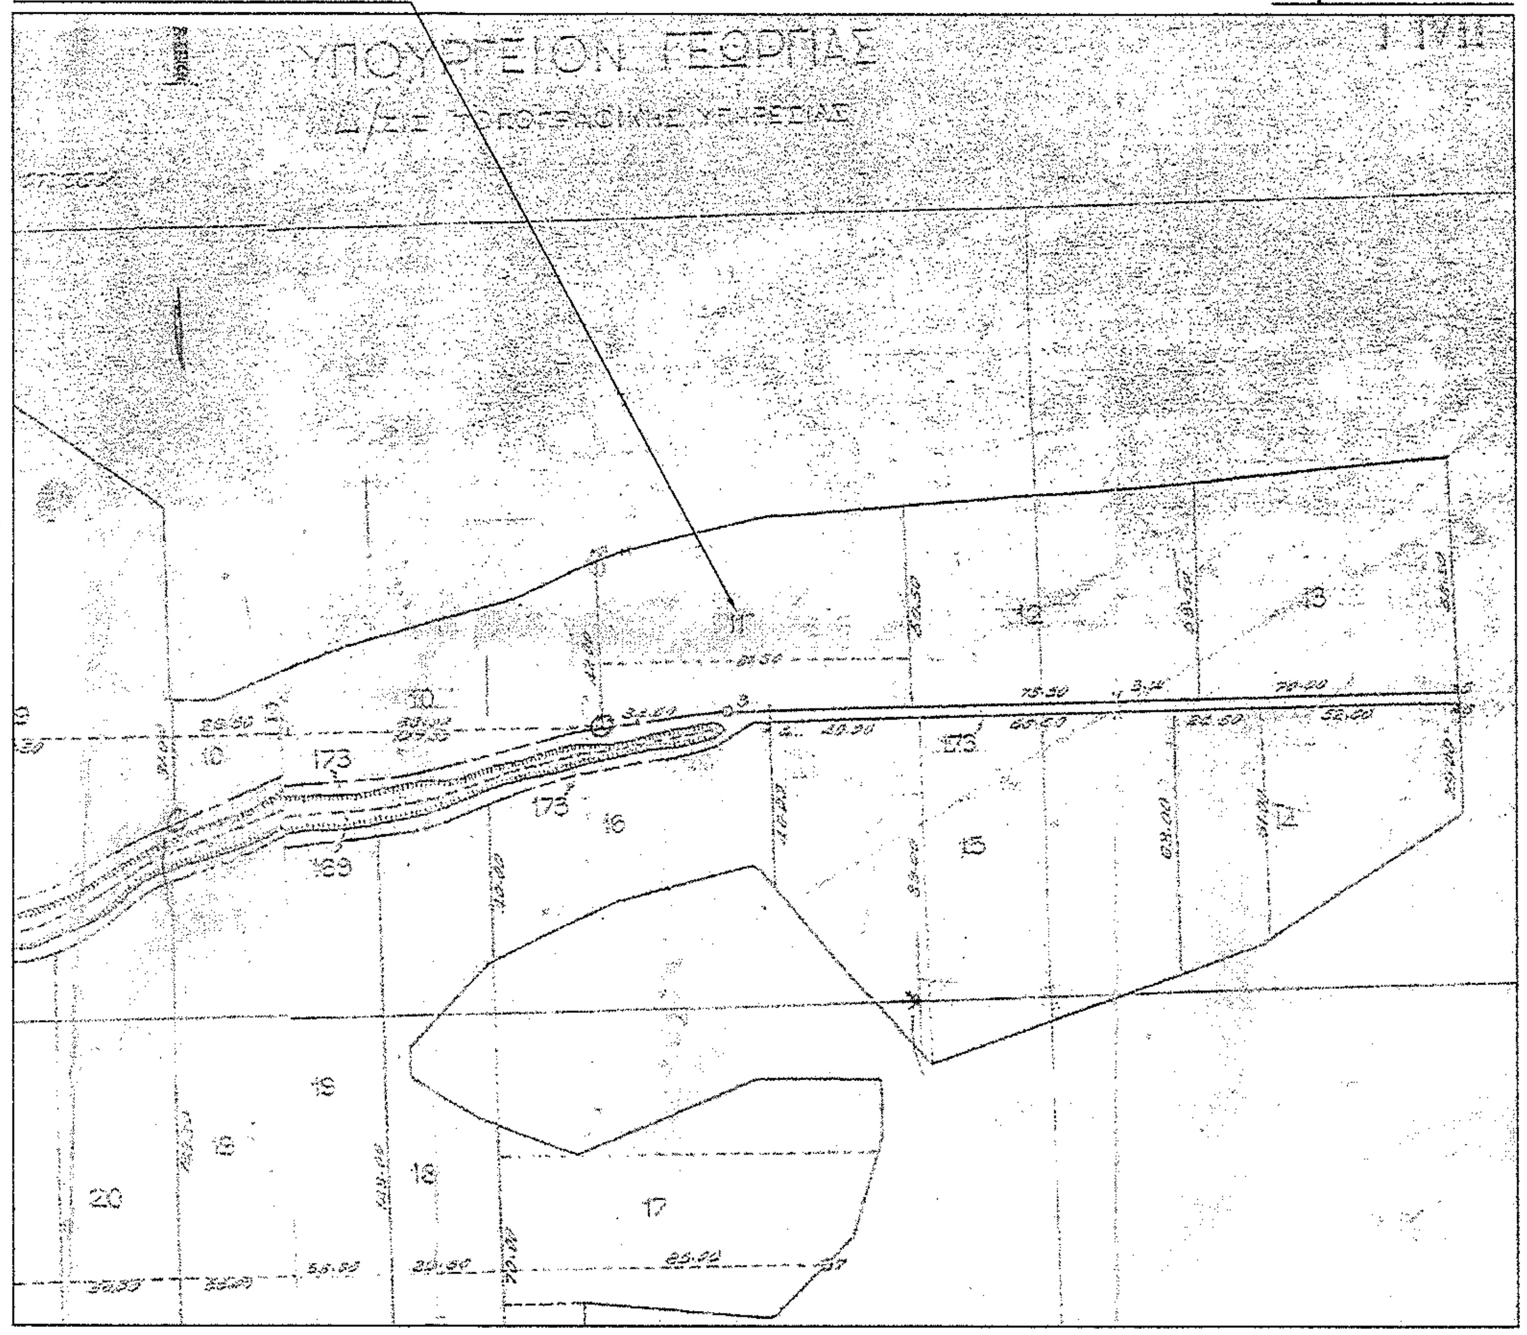
ΥΠΟΥΡΓΕΙΟΝ ΓΕΩΡΓΙΑΣ
10
11
13
15
16
17
18
19
20
173
175

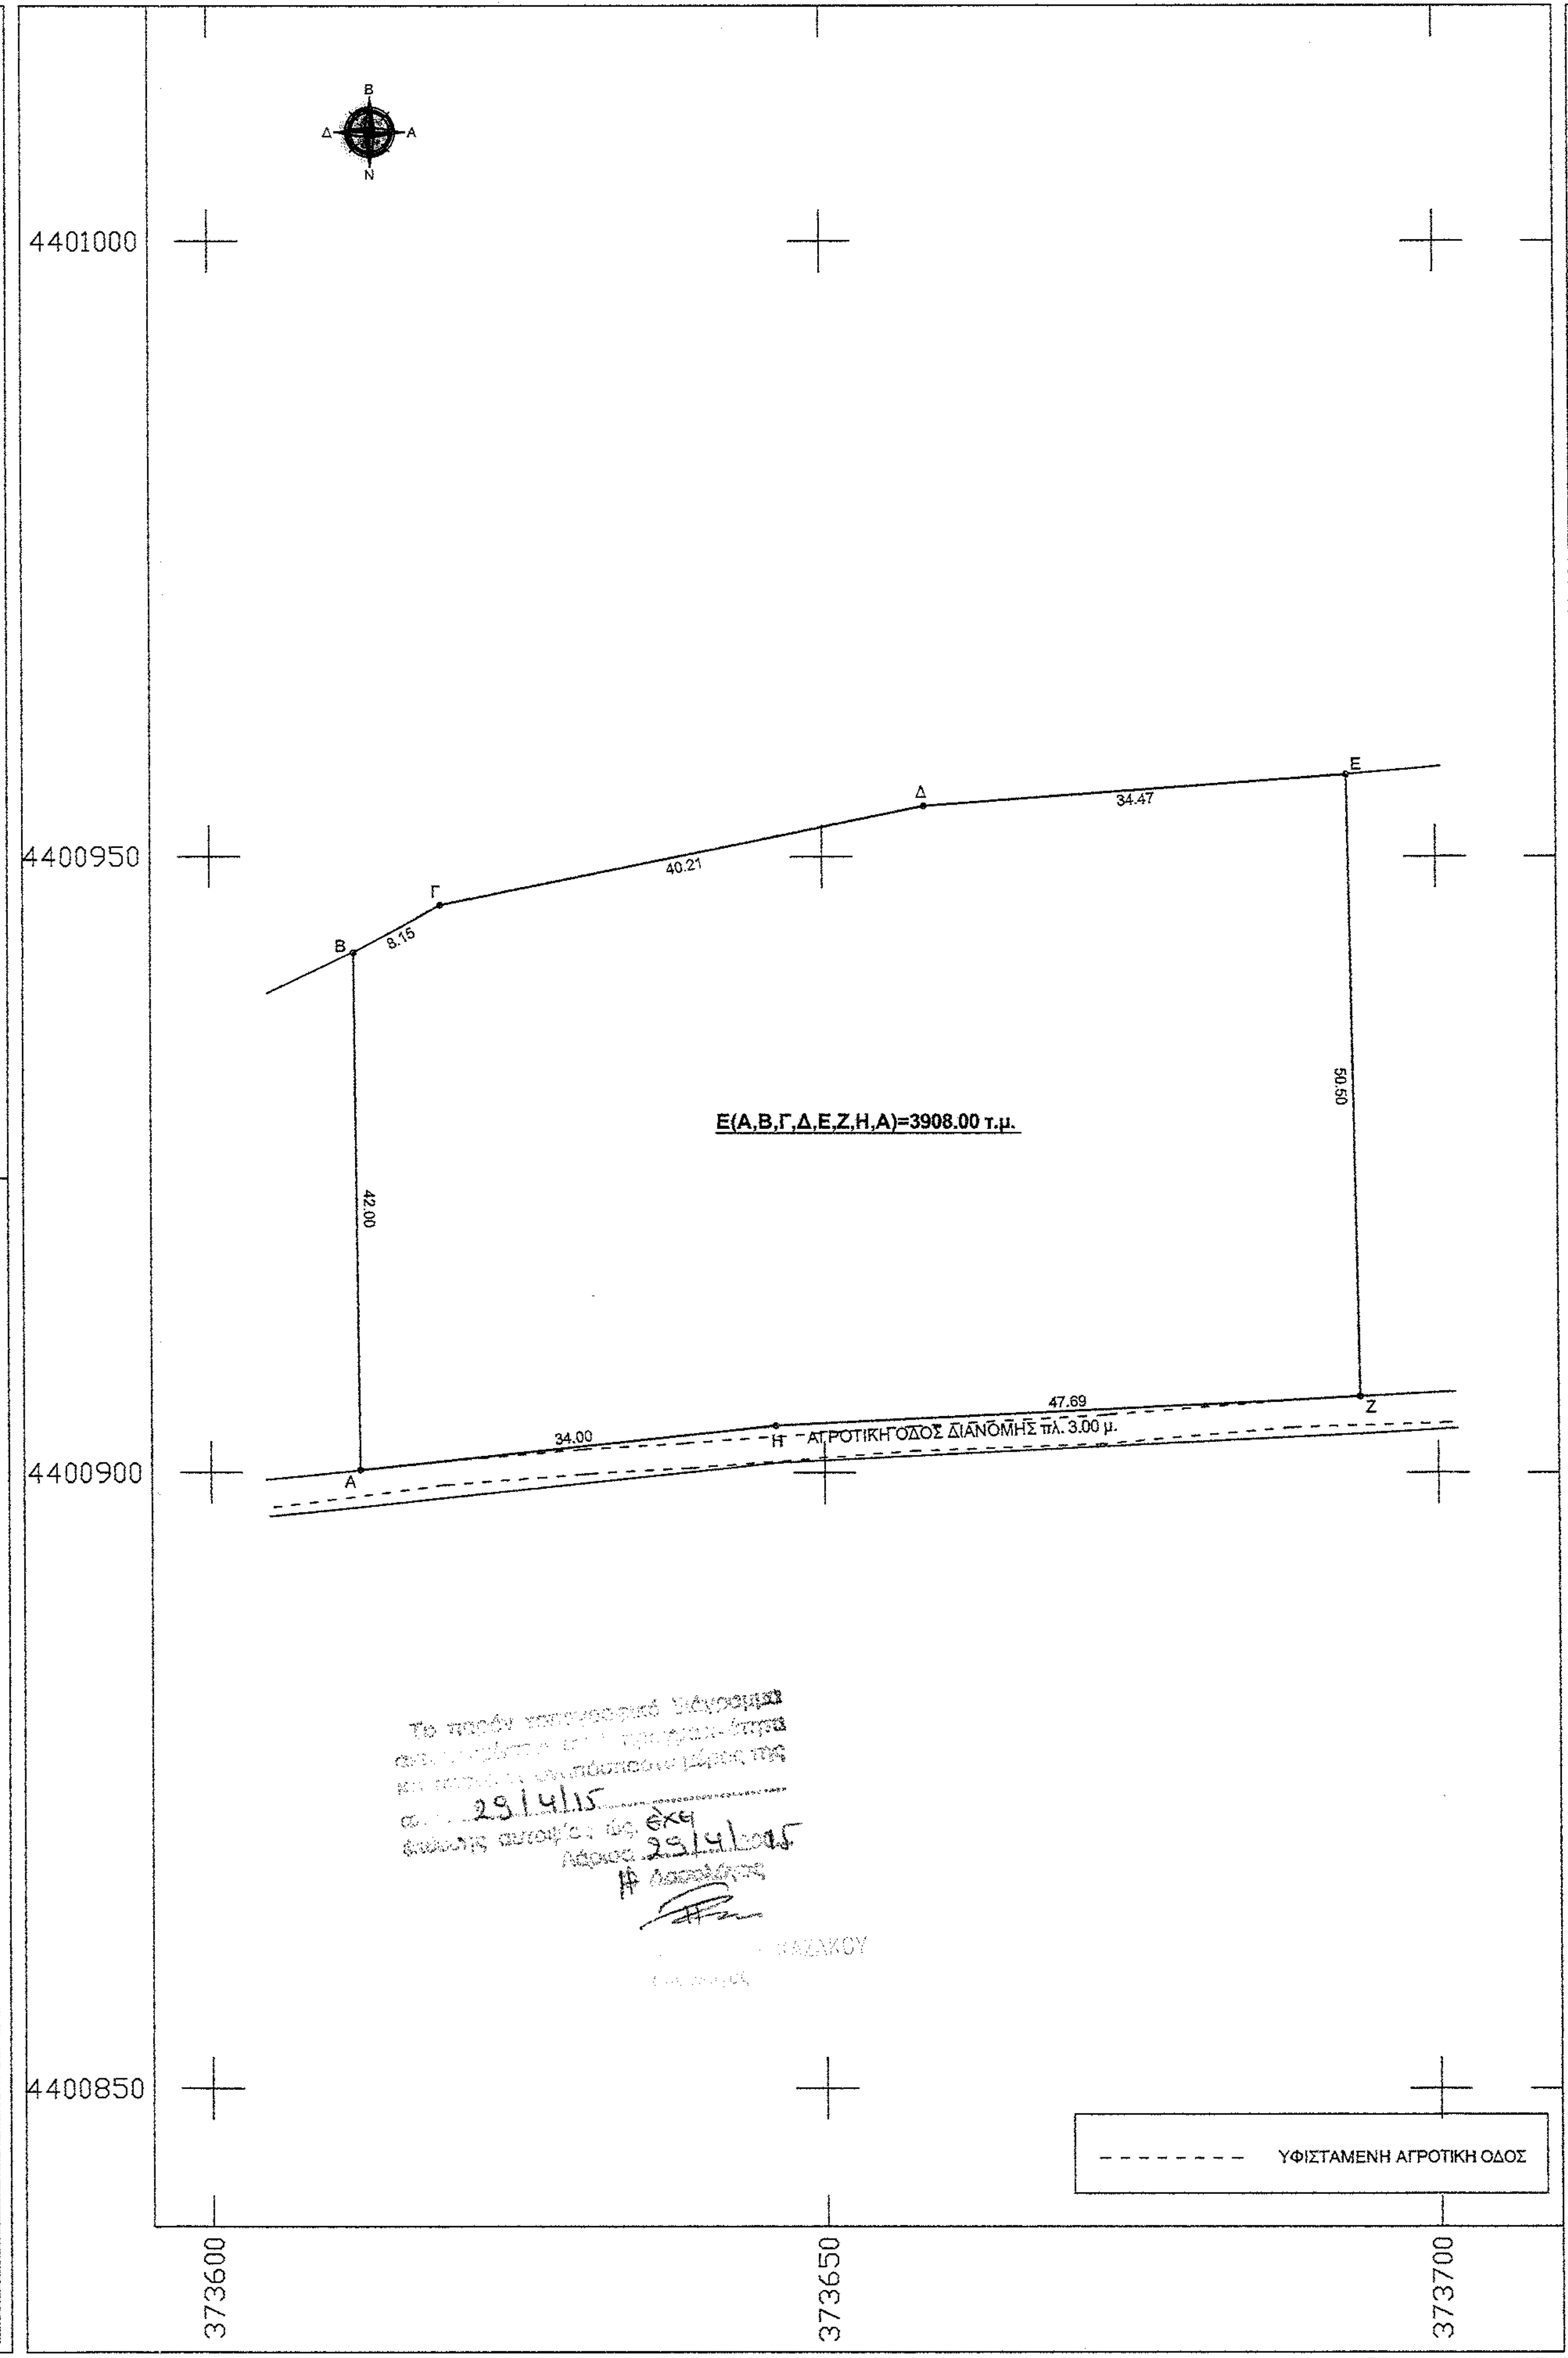
4401000
4400950
4400900
4400850
373600
373650
373700
Α
Β
Γ
Δ
Ε
Ζ
Η
42.00
8.15
40.21
34.47
50.50
47.69
34.00
Ε(Α,Β,Γ,Δ,Ε,Ζ,Η,Α)=3908.00 τ.μ.
ΑΓΡΟΤΙΚΗ ΟΔΟΣ ΔΙΑΝΟΜΗΣ πλ. 3.00 μ.
ΥΦΙΣΤΑΜΕΝΗ ΑΓΡΟΤΙΚΗ ΟΔΟΣ

Το παρόν τοπογραφικό διάγραμμα
29/4/15
Λάρισα 29/4/2015

ΣΤΟΙΧΕΙΑ ΙΔΙΟΚΤΗΣΙΑΣ

ΣΥΝΤΕΤΑΓΜΕΝΕΣ ΚΟΡΥΦΩΝ ΑΓΡΟΤΕΜΑΧΙΟΥ - ΥΠΟΛΟΓΙΣΜΟΣ ΕΜΒΑΔΩΝ

ΣΥΣΤΗΜΑ ΠΡΟΒΟΛΗΣ: ΕΓΣΑ '87

Κορυφή	Χ	Υ	Πλευρά-Μήκος
Α	373612.23	4400900.20	ΑΒ = 42.00
Β	373611.81	4400942.20	ΒΓ = 8.15
Γ	373618.98	4400946.06	ΓΔ = 40.21
Δ	373658.38	4400954.11	ΔΕ = 34.47
Ε	373692.76	4400956.64	ΕΖ = 50.50
Ζ	373693.66	4400906.15	ΖΗ = 47.69
Η	373646.04	4400903.82	ΗΑ = 34.00
Εμβαδό:	3908.00	Περίμετρος:	257.02

ΟΡΟΙ ΔΟΜΗΣΗΣ ΠΕΡΙΟΧΗΣ [ΠΔ/24-5-85 ΦΕΚ-270/31-5-85 (Αρθρο 1)] [Α.Α.Π.-198/08-11-2011]

1. Εμβαδόν - Πρόσωπο
   α) Ε=4000.00 τ.μ. - Π=25.00 μ. (Ν.3212/03)
   β) Π=45.00 μ. - Β=50.00 μ. - Ε=4000.00 τ.μ.
   (γιά γήπεδα με πρόσωπο σε Διεθνείς,
2. Ποσοστό κάλυψης : 10%
3. Συντελεστης Δόμησης : 0.2
4. Αποστάσεις από όρια:
   - Κατοικία : 15.00 μ.
   - Βιομηχανικά κτίρια : 10.00 μ.
5. Ύψος : 7.50 μ.(2 όροφοι)

ΒΕΒΑΙΩΣΗ ΜΗΧΑΝΙΚΟΥ

Βεβαιώνεται ότι το αγροτεμάχιο ιδιοκτησίας Κουλουκτσή Βάιας του Δημητρίου με στοιχεία Α,Β,Γ,Δ,Ε,Ζ,Η,Α εμβαδού Ε = 3908.00 τ.μ. :

- αποτελεί το υπ'αριθμόν 11 τεμάχιο της διανομής λιβαδίου "Μπόσδακας" Συκουρίου έτους 1953.
- βρίσκεται εκτός ορίων οικισμού,εκτός ΖΕΠ Natura & εντός Γ.Π.Σ. της Δ.Ε.(πρώην Δήμου) Νέσσωνος του Δήμου Τεμπών σε τομέα με χρήσεις γης Π.Ε.Π.Δ.2(Ζώνη ανάπτυξης και λειτουργίας γεωργοκτηνοτροφικών μονάδων).
- είναι μη άρτιο και μη οικοδομήσιμο συμφωνα με τις πολεοδομικές διατάξεις.
- εντός αυτού δε διέρχονται εναέριες γραμμές μεταφοράς υψηλής τάσης της ΔΕΗ ή αγωγός φυσικού αερίου.
- δεν εμπίπτει στις διατάξεις του ν.2308/95 περί Εθνικού Κτηματολογίου.
- η εξάρτηση από το ΕΓΣΑ '87 πραγματοποιήθηκε με σύστημα GPS και κάνοντας χρήση του Ελληνικού Συστήματος Εντοπισμού - HEPOS.

ο Μηχανικός

ΠΑΝΑΓΙΩΤΗΣ Θ. ΚΟΛΟΚΟΤΡΩΝΗΣ
ΔΙΠΛ. ΑΓΡ. ΤΟΠΟΓΡΑΦΟΣ ΜΗΧΑΝΙΚΟΣ Α.Π.Θ.
ΜΕΛΟΣ Τ.Ε.Ε. ΑΡ. ΜΗΤΡΩΟΥ 116558
ΜΕΓ. ΑΛΕΞΑΝΔΡΟΥ 35 - 412 22 ΛΑΡΙΣΑ
ΤΗΛ. 2410 532778 - 6932 616434
Α.Φ.Μ. 117329612 - Α' ΔΟΥ ΛΑΡΙΣΑΣ

ΥΠΕΥΘΥΝΗ ΔΗΛΩΣΗ ΙΔΙΟΚΤΗΤΗ

Η παρακάτω υπογράφουσα Κουλουκτσή Βάια του Δημητρίου ιδιοκτήτρια του αγροτεμαχίου με στοιχεία ΑΒΓΔΕΖΗΑ βεβαιώνει ότι τα όρια που υπέδειξε προς αποτύπωση είναι τα αληθή.

Η δηλούσα

....

ΕΡΓΟΔΟΤΗΣ

ΚΟΥΛΟΥΚΤΣΗ ΒΑΪΑ του ΔΗΜΗΤΡΙΟΥ

ΤΙΤΛΟΣ ΜΕΛΕΤΗΣ

ΑΠΟΤΥΠΩΣΗ ΑΓΡΟΤΕΜΑΧΙΟΥ

ΠΕΡΙΟΧΗ ΜΕΛΕΤΗΣ

θέση "....................................." - κτηματική περιφέρεια ΚΥΨΕΛΟΧΩΡΙΟΥ
Δήμος ΤΕΜΠΩΝ
περιφέρεια ΘΕΣΣΑΛΙΑΣ - ενότητα ΛΑΡΙΣΑΣ

ΜΕΛΕΤΗΤΗΣ

ΤΕΧΝΙΚΟ ΓΡΑΦΕΙΟ

Παναγιώτης Θ. Κολοκοτρώνης
Αγρ. Τοπογράφος Μηχανικός

Μανδηλαρά 41 & Λιβανάτων / τηλ.2410550745 / Λάρισα

ΘΕΜΑ ΣΧΕΔΙΟΥ

Τοπογραφικό Διάγραμμα

ΚΛΙΜΑΚΑ

1 : 500

ΑΡ. ΣΧΕΔΙΟΥ **Α1**

Ο ΣΥΝΤΑΞΑΣ

ΠΑΝΑΓΙΩΤΗΣ Θ. ΚΟΛΟΚΟΤΡΩΝΗΣ
ΔΙΠΛ. ΑΓΡ. ΤΟΠΟΓΡΑΦΟΣ ΜΗΧΑΝΙΚΟΣ Α.Π.Θ.
ΜΕΛΟΣ Τ.Ε.Ε. ΑΡ. ΜΗΤΡΩΟΥ 116558
ΜΕΓ. ΑΛΕΞΑΝΔΡΟΥ 35 - 412 22 ΛΑΡΙΣΑ
ΤΗΛ. 2410 532778 - 6932 616434
Α.Φ.Μ. 117329612 - Α' ΔΟΥ ΛΑΡΙΣΑΣ

ΘΕΩΡΗΣΗ

Το παρόν τοπογραφικό διάγραμμα
2322/35395/11-5-2015
Λάρισα 11-5-2015
Ο Διοικητής
ΛΑΣΟΛΟΓΟΣ

Λάρισα
Φεβρουάριος 2015